


ROMANIA
JUDEȚUL VRANCEA
MUNICIPIUL FOCȘANI
PRIMAR

STAȚIA NR. 1

ANEXA 9
LA REGULAMENT

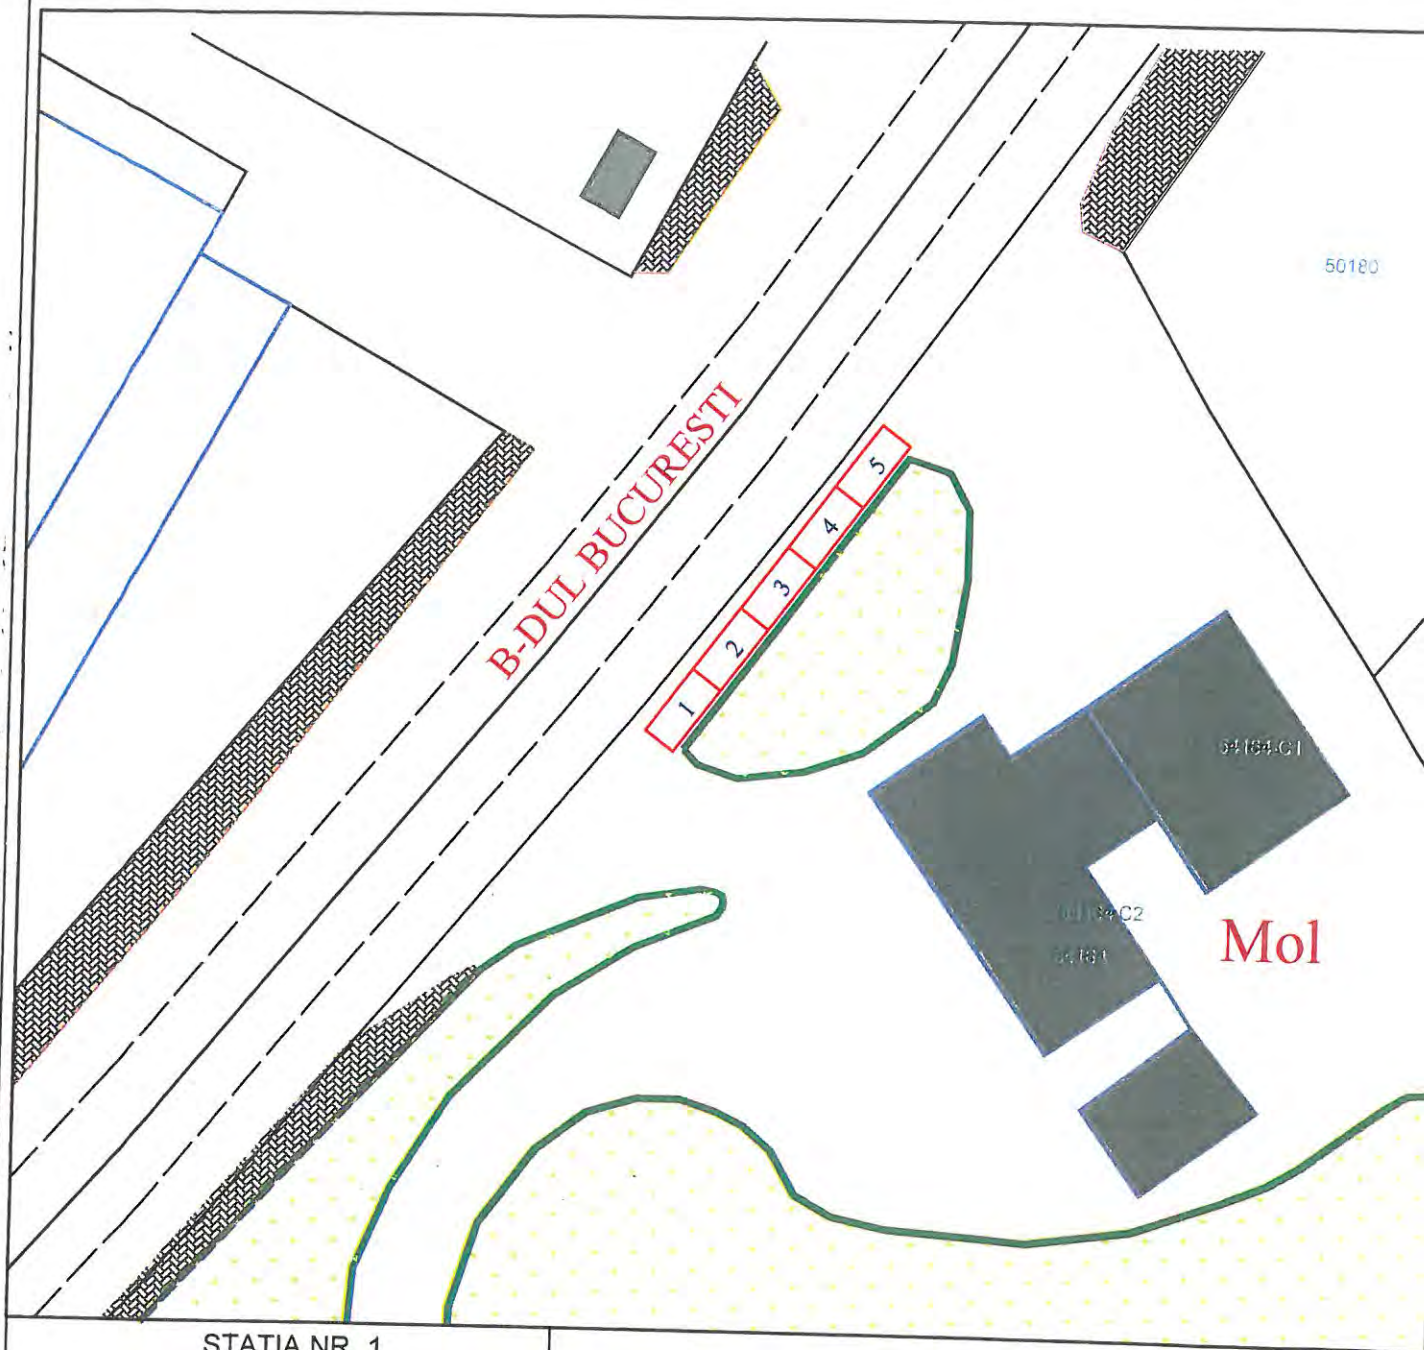

STAȚIA NR. 1

TOTAL LOCURI : 5
LOCURI LONGITUDINALE: 5
LOCURI PERPENDICULARE:
LOCURI SPIC:


INIȚIATOR PROIECT DE HOTĂRÂRE
PRIMAR
Cristi Valentin MISĂILAI

AVIZAT
SECRETARUL GENERAL
AL MUNICIPIULUI FOCȘANI
Eduard - Marian Corbăneș

ROMANIA
JUDEȚUL VRANCEA
MUNICIPIUL FOCSANI
PRIMAR

STAȚIA NR.2

ANEXA 10
LA REGULAMENT

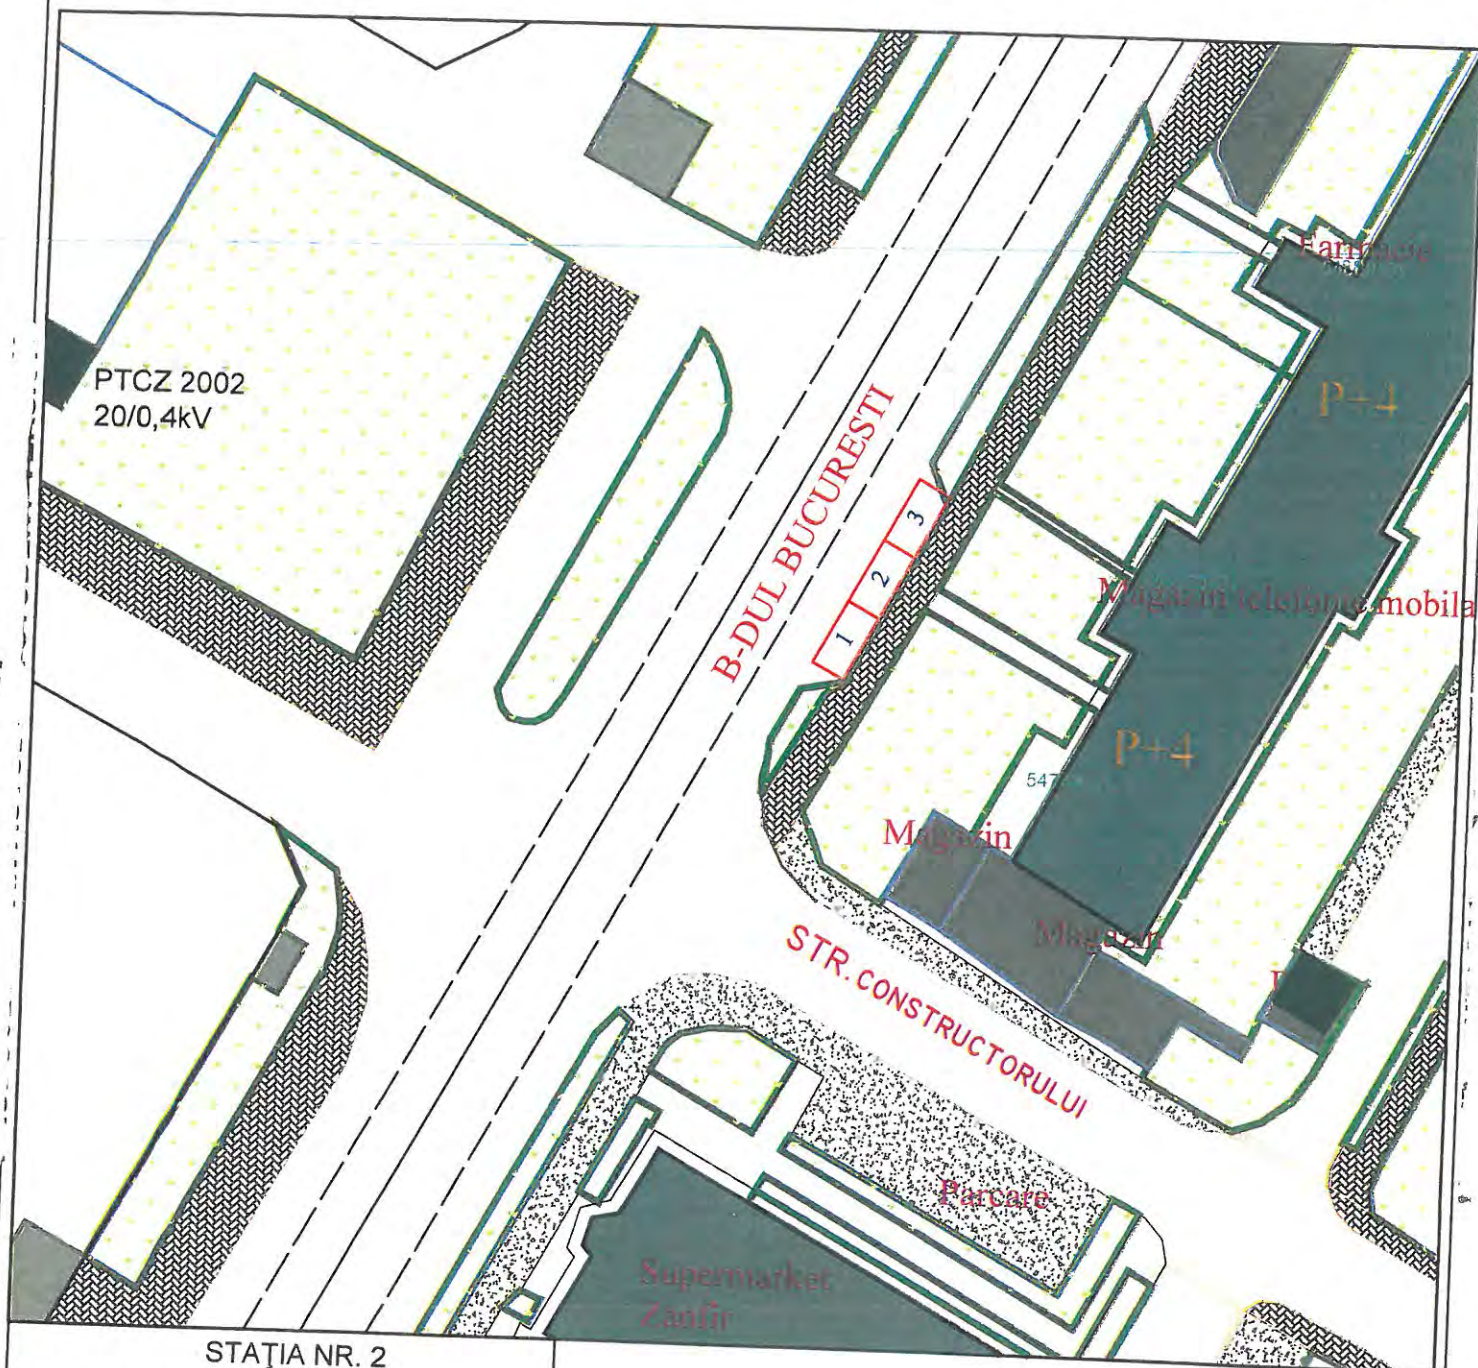

STAȚIA NR. 2

TOTAL LOCURI : 3
LOCURI LONGITUDINALE: 3
LOCURI PERPENDICULARE:
LOCURI SPIC:


INIȚIATOR PROIECT DE HOTĂRÂRE,
PRIMAR
Cristi Valentin MISĂILĂ

AVIZAT
SECRETARUL GENERAL
AL MUNICIPIULUI FOCSANI
Eduard - Marian Corhană

ROMANIA
JUDEȚUL VRANCEA
MUNICIPIUL FOCSANI
PRIMAR

STAȚIA NR.3

ANEXA 11
LA REGULAMENT

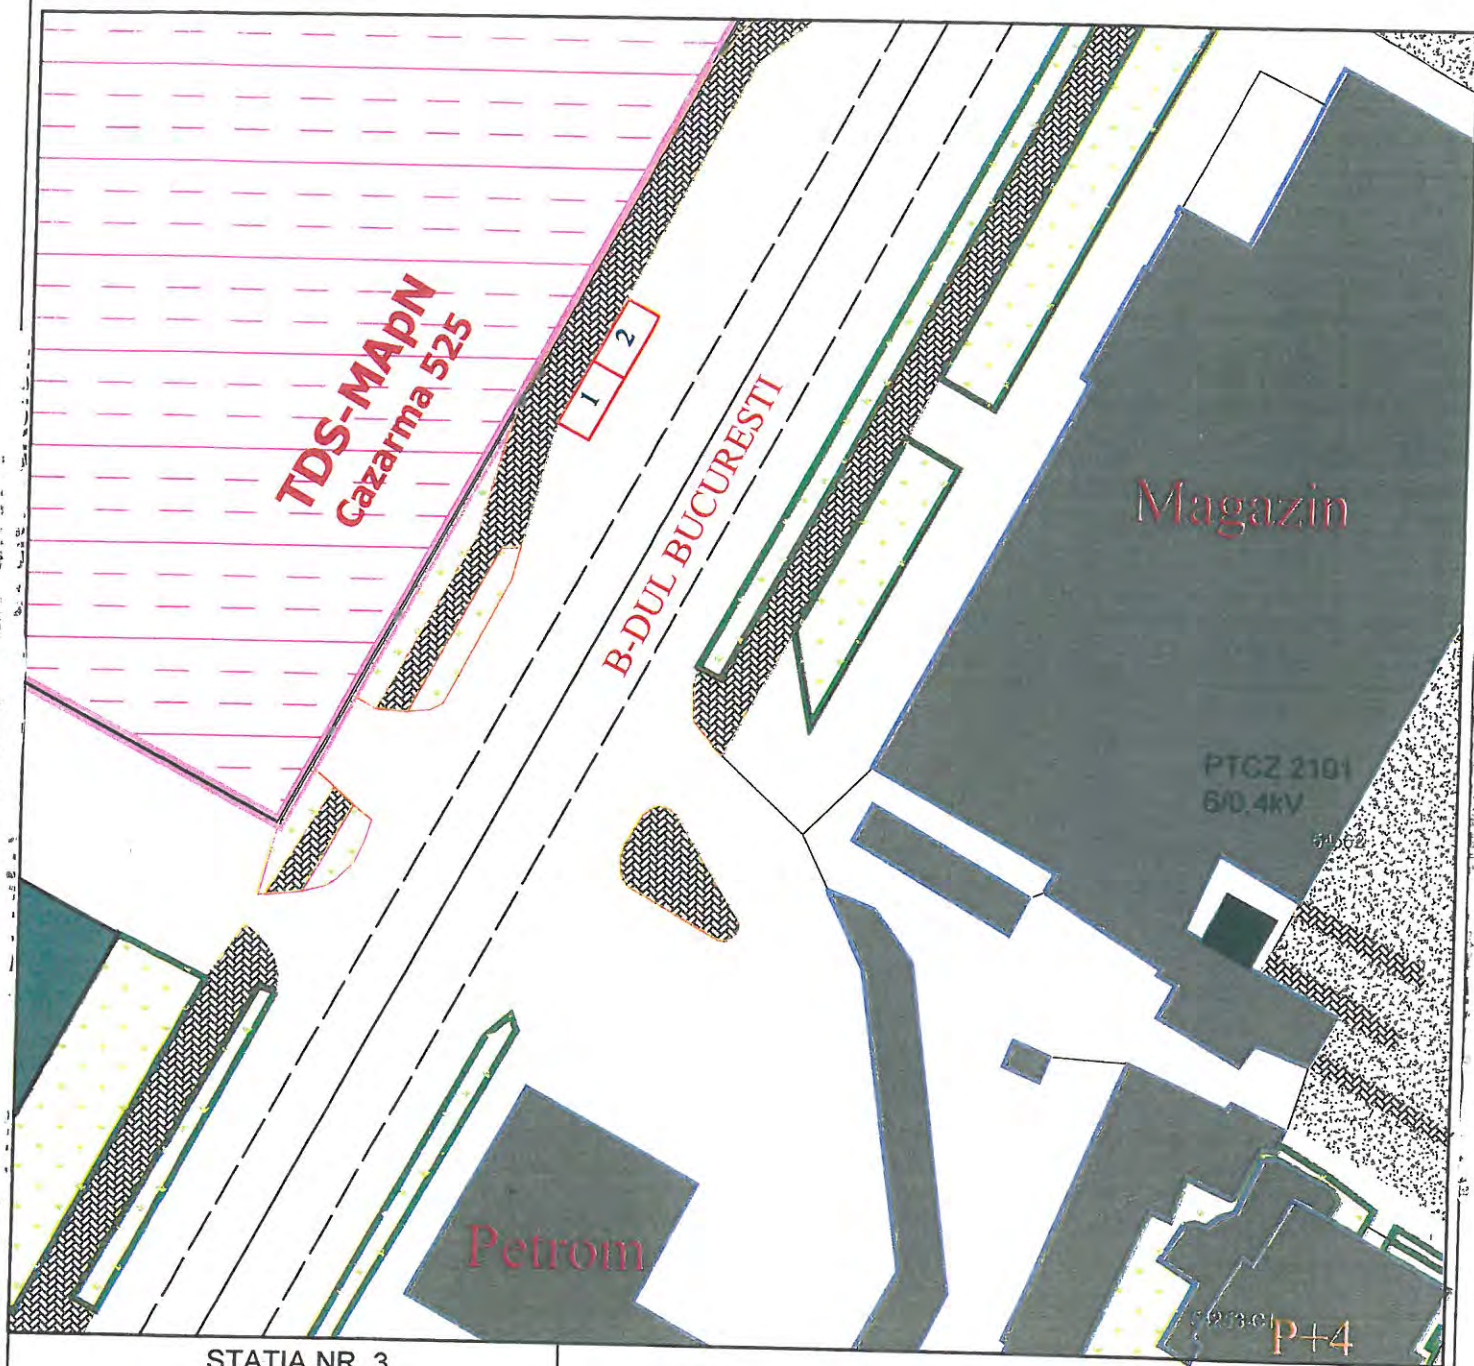

STAȚIA NR. 3

TOTAL LOCURI : 2
LOCURI LONGITUDINALE: 2
LOCURI PERPENDICULARE:
LOCURI SPIC:


INIȚIATOR PROIECT DE HOTĂRÂRE
PRIMAR
Cristi Valentin MISĂLI Ț

AVIZAT
SECRETARUL GENERAL
AL MUNICIPIULUI FOCSANI
Eduard - Marian Corhană

ROMANIA
JUDEȚUL VRANCEA
MUNICIPIUL FOCȘANI
PRIMAR

STAȚIA NR.4

ANEXA 12
LA REGULAMENT

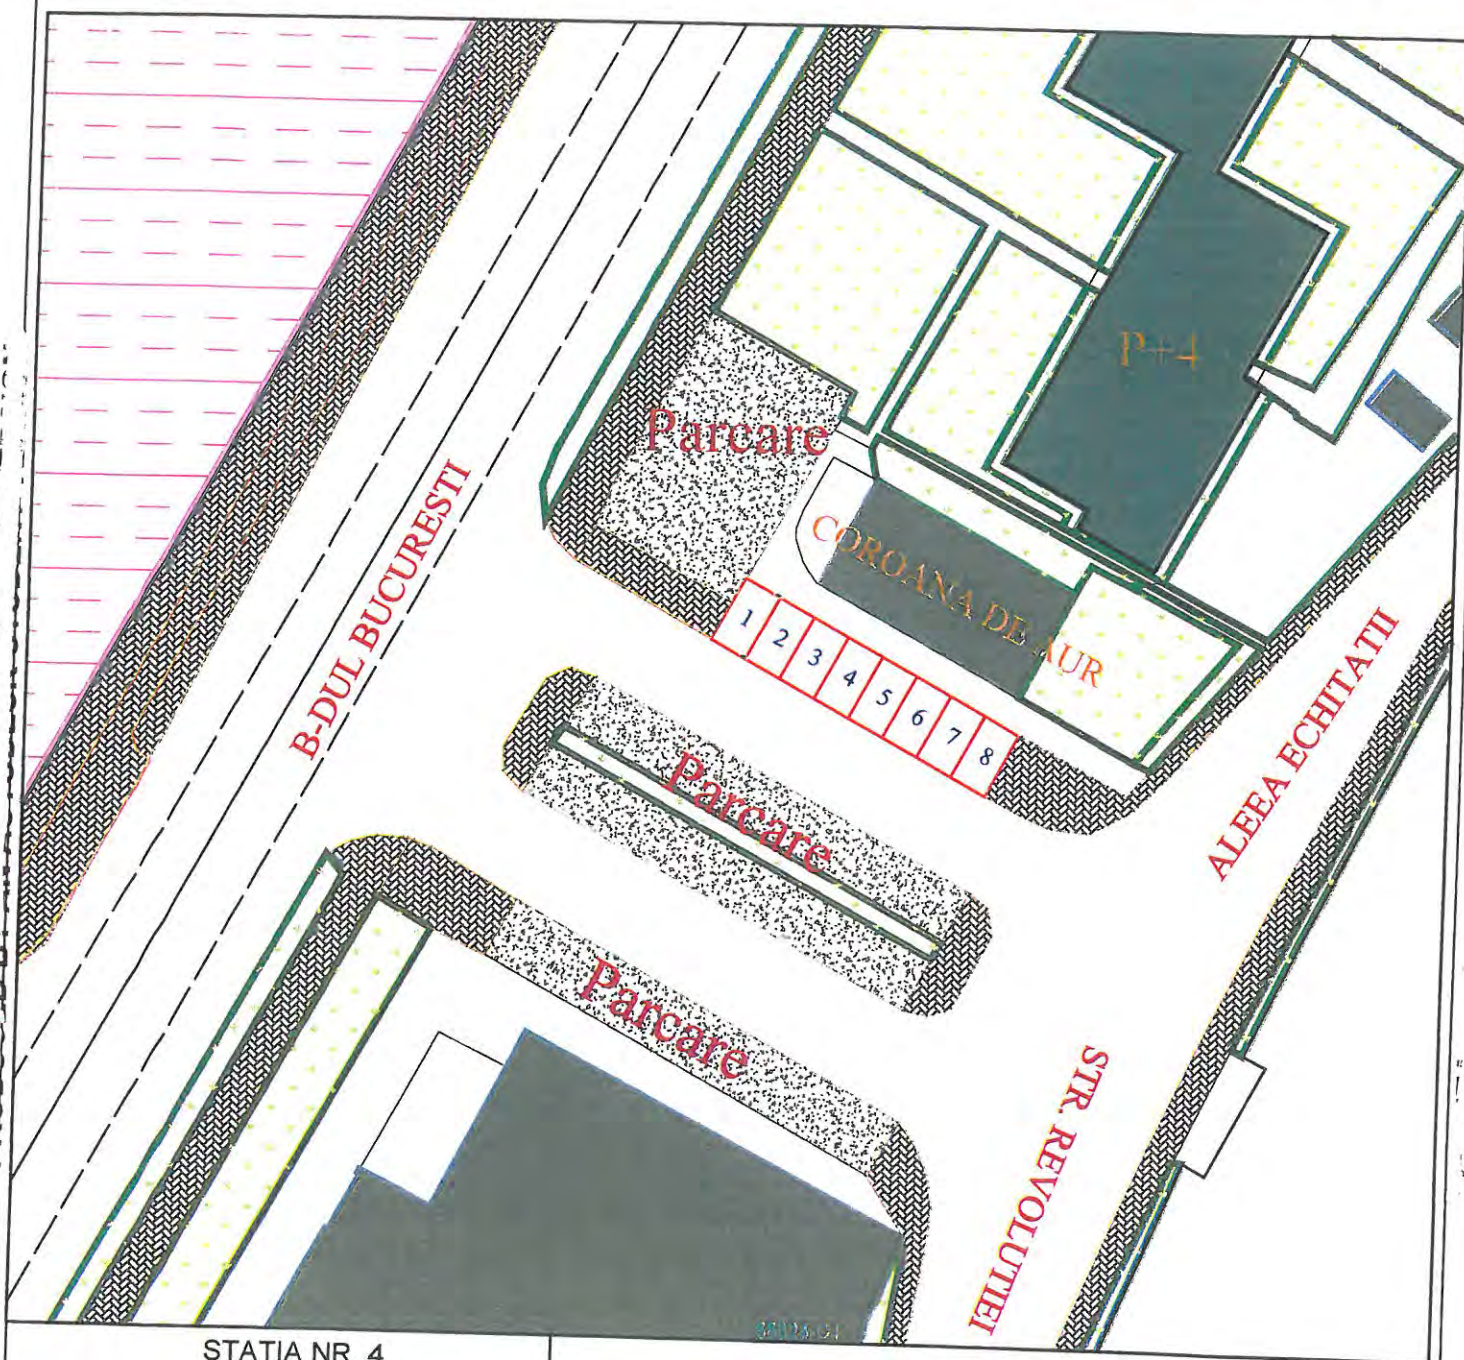

STAȚIA NR. 4

TOTAL LOCURI : 9
LOCURI LONGITUDINALE:
LOCURI PERPENDICULARE: 9
LOCURI SPIC:


INIȚIATOR PROIECT DE HOTĂRÂRE
PRIMAR
Cristi Valentin MISĂILĂ

AVIZAT
SECRETARUL GENERAL
AL MUNICIPIULUI FOCȘANI
Eduard - Marian Corhană

ROMANIA
JUDEȚUL VRANCEA
MUNICIPIUL FOCȘANI
PRIMAR

STAȚIA NR.5

ANEXA 13
LA REGULAMENT

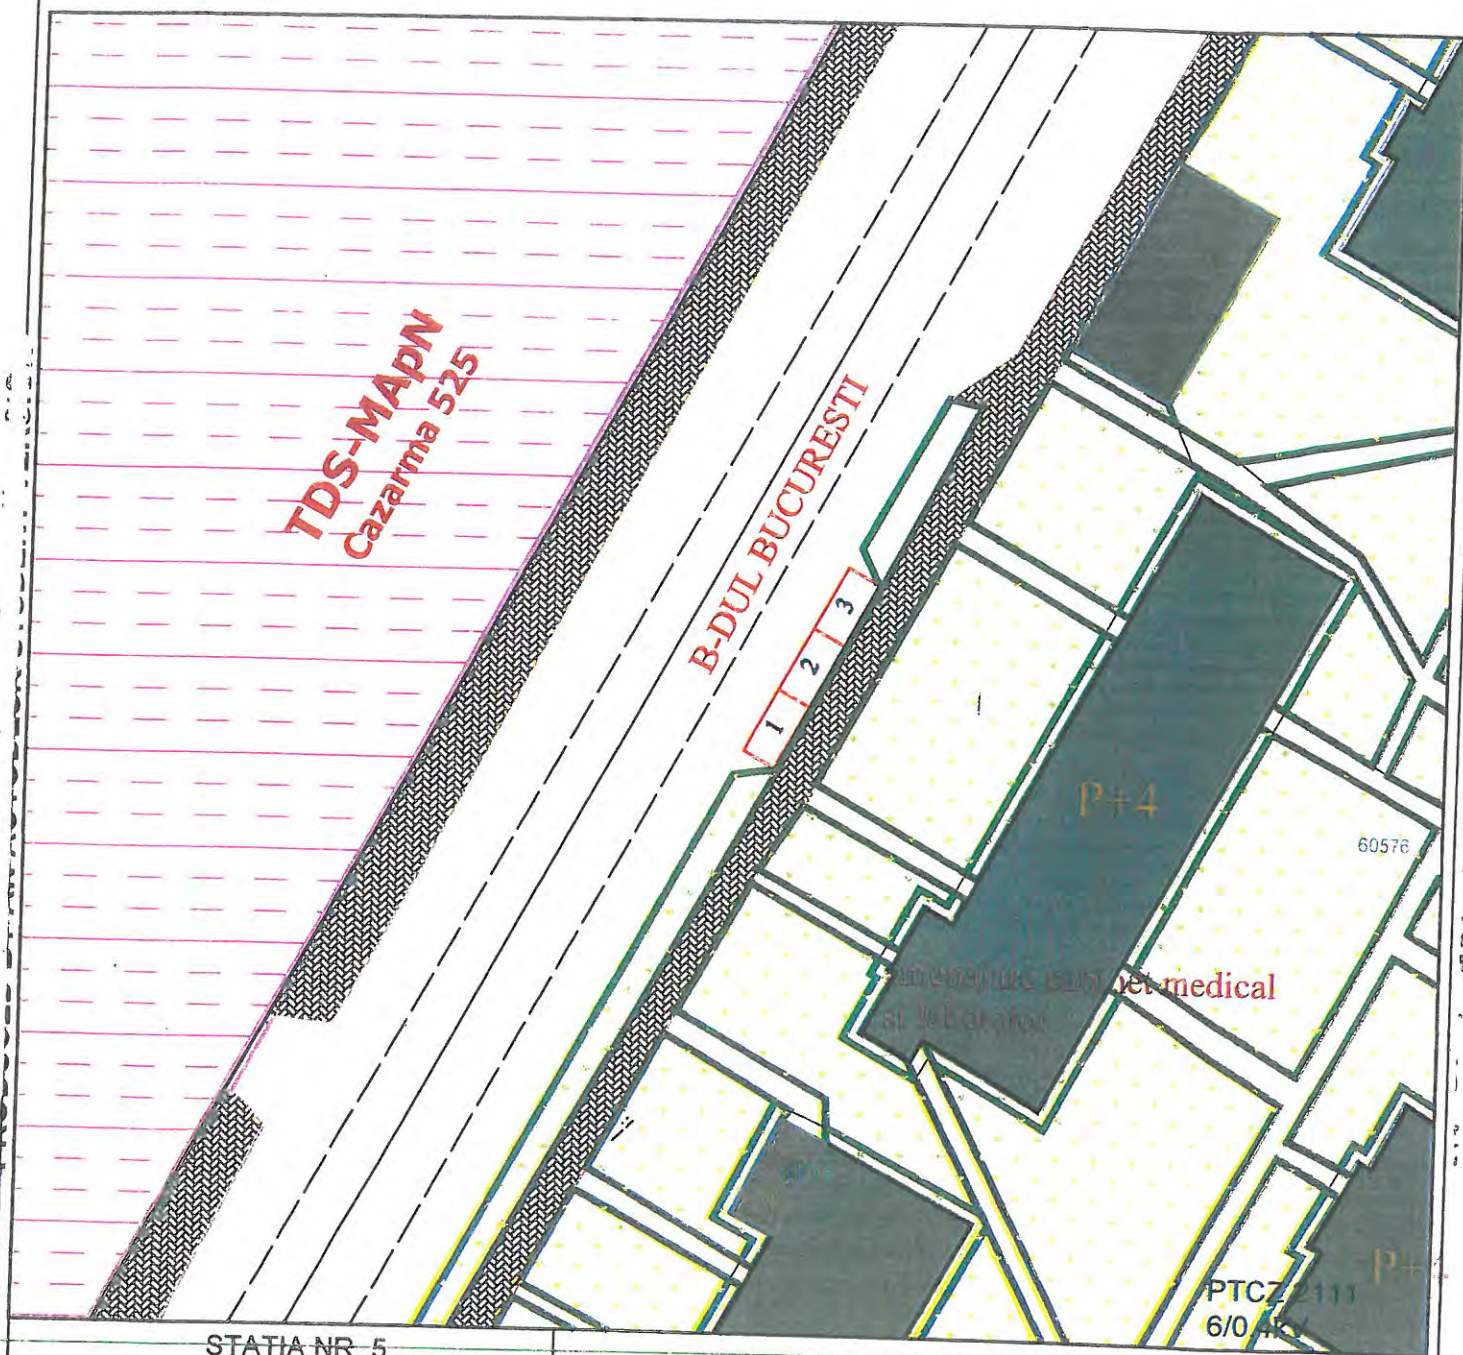

STAȚIA NR. 5

TOTAL LOCURI : 3
LOCURI LONGITUDINALE: 3
LOCURI PERPENDICULARE:
LOCURI SPIC:


INIȚIATOR PROIECT DE HOTĂRÂRE
PRIMAR
Cristi Valentin MISĂILĂ

AVIZAT
SECRETARUL GENERAL
AL MUNICIPIULUI FOCȘANI
Eduard - Marian Corhană

ROMANIA
JUDEȚUL VRANCEA
MUNICIPIUL FOCSANI
PRIMAR

STAȚIA NR.6

ANEXA 14
LA REGULAMENT

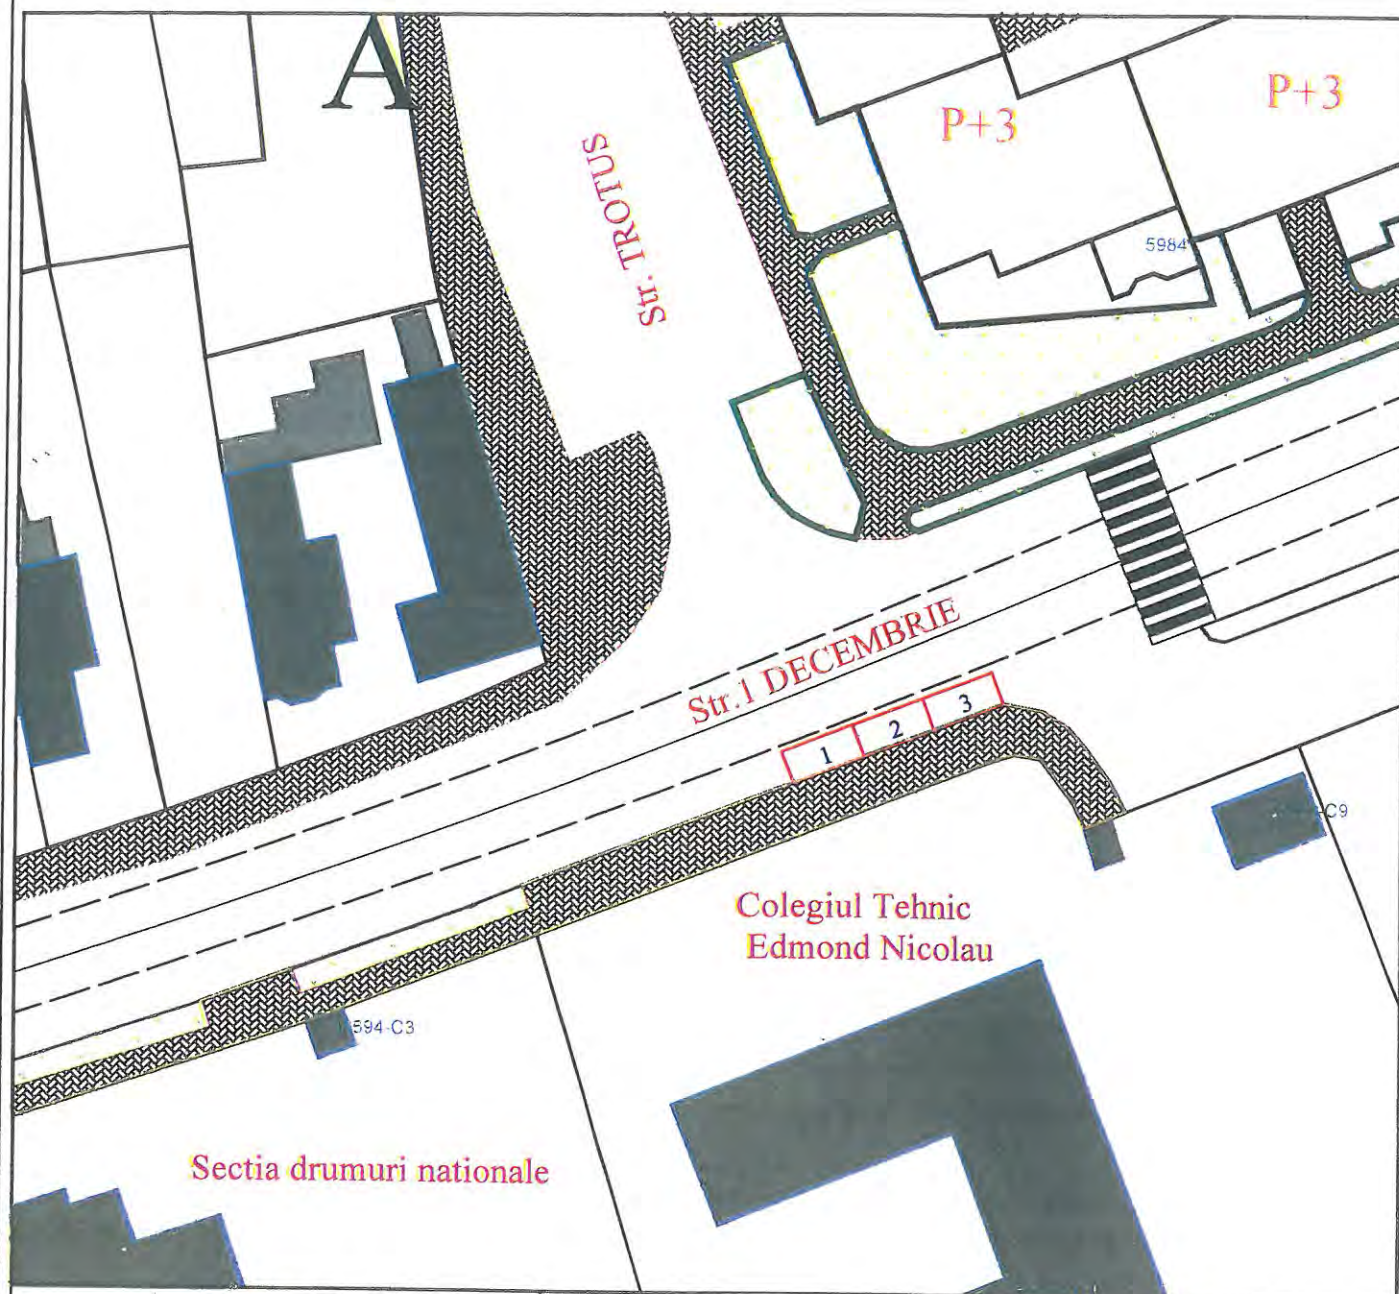

STAȚIA NR. 6

TOTAL LOCURI : 3
LOCURI LONGITUDINALE: 3
LOCURI PERPENDICULARE:
LOCURI SPIC:


INIȚIATOR PROIECT DE HOTĂRÂRE
PRIMAR
Cristi Valentin MISĂILĂ

AVIZAT
SECRETARUL GENERAL
AL MUNICIPIULUI FOCSANI
Eduard - Marian Corhană

ROMANIA
JUDEȚUL VRANCEA
MUNICIPIUL FOCȘANI
PRIMAR

STAȚIA NR.7

ANEXA 15
LA REGULAMENT

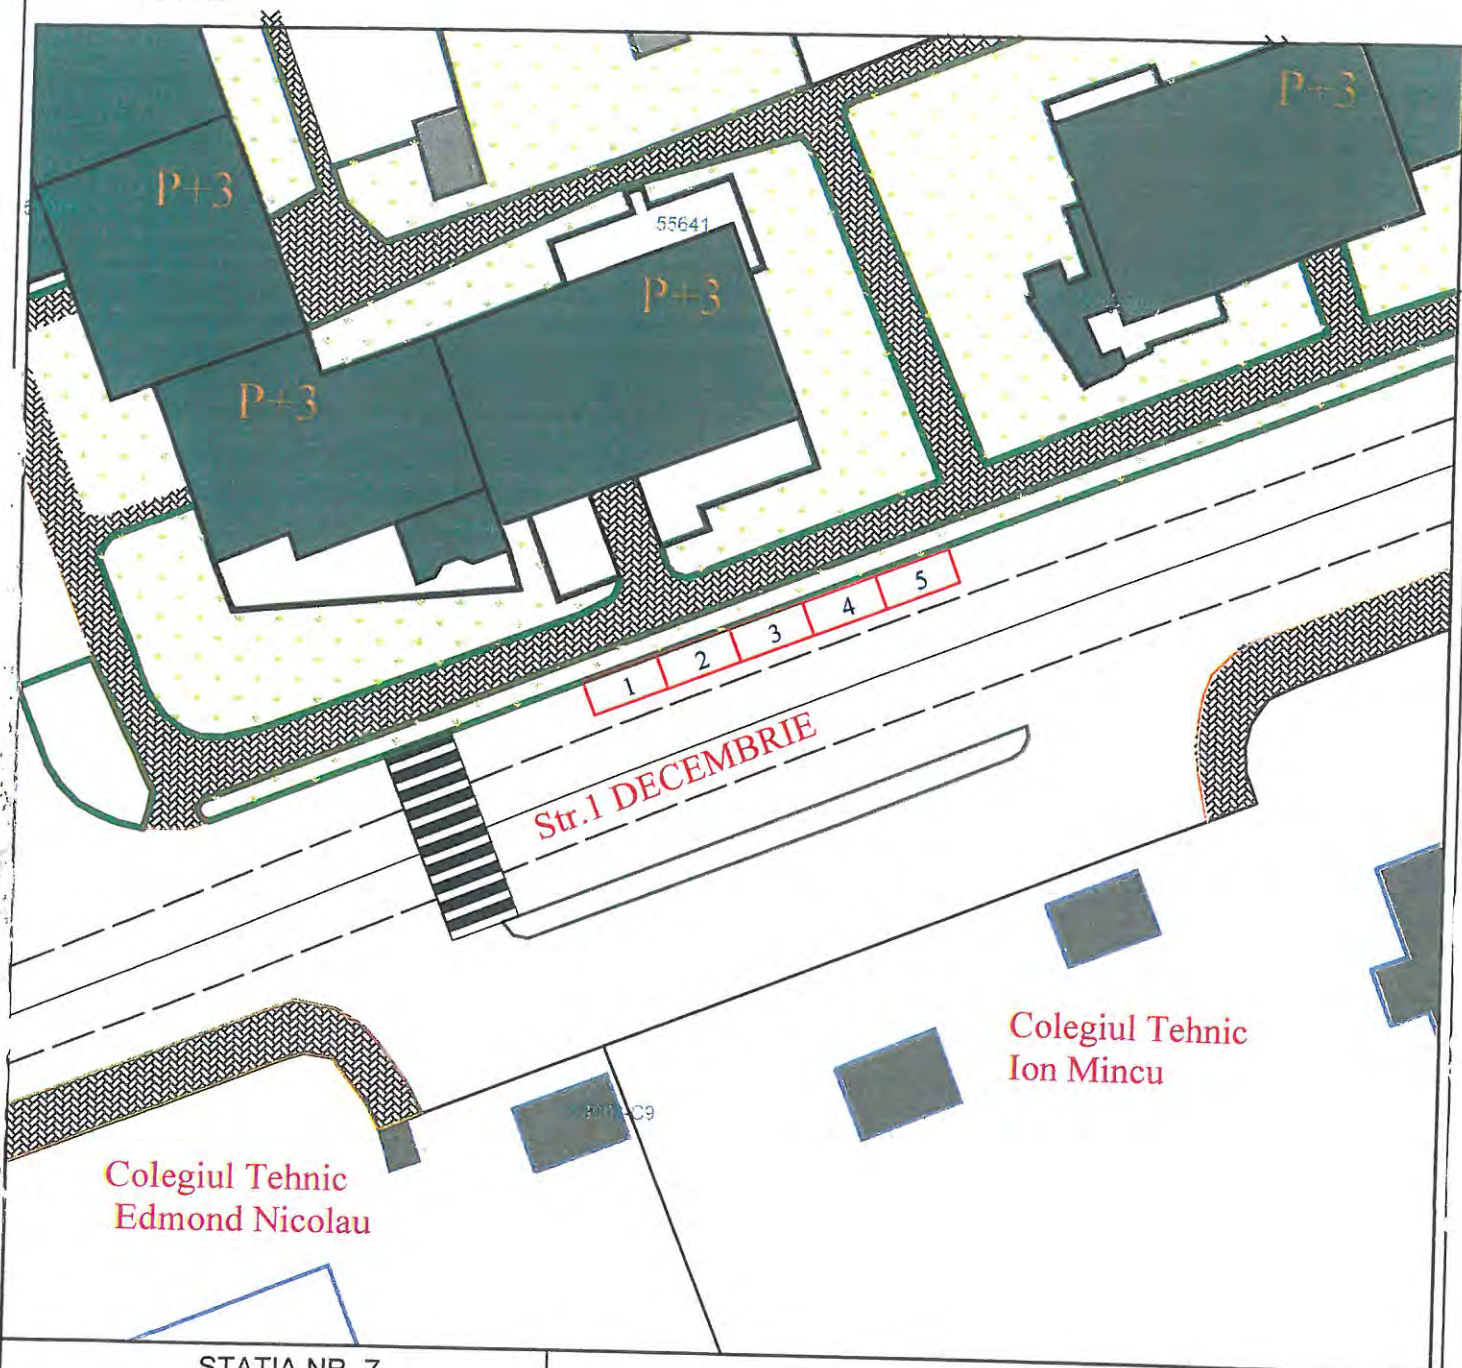

STAȚIA NR. 7

TOTAL LOCURI : 5
LOCURI LONGITUDINALE: 5
LOCURI PERPENDICULARE:
LOCURI SPIC:


INIȚIATOR PROIECT DE HOTĂRÂRE .
PRIMAR
Cristi Valentin MISĂILĂ,

AVIZAT
SECRETARUL GENERAL
AL MUNICIPIULUI FOCȘANI
Eduard - Marian Corhană

ROMANIA
JUDEȚUL VRANCEA
MUNICIPIUL FOCȘANI
PRIMAR

STAȚIA NR.8

ANEXA 16
LA REGULAMENT

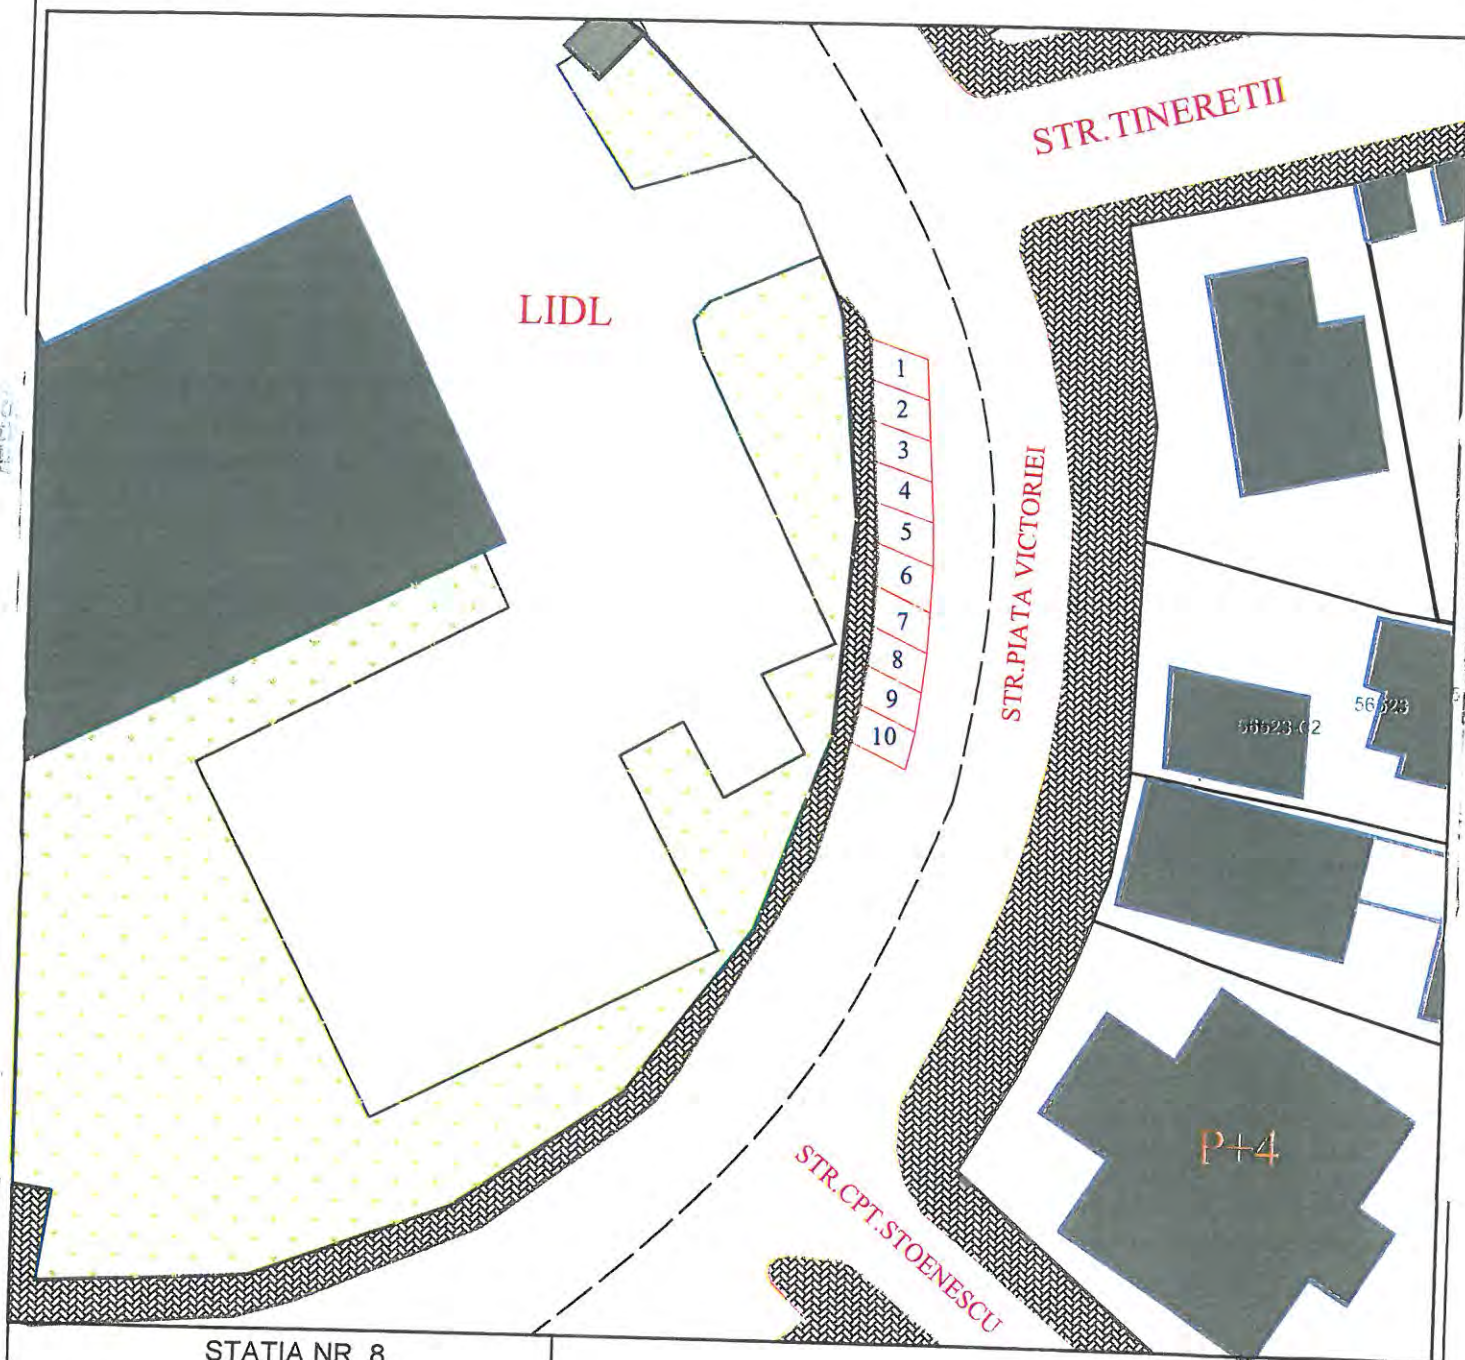

STAȚIA NR. 8

TOTAL LOCURI : 10
LOCURI LONGITUDINALE:
LOCURI PERPENDICULARE:
LOCURI SPIC: 10


INIȚIATOR PROIECT DE HOTARARE
PRIMAR
Cristi Valentin MISĂILĂ

AVIZAT
SECRETARUL GENERAL
AL MUNICIPIULUI FOCȘANI
Eduard - Marian Corhană

ROMANIA
JUDEȚUL VRANCEA
MUNICIPIUL FOCȘANI
PRIMAR

STAȚIA NR.9

ANEXA 17
LA REGULAMENT

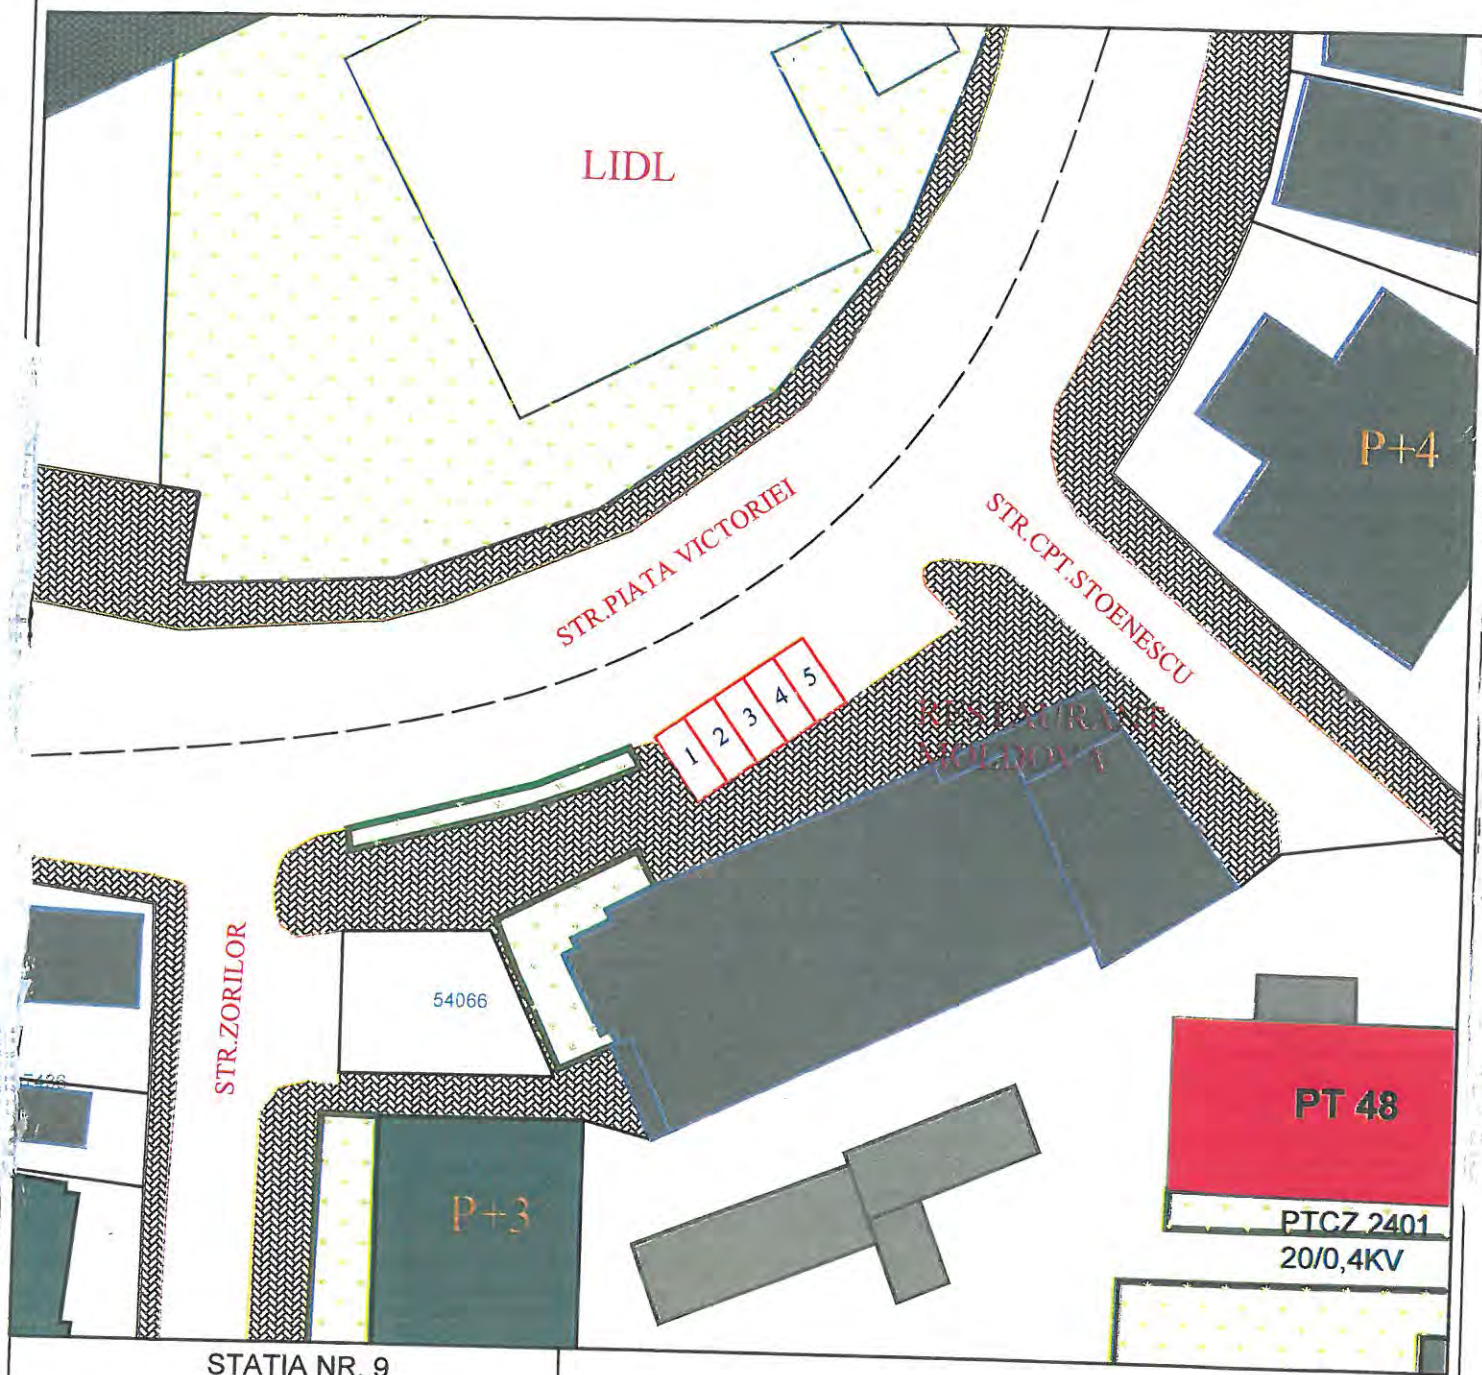

STAȚIA NR. 9

TOTAL LOCURI : 5
LOCURI LONGITUDINALE:
LOCURI PERPENDICULARE: 5
LOCURI SPIC:

INIȚIATOR PROIECT DE HOTĂRÂRE
PRIMAR
Cristi Valentin MISĂILĂ

AVIZAT
SECRETARUL GENERAL
AL MUNICIPIULUI FOCȘANI
Eduard - Marian Corhană

ROMANIA
JUDEȚUL VRANCEA
MUNICIPIUL FOCSANI
PRIMAR

STAȚIA NR. 10

ANEXA 18
LA REGULAMENT



STAȚIA NR. 10

TOTAL LOCURI : 2
LOCURI LONGITUDINALE: 2
LOCURI PERPENDICULARE:
LOCURI SPIC:


INIȚIATOR PROIECT DE HOTĂRÂRE
PRIMAR
Cristi Valentin MISĂILĂ

AVIZAT
SECRETARUL GENERAL
AL MUNICIPIULUI FOCSANI
Eduard - Marian Corhană

ROMANIA
JUDEȚUL VRANCEA
MUNICIPIUL FOCSANI
PRIMAR

STAȚIA NR. 11

ANEXA 19
LA REGULAMENT

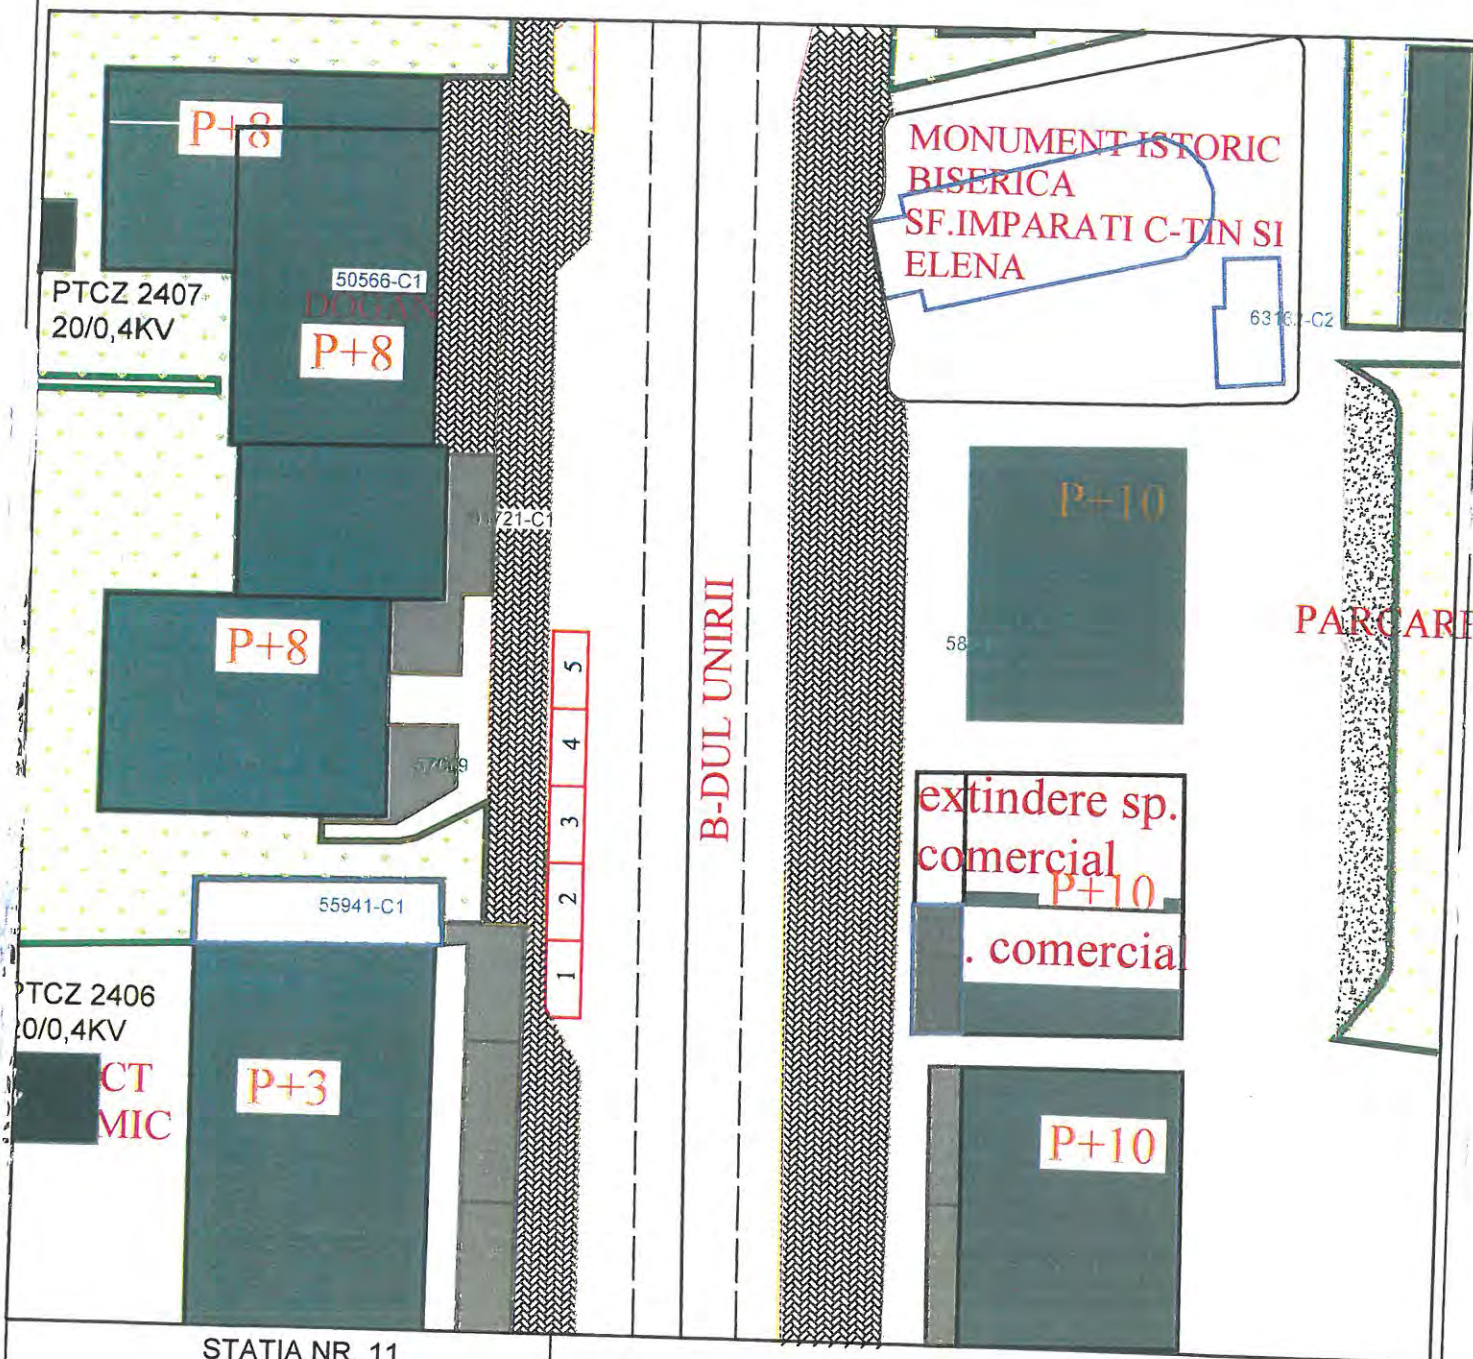

STAȚIA NR. 11

TOTAL LOCURI : 5
LOCURI LONGITUDINALE: 5
LOCURI PERPENDICULARE:
LOCURI SPIC:


INIȚIATOR PROIECT DE HOTĂRARE
PRIMAR
Cristi Valentin MISĂILĂ

AVIZAT
SECRETARUL GENERAL
AL MUNICIPIULUI FOCSANI
Eduard - Marijan Corhană

ROMANIA
JUDEȚUL VRANCEA
MUNICIPIUL FOCȘANI
PRIMAR

STAȚIA NR. 12

ANEXA 20
LA REGULAMENT

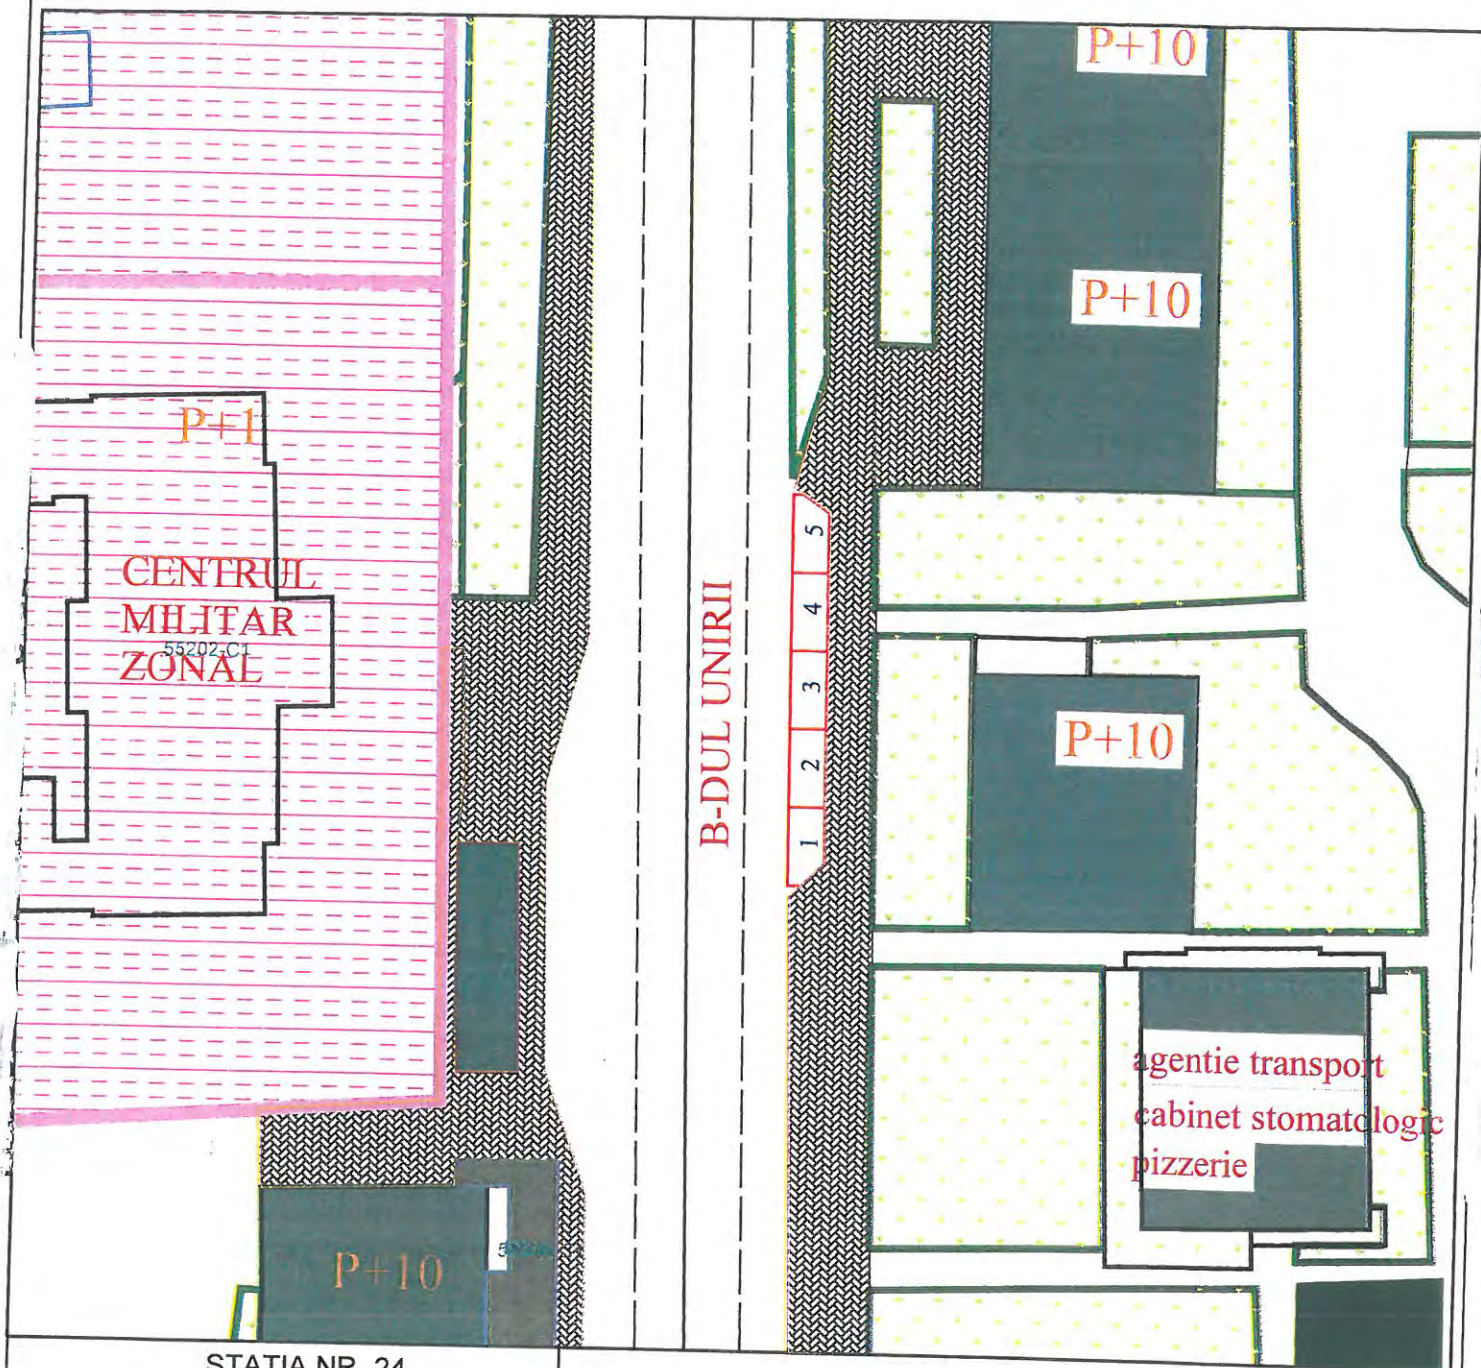

STAȚIA NR. 24

TOTAL LOCURI : 5
LOCURI LONGITUDINALE: 5
LOCURI PERPENDICULARE:
LOCURI SPIC:


INIȚIATOR PROIECT DE HOTĂRÂRE
PRIMAR
Cristi Valentin MISĂILĂ

AVIZAT
SECRETARUL GENERAL
AL MUNICIPIULUI FOCȘANI
Eduard - Marian Corhană

ROMANIA
JUDEȚUL VRANCEA
MUNICIPIUL FOCSANI
PRIMAR

STAȚIA NR. 13

ANEXA 21
LA REGULAMENT

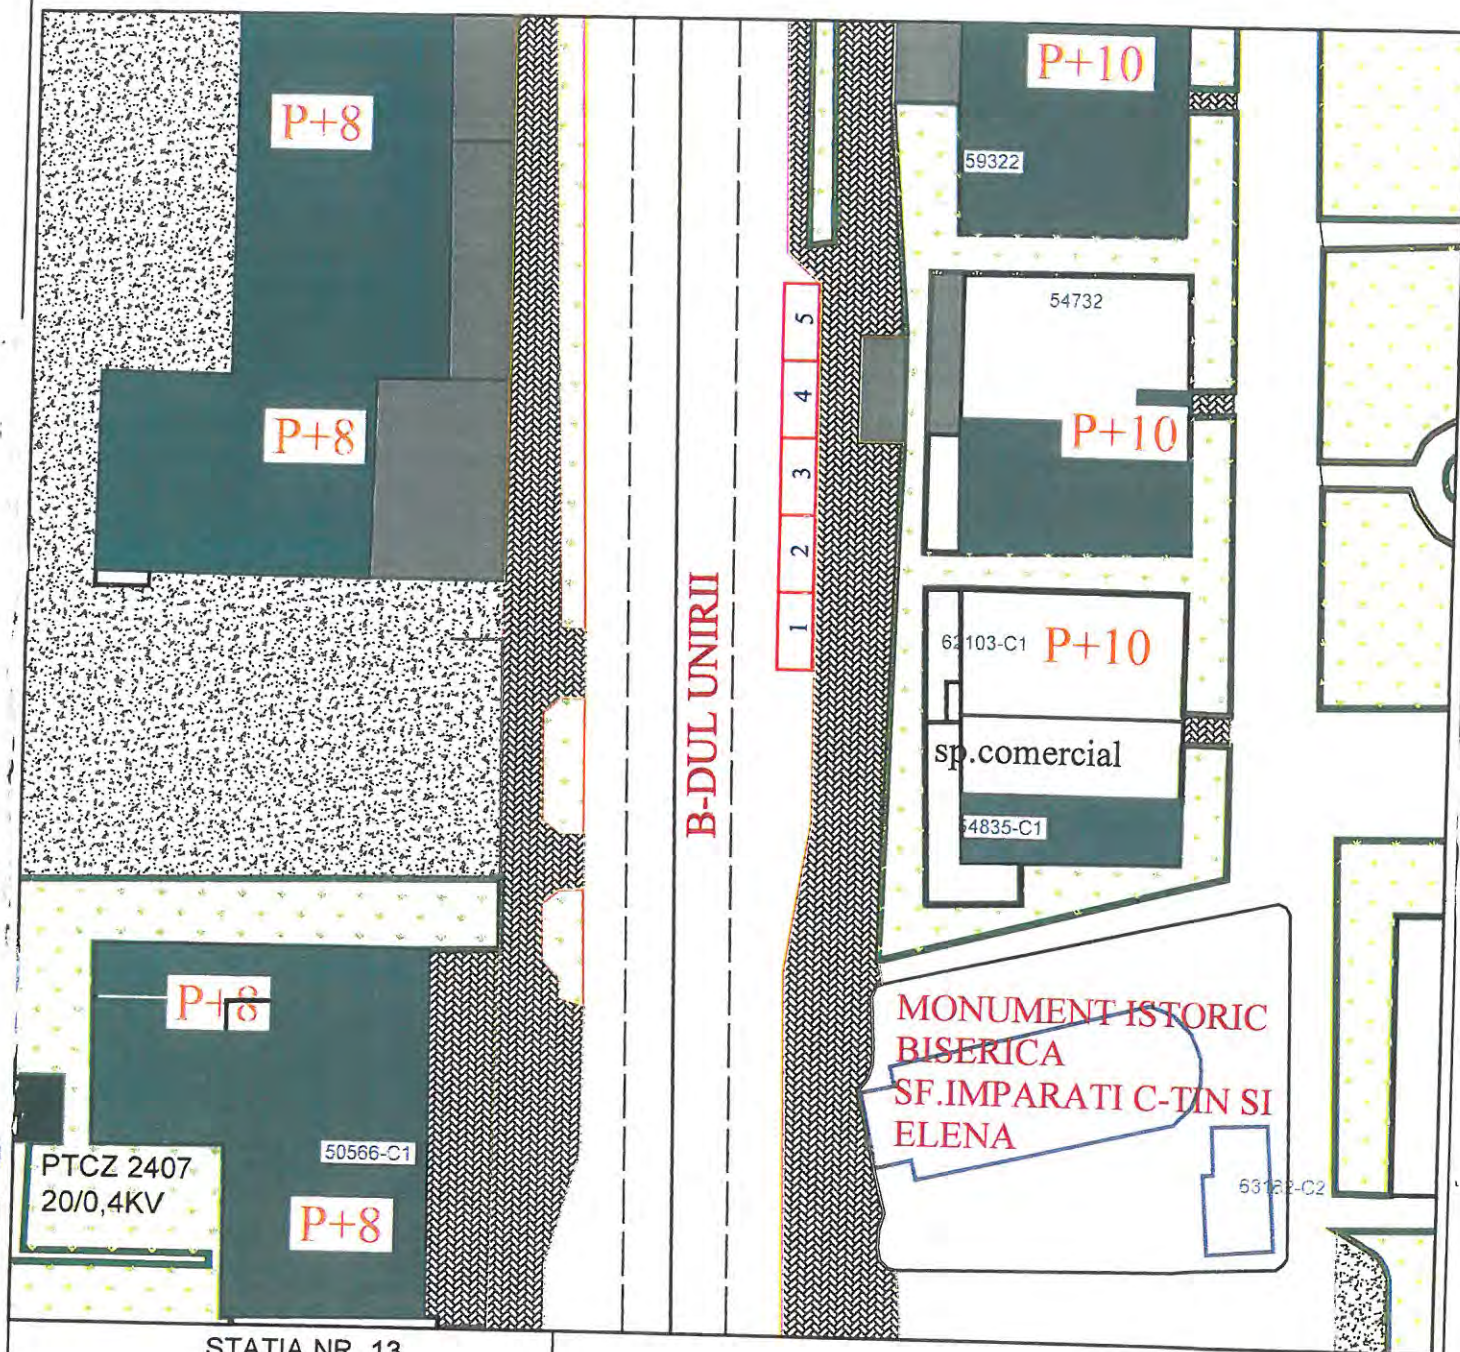

STAȚIA NR. 13

TOTAL LOCURI : 5
LOCURI LONGITUDINALE: 5
LOCURI PERPENDICULARE:
LOCURI SPIC:


INIȚIATOR PROIECT DE HOTĂRÂRE
PRIMAR
Cristi Valentin MISĂILĂ

AVIZAT
SECRETARUL GENERAL
AL MUNICIPIULUI FOCSANI
Eduard - Marian Corhană

ROMANIA
JUDEȚUL VRANCEA
MUNICIPIUL FOCSANI
PRIMAR

STAȚIA NR. 14

ANEXA 22
LA REGULAMENT

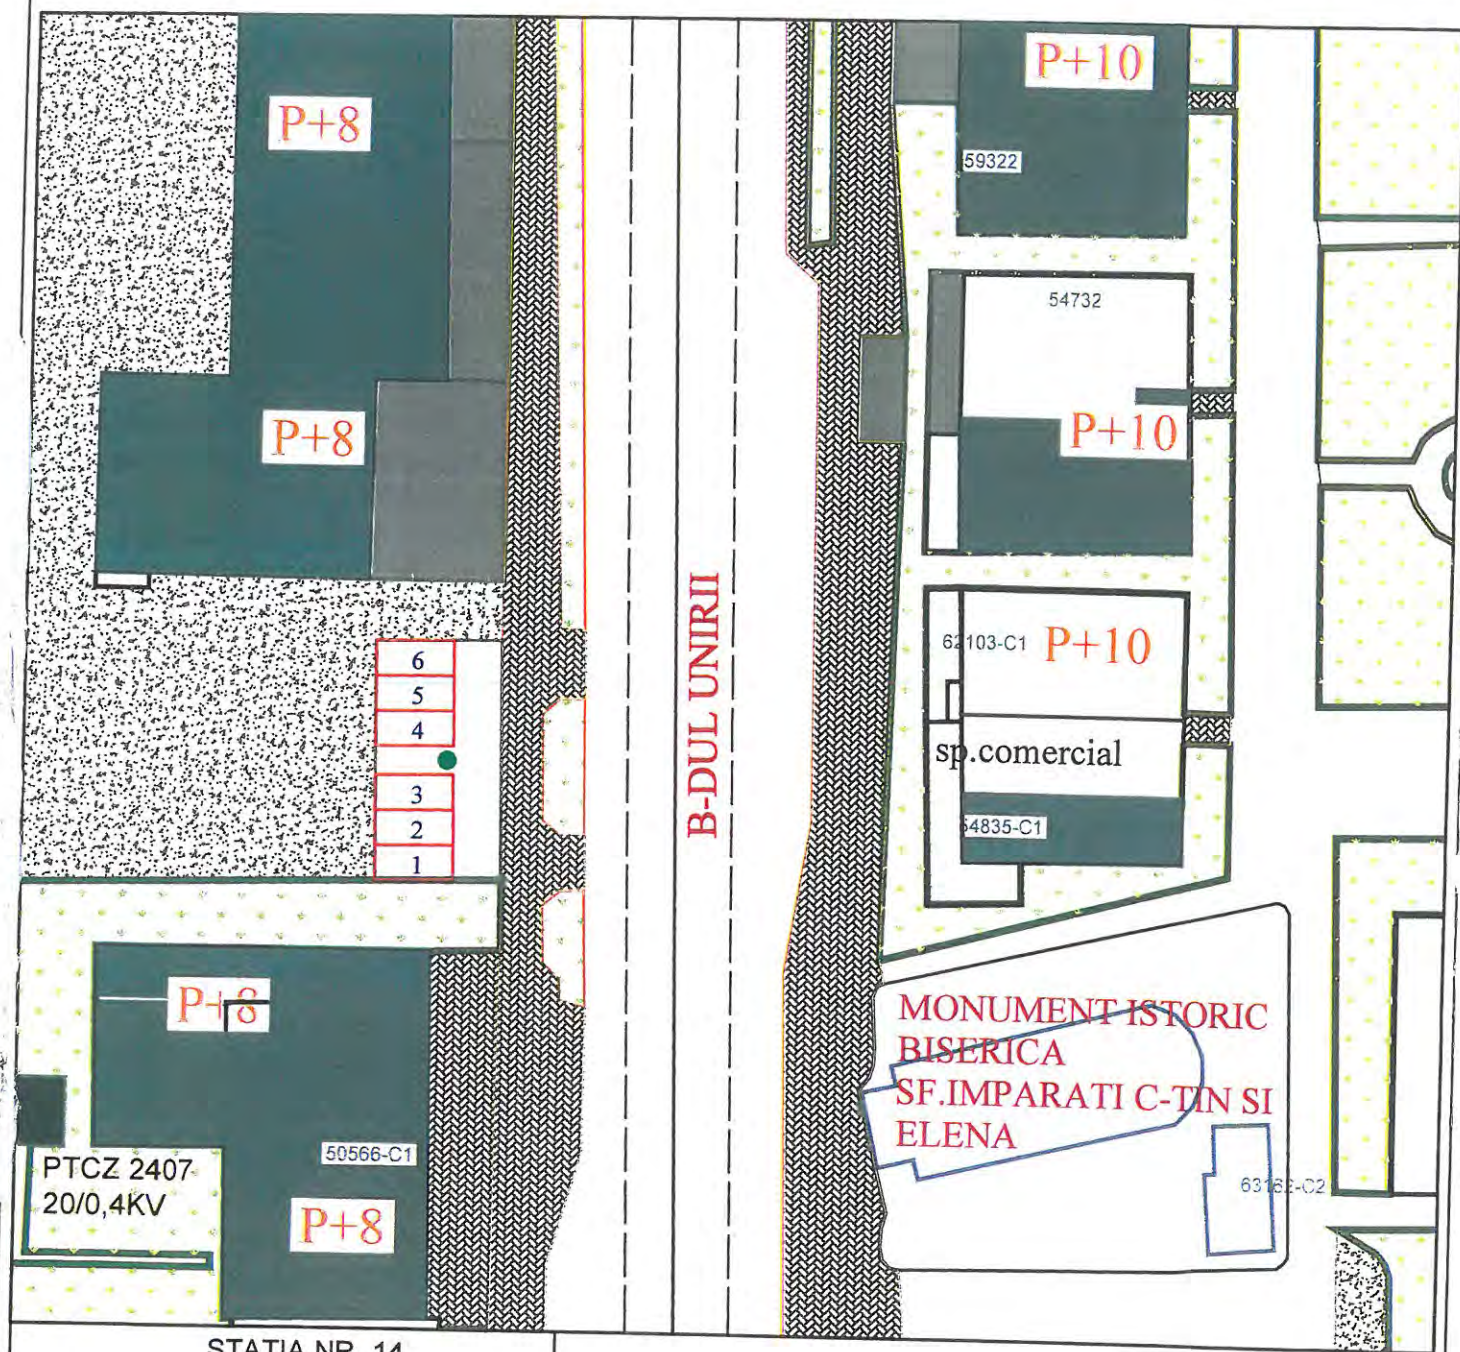

STAȚIA NR. 14

TOTAL LOCURI : 6
LOCURI LONGITUDINALE:
LOCURI PERPENDICULARE: 6
LOCURI SPIC:


INIȚIATOR PROIECT DE HOTĂRÂRE
PRIMAR
Cristi Valentin MISĂILĂ

AVIZAT
SECRETARUL GENERAL
AL MUNICIPIULUI FOCSANI
Eduard Marian CORHABĂ

ROMANIA
JUDEȚUL VRANCEA
MUNICIPIUL FOCȘANI
PRIMAR

STAȚIA NR. 15

ANEXA 23
LA REGULAMENT

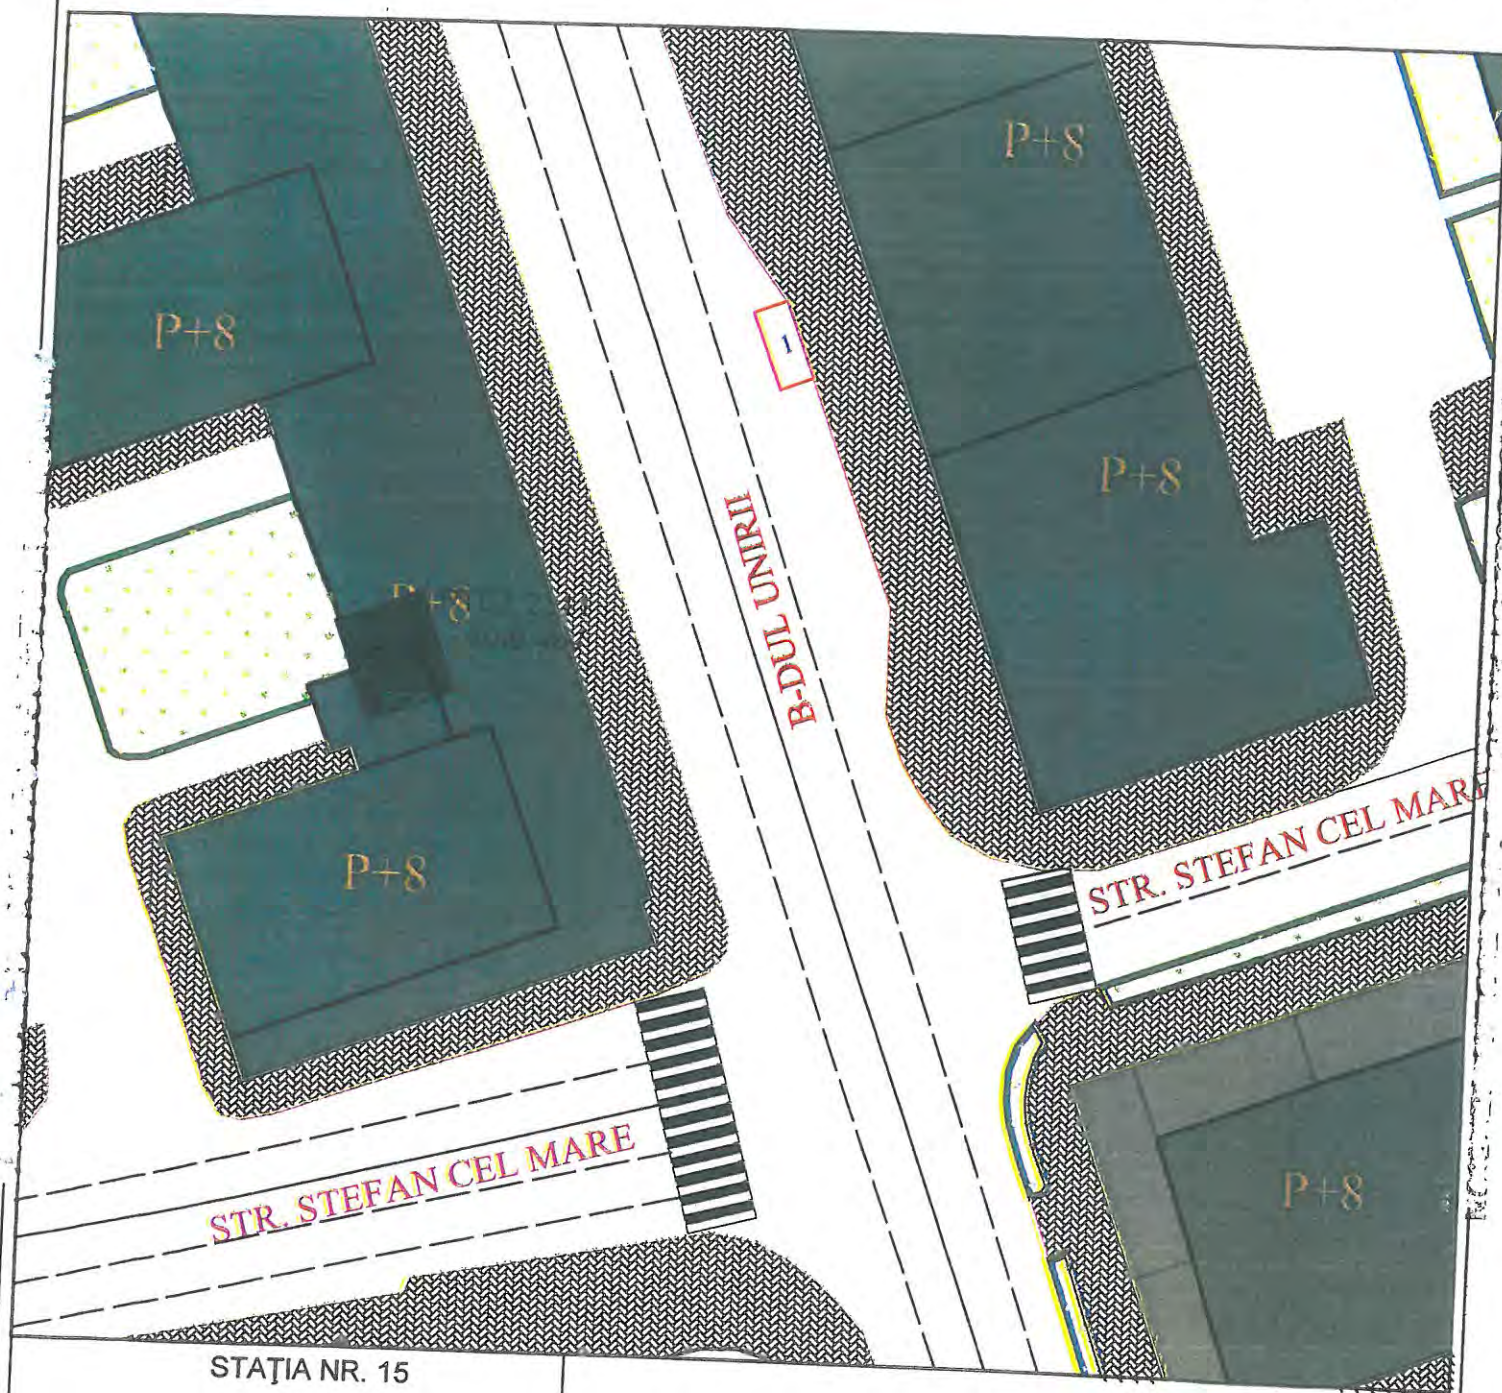

STAȚIA NR. 15

TOTAL LOCURI : 1
LOCURI LONGITUDINALE: 1
LOCURI PERPENDICULARE:
LOCURI SPIC:


INIȚIATOR PROIECT DE HOTĂRĂRE
PRIMAR
Cristi Valentin MISĂILĂ

AVIZAT
SECRETARUL GENERAL
AL MUNICIPIULUI FOCȘANI
Eduard - Marian Carhană

ROMANIA
JUDEȚUL VRANCEA
MUNICIPIUL FOCȘANI
PRIMAR

STAȚIA NR. 16

ANEXA 24
LA REGULAMENT

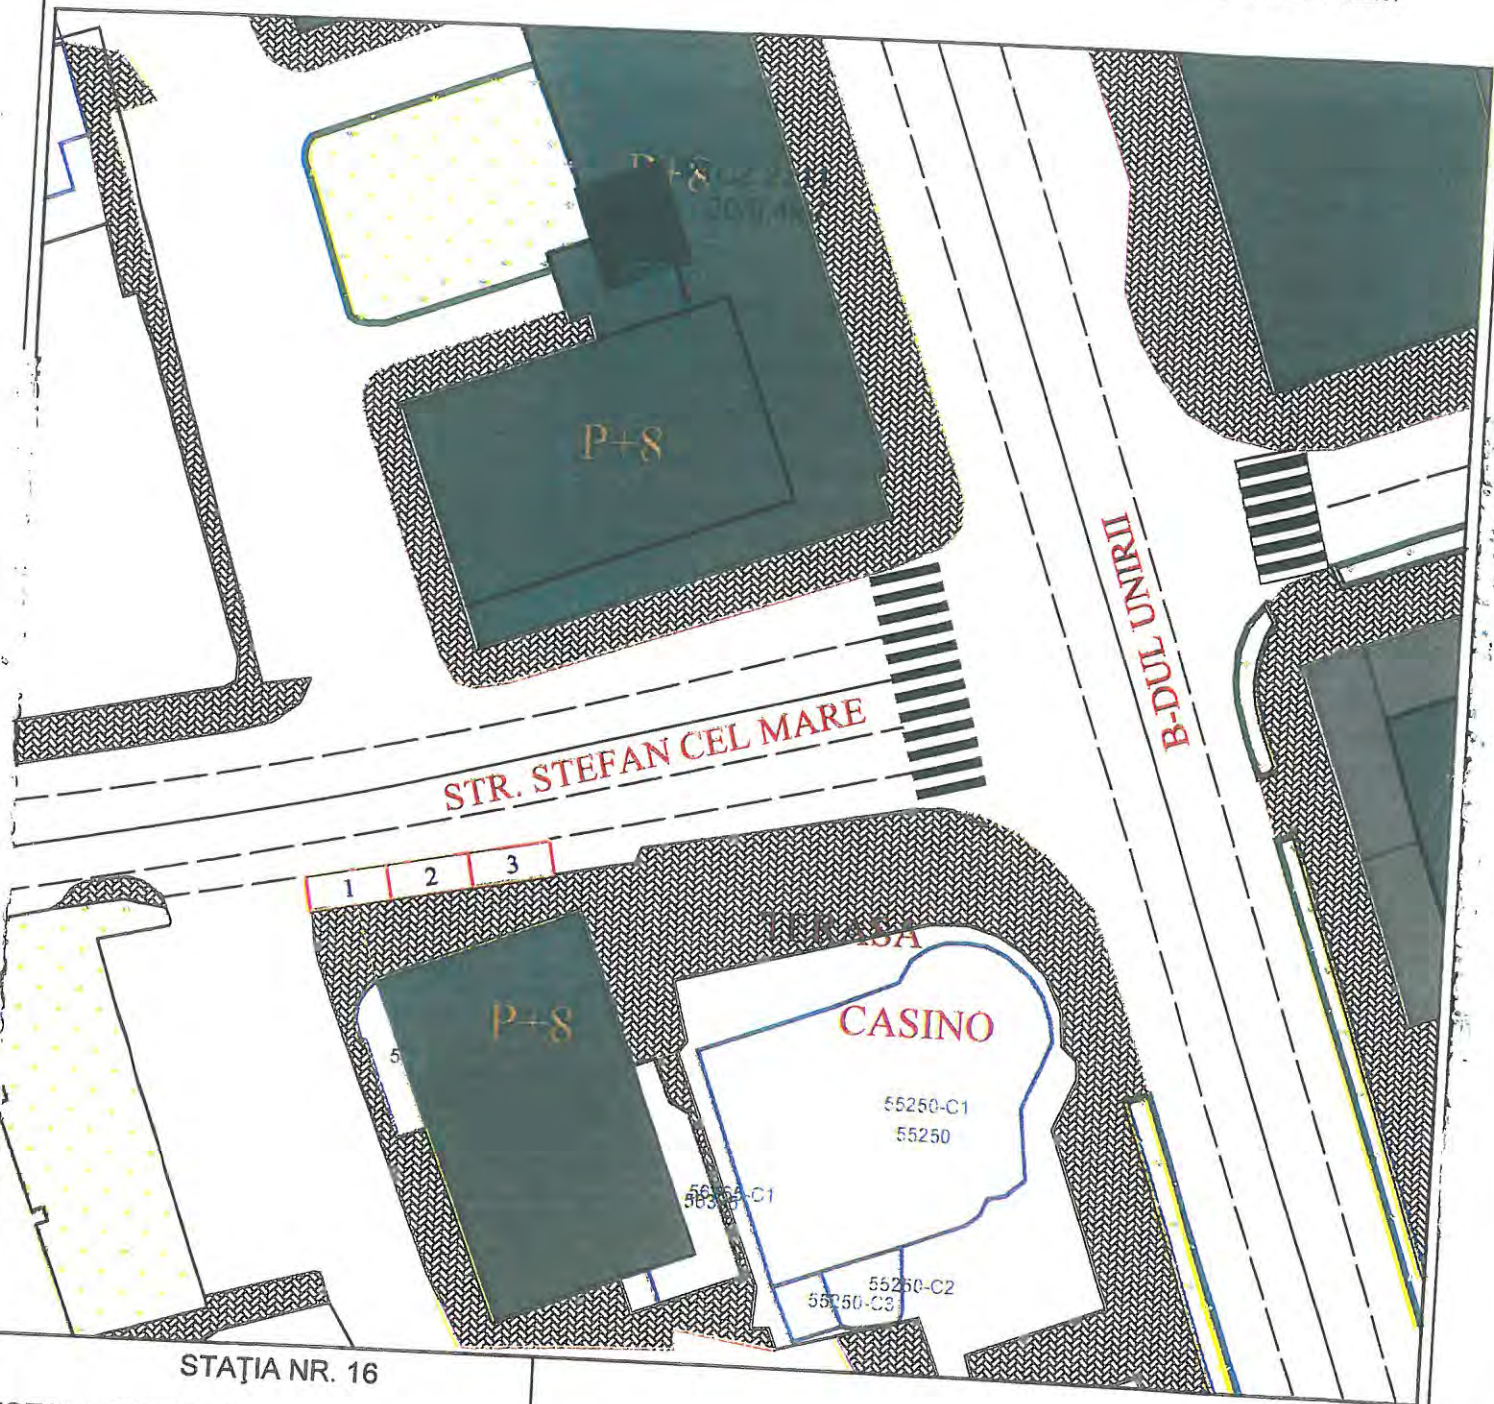

STAȚIA NR. 16

TOTAL LOCURI : 3
LOCURI LONGITUDINALE: 3
LOCURI PERPENDICULARE:
LOCURI SPIC:


INIȚIATOR PROIECT DE HOTĂRÂRE
PRIMAR
Cristi Valentin MISĂILĂ

AVIZAT
SECRETARUL GENERAL
AL MUNICIPIULUI FOCȘANI
Eduard - Marian Corbăneș

ROMANIA
JUDEȚUL VRANCEA
MUNICIPIUL FOCȘANI
PRIMAR

STAȚIA NR. 17

ANEXA 25
LA REGULAMENT

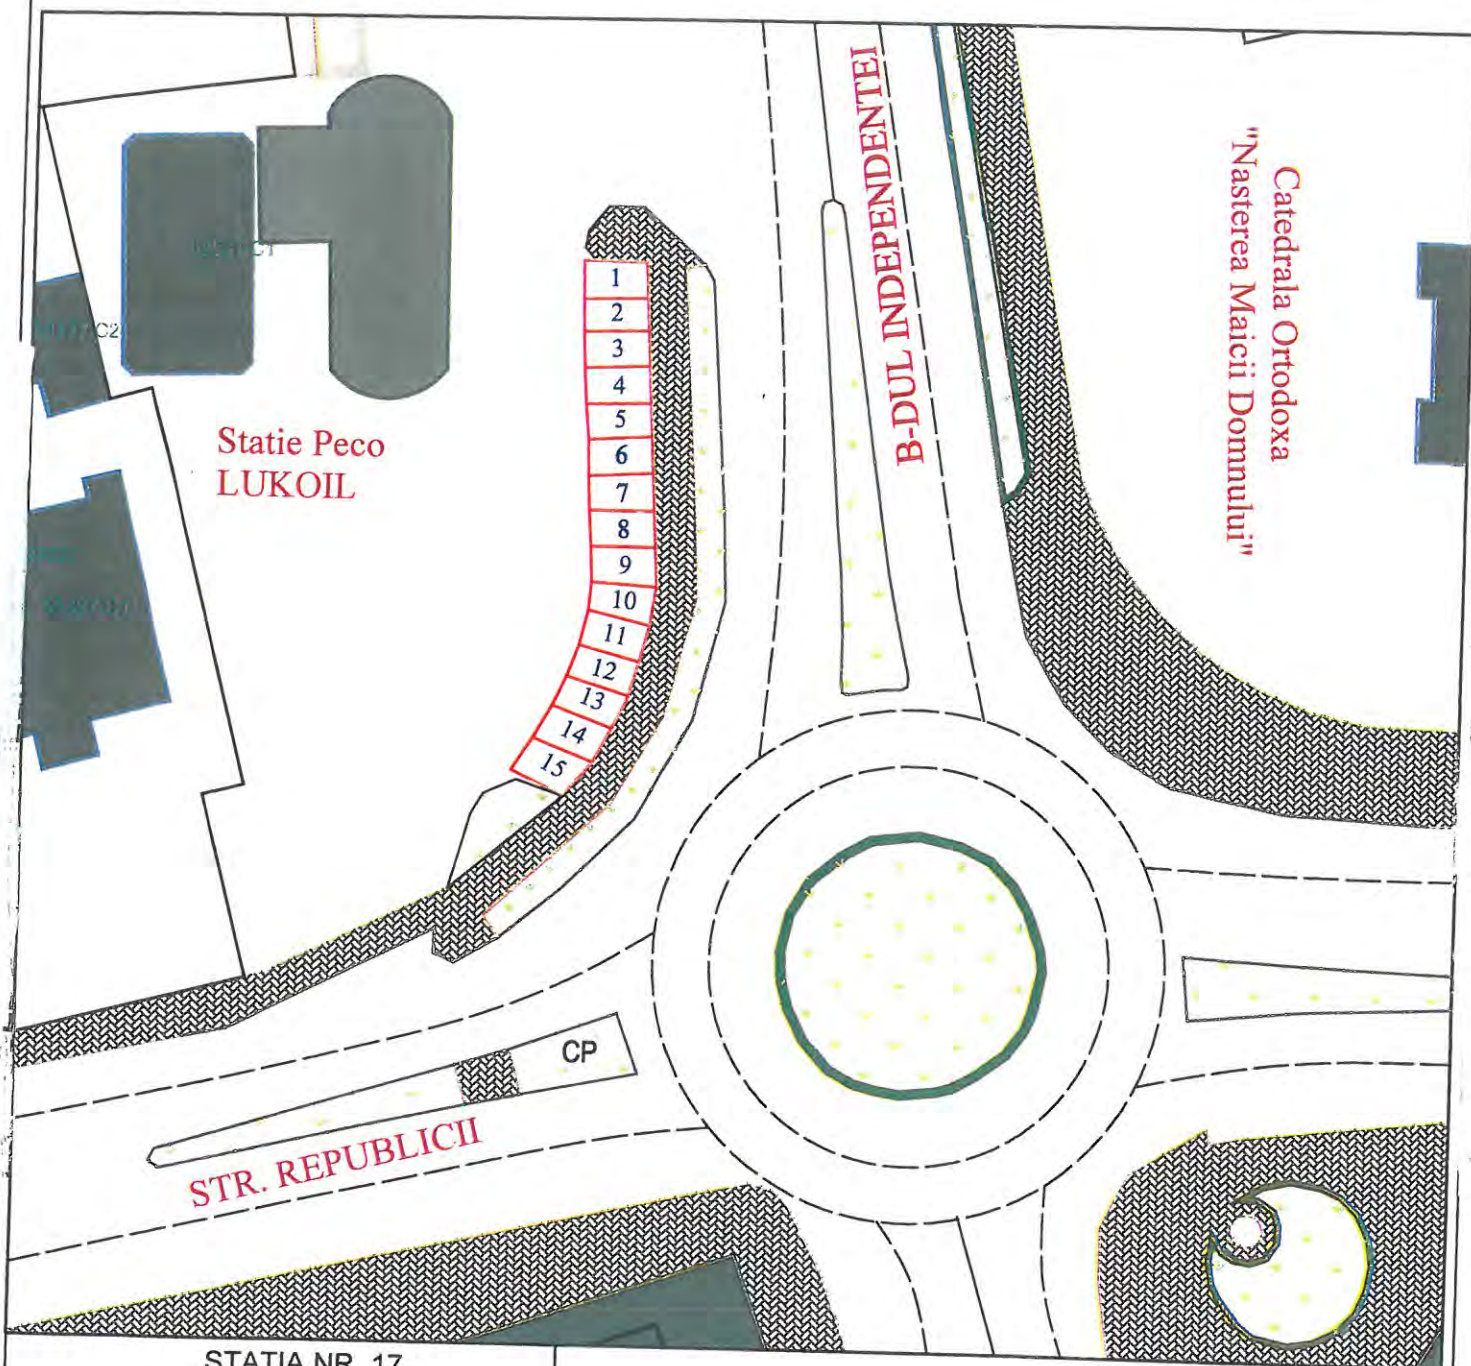

STAȚIA NR. 17

TOTAL LOCURI : 15
LOCURI LONGITUDINALE:
LOCURI PERPENDICULARE: 15
LOCURI SPIC:


INIȚIATOR PROIECT DE HOTĂRĂRE
PRIMAR
Cristi Valentin MISĂILĂ

AVIZAT
SECRETARUL GENERAL
AL MUNICIPIULUI FOCȘAN
Eduard - Marian Corhană

ROMANIA
JUDEȚUL VRANCEA
MUNICIPIUL FOCȘANI
PRIMAR

STAȚIA NR. 18

ANEXA 26
LA REGULAMENT

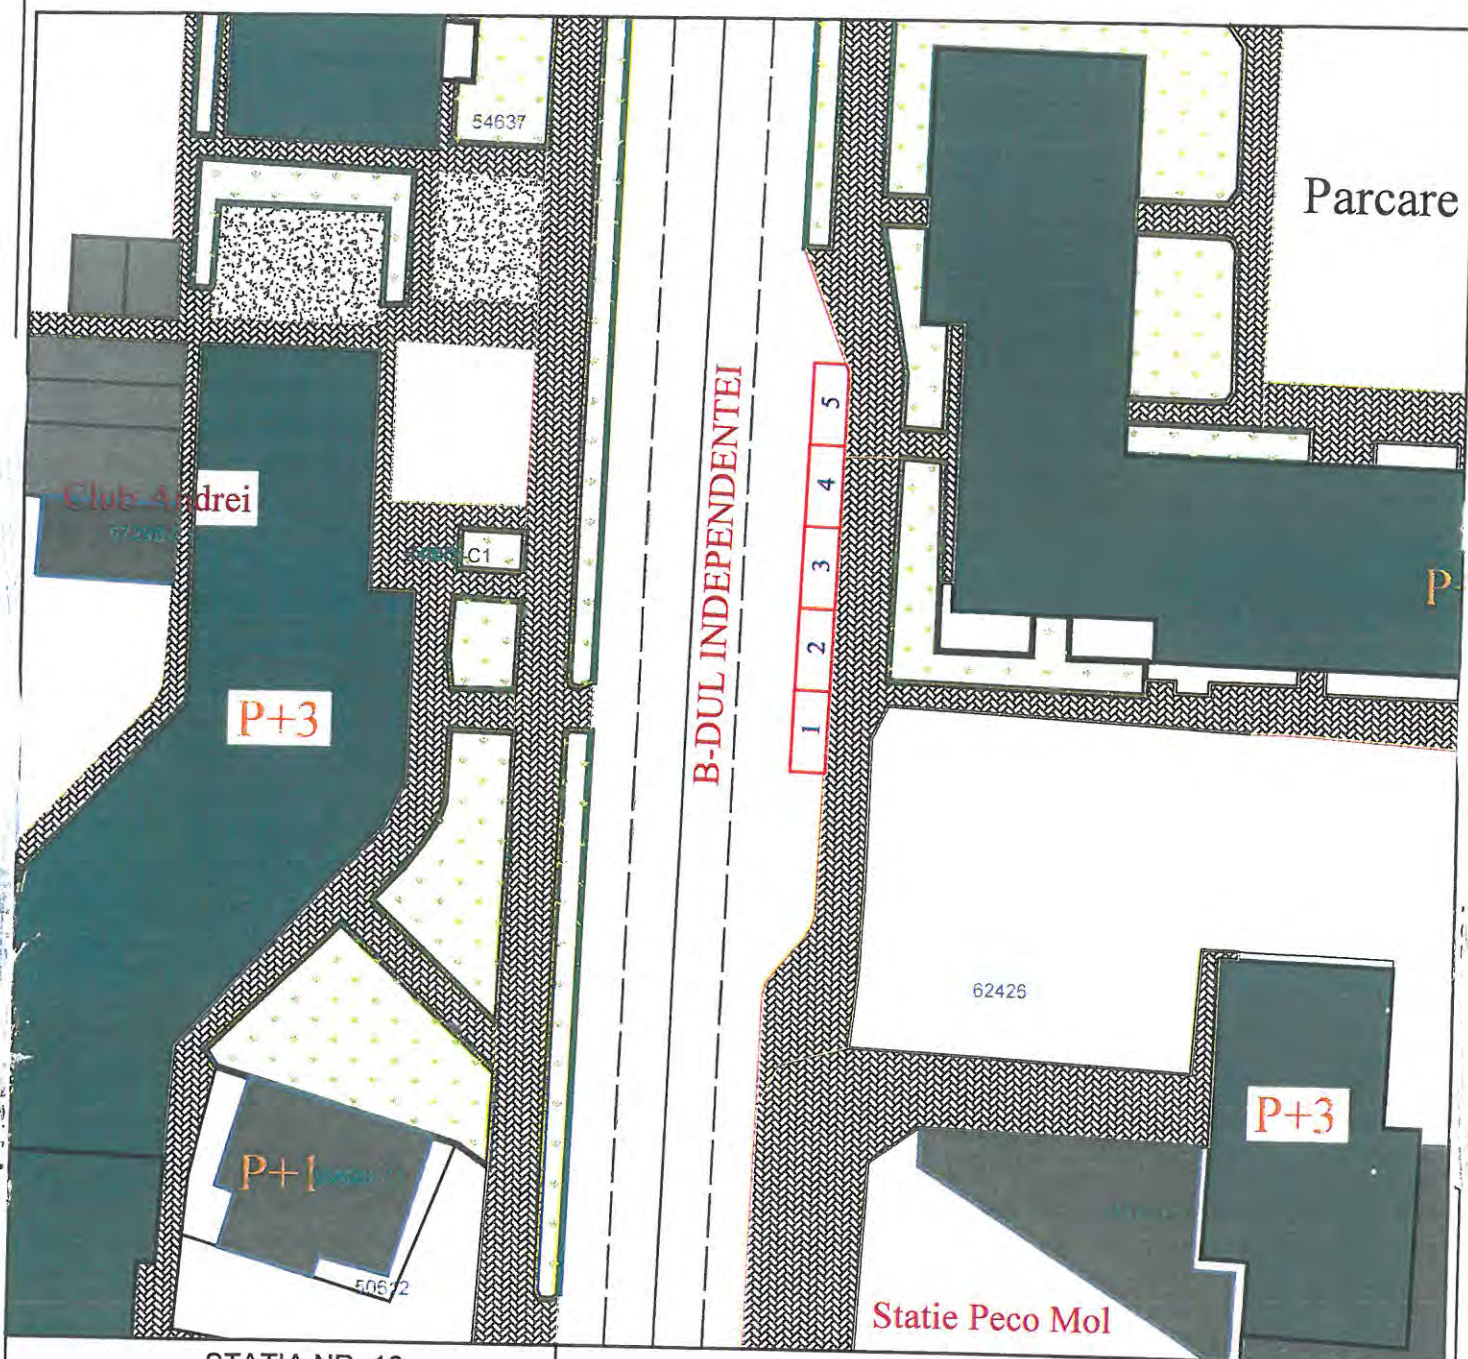

STAȚIA NR. 18

TOTAL LOCURI : 5
LOCURI LONGITUDINALE: 5
LOCURI PERPENDICULARE:
LOCURI SPIC:

INIȚIATOR PROIECT DE HOTĂRÂRE
PRIMAR
Cristi Valentin MISĂILĂ

AVIZAT
SECRETARUL GENERAL
AL MUNICIPIULUI FOCȘANI
Eduard Marian Corhană

ROMANIA
JUDEȚUL VRANCEA
MUNICIPIUL FOCȘANI
PRIMAR

STAȚIA NR. 19

ANEXA 27
LA REGULAMENT

54753

STR. DOGARIEI

B-DUL INDEPENDENTEI

Agentia Nationala de
Administrare Fiscala

Directia Generala a
Finantelor Publice
Vrancea

P+5

STR. AURORA

STAȚIA NR. 19

TOTAL LOCURI : 5
LOCURI LONGITUDINALE: 5
LOCURI PERPENDICULARE:
LOCURI SPIC:

INIȚIATOR PROIECT DE HOTĂRÂRE
PRIMAR
Cristi Valentin MISĂILĂ

AVIZAT
SECRETARUL GENERAL
AL MUNICIPIULUI FOCȘANI
Eduard - Marian Corhană

ROMANIA
JUDEȚUL VRANCEA
MUNICIPIUL FOȘANI
PRIMAR

STAȚIA NR. 20

ANEXA 28
LA REGULAMENT

P+5

Agentia Nationala de
Administrare Fiscala

Directia Generala a
Finantelor Publice
Vrancea

LARIS

1 2 3 4

STR. AURORA

Banca Carpatica

P+4

Magazin

Magazin

P+4

STAȚIA NR. 20

TOTAL LOCURI : 4
LOCURI LONGITUDINALE: 4
LOCURI PERPENDICULARE:
LOCURI SPIC:


INIȚIATOR PROIECT DE HOTĂRÂRE
PRIMAR
Cristi Valentin MISĂILĂ

AVIZAT
SECRETARUL GENERAL
AL MUNICIPIULUI FOȘANI
Eduard - Marian Corhană

ROMANIA
JUDEȚUL VRANCEA
MUNICIPIUL FOCSANI
PRIMAR

STAȚIA NR. 21

ANEXA 29
LA REGULAMENT

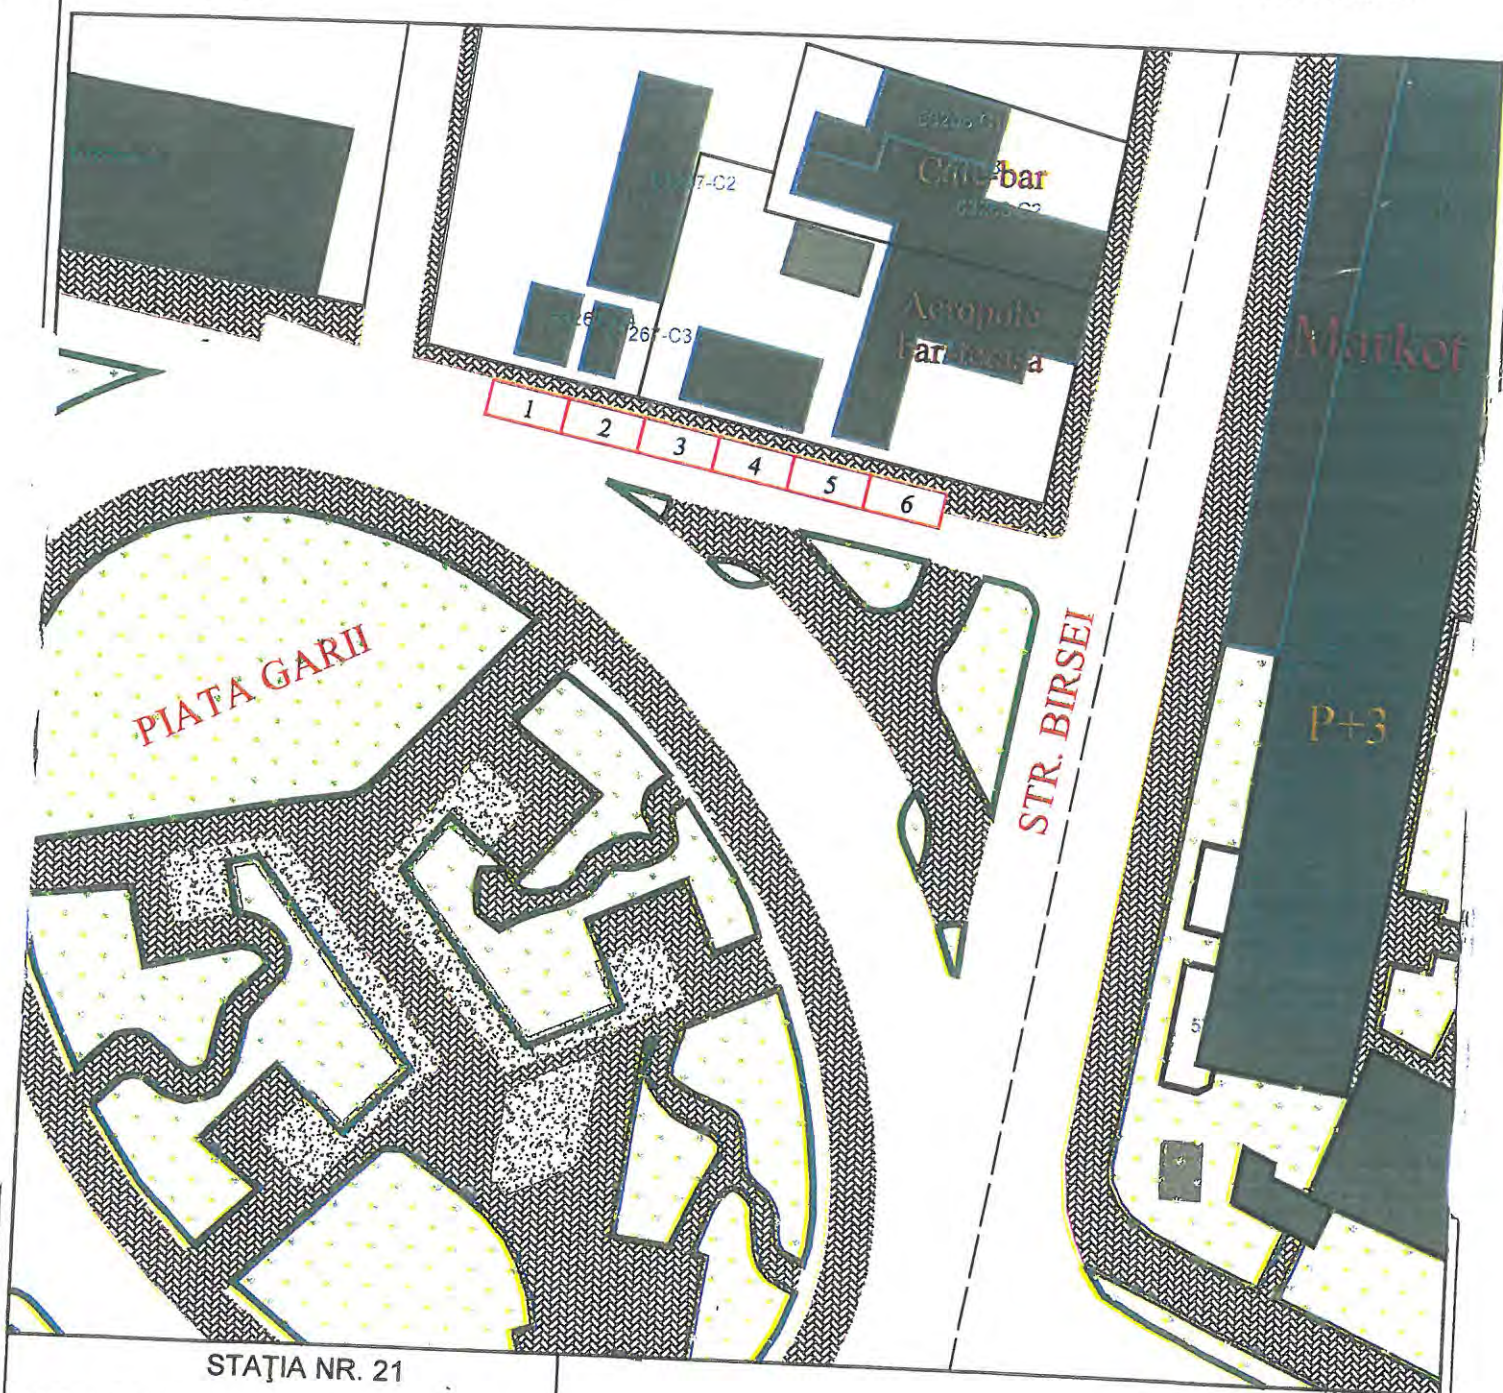

STAȚIA NR. 21

TOTAL LOCURI : 6
LOCURI LONGITUDINALE: 6
LOCURI PERPENDICULARE:
LOCURI SPIC:


INIȚIATOR PROIECT DE HOTĂRĂRE
PRIMAR
Cristi Valentin MISĂILĂ

AVIZAT
SECRETARUL GENERAL
AL MUNICIPIULUI FOCSANI
Eduard - Marian Corhană

ROMANIA
JUDEȚUL VRANCEA
MUNICIPIUL FOCSANI
PRIMAR

STAȚIA NR. 22

ANEXA 30
LA REGULAMENT

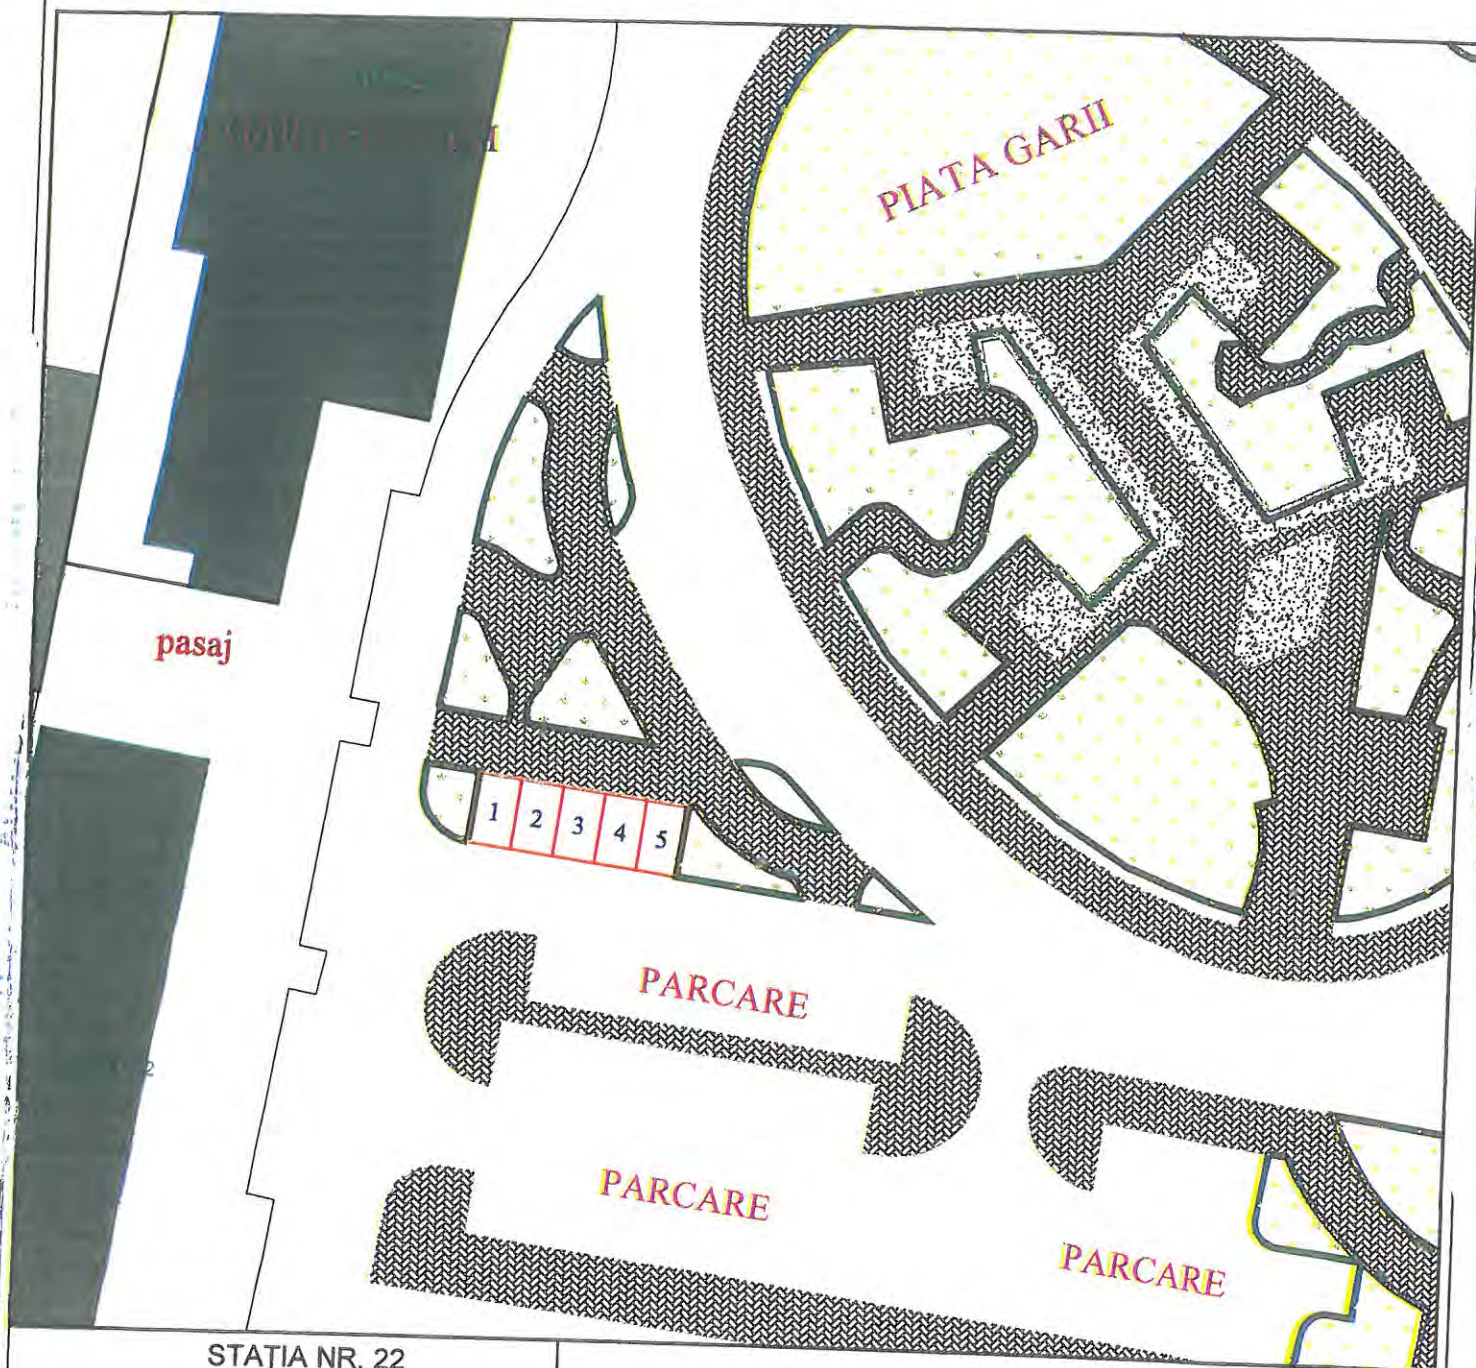

STAȚIA NR. 22

TOTAL LOCURI : 5
LOCURI LONGITUDINALE:
LOCURI PERPENDICULARE: 5
LOCURI SPIC:


INIȚIATOR PROIECT DE HOTĂRÂRE
PRIMAR
Cristi Valentin MISĂJI ă

AVIZAT
SECRETARUL GENERAL
AL MUNICIPIULUI FOCSANI
Eduard - Marian Corhană

ROMANIA
JUDEȚUL VRANCEA
MUNICIPIUL FOCSANI
PRIMAR

STAȚIA NR. 23

ANEXA 31
LA REGULAMENT

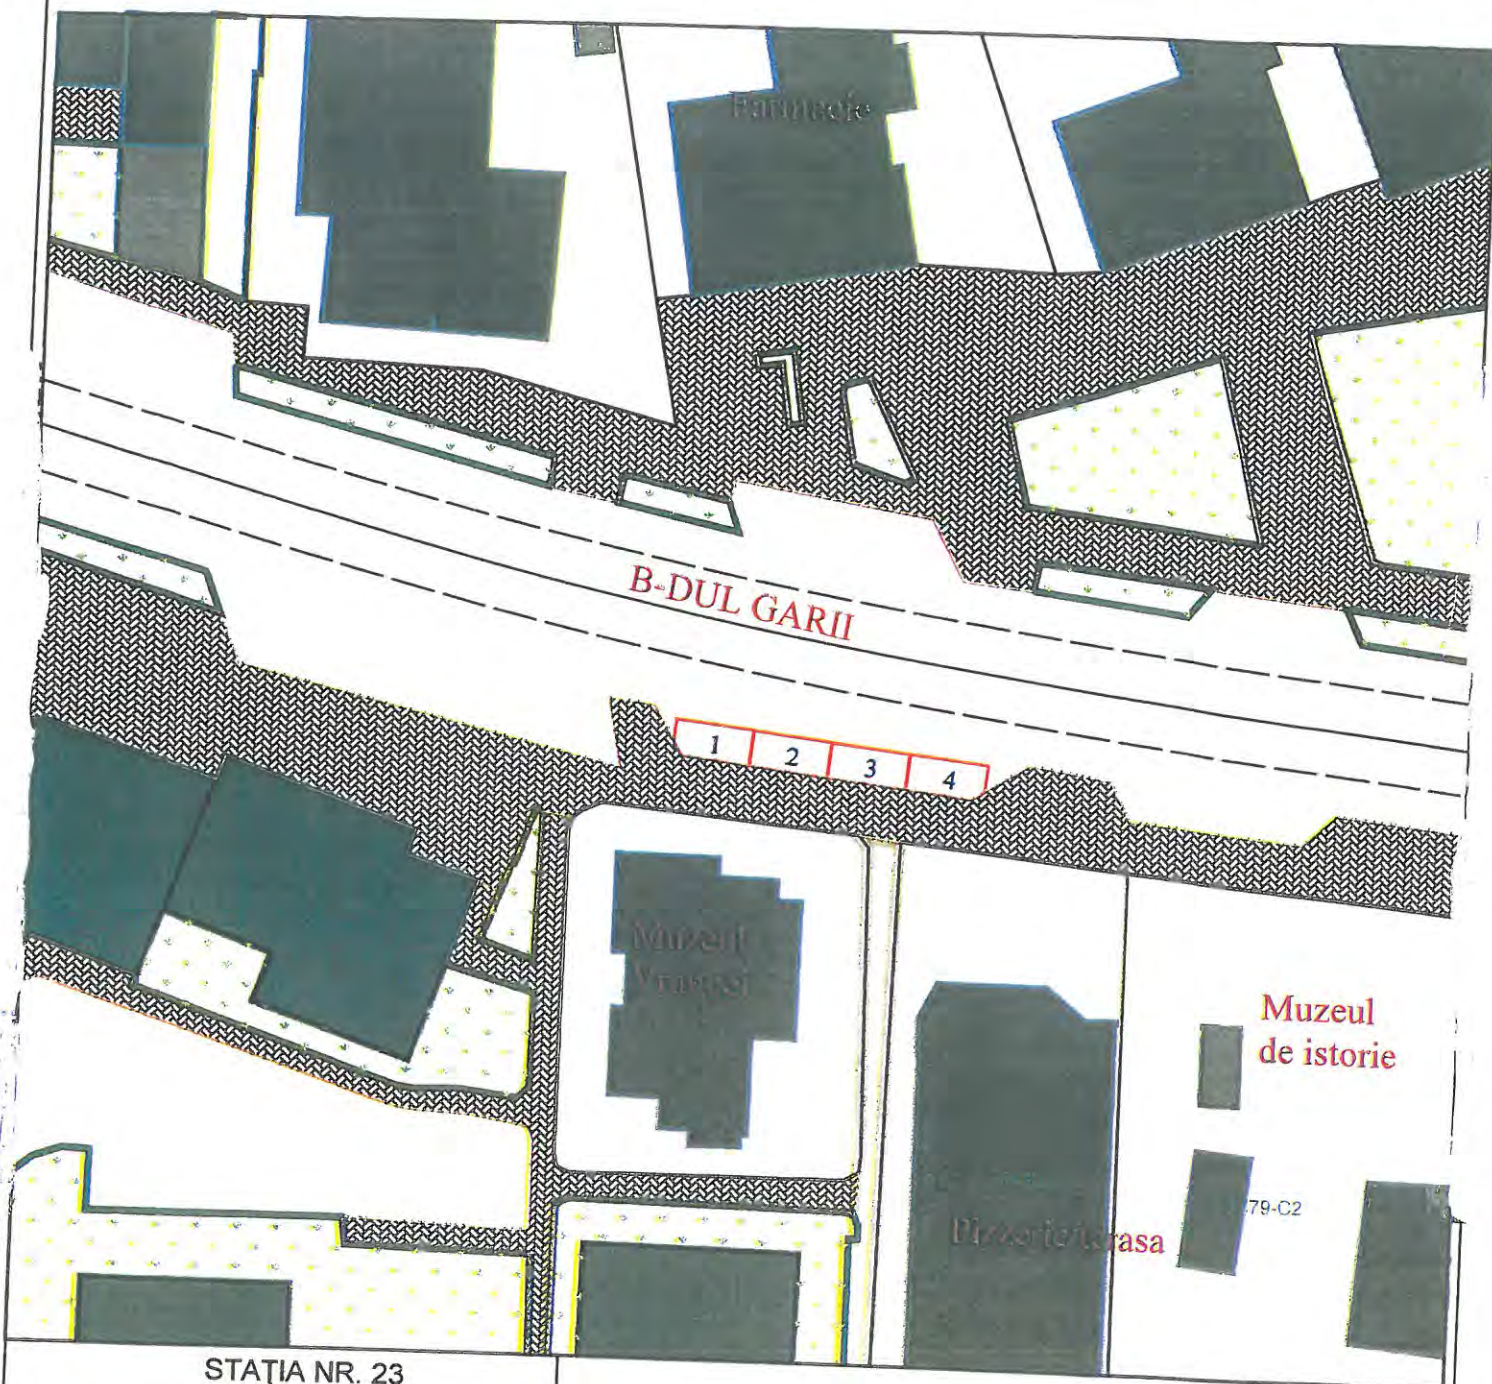

STAȚIA NR. 23

TOTAL LOCURI : 4
LOCURI LONGITUDINALE:
LOCURI PERPENDICULARE: 4
LOCURI SPIC:


INIȚIATOR PROIECT DE HOTARARE
PRIMAR
Cristi Valentin MISĂILĂ

AVIZAT
SECRETARUL GENERAL
AL MUNICIPIULUI FOCSAN
Eduard - Marian Corhană

ROMANIA
JUDEȚUL VRANCEA
MUNICIPIUL FOCȘANI
PRIMAR

STAȚIA NR. 24

ANEXA 32
LA REGULAMENT

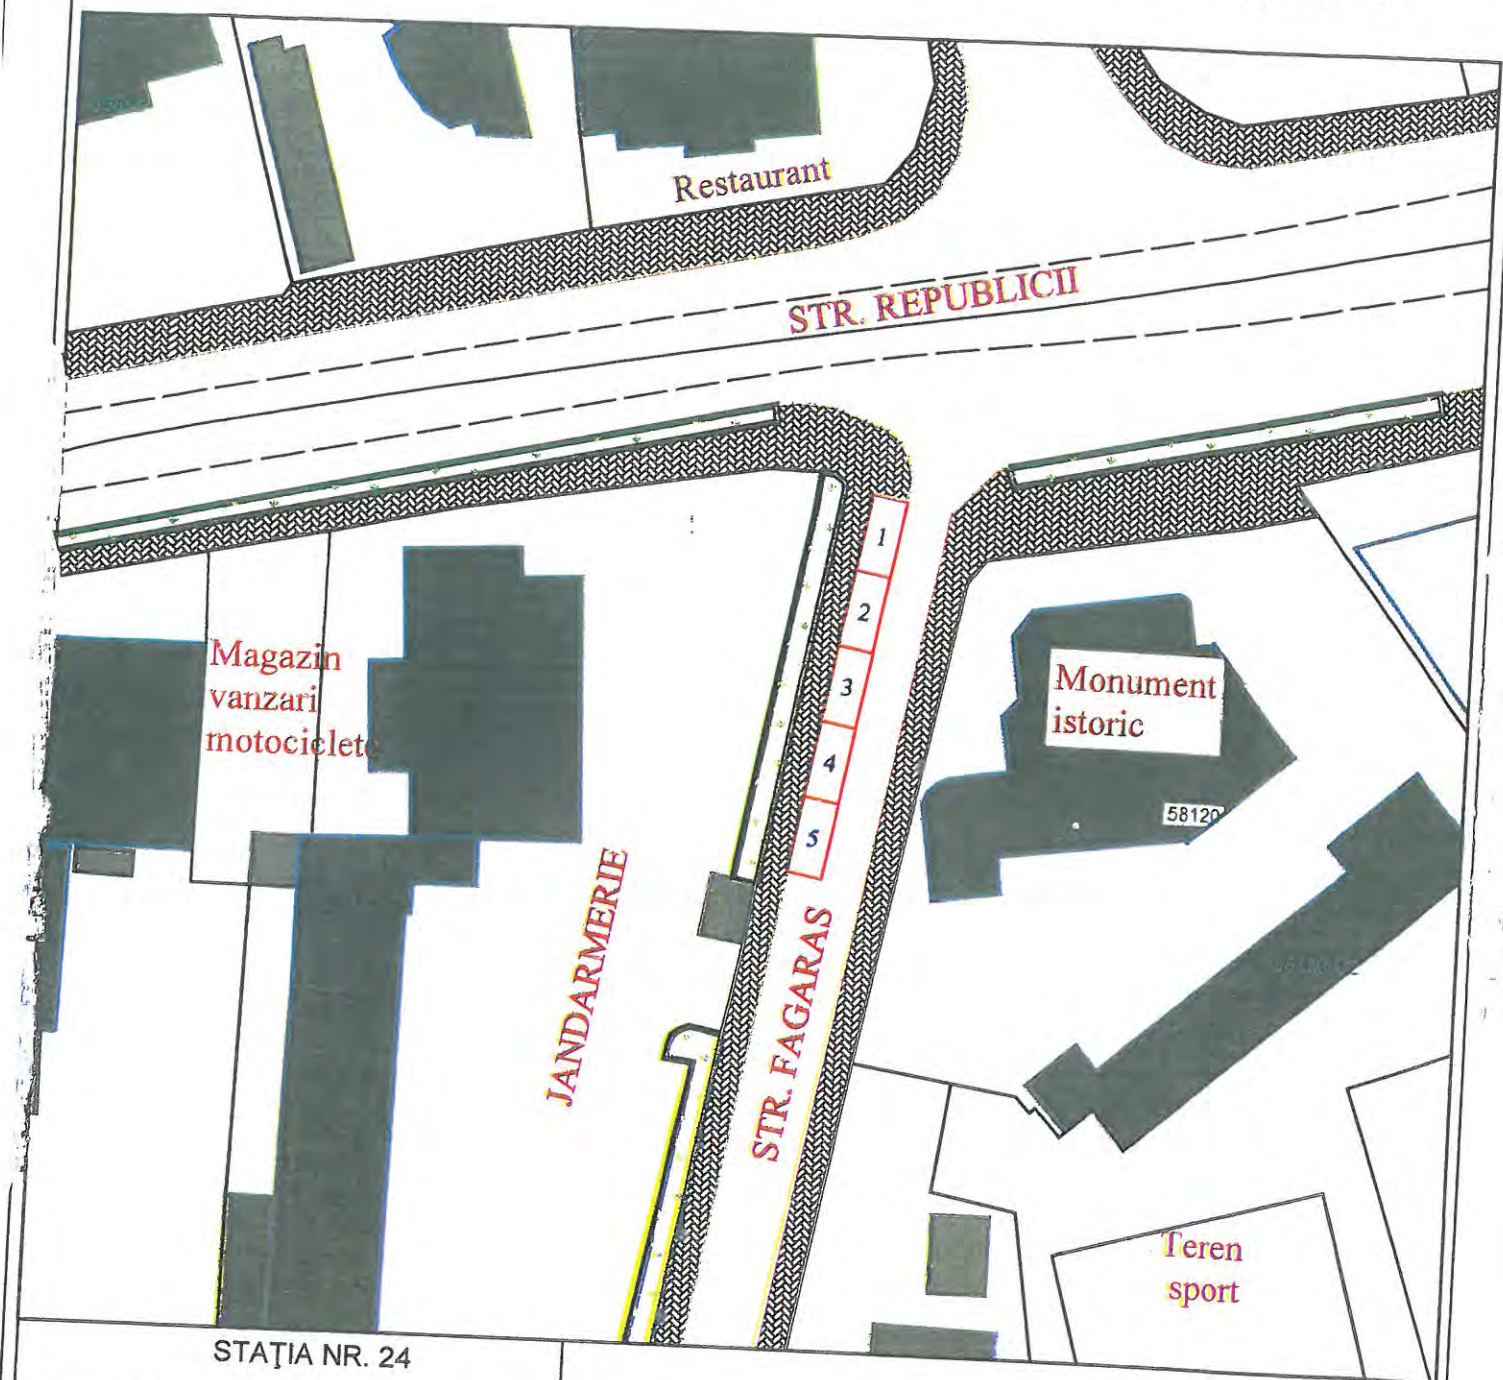

STAȚIA NR. 24

TOTAL LOCURI : 5
LOCURI LONGITUDINALE: 5
LOCURI PERPENDICULARE:
LOCURI SPIC:


INIȚIATOR PROIECT DE HOTĂRÂRE
PRIMAR
Cristi Valentin MISĂILĂ

AVIZAT
SECRETARUL GENERAL
AL MUNICIPIULUI FOCȘANI
Eduard - Marian Corhană

ROMANIA
JUDEȚUL VRANCEA
MUNICIPIUL FOCSANI
PRIMAR

STAȚIA NR. 25

ANEXA 33
LA REGULAMENT

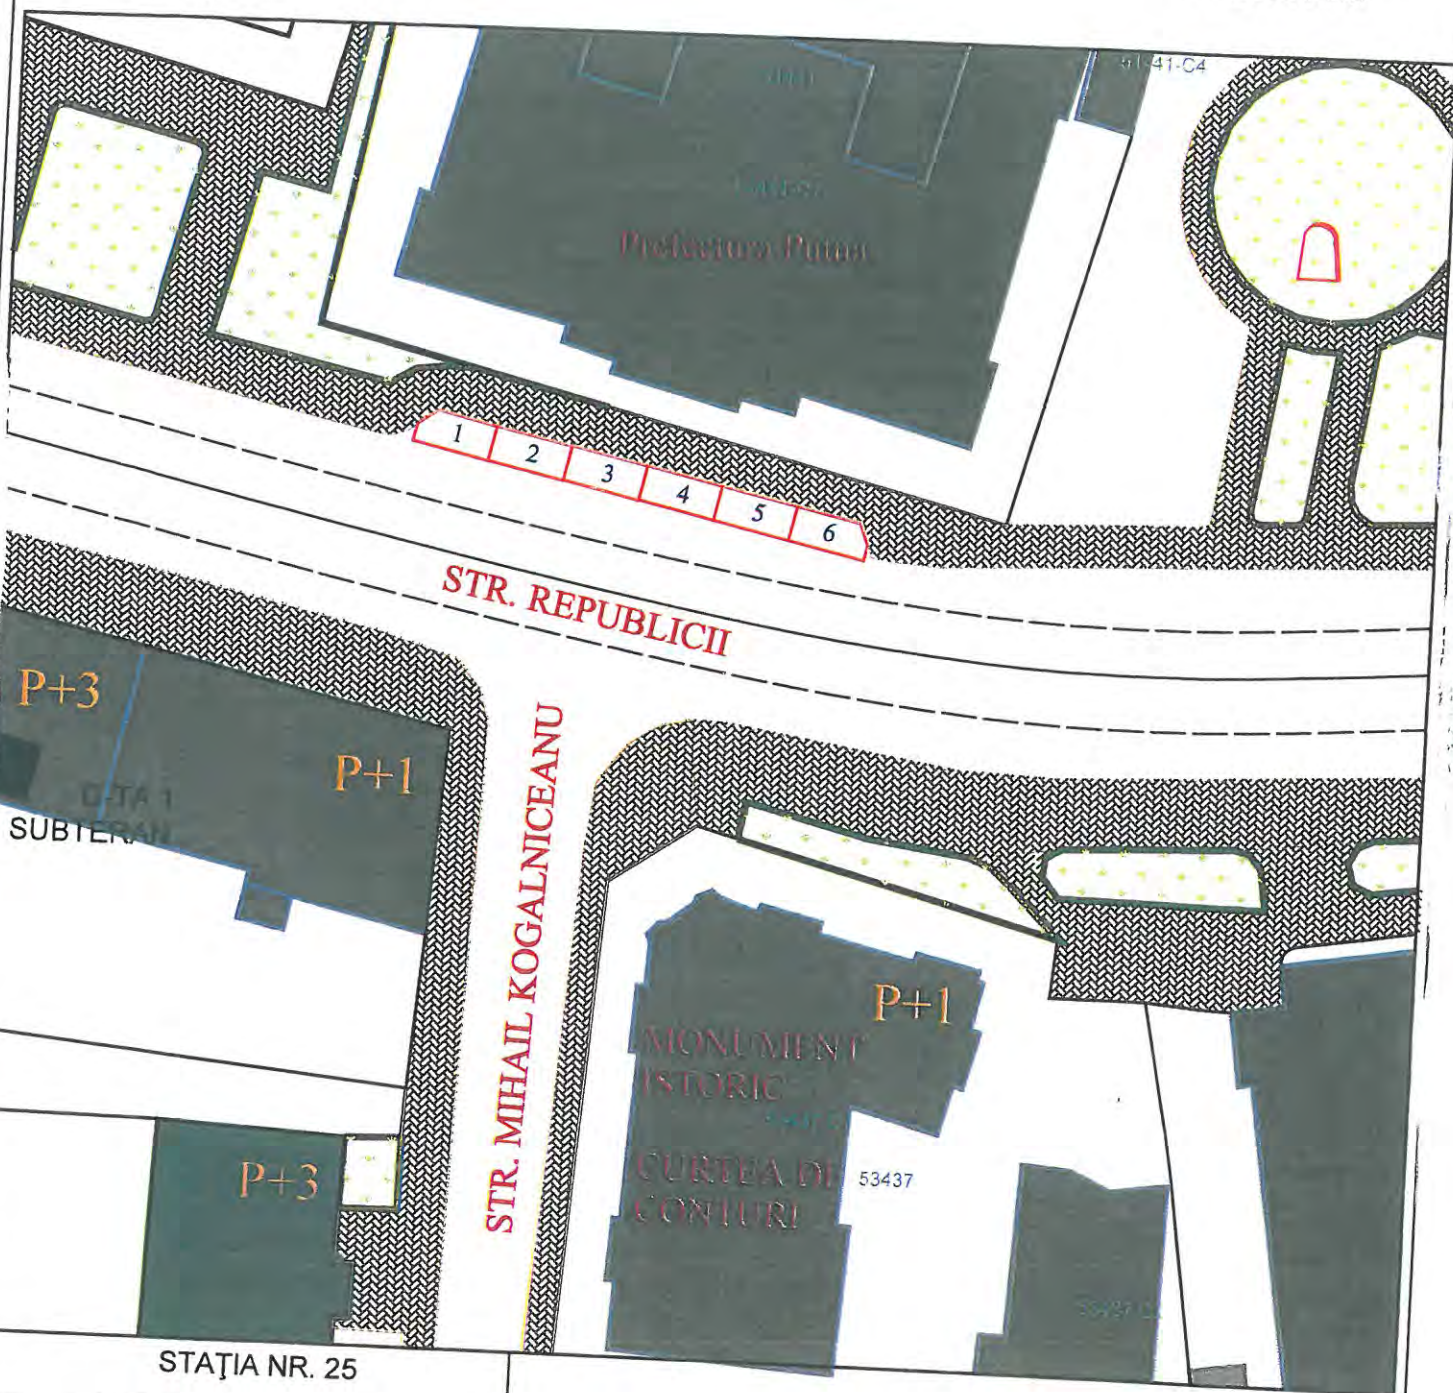

STAȚIA NR. 25

TOTAL LOCURI : 6
LOCURI LONGITUDINALE: 6
LOCURI PERPENDICULARE:
LOCURI SPIC:


INIȚIATOR PROIECT DE HOTĂRARE
PRIMAR
Cristi Valentin MISĂILĂ

AVIZAT
SECRETARUL GENERAL
AL MUNICIPIULUI FOCSANI
Eduard - Marian Corhană

ROMANIA
JUDEȚUL VRANCEA
MUNICIPIUL FOCȘANI
PRIMAR

STAȚIA NR. 26

ANEXA 34
LA REGULAMENT

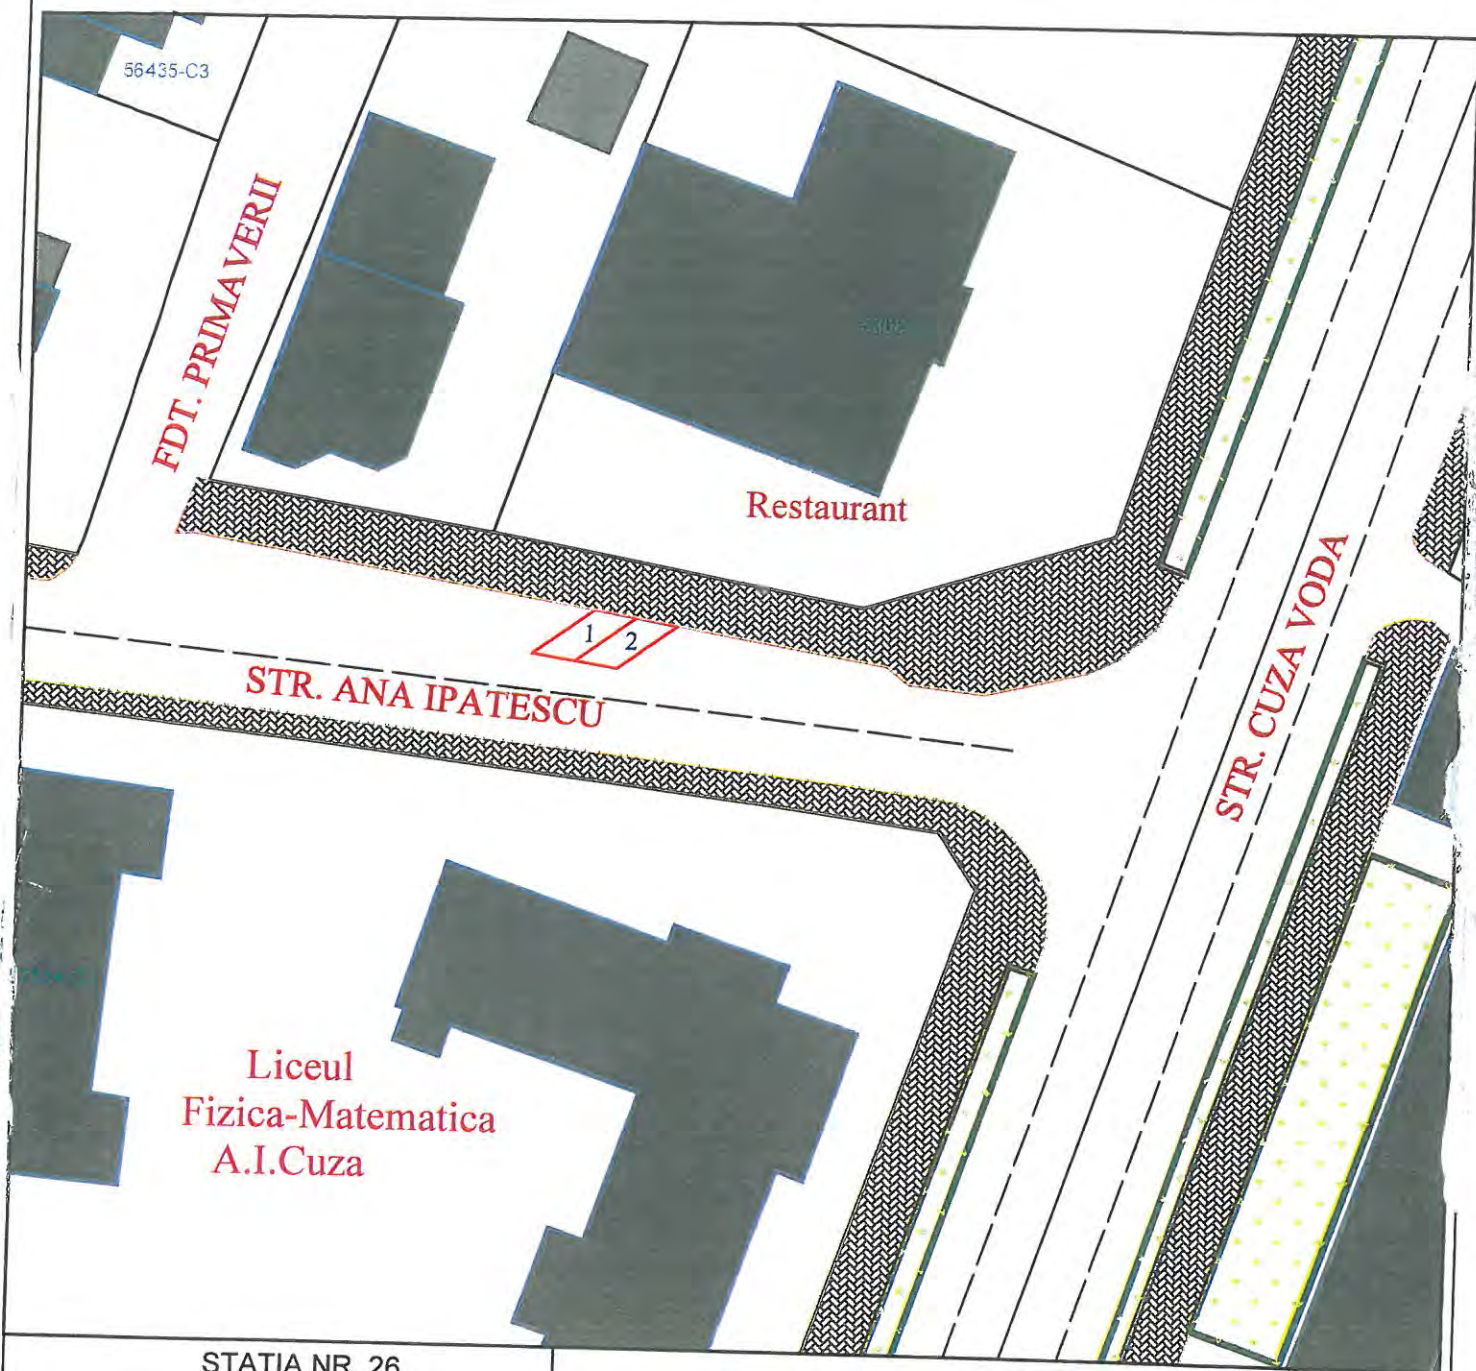

STAȚIA NR. 26

TOTAL LOCURI : 2
LOCURI LONGITUDINALE:
LOCURI PERPENDICULARE:
LOCURI SPIC: 2

INIȚIATOR PROIECT DE HOTĂRÂRE
PRIMAR
Cristi Valentin MISĂIL

AVIZAT
SECRETARUL GENERAL
AL MUNICIPIULUI FOCȘANI
Eduard - Marian Corhană

ROMANIA
JUDEȚUL VRANCEA
MUNICIPIUL FOCSANI
PRIMAR

STAȚIA NR. 27

ANEXA 35
LA REGULAMENT

S.C. INCOM Vrancea-
Fabrica de confectii

618-C36

STR. CUZA VODA

Spitalul Judetean de Urgenta

Capela
Sf. Pantelimon

STAȚIA NR. 27

TOTAL LOCURI : 8
LOCURI LONGITUDINALE: 8
LOCURI PERPENDICULARE:
LOCURI SPIC:

INIȚIATOR PROIECT DE HOTARARE
PRIMAR
Cristi Valentin MISĂILĂ

AVIZAT
SECRETARUL GENERAL
AL MUNICIPIULUI FOCSANI
Eduard - Marian Corhană

ROMANIA
JUDEȚUL VRANCEA
MUNICIPIUL FOCȘANI
PRIMAR

STAȚIA NR. 28

ANEXA 36
LA REGULAMENT

S.C. INCOM Vrancea-
Fabrica de confectii

88-C36

Spitalul Judetean de Urgenta

Capela
Sf. Pantelimon

STAȚIA NR. 28

TOTAL LOCURI : 6
LOCURI LONGITUDINALE:
LOCURI PERPENDICULARE: 5
LOCURI SPIC:1

INIȚIATOR PROIECT DE HOTĂRĂRE
PRIMAR
Cristi Valentin MISĂILĂ

AVIZAT
SECRETARUL GENERAL
AL MUNICIPIULUI FOCȘANI
Eduard - Marian Corhană

ROMANIA
JUDEȚUL VRANCEA
MUNICIPIUL FOCȘANI
PRIMAR

STAȚIA NR. 29

ANEXA 37
LA REGULAMENT



STAȚIA NR. 29

TOTAL LOCURI : 3
LOCURI LONGITUDINALE:
LOCURI PERPENDICULARE:
LOCURI SPIC: 3


INIȚIATOR PROIECT DE HOTĂRÂRE:
PRIMAR
Cristi Valentin MISĂILĂ

AVIZAT
SECRETARUL GENERAL
AL MUNICIPIULUI FOCȘANI
Eduard - Marian Corhană

ROMANIA
JUDEȚUL VRANCEA
MUNICIPIUL FOCSANI
PRIMAR

STAȚIA NR. 30

ANEXA 38
LA REGULAMENT

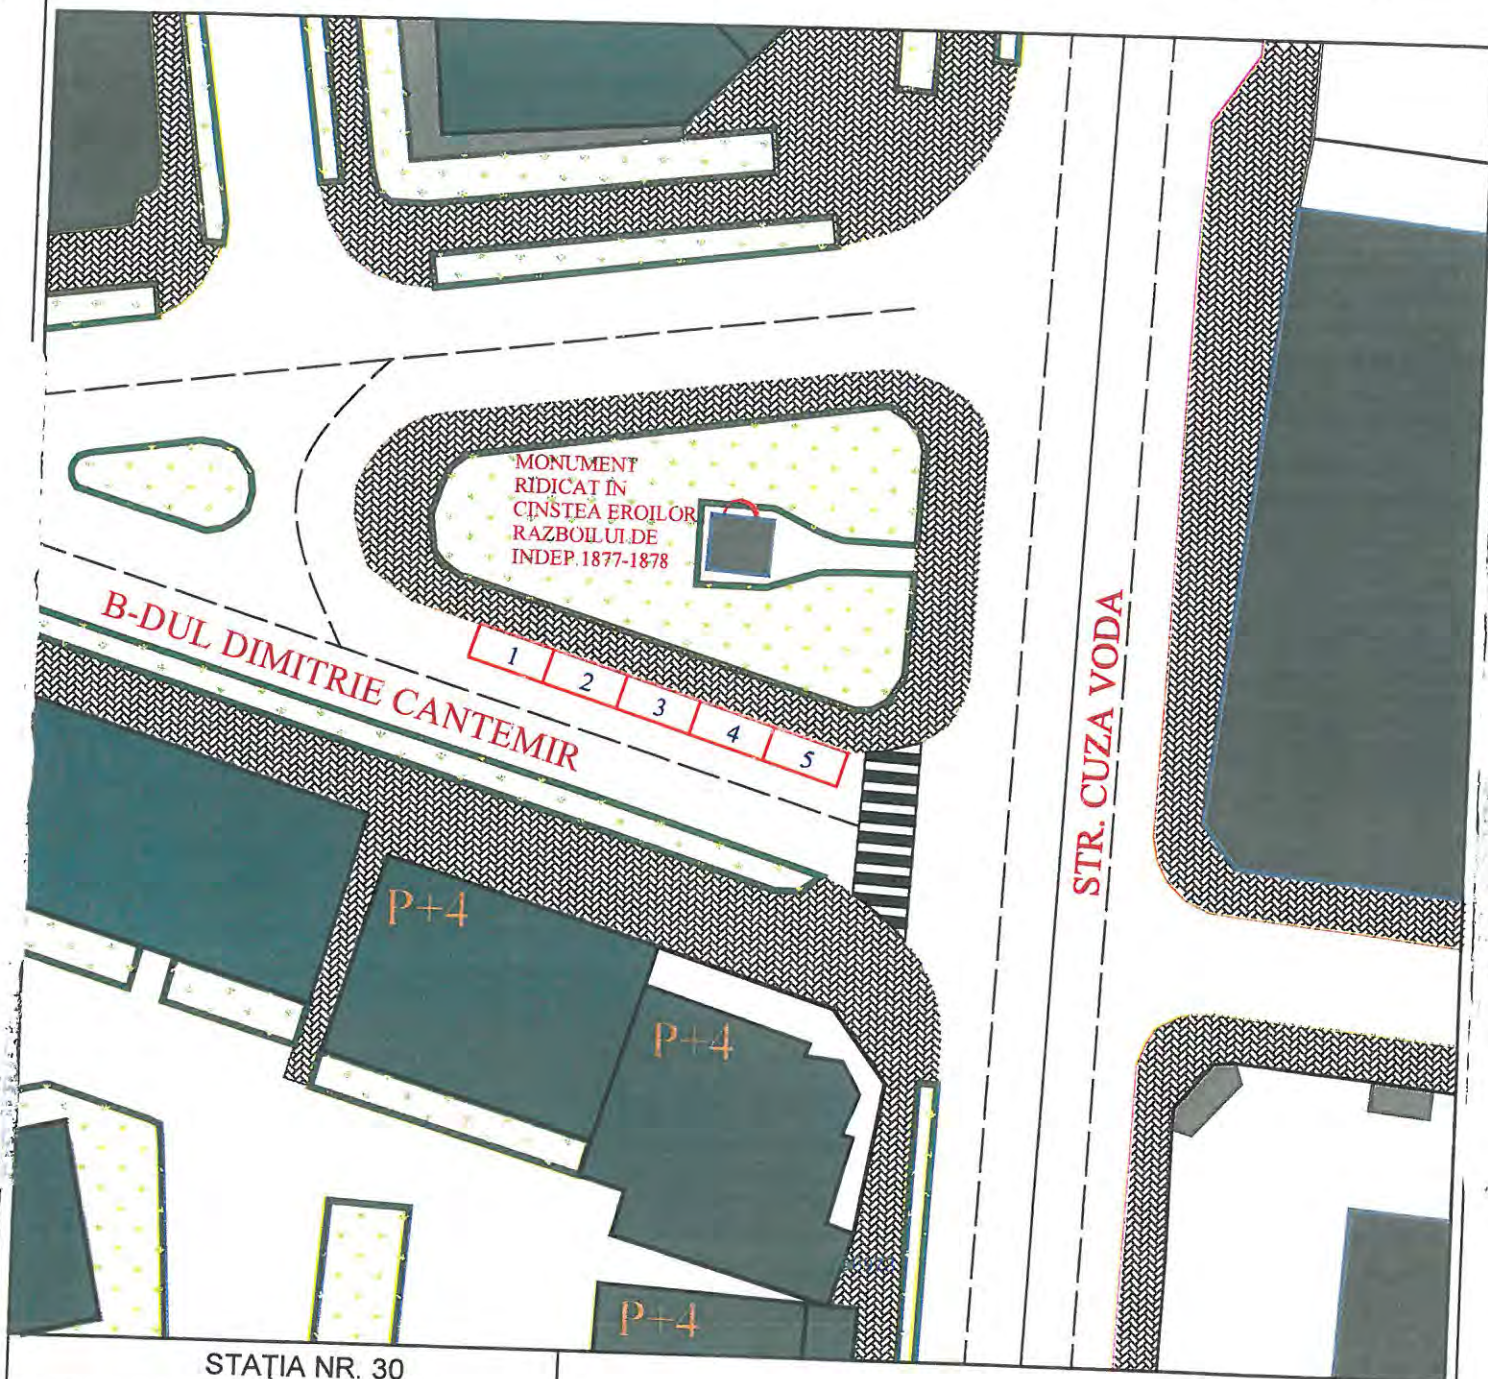

STAȚIA NR. 30

TOTAL LOCURI : 5
LOCURI LONGITUDINALE: 5
LOCURI PERPENDICULARE:
LOCURI SPIC:


INIȚIATOR PROIECT DE HOTĂRARE
PRIMAR
Cristi Valentin MISĂILĂ

AVIZAT
SECRETARUL GENERAL
AL MUNICIPIULUI FOCSANI
Eduard - Marian Corhană

ROMANIA
JUDEȚUL VRANCEA
MUNICIPIUL FOCȘANI
PRIMAR

STAȚIA NR. 31

ANEXA 39
LA REGULAMENT

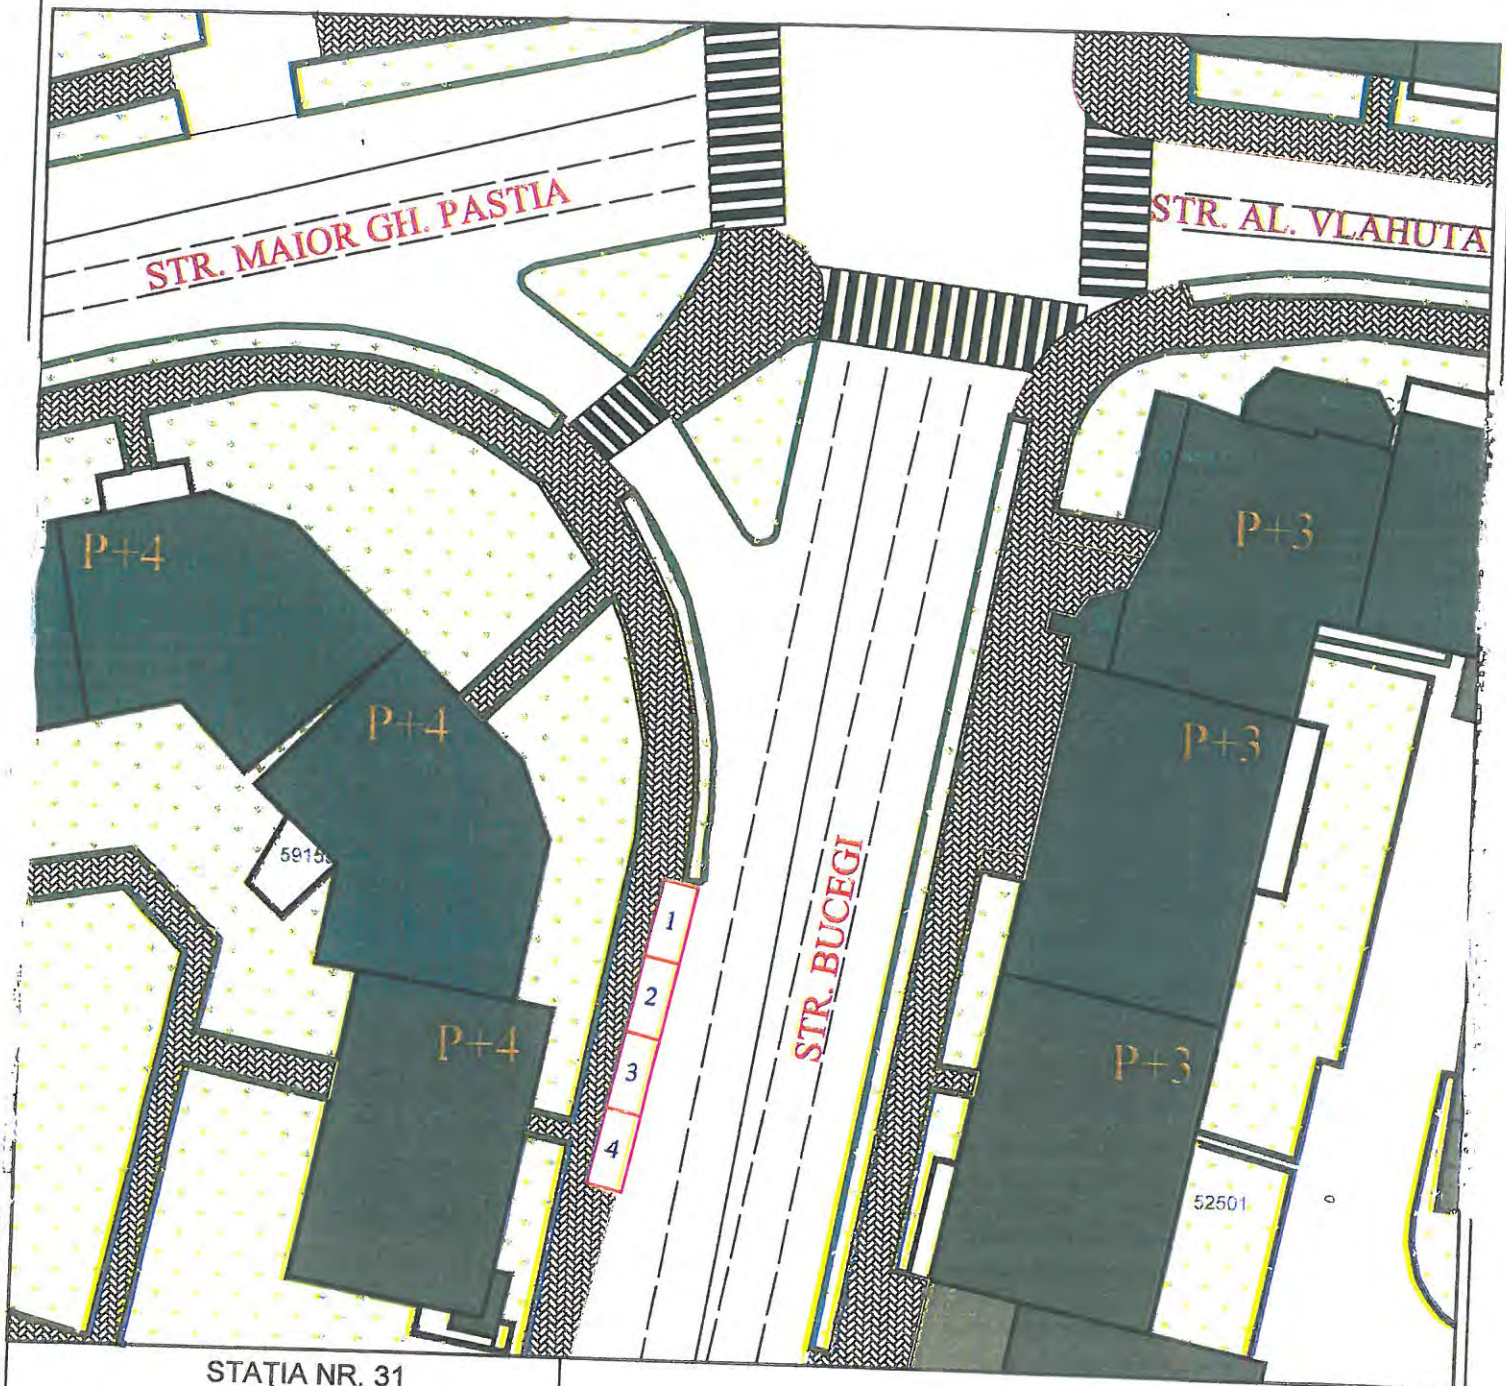

STAȚIA NR. 31

TOTAL LOCURI : 4
LOCURI LONGITUDINALE: 4
LOCURI PERPENDICULARE:
LOCURI SPIC:

INIȚIATOR PROIECT DE HOTĂRÂRE
PRIMAR
Cristi Valentin MISĂILĂ

AVIZAT
SECRETARUL GENERAL
AL MUNICIPIULUI FOCȘANI
Eduard - Marian Corhană

ROMANIA
JUDEȚUL VRANCEA
MUNICIPIUL FOȘANI
PRIMAR

STAȚIA NR. 32

ANEXA 40
LA REGULAMENT



STAȚIA NR. 32

TOTAL LOCURI : 3
LOCURI LONGITUDINALE:
LOCURI PERPENDICULARE:
LOCURI SPIC: 3

INIȚIATOR PROIECT DE HOTĂRĂRE
PRIMAR
Cristi Valentin MISĂILĂ

AVIZAT
SECRETARUL GENERAL
AL MUNICIPIULUI FOȘANI
Eduard - Marian Corhană

ROMANIA
JUDEȚUL VRANCEA
MUNICIPIUL FOCȘANI
PRIMAR

STAȚIA NR. 33

ANEXA 41
LA REGULAMENT



STAȚIA NR. 33

TOTAL LOCURI : 3
LOCURI LONGITUDINALE: 3
LOCURI PERPENDICULARE:
LOCURI SPIC:


INIȚIATOR PROIECT DE HOTĂRĂRE
PRIMAR
Cristi Valentin MISĂILĂ

AVIZAT
SECRETARUL GENERAL
AL MUNICIPIULUI FOCȘANI
Eduard - Marian Corhană

ROMANIA
JUDEȚUL VRANCEA
MUNICIPIUL FOCSANI
PRIMAR

STAȚIA NR. 34

ANEXA 42
LA REGULAMENT

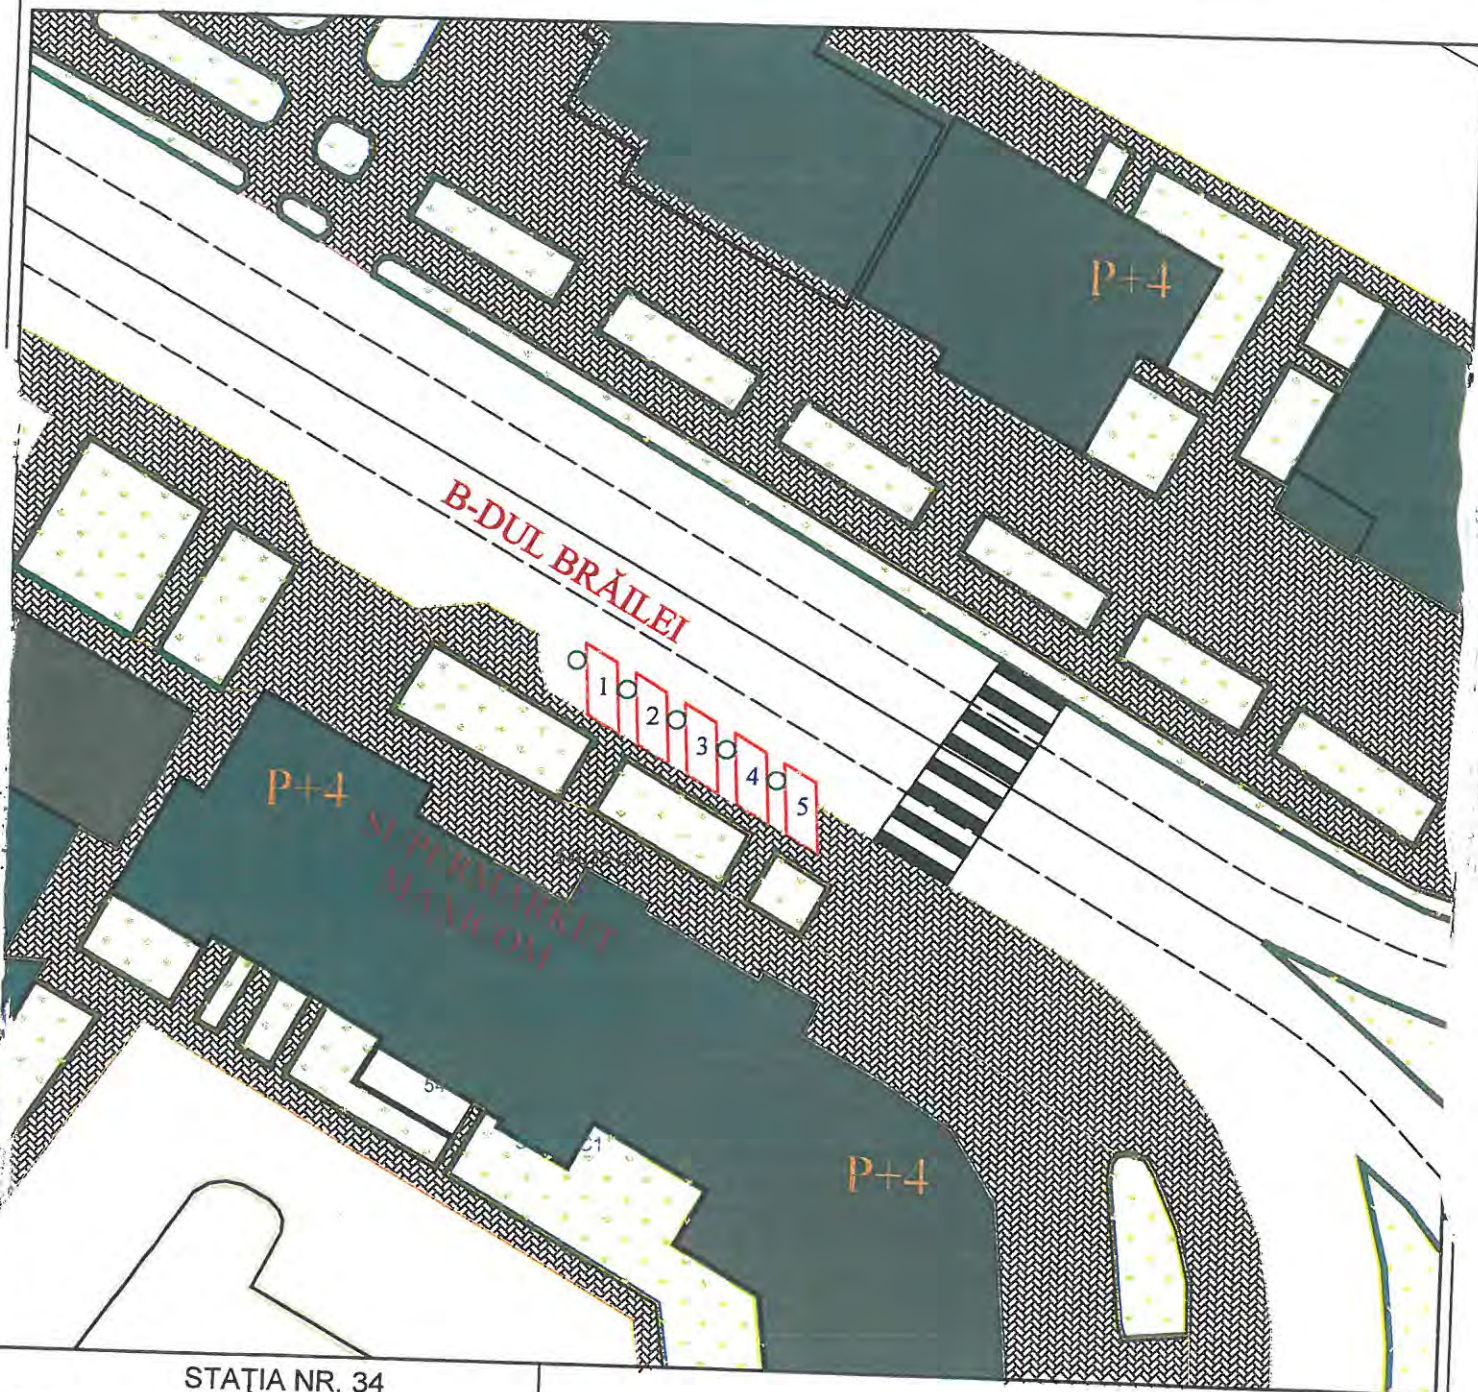

STAȚIA NR. 34

TOTAL LOCURI : 5
LOCURI LONGITUDINALE:
LOCURI PERPENDICULARE:
LOCURI SPIC: 5

INIȚIATOR PROIECT DE HOTĂRARE
PRIMAR
Cristi Valentin MISĂILĂ

AVIZAT
SECRETARUL GENERAL
AL MUNICIPIULUI FOCSAN
Eduard - Marian Corhană

ROMANIA
JUDEȚUL VRANCEA
MUNICIPIUL FOCȘANI
PRIMAR

STAȚIA NR. 35

ANEXA 43
LA REGULAMENT




STAȚIA NR. 35

TOTAL LOCURI : 5
LOCURI LONGITUDINALE: 5
LOCURI PERPENDICULARE:
LOCURI SPIC:

INIȚIATOR PROIECT DE HOTĂRĂRE
PRIMAR
Cristi Valentin MISĂILĂ

AVIZAT
SECRETARUL GENERAL
AL MUNICIPIULUI FOCȘANI
Eduard - Marian Corhană

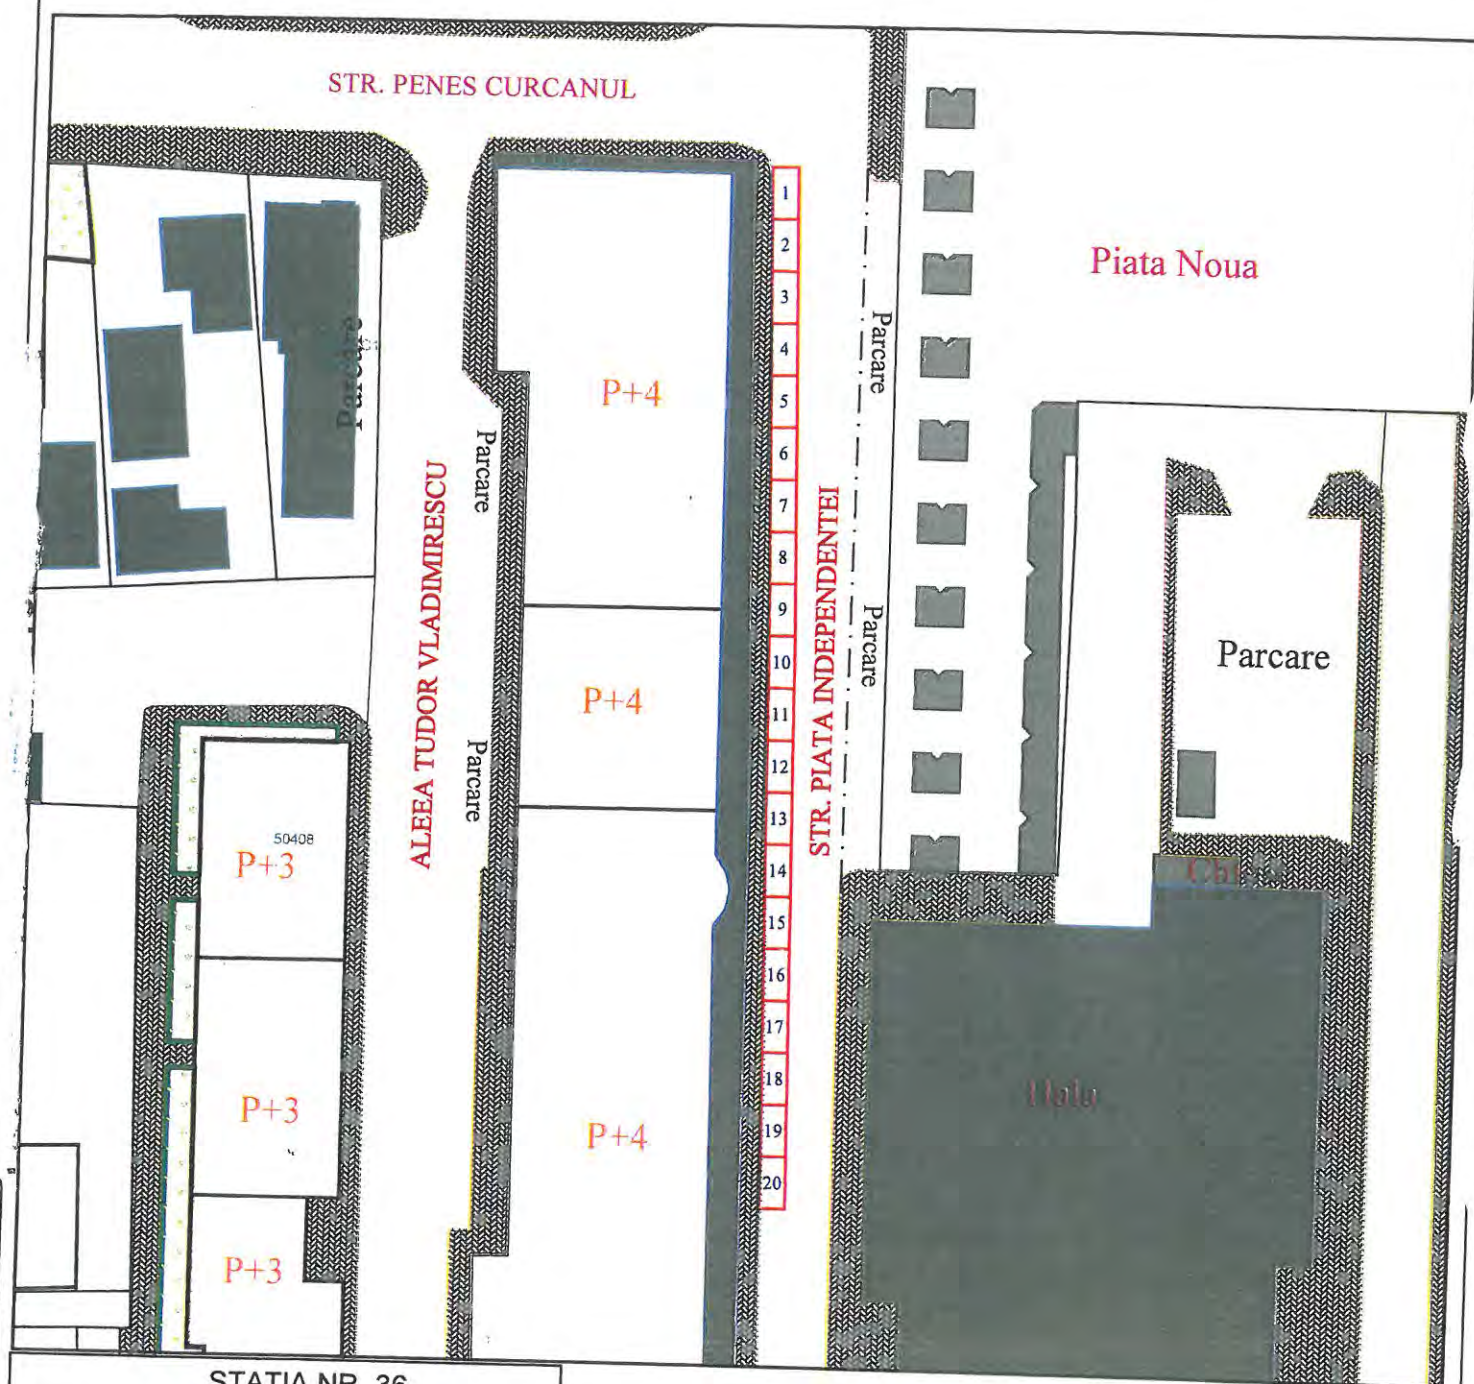

STAȚIA NR. 36

TOTAL LOCURI : 20
LOCURI LONGITUDINALE: 20
LOCURI PERPENDICULARE:
LOCURI SPIC:


INIȚIATOR PROIECT DE HOTĂRÂRE
PRIMAR
Cristi Valentin MISĂILĂ

AVIZAT
SECRETARUL GENERAL
AL MUNICIPIULUI FOCSANI
Eduard - Marian Corhană

ROMANIA
JUDEȚUL VRANCEA
MUNICIPIUL FOCȘANI
PRIMAR

STAȚIA NR. 37

ANEXA 45
LA REGULAMENT

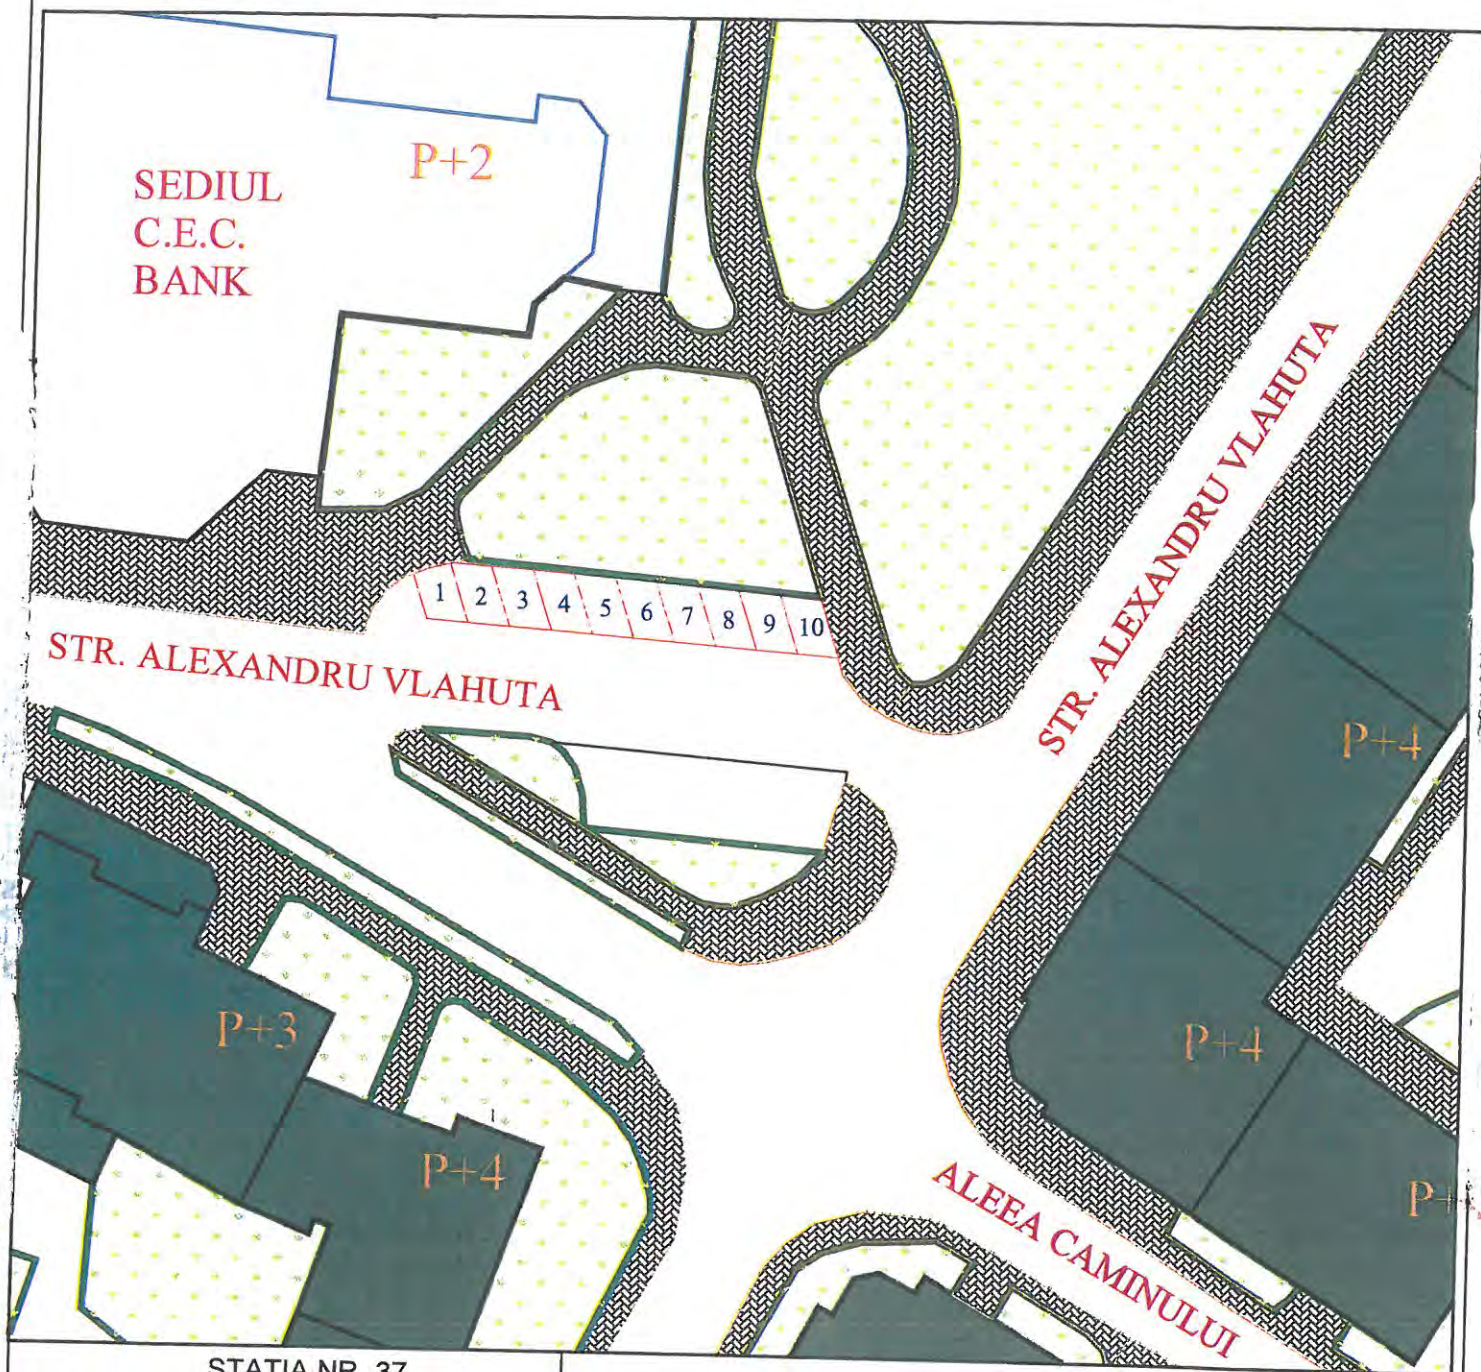

STAȚIA NR. 37

TOTAL LOCURI : 10
LOCURI LONGITUDINALE:
LOCURI PERPENDICULARE:
LOCURI SPIC: 10


INIȚIATOR PROIECT DE HOTĂRÂRE
PRIMAR
Cristi Valentin MISĂILĂ

AVIZAT
SECRETARUL GENERAL
AL MUNICIPIULUI FOCȘAN
Eduard - Marian Corhană

ROMANIA
JUDEȚUL VRANCEA
MUNICIPIUL FOCSANI
PRIMAR

STAȚIA NR. 38

ANEXA 46
LA REGULAMENT

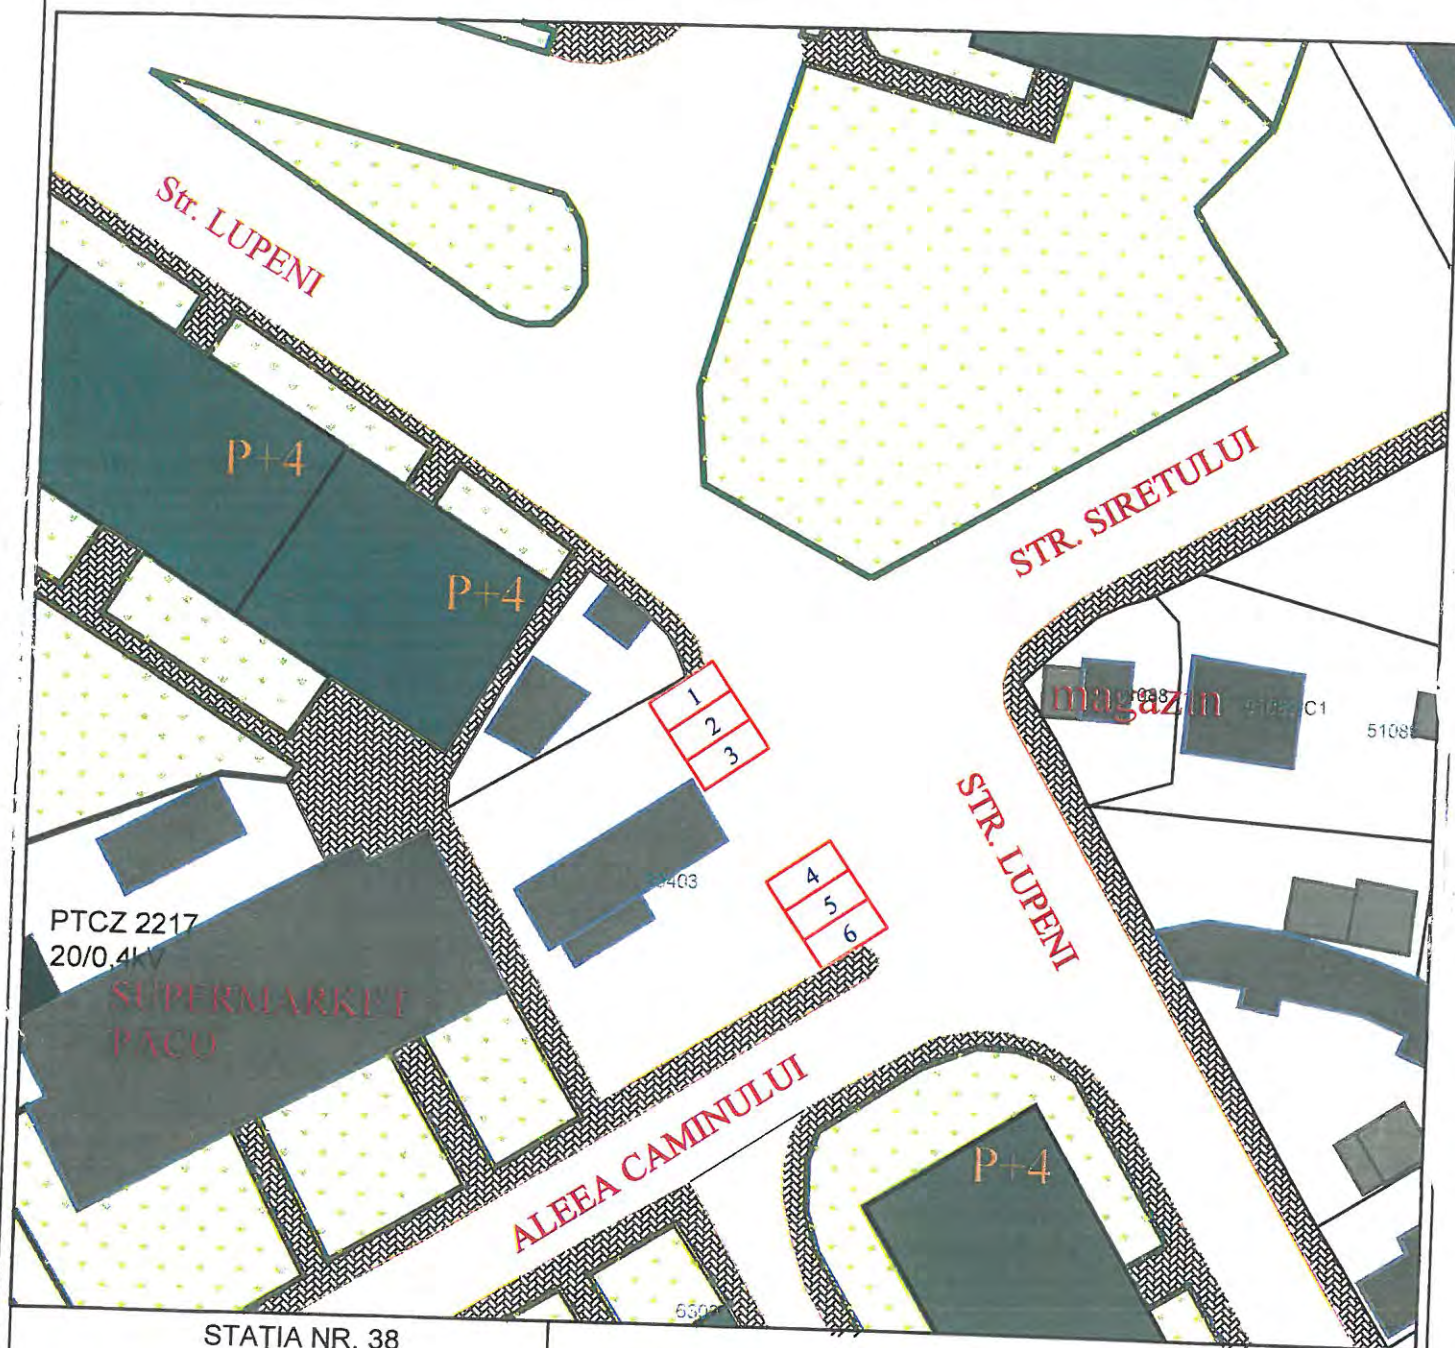

STAȚIA NR. 38

TOTAL LOCURI : 6
LOCURI LONGITUDINALE:
LOCURI PERPENDICULARE: 6
LOCURI SPIC:

INIȚIATOR PROIECT DE HOTĂRĂRE
PRIMAR
Cristi Valentin MISĂILĂ

AVIZAT
SECRETARUL GENERAL
AL MUNICIPIULUI FOCSANI
Eduard - Marian Corhană

ROMANIA
JUDEȚUL VRANCEA
MUNICIPIUL FOCSANI
PRIMAR

STAȚIA NR. 39

ANEXA 47
LA REGULAMENT

Transport public Focsani

1	2	3	4	5
---	---	---	---	---

PTM 2713
200 ANI
GEOBEST

STR. MARASESTI

Spalatorie
ecologica

STR. MUNCITORI

STAȚIA NR. 39

TOTAL LOCURI : 5
LOCURI LONGITUDINALE:
LOCURI PERPENDICULARE: 5
LOCURI SPIC:


INIȚIATOR PROIECT DE HOTĂRÂRE
PRIMAR
Cristi Valentin MISĂILĂ

AVIZAT
SECRETARUL GENERAL
AL MUNICIPIULUI FOCSANI
Eduard - Marian Corhană

ROMANIA
JUDEȚUL VRANCEA
MUNICIPIUL FOCSANI
PRIMAR

STAȚIA NR. 40

ANEXA 48
LA REGULAMENT

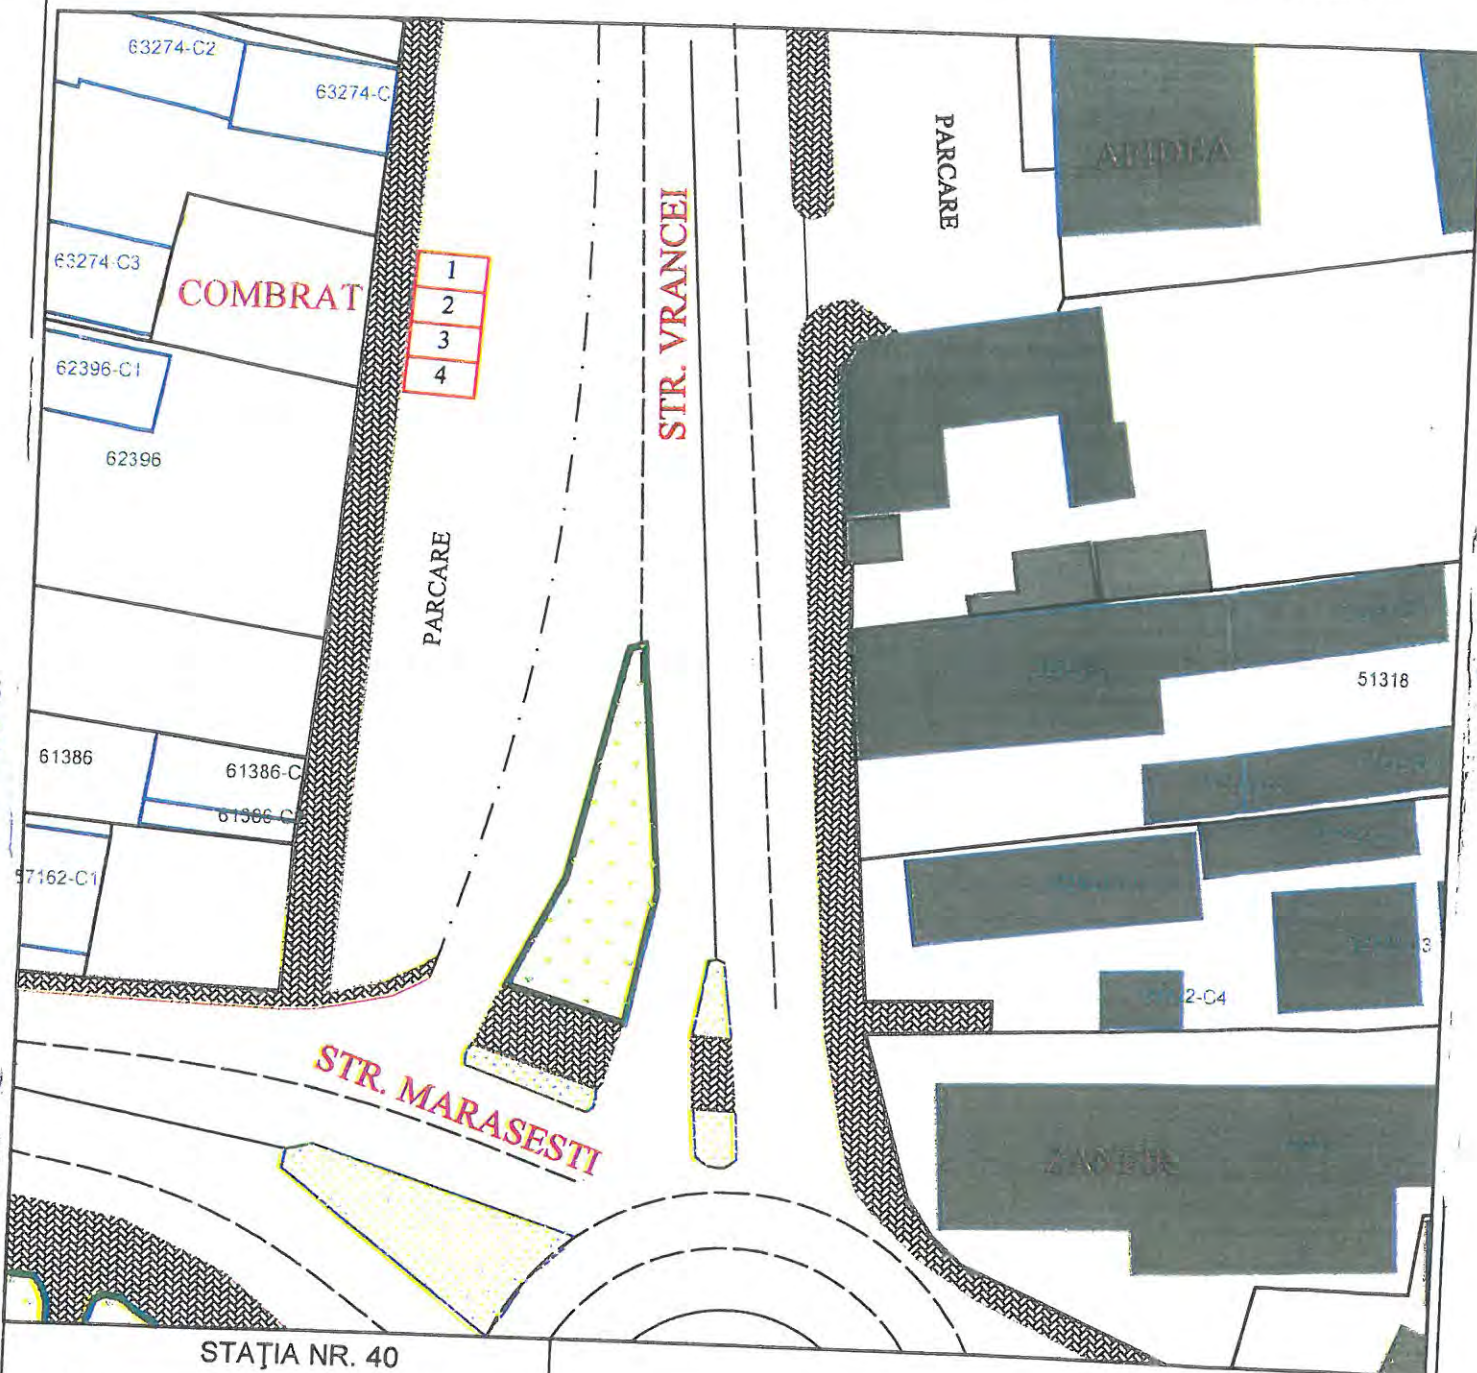

STAȚIA NR. 40

TOTAL LOCURI : 4
LOCURI LONGITUDINALE: 4
LOCURI PERPENDICULARE:
LOCURI SPIC:


INIȚIATOR PROIECT DE HOTĂRĂRE
PRIMAR
Cristi Valentin MISĂILĂ

AVIZAT
SECRETARUL GENERAL
AL MUNICIPIULUI FOCSANI
Eduard - Marian Corhană

ROMANIA
JUDEȚUL VRANCEA
MUNICIPIUL FOCȘANI
PRIMAR

STAȚIA NR. 41

ANEXA 49
LA REGULAMENT

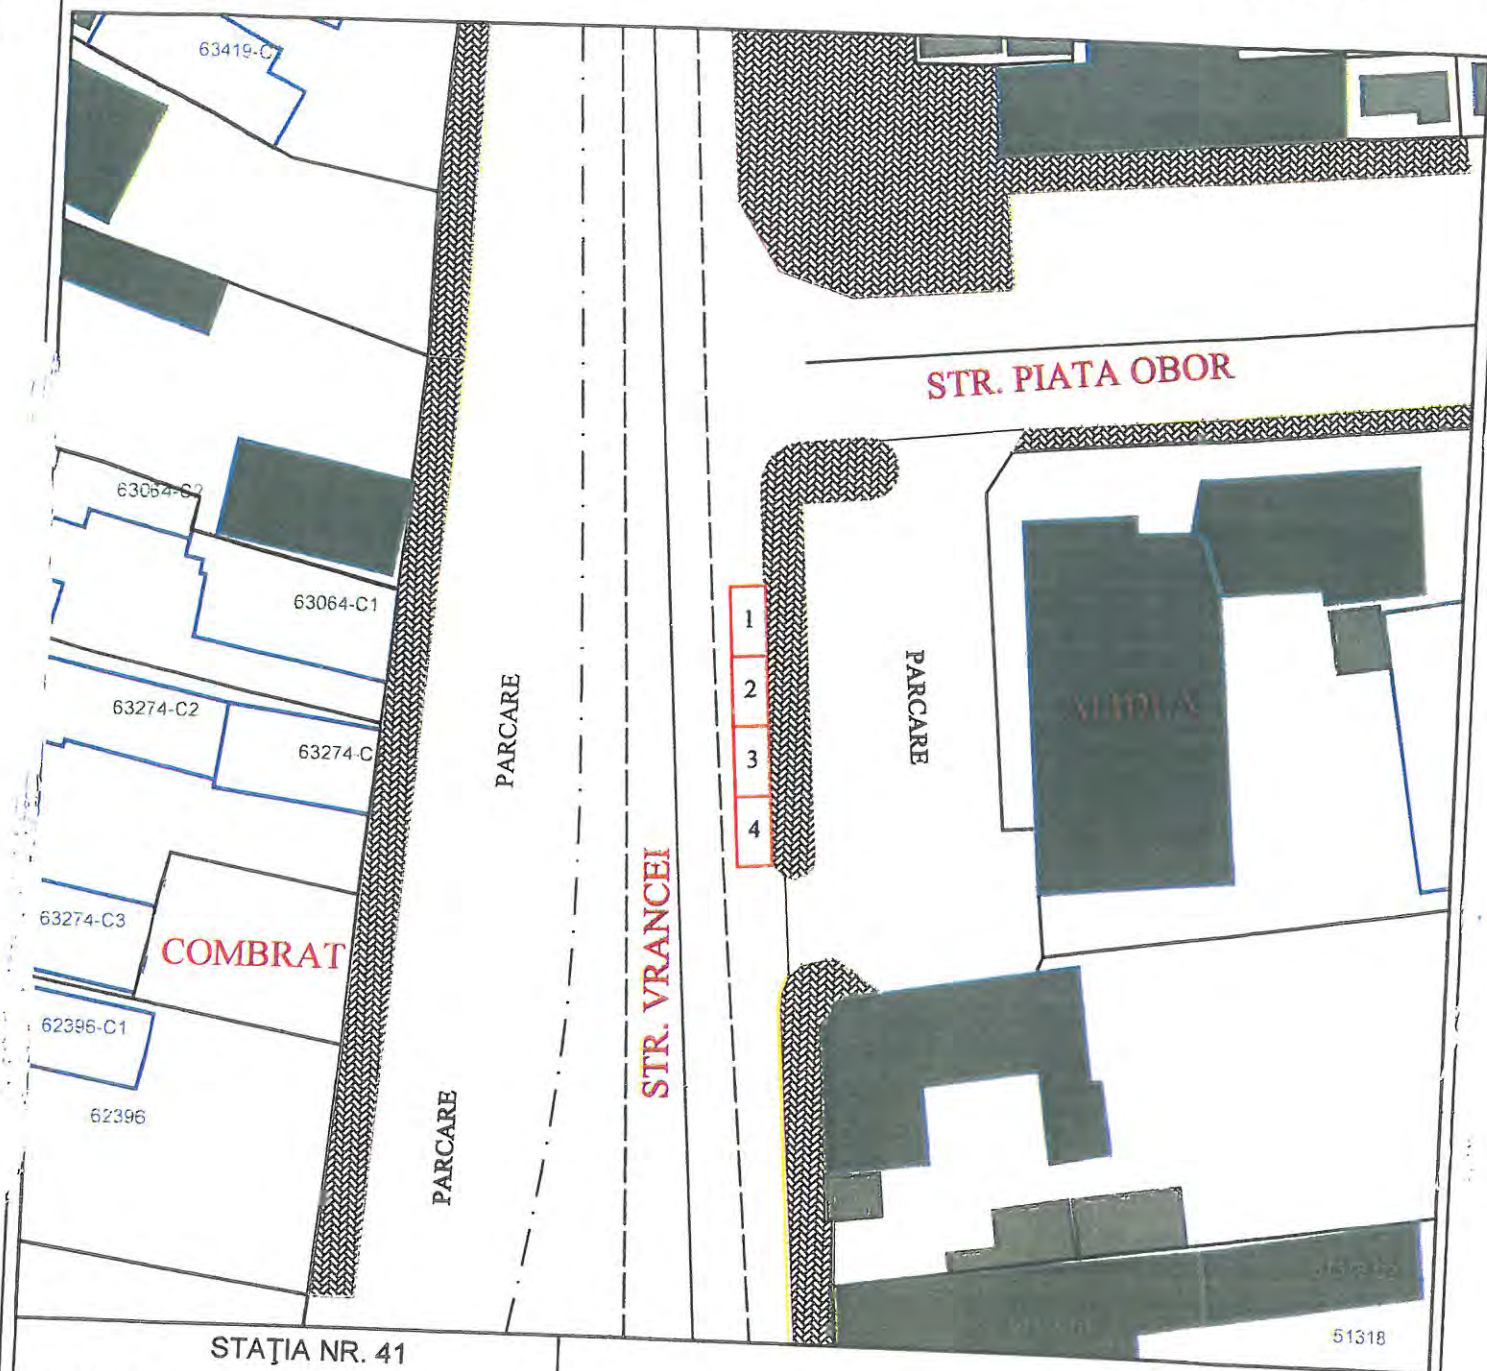

STAȚIA NR. 41

TOTAL LOCURI : 4
LOCURI LONGITUDINALE: 4
LOCURI PERPENDICULARE:
LOCURI SPIC:


INIȚIATOR PROIECT DE HOTĂRĂRE
PRIMAR
Cristi Valentin MISĂILĂ

AVIZAT
SECRETARUL GENERAL
AL MUNICIPIULUI FOCȘANI
Eduard - Marian Corhană

ROMANIA
JUDEȚUL VRANCEA
MUNICIPIUL FOCȘANI
PRIMAR

STAȚIA NR. 42

ANEXA 50
LA REGULAMENT

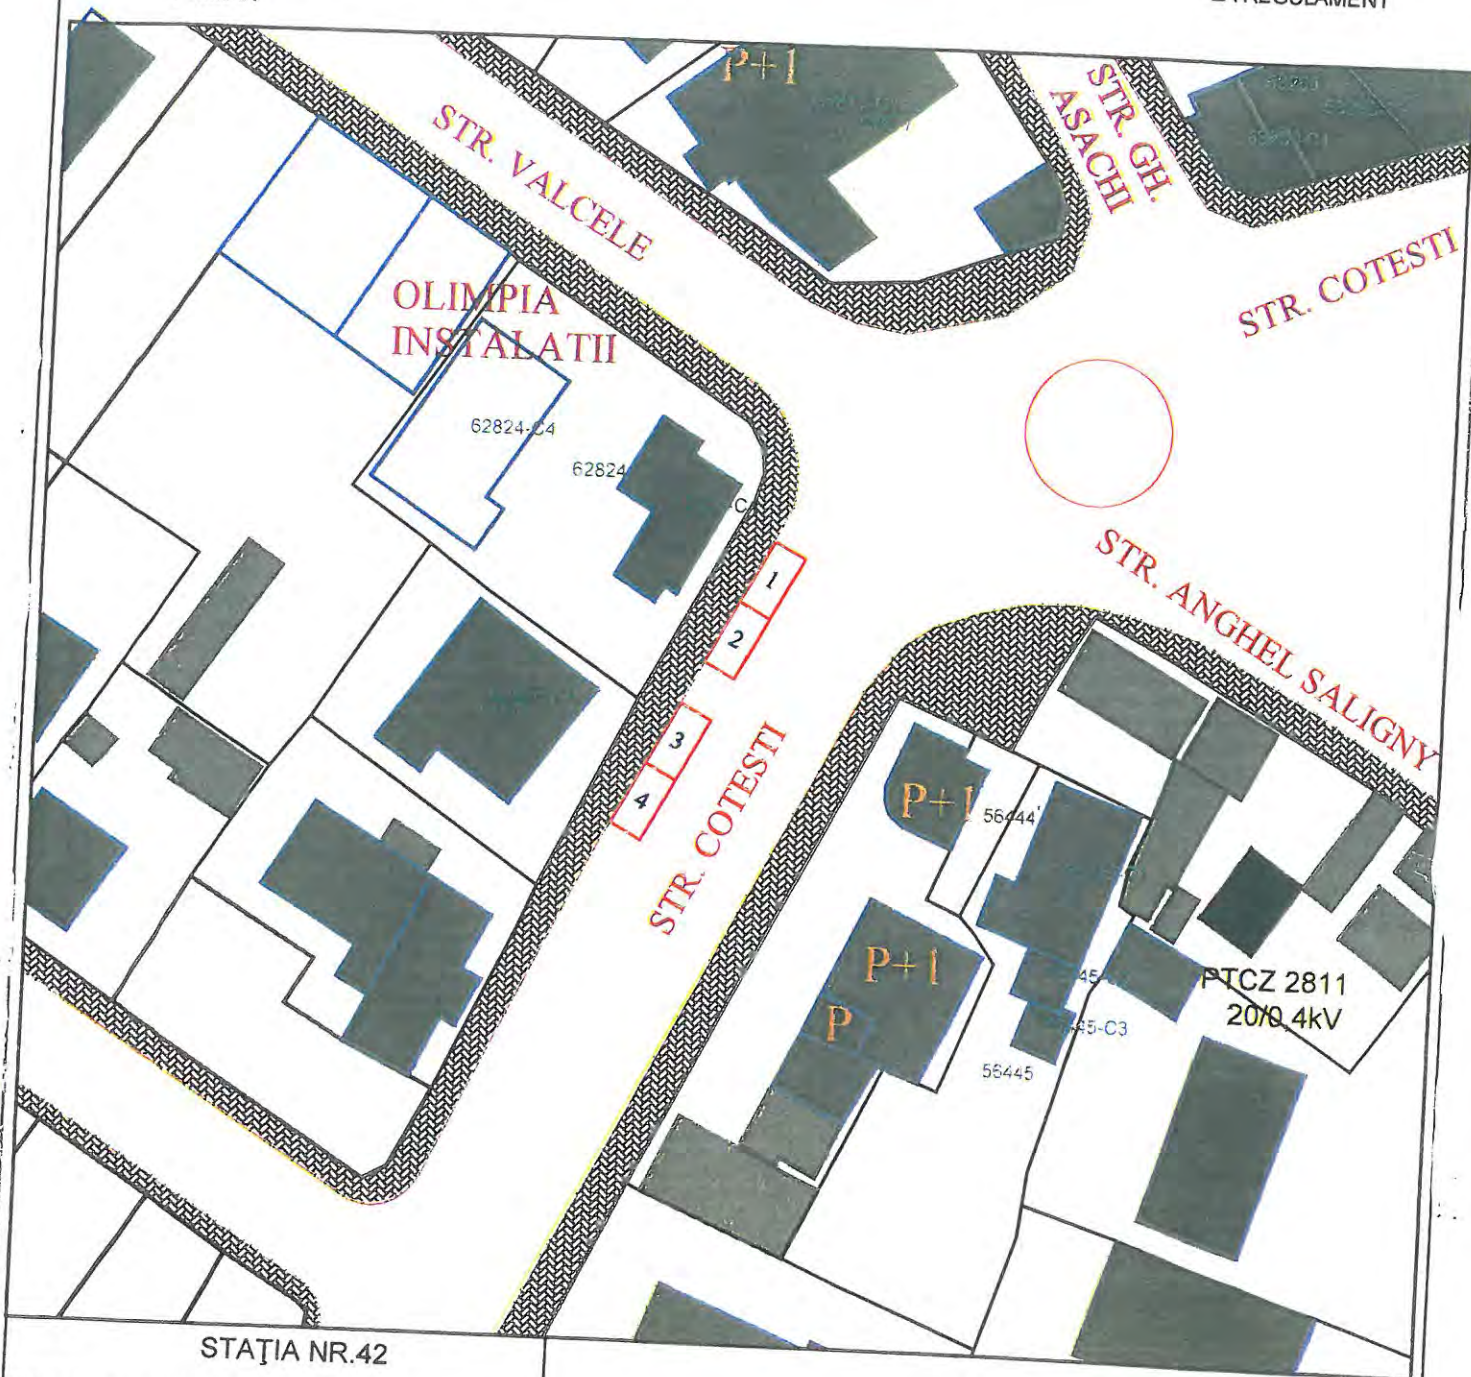

STAȚIA NR.42

TOTAL LOCURI : 4
LOCURI LONGITUDINALE: 4
LOCURI PERPENDICULARE:
LOCURI SPIC:


INIȚIATOR PROIECT DE HOTĂRÂRE
PRIMAR
Cristi Valentin MISĂILĂ

AVIZAT
SECRETARUL GENERAL
AL MUNICIPIULUI FOCȘANI
Eduard - Marian Corhană

ROMANIA
JUDEȚUL VRANCEA
MUNICIPIUL FOCSANI
PRIMAR

STAȚIA NR. 43

ANEXA 51
LA REGULAMENT

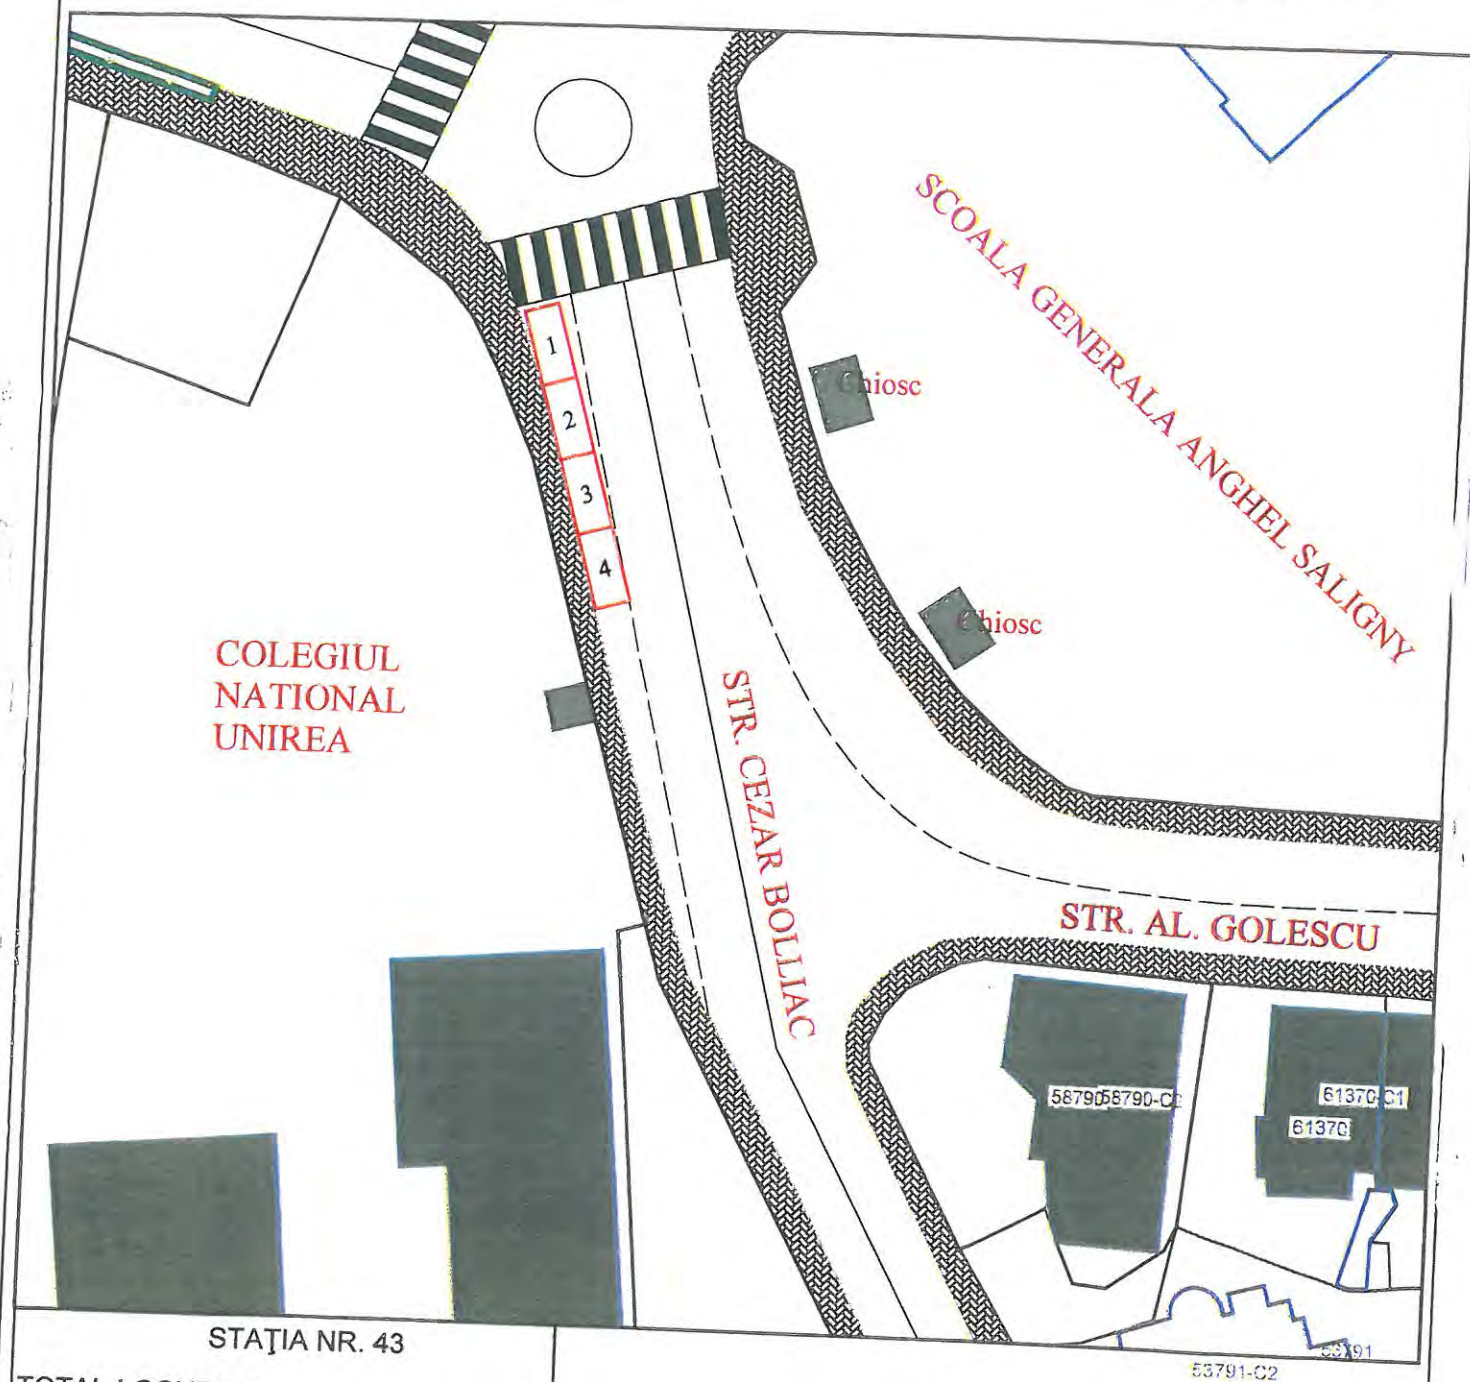

STAȚIA NR. 43

TOTAL LOCURI : 4
LOCURI LONGITUDINALE: 4
LOCURI PERPENDICULARE:
LOCURI SPIC:


INIȚIATOR PROIECT DE HOTĂRÂRE
PRIMAR
Cristi Valentin MISĂILĂ

AVIZAT
SECRETARUL GENERAL
AL MUNICIPIULUI FOCSANI
Eduard - Marian Corhană

ROMANIA
JUDEȚUL VRANCEA
MUNICIPIUL FOCȘANI
PRIMAR

STAȚIA NR. 44

ANEXA 52
LA REGULAMENT

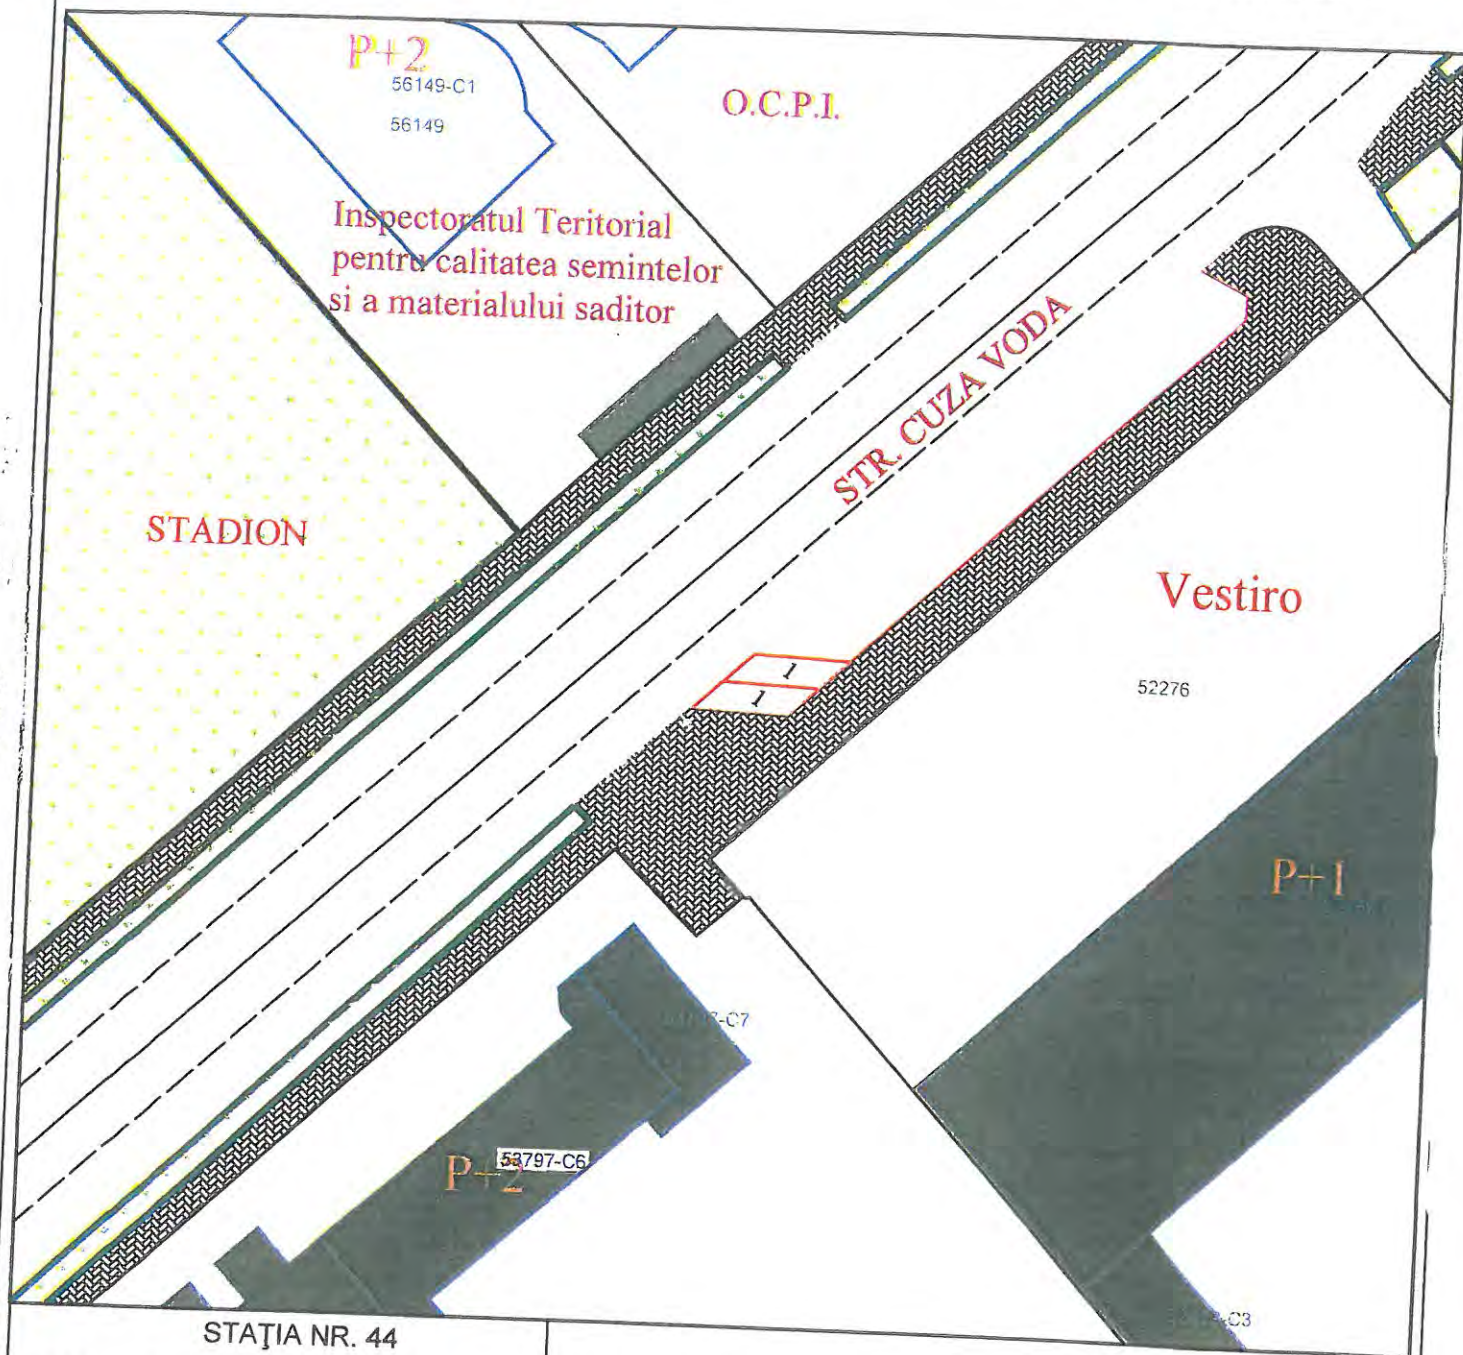

STAȚIA NR. 44

TOTAL LOCURI : 2
LOCURI LONGITUDINALE:
LOCURI PERPENDICULARE:
LOCURI SPIC: 2


INIȚIATOR PROIECT DE HOTĂRÂRE
PRIMAR
Cristi Valentin MISĂILĂ

AVIZAT
SECRETARUL GENERAL
AL MUNICIPIULUI FOCȘANI
Eduard - Marian Corhană

ROMANIA
JUDEȚUL VRANCEA
MUNICIPIUL FOCȘANI
PRIMAR

STAȚIA NR. 45

ANEXA 53
LA REGULAMENT

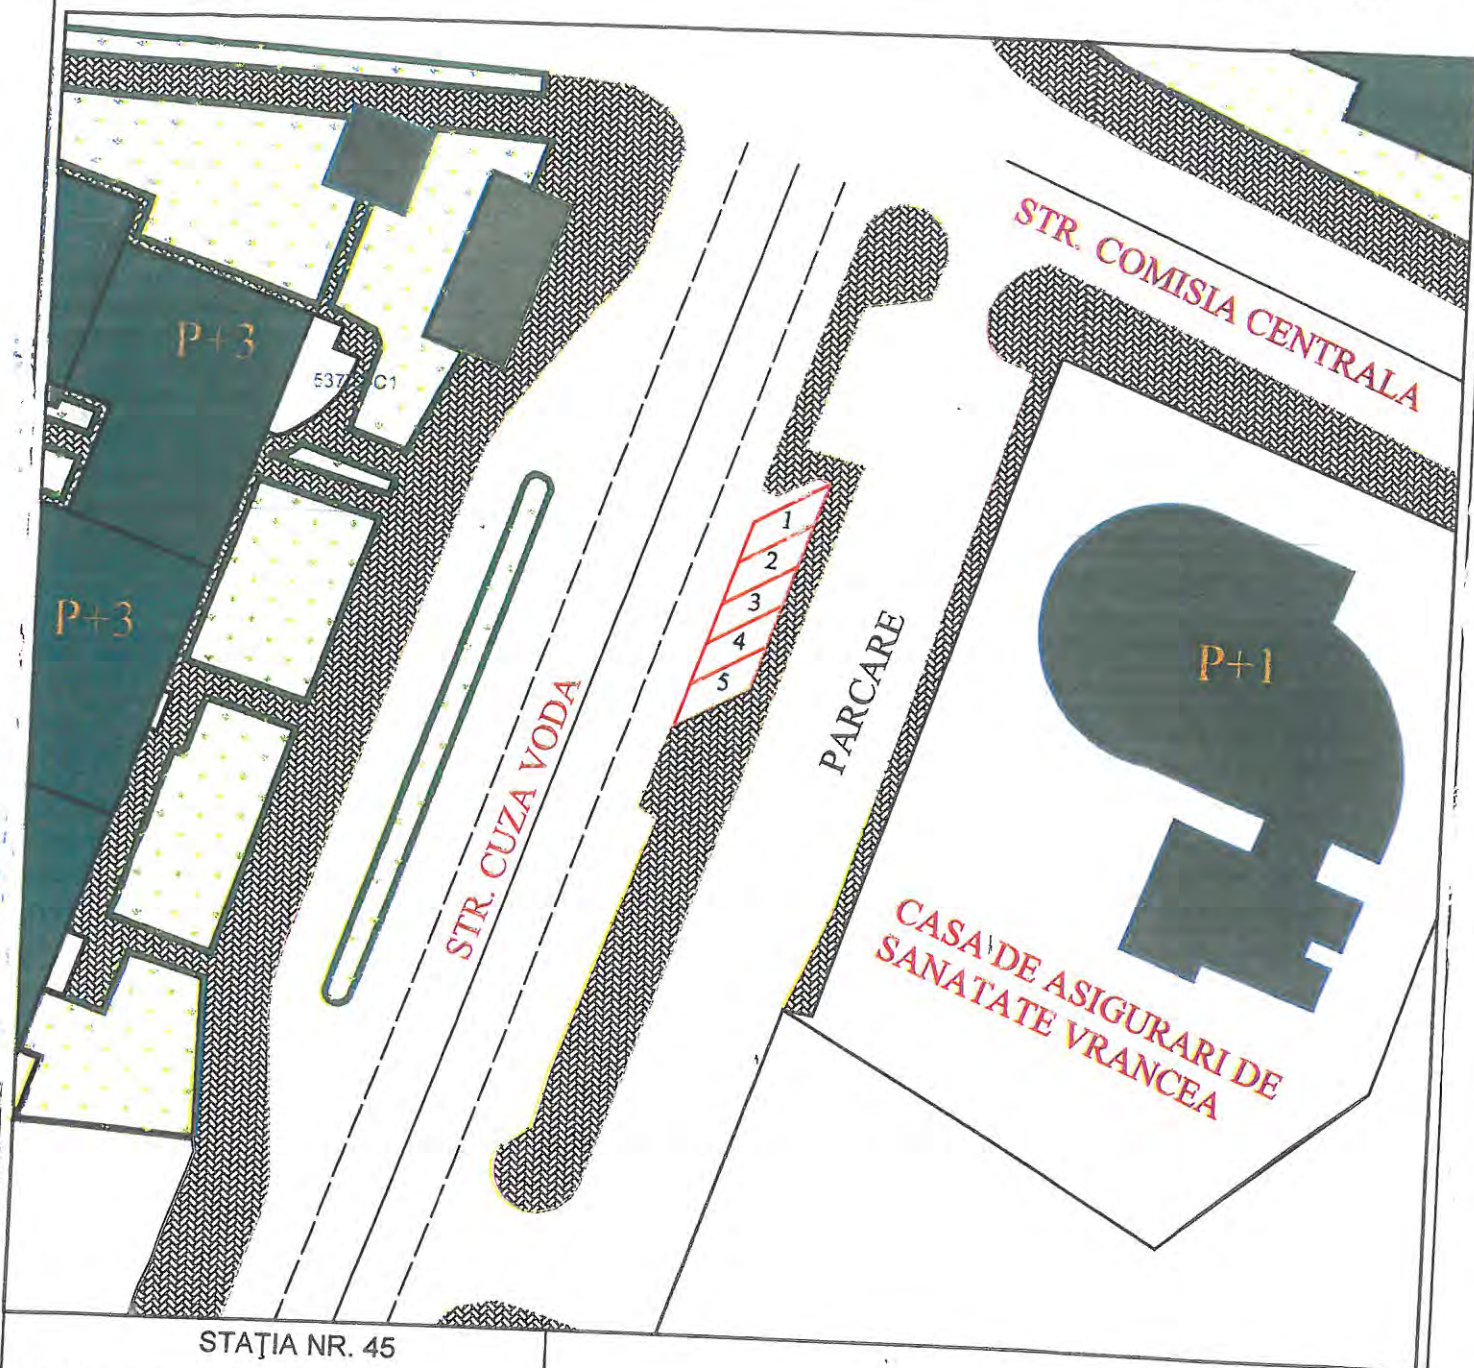

STAȚIA NR. 45

TOTAL LOCURI : 5
LOCURI LONGITUDINALE:
LOCURI PERPENDICULARE:
LOCURI SPIC: 5

INIȚIATOR PROIECT DE HOTĂRÂRE
PRIMAR
Cristi Valentin MISĂILĂ

AVIZAT
SECRETARUL GENERAL
AL MUNICIPIULUI FOCȘANI
Eduard - Marian Corhană

ROMANIA
JUDEȚUL VRANCEA
MUNICIPIUL FOCȘANI
PRIMAR

STAȚIA NR. 46

ANEXA 54
LA REGULAMENT

AVD
CONSTRUCT

STR. ANGHEL SALIGNY

1 2

ROMPETROL

STAȚIA NR. 46

TOTAL LOCURI : 2
LOCURI LONGITUDINALE: 2
LOCURI PERPENDICULARE:
LOCURI SPIC:

INIȚIATOR PROIECT DE HOTĂRÂRE
PRIMAR
Cristi Valentin MIȘĂILĂ

AVIZAT
SECRETARUL GENERAL
AL MUNICIPIULUI FOCȘANI
Eduard - Marian Corhană