



ROMÂNIA
JUDEȚUL VRANCEA
MUNICIPIUL FOCȘANI
CONSILIUL LOCAL



HOTĂRÂRE

privind atribuirea de denumire străzilor private aflate în intravilanul atras al municipiului Focșani, T. 79, P. 416, număr cadastral 53987, 66875, T. 106, P. 2887, număr cadastral 61095 și a străzii aparținând domeniului public al municipiului Focșani, T. 23, P. 64/1, număr cadastral 74243 și 73232

Consiliul local al municipiului Focșani, județul Vrancea, întrunit în ședință ordinară
Analizând proiectul de hotărâre inițiat de domnul Primar Cristi Valentin Misăilă, prin care se propune atribuirea de denumire străzilor private aflate în intravilanul atras al municipiului Focșani, T. 79, P. 416, număr cadastral 53987, 66875, T. 106, P. 2887, număr cadastral 61095 și a străzii aparținând domeniului public al municipiului Focșani, T. 23, P. 64/1, număr cadastral 74243 și 73232, referatul de necesitate întocmit de Compartimentul de nomenclatură stradală, înregistrat la numărul 77437/26.08.2025 și referatul de aprobare al proiectului de hotărâre înregistrat la nr. 77477/26.08.2025, precum și raportul Direcției arhitectului șef - Serviciul urbanism și autorizări construcții - Compartimentul nomenclatură stradală înregistrat la nr. 77540/26.08.2025;

- văzând cererea înregistrată la Primăria municipiului Focșani sub nr. 24858/18.03.2025 completată cu adresa nr. 54403/17.06.2025, a d-nei Vlad Dorina în calitate de coproprietar a căii de acces conform extraselor de carte funciară nr. 53598/26.05.2025 și 53621/26.05.2025, cererea nr. 68395/28.07.2025 a doamnei Podoleanu-Eni Gianina Ramona în calitate de coproprietar al căii de acces conform extrasului de carte funciară nr. 74918/28.07.2025;

- având în vedere prevederile din H.C.L. nr. 383/10.12.2015 prin care se aproba inventarul bunurilor care aparțin domeniului public al municipiului Focșani, respectiv poziția nr. 647 din Anexa nr. 1, cod de clasificare 1.3.7.1, teren drum, identificat cu numărul cadastral 74242, 74243 și 73232, T. 0, P. 449 și extrasele de carte funciară nr. 87087/22.08.2025, 87084/22.08.2025 și 87027/22.08.2025;

- văzând solicitările proprietarilor de atribuire de numere poștale în vederea stabilirii domiciliului sau pentru a încheia contracte cu furnizorii de utilități;

- având în vedere avizul nr. 2/12.09.2025 al Comisiei de atribuire de denumiri a Județului Vrancea ;

- având în vedere avizul comisiei de urbanism și agricultură

- în conformitate cu prevederile art. 2 lit. d) din O.G. nr. 63/2002 privind atribuirea sau schimbarea de denumiri, cu modificările și completările ulterioare și art. 12 din Regulamentul privind nomenclatura urbană/stradală și adresă pentru municipiul Focșani aprobat prin H.C.L. nr. 504/2018;

- în baza art. 129 alin. (2), lit. c), alin. (6), lit. d) și în temeiul art. 139 alin. (1) din Ordonanța de urgență a Guvernului nr. 57/2019 privind Codul administrativ, cu modificările și completările ulterioare;

HOTĂRĂȘTE:

Art. 1 Atribuirea de denumire străzilor private aflate în intravilanul atras al municipiului Focșani, T. 79, P. 416, număr cadastral 53987, 66875, T. 106, P. 2887, număr cadastral 61095 și a străzii aparținând domeniului public al municipiului Focșani, T. 23, P. 64/1, număr cadastral 74243 și 73232, conform anexelor nr. 1, nr. 3, nr. 4 și nr. 5 care fac parte integrantă din prezenta hotărâre.

Art. 2 Modificarea limitei străzii Zăbala, care va fi de la intersecția cu strada Rovine spre vest până la limita cu drumul de exploatare paralel cu zona de protecție CFR, conform anexei nr. 2 și nr. 6 care face parte integrantă din prezenta hotărâre.

Art. 3 Prezenta hotărâre va fi comunicată de către Serviciul juridic, administrație publică locală compartimentelor, serviciilor, Serviciului administrarea domeniului public și privat, publicitate, Serviciul impozite și taxe locale, Serviciului Public Comunitar Local de Evidență a Populației Focșani, Companiei Naționale "Poșta Română" SA, Oficiului de Cadastru și Publicitate Imobiliară Vrancea precum și Primarului municipiului Focșani, care va asigura executarea acesteia prin Direcția Arhitectului Șef.

**PREȘEDINTE DE ȘEDINȚĂ,
Adrian Nicolae Vulpoi**

**Contrasemnează,
Secretarul general al municipiului Focșani,
Marta Carmen Ghiuță**

Tabel cu străzile noi cărora li se atribuie denumiri

Nr. crt.	Nume care se atribuie străzii	Elemente de identificare	Observații
1	str. DAFINULUI	Pornește din bulevardul Brăilei, spre sud-vest, până la limita cu proprietăți private, L ~ 289 ml, I ~ 5 ml	CF 53987, 66875, T. 79, P. 416
2	str. NICOPOLE	Pornește din strada Rovine, spre vest, până la limita cu drum de exploatare, L ~ 443 ml, I ~ 6 ml	CF 61095, T. 106, P. 2887
3	str. COZA	Pornește de la intersecția străzii Zăbala cu strada Rovine spre est până la intersecția cu drumul de exploatare DE 17, L ~ 765 ml, I variabilă între 3,71 ml și 7,49 ml	CF 74243, 73232, T. 23, P. 64/1

Președinte de ședință
Adrian Nicolae Vulpoi


Contrasemnează,
Secretarul general al municipiului Focșani,
Marta-Carmen Ghiuță

Detalii limite și dimensiuni strada Zăbala

Nr. crt.	Nume stradă	Elemente de identificare	Observații
1	str. ZĂBALA	Pornește de la intersecția străzii Coza cu strada Rovine spre vest până la intersecția cu drumul de exploatare paralel cu zona de protecție CFR , L ≈ 882 ml, I variabilă între 4,44 ml și 12.68 ml	CF 74242 T. 23, P. 64/1

Președinte de ședință
Adrian Nicolae Vulpoiu

Contrasemnează,
Secretarul general al municipiului Focșani,
Marta-Carmen Ghiuță

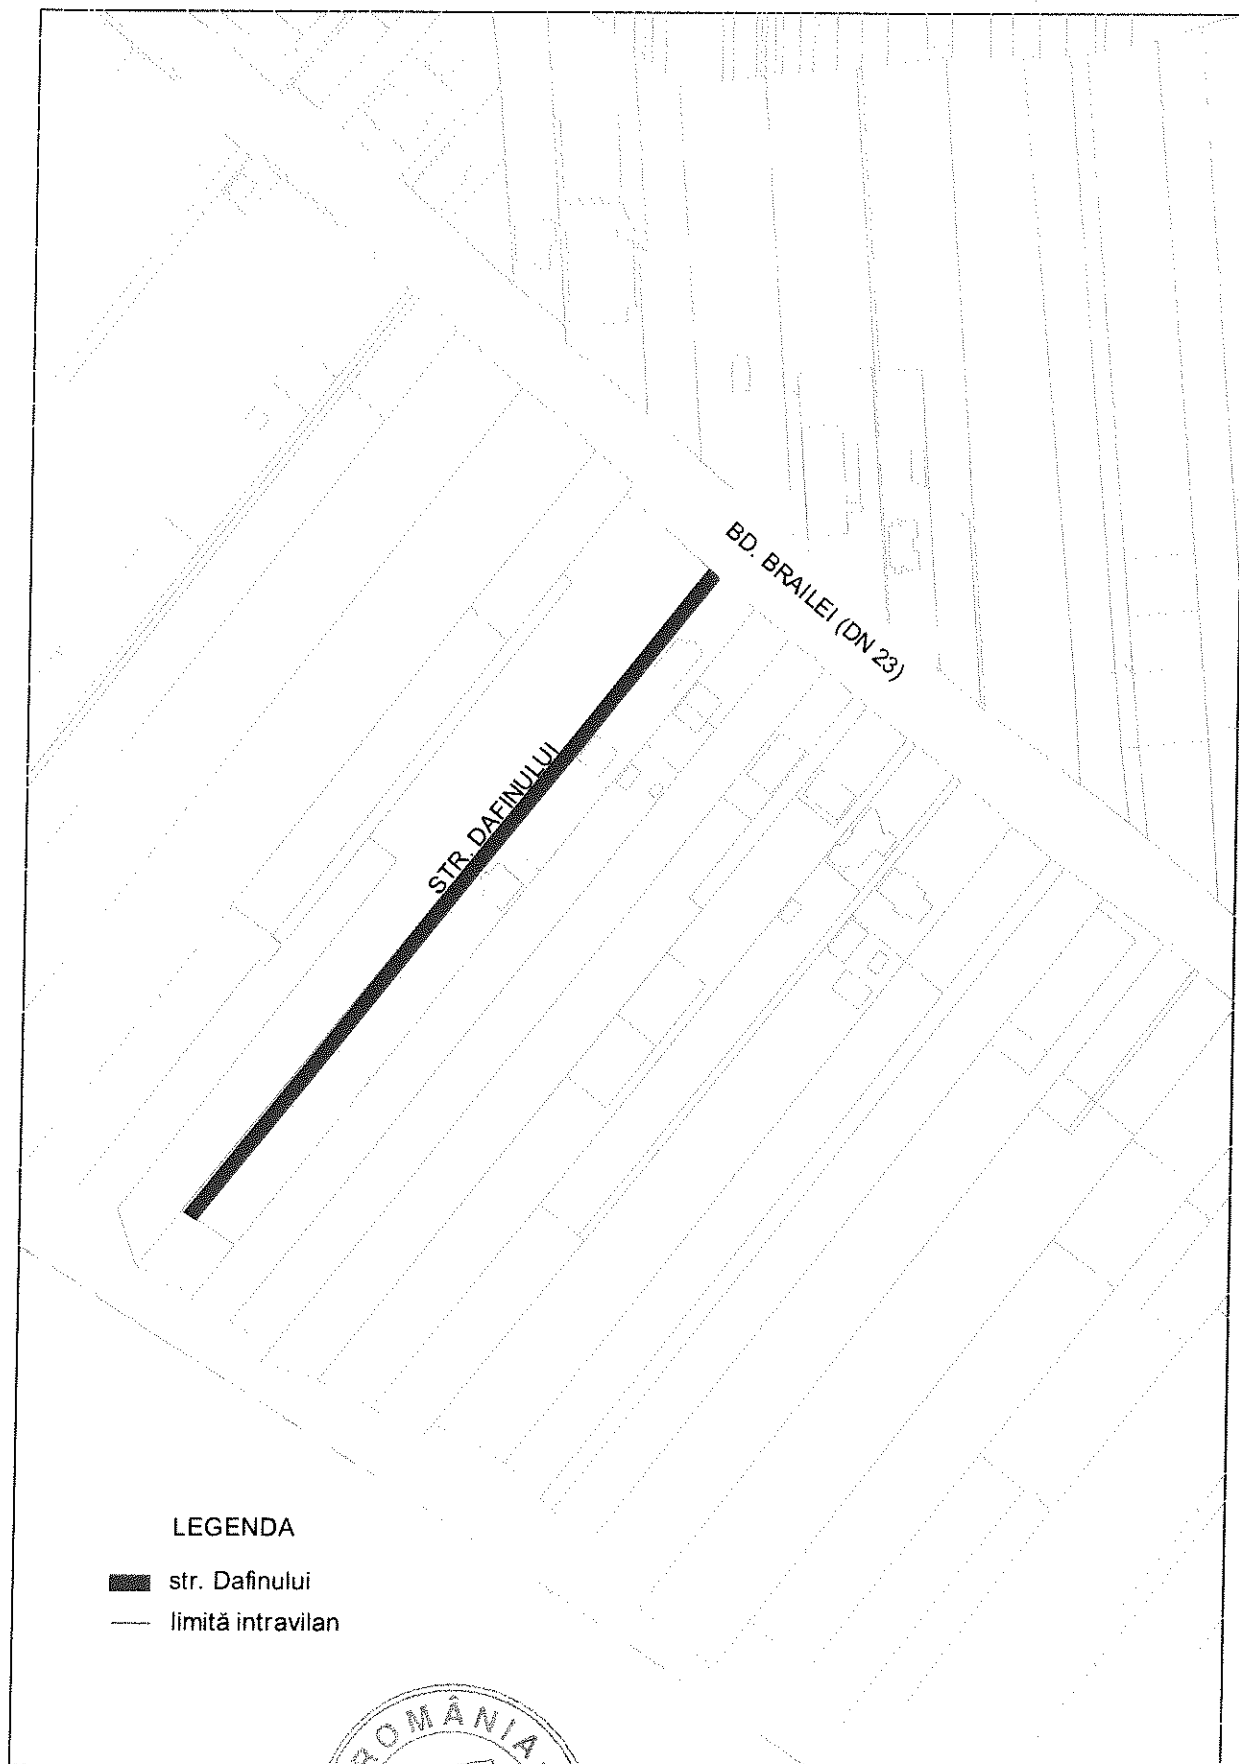


LEGENDA

-  str. Dafinului
-  limită intravilan


Președinte de sedință,
ADRIAN NICOLAE VULPOIU

Contrasemnează,
Secretarul general al municipiului Focșani,
MARTA - CARMEN GHIUȚĂ

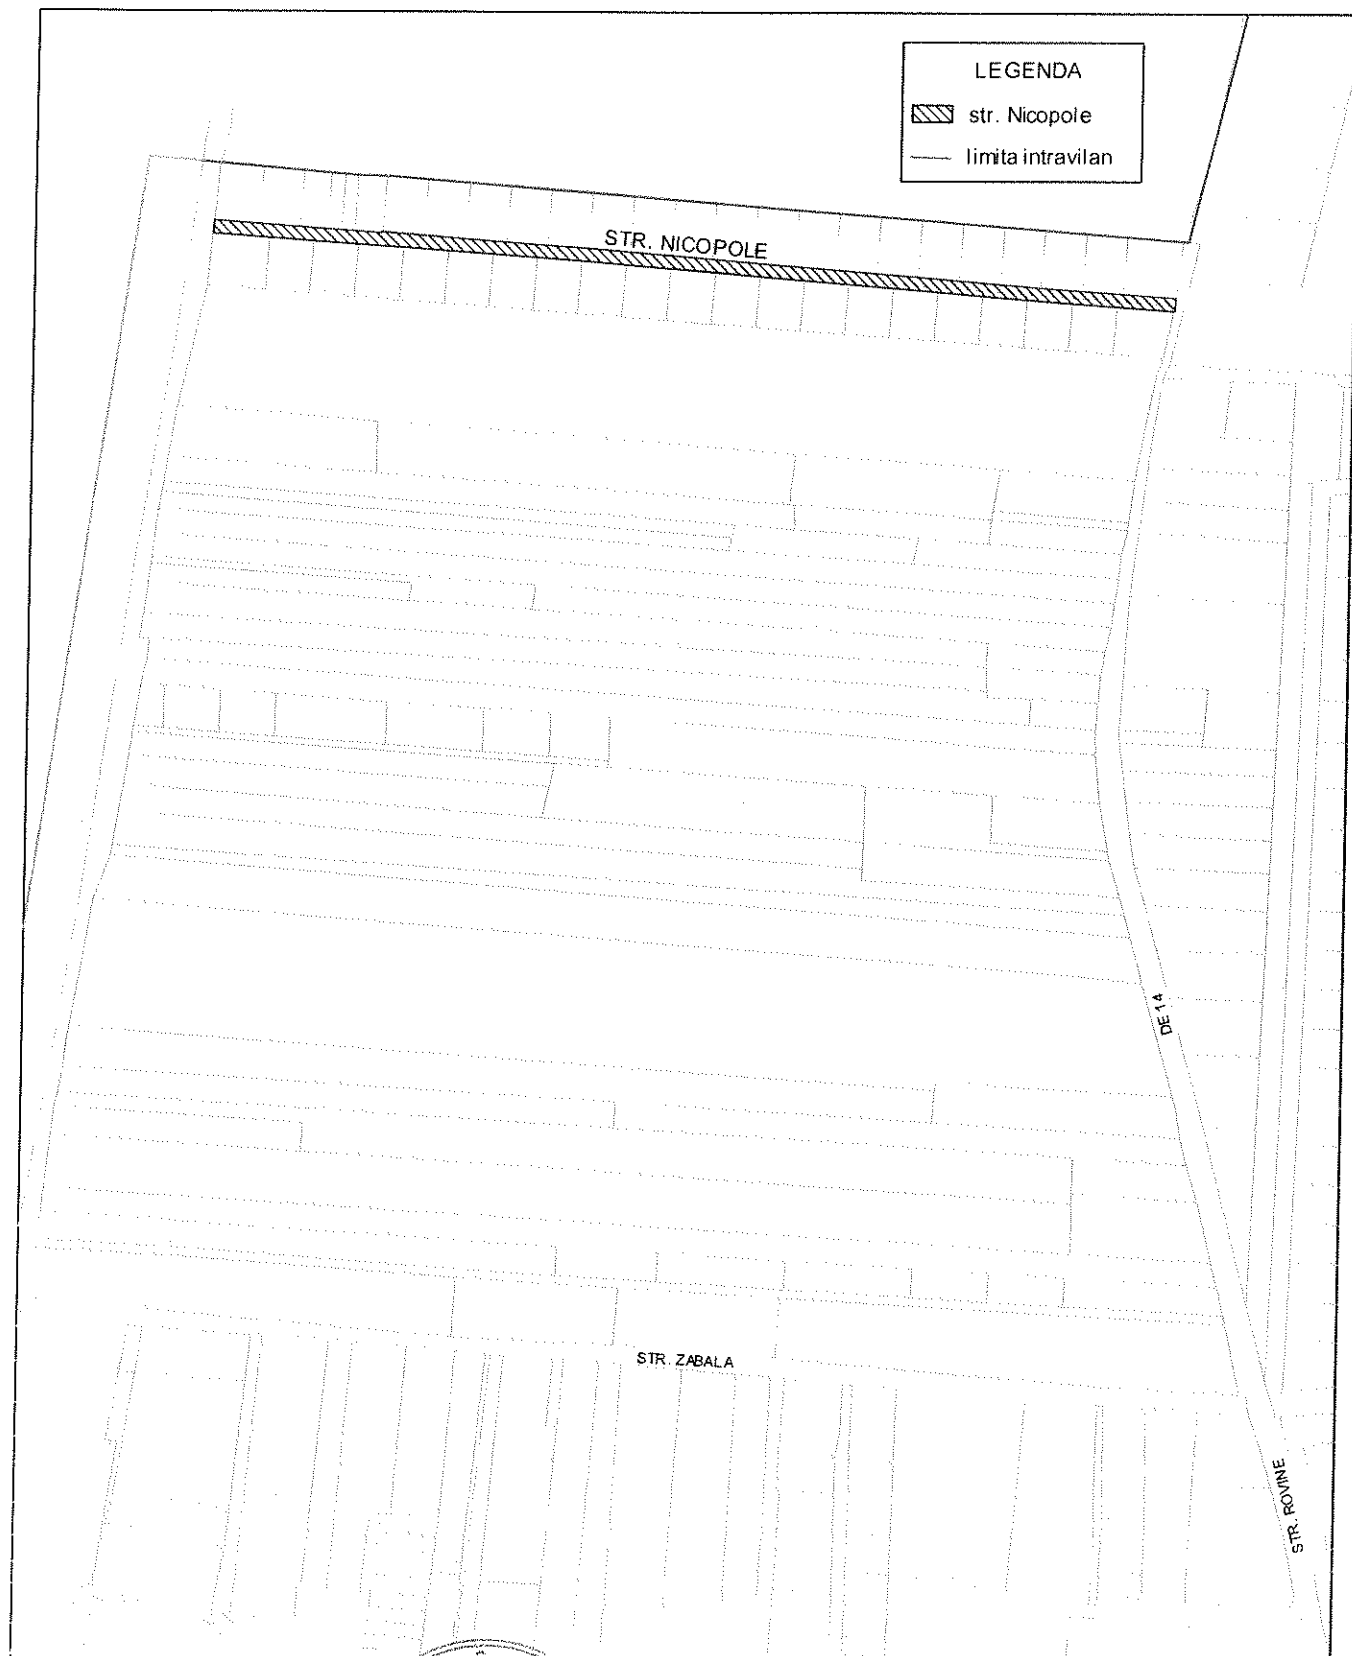


Președinte de ședință
ADRIAN NICOLAE VULPOIU

Contrasemnează,
Secretarul general al municipiului Focșani,
MARTA - CARMEN GHIUȚĂ

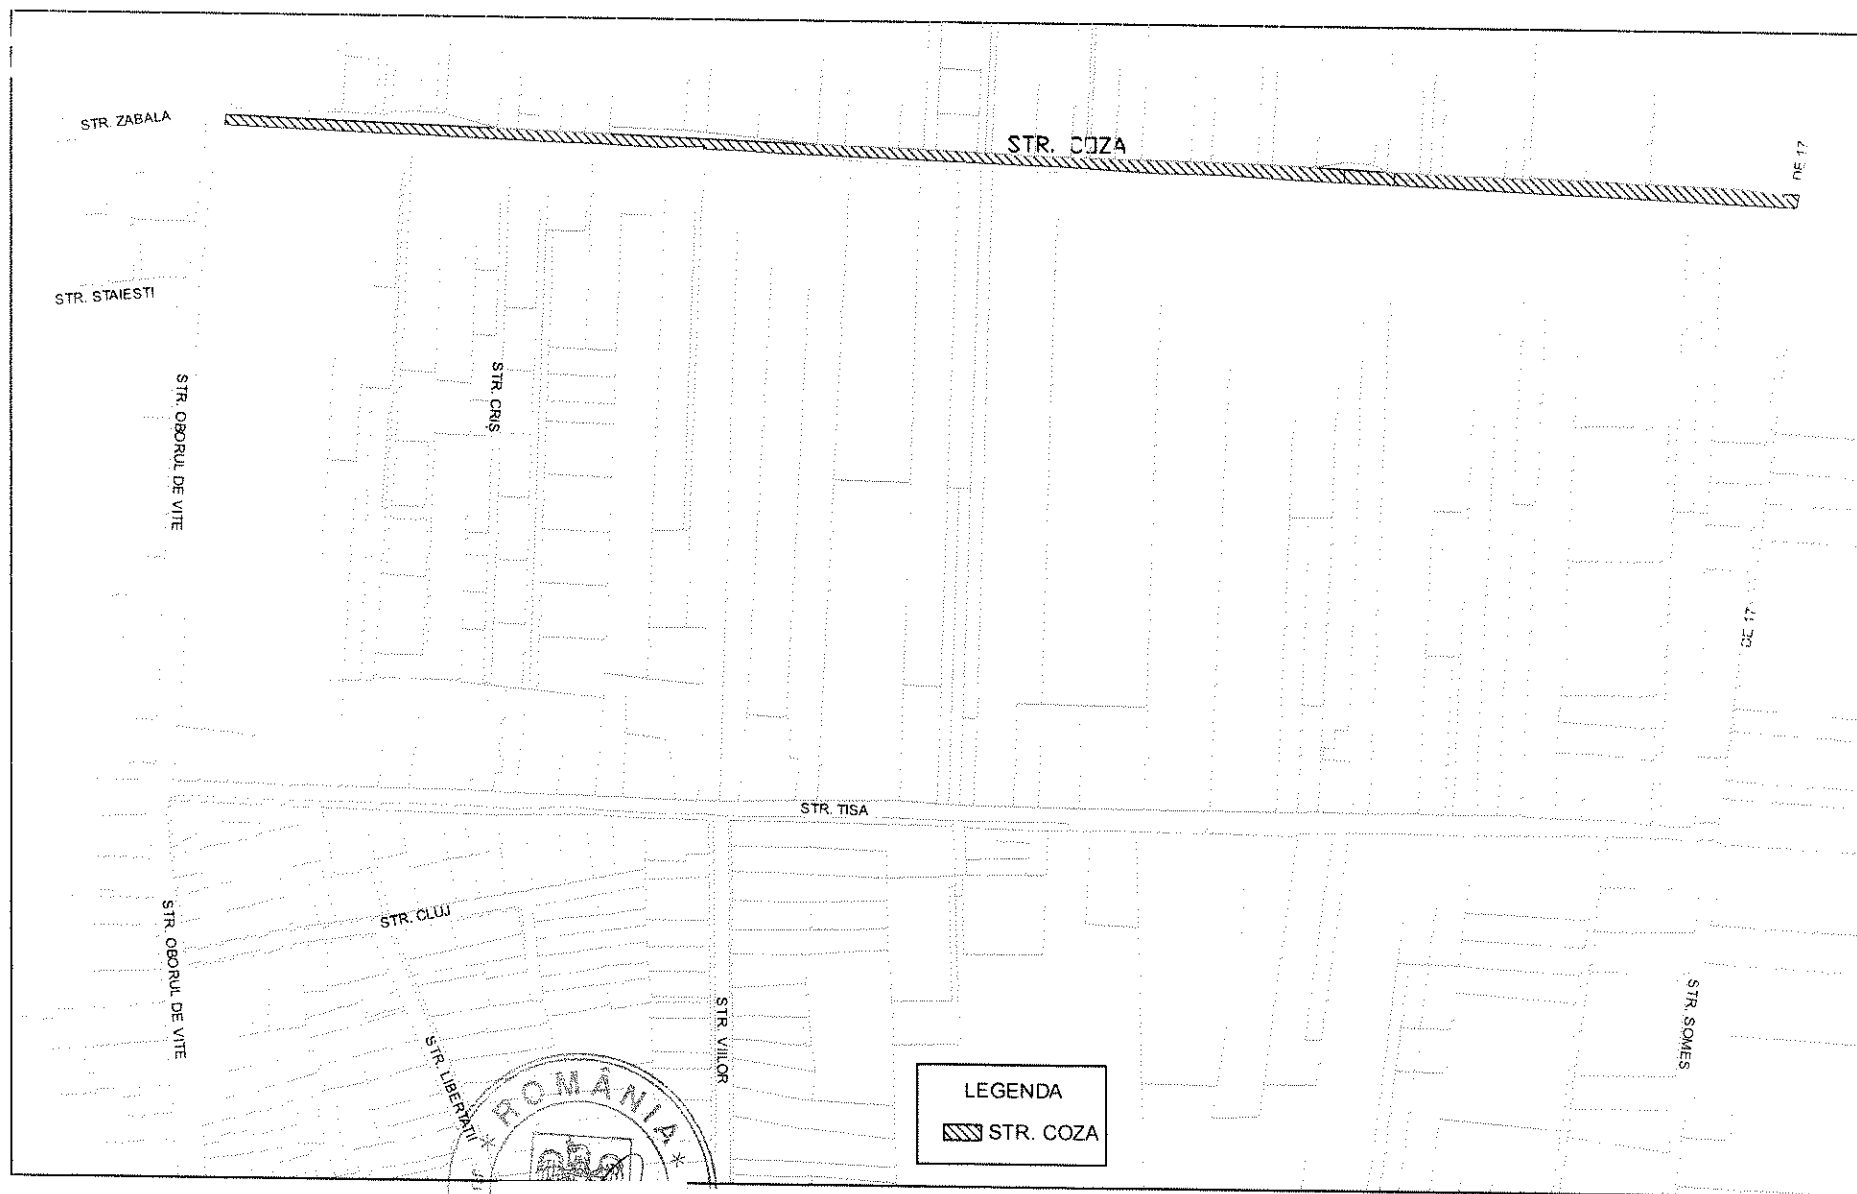

Președinte de ședință,
ADRIAN NICOLAE VULPOIU

Contrasemnează,
Secretarul general al municipiului Focșani,
MARTA - CARMEN GHIUȚĂ

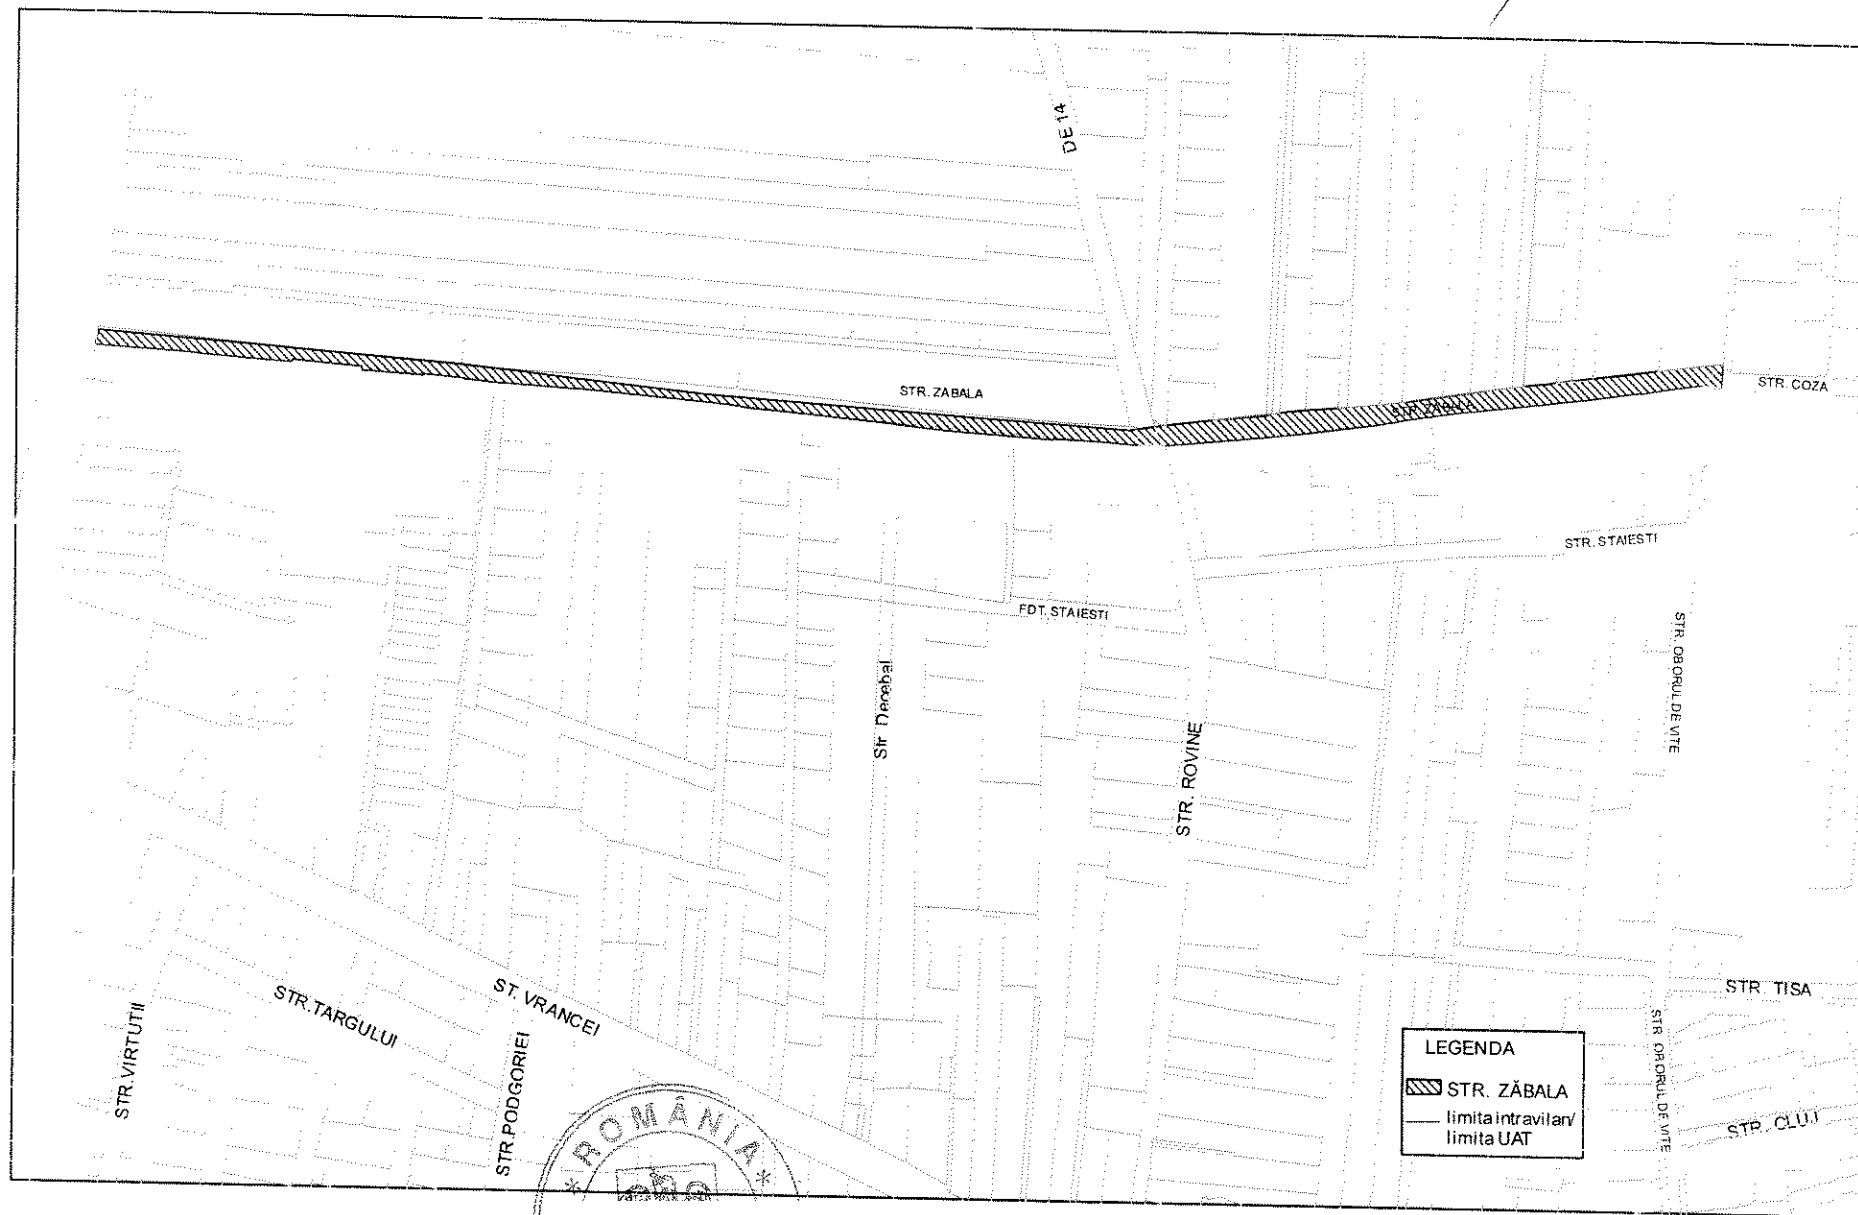

Președinte de ședință,
ADRIAN NICOLAE VULPOIU

Contrasemnează,
Secretarul general al municipiului Focșani,
MARTA - CARMEN GHIUȚĂ