

PRIMARIA MUNICIPIULUI FOCSANI

Data anuntului: **06.10.2025**

CONSULTARE ASUPRA PROPUNERILOR PRELIMINARE PLAN URBANISTIC ZONAL

Argumentare:

- P.U.Z. MODIFICATOR PENTRU CONSTRUIRE LOCUINTE COLECTIVE P+4E CU SPATII COMERIALE LA PARTER SI DOTARI COMPLEMENTARE, LA P.U.Z. APROBAT PRIN H.C.L. 35/27.01.2009
- Intravilan Municipiul Focsani, T38, T39, P175, P178, P180, P182, Nr. cad. 72748, judetul Vrancea

Initiatori :

**S.C. MYLANYARYN YRNVEST S.R.L. SI
S.C. GEMINA SERVEXIM S.R.L.**

Elaborator :

S.C. GLOBAL PROIECT S.R.L. - Focsani
Str. 1 Decembrie 1918, nr. 17, ap. 2
Tel. : 0237 232 777

Persoana responsabila cu informarea si consultarea publicului :


IVAN RAMONA: INSPECTOR IN CADRUL DIRECTIEI ARH. SEF - SERVICIUL STRATEGIE SI DEZVOLTARE URBANA

Adresa: mun. Focsani, Bd. Dimitrie Cantemir, nr. 1bis, tel. 0237 236000, email: primarie@focsani.info

Observatiile sunt necesare in vederea aprobarii Planului Urbanistic Zonal.

Etapele preconizate pentru consultarea publicului pana la aprobarea planului:

- **06.10.2025 - 30.10.2025 (25 zile)**

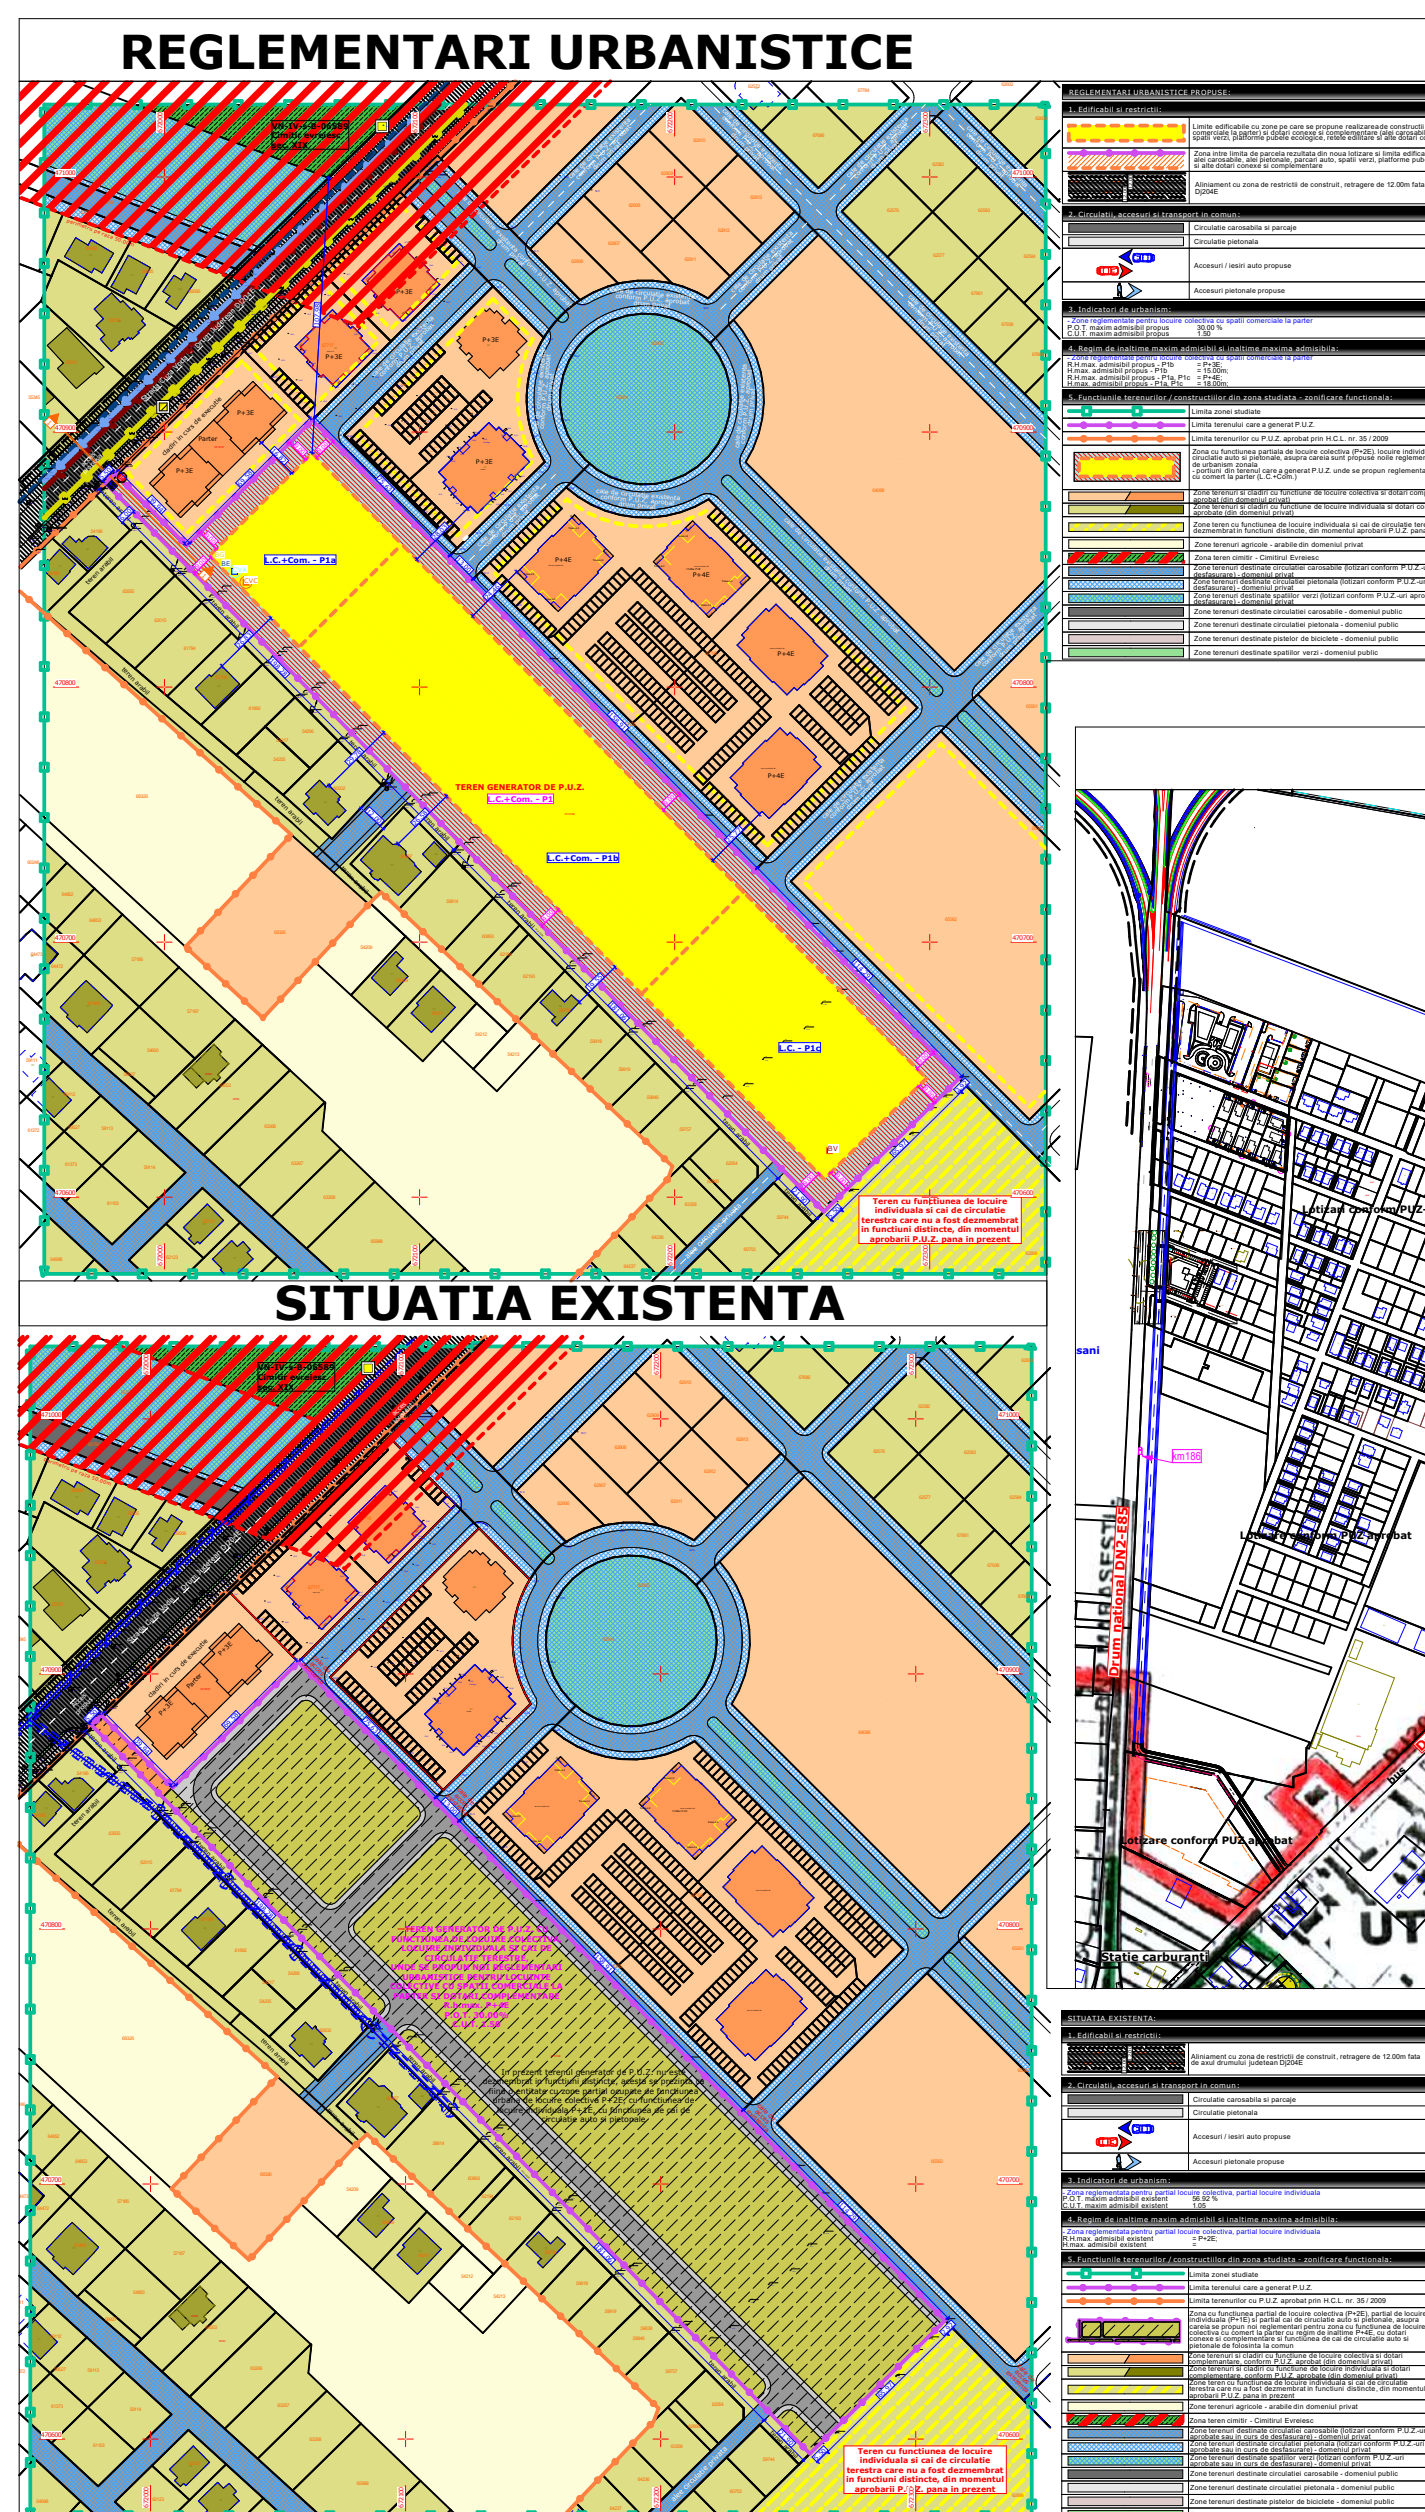

P.U.Z. PLAN URBANISTIC ZONAL
- P.U.Z. MODIFICATOR PENTRU CONSTRUIRE LOCUINTE COLECTIVE P+4E CU SPATII COMERIALE LA PARTER SI DOTARI COMPLEMENTARE, LA P.U.Z. APROBAT PRIN H.C.L. 35/27.01.2009
- Intravilan Municipiul Focsani, T38, T39, P175, P178, P180, P182, Nr. cad. 72748, judetul Vrancea
P2 CONSULTARE ASUPRA PROPUNERILOR PRELIMINARE

Suprafata teren generator de P.U.Z. = 27 238.00 mp
Suprafata zona studiata = 180 000.00 mp

PUBLICUL ESTE INVITAT SA TRANSMITA OBSERVATII SI PROPUNERI
privind intentia de elaborare a Planului Urbanistic Zonal
in perioada **06.10.2025 - 30.10.2025 (25 zile)**, intre orele: **12:00 - 16:00 (luni-joi)**
12:00 - 13:30 (vineri)