


**PRIMARIA
MUNICIPIULUI FOCSANI**
Data anuntului: **22.12.2025**

**INTENTIE DE ELABORARE
PLAN URBANISTIC
ZONAL**

Argumentare:
- **ELABORARE P.U.Z. - CONSTRUIRE BLOCURI DE LOCUINTE COLECTIVE CU SPATII COMPLEMENTARE (SPATII COMERCIALE, BIROURI, CABINETE MEDICALE) LA PARTER**
- **Intravilan Municipiul Focsani, T38, T39, P175, P178, P180, P182, Nr. cad. 72748, judetul Vrancea**

Initiatori :
S.C. MYLANYARYN YRNVEST S.R.L. SI
S.C. GEMINA SERVEXIM S.R.L.

Elaborator :
S.C. GLOBAL PROIECT S.R.L. - Focsani
Str. 1 Decembrie 1918, nr. 17, ap. 2
Tel. : 0237 232 777

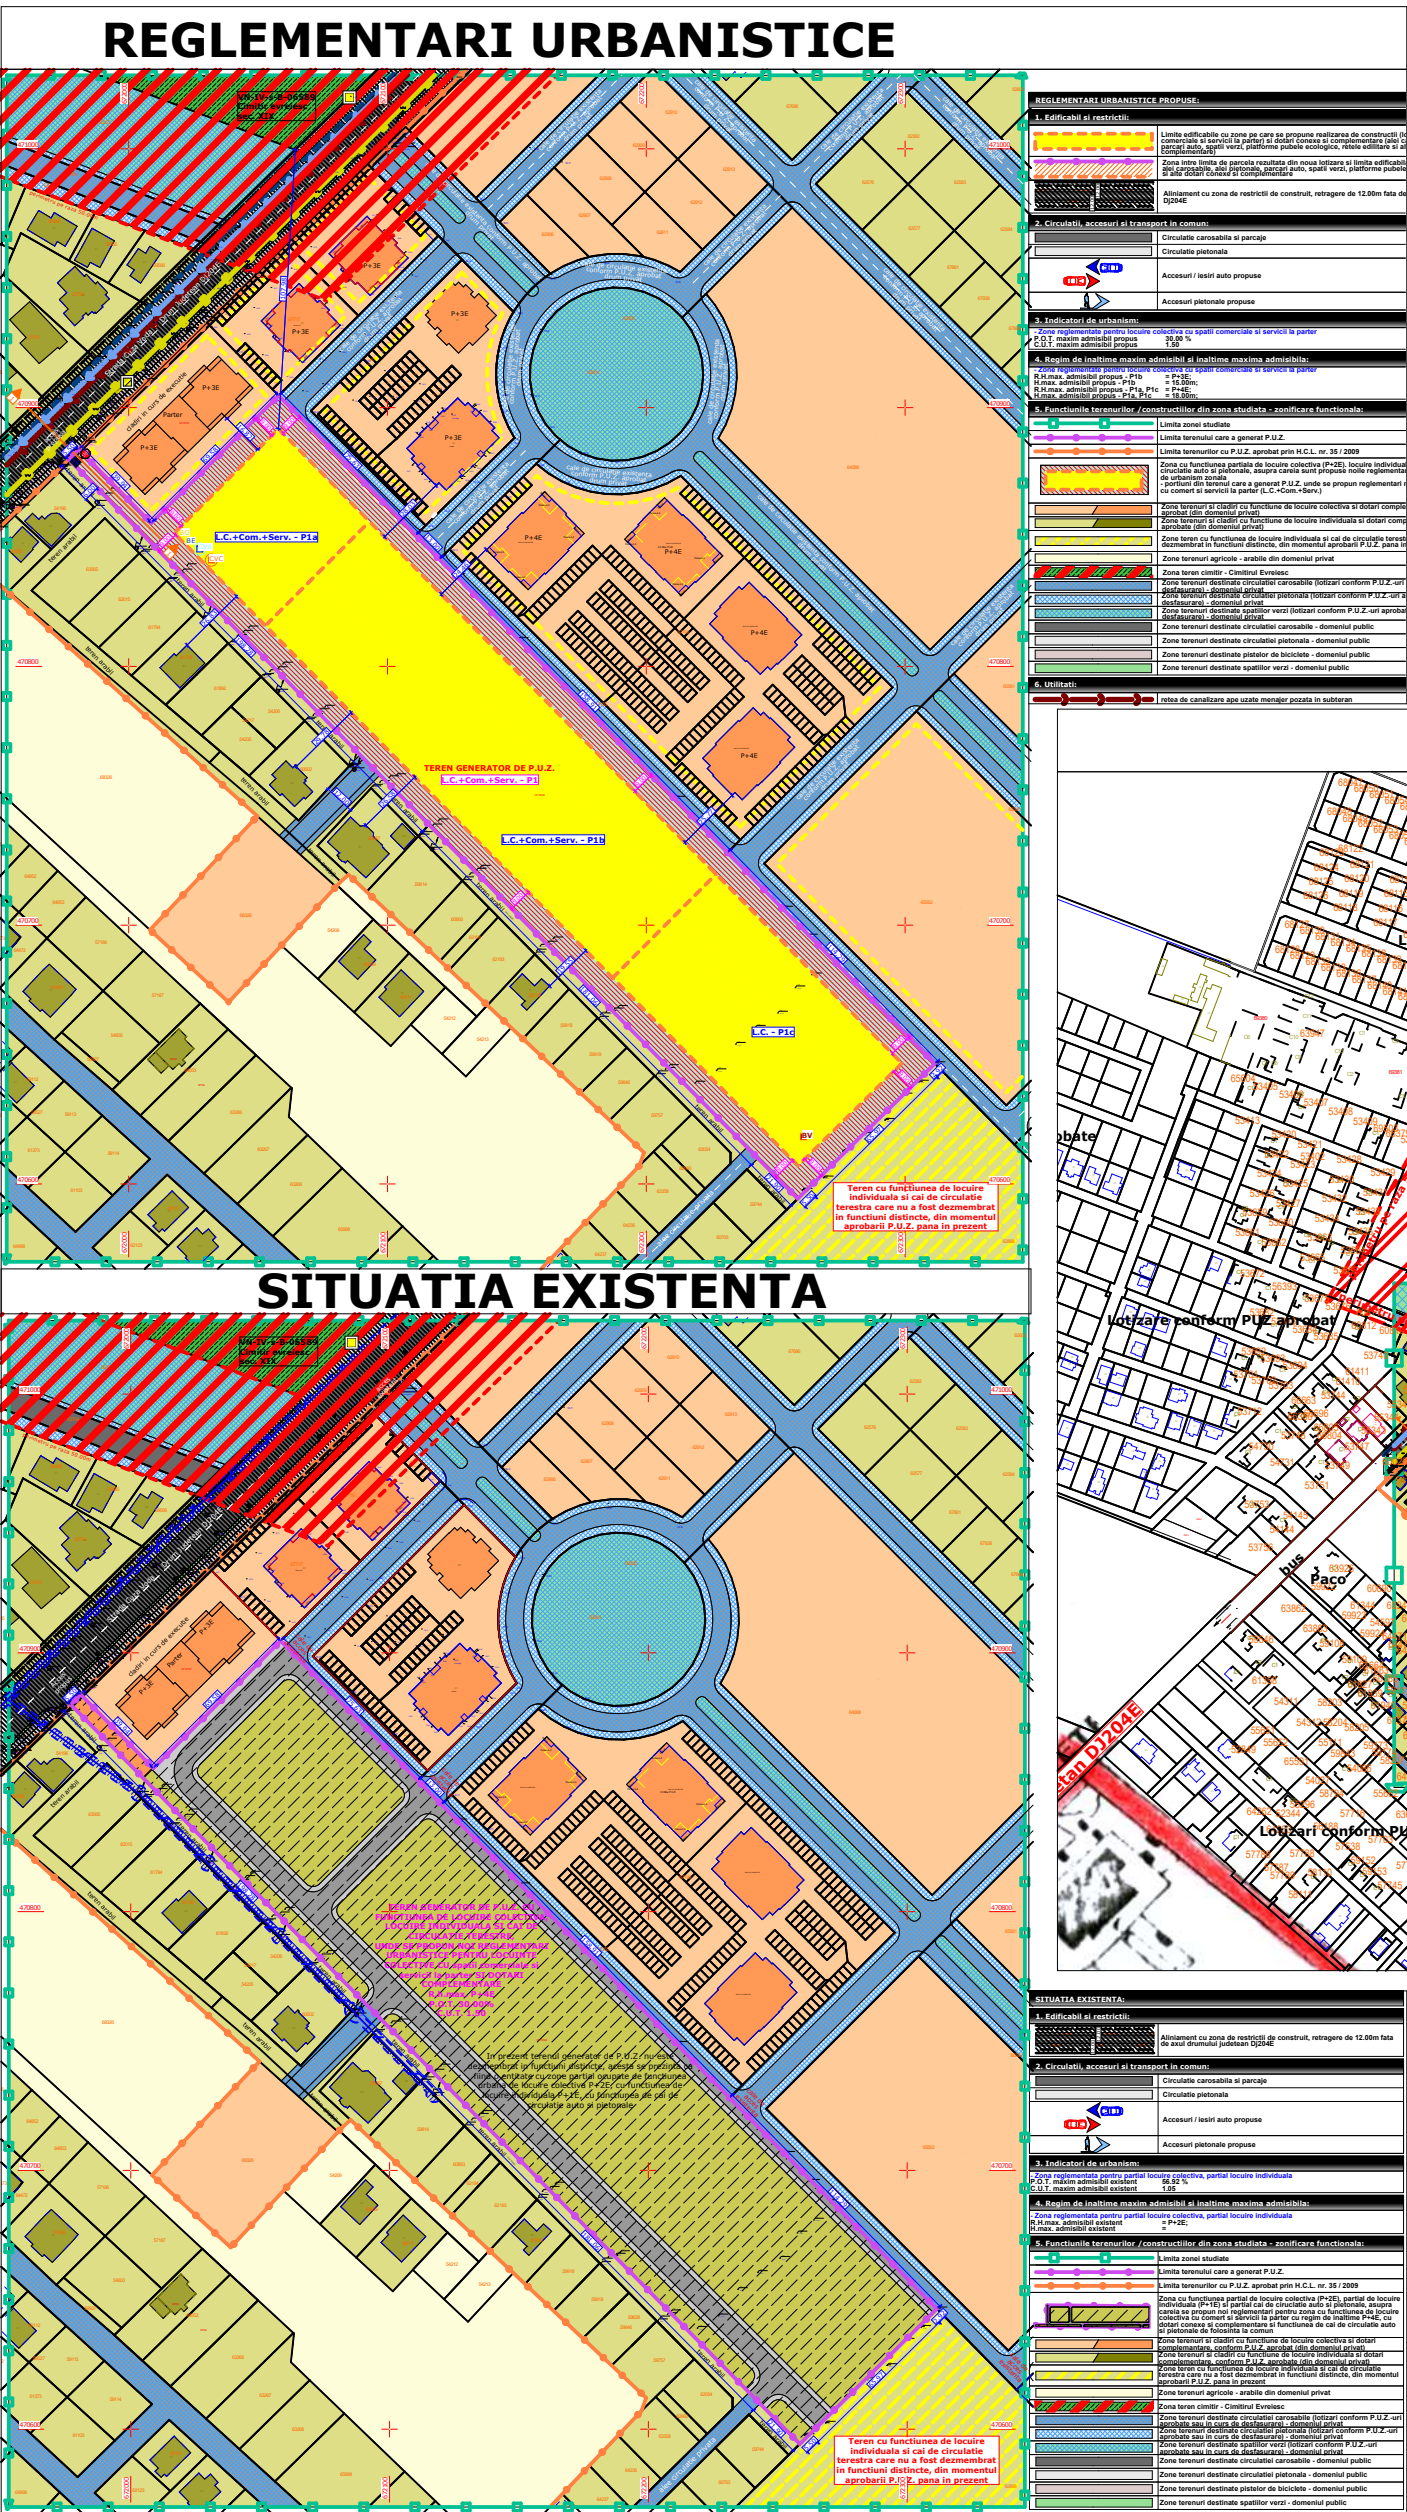



P.U.Z. PLAN URBANISTIC ZONAL

- ELABORARE P.U.Z. - CONSTRUIRE BLOCURI DE LOCUINTE COLECTIVE CU SPATII COMPLEMENTARE (SPATII COMERCIALE, BIROURI, CABINETE MEDICALE) LA PARTER

- Intravilan Municipiul Focsani, T38, T39, P175, P178, P180, P182, Nr. cad. 72748, judetul Vrancea

P1 PANOU INTENTIE DE ELABORARE P.U.Z.

PUBLICUL ESTE INVITAT SA TRANSMITA OBSERVATII SI PROPUNERI
privind intentia de elaborare a Planului Urbanistic Zonal
in perioada 22.12.2025 - 15.01.2026 (25 zile), intre orele: 12:00 - 16:00 (luni-joi)
12:00 - 13:30 (vineri)

Persoana responsabila cu informarea si consultarea publicului :
IVAN RAMONA: INSPECTOR IN CADRUL DIRECTIEI ARH. SEF - SERVICIUL STRATEGIE SI DEZVOLTARE URBANA
Adresa: mun. Focsani, Bd. Dimitrie Cantemir, nr. 1bis, tel. 0237 236000, email: primarie@focsani.info
Observatiile sunt necesare in vederea aprobarii Planului Urbanistic Zonal.
Etapele preconizate pentru consultarea publicului pana la aprobarea planului:
- **22.12.2025 - 15.01.2026 (25 zile)**