


PRIMĂRIA MUNICIPIULUI FOCSANI
Data anunțului 19.03.2025
INTENTIE DE ELABORARE
PLAN URBANISTIC ZONAL
Lucrare: ELABORARE PUZ PENTRU CONSTRUIRE IMOBILE
LOCUINTE COLECTIVE
Amplasament : mun.Focsani , b-dul Brailei nr.131 nr.cad.67942,Vrancea

Inițiatori: DAMIAN DANIELA si HERASCU ANCA

Elaboratori: SC ADIMAR ARH STUDIO SRL
ARH. ADRIAN AGAFITEI
CABINET INDIVIDUAL DE ARHITECTURĂ
ARH. FLORIN MÂNDRU

PUBLICUL ESTE INVITAT SĂ TRANSMITĂ
OBSERVAȚII si PROPUNERI
privind intentia de elaborare a planului urbanistic zonal
in perioada 19.03.2025-12.04.2025 (25 zile)
Persoana responsabilă cu informarea și consultarea publicului:
RAMONA IVAN, REFERENT URBANISM
-Adresa: Bd. Dimitrie Cantemir, nr. 1 bis,
-telefon 0237 236 000, e-mail: primarie@focsani.info
Observatiile sunt necesare in vederea stabilirii cerintelor de elaborare.
Răspunsul la observațiile transmise va fi afișat la
sediul Primăriei, în perioada 13.04.2025 - 27.04.2025 (15 zile)

Etapele preconizate pentru consultarea publicului pana la aprobarea planului:
- informarea publicului prin panoul de prezentare la avizierul Primariei : 19.03.2025-12.04.2025 (25 zile)
- publicarea anunțului pe site-ul Primariei mun. Focsani - <http://focsani.info> : 19.03.2025-12.04.2025 (25 zile)
- primirea observatiilor si solutionarea acestora : 19.03.2025-27.04.2025 (40 zile)

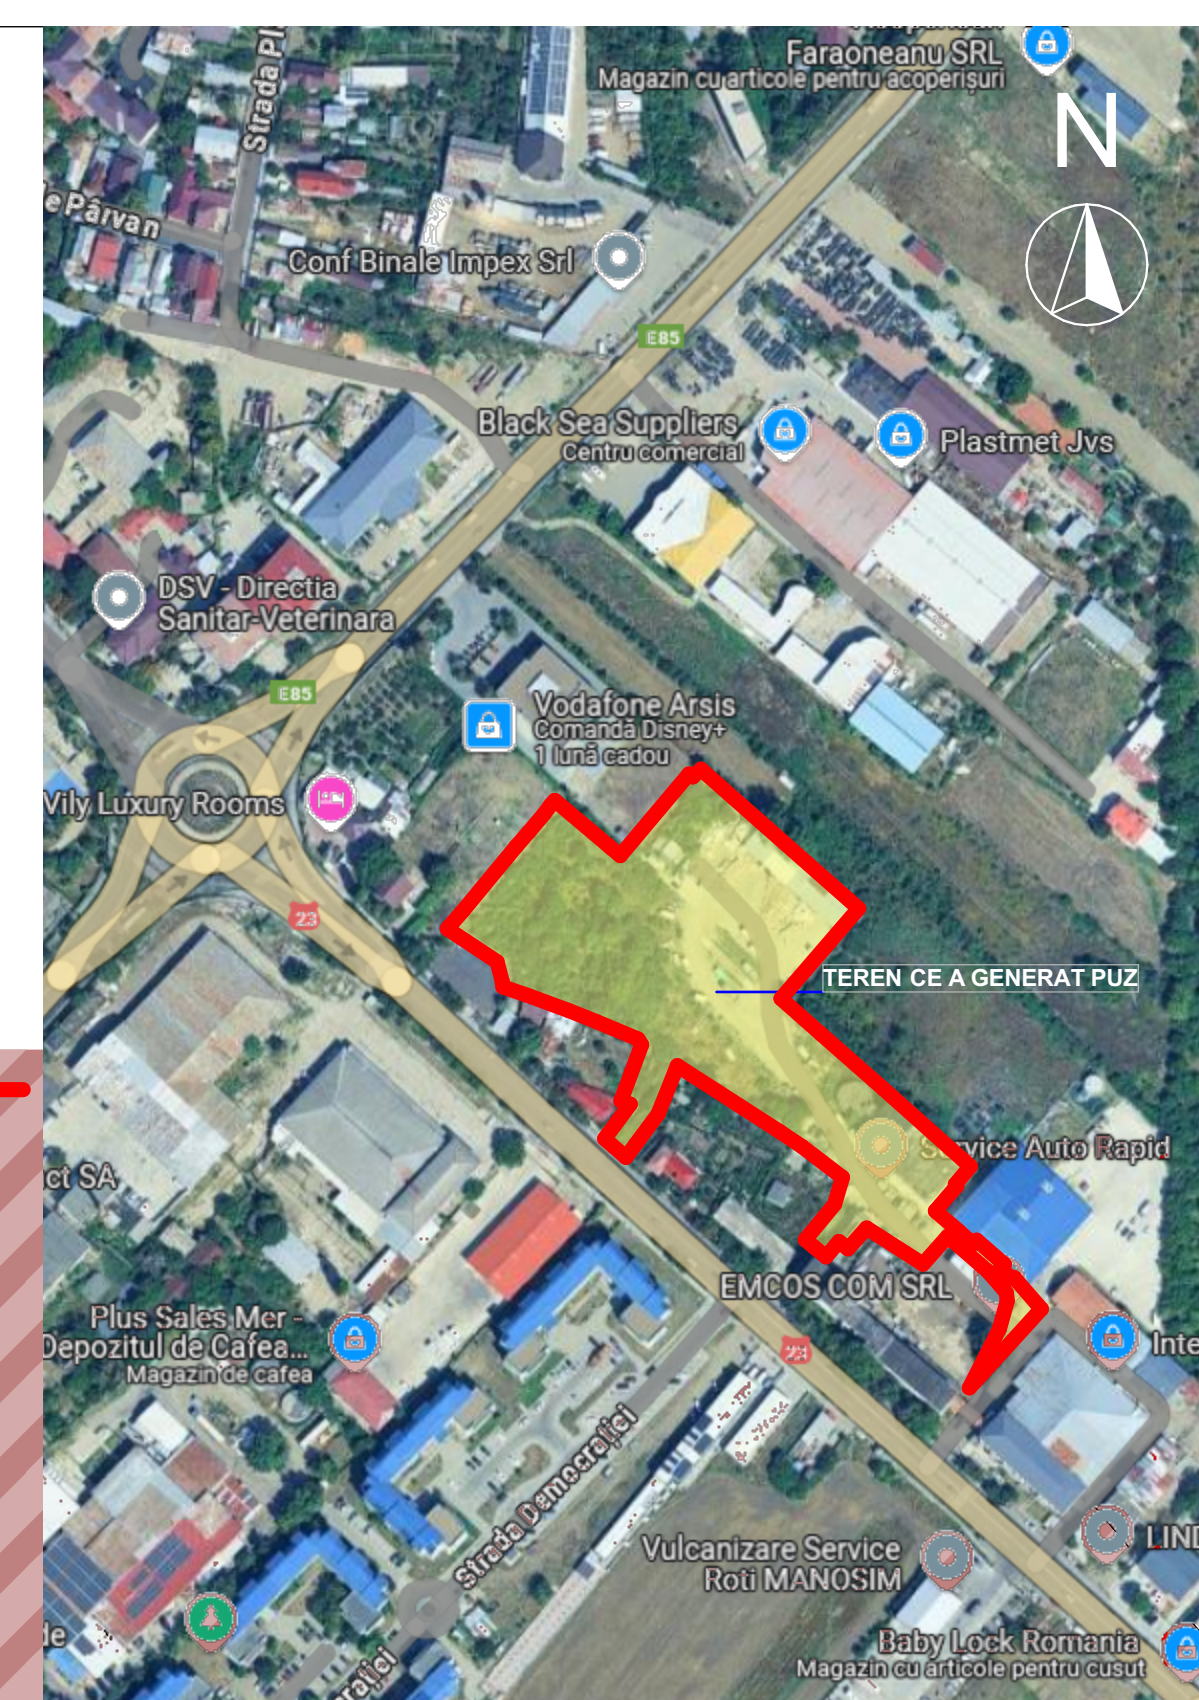

PLAN DE INCADRARE IN ZONA

