

PRIMARIA MUNICIPIULUI FOCSANI

Data anuntului: 24.06.2025

INTENTIE DE ELABORARE PLAN URBANISTIC ZONAL

Argumentare:


- ELABORARE P.U.Z. CONSTRUIRE LOCUINTE COLECTIVE CU SPATII COMERIALE LA PARTER
- Intravilan Municipiul Focsani, T30, P153, Nr. cad. 63862, judetul Vrancea

Initiatori :

MARIN CATALIN

Elaborator :

S.C. GLOBAL PROIECT S.R.L. - Focsani
Str. 1 Decembrie 1918, nr. 17, ap. 2
Tel. : 0237 232 777

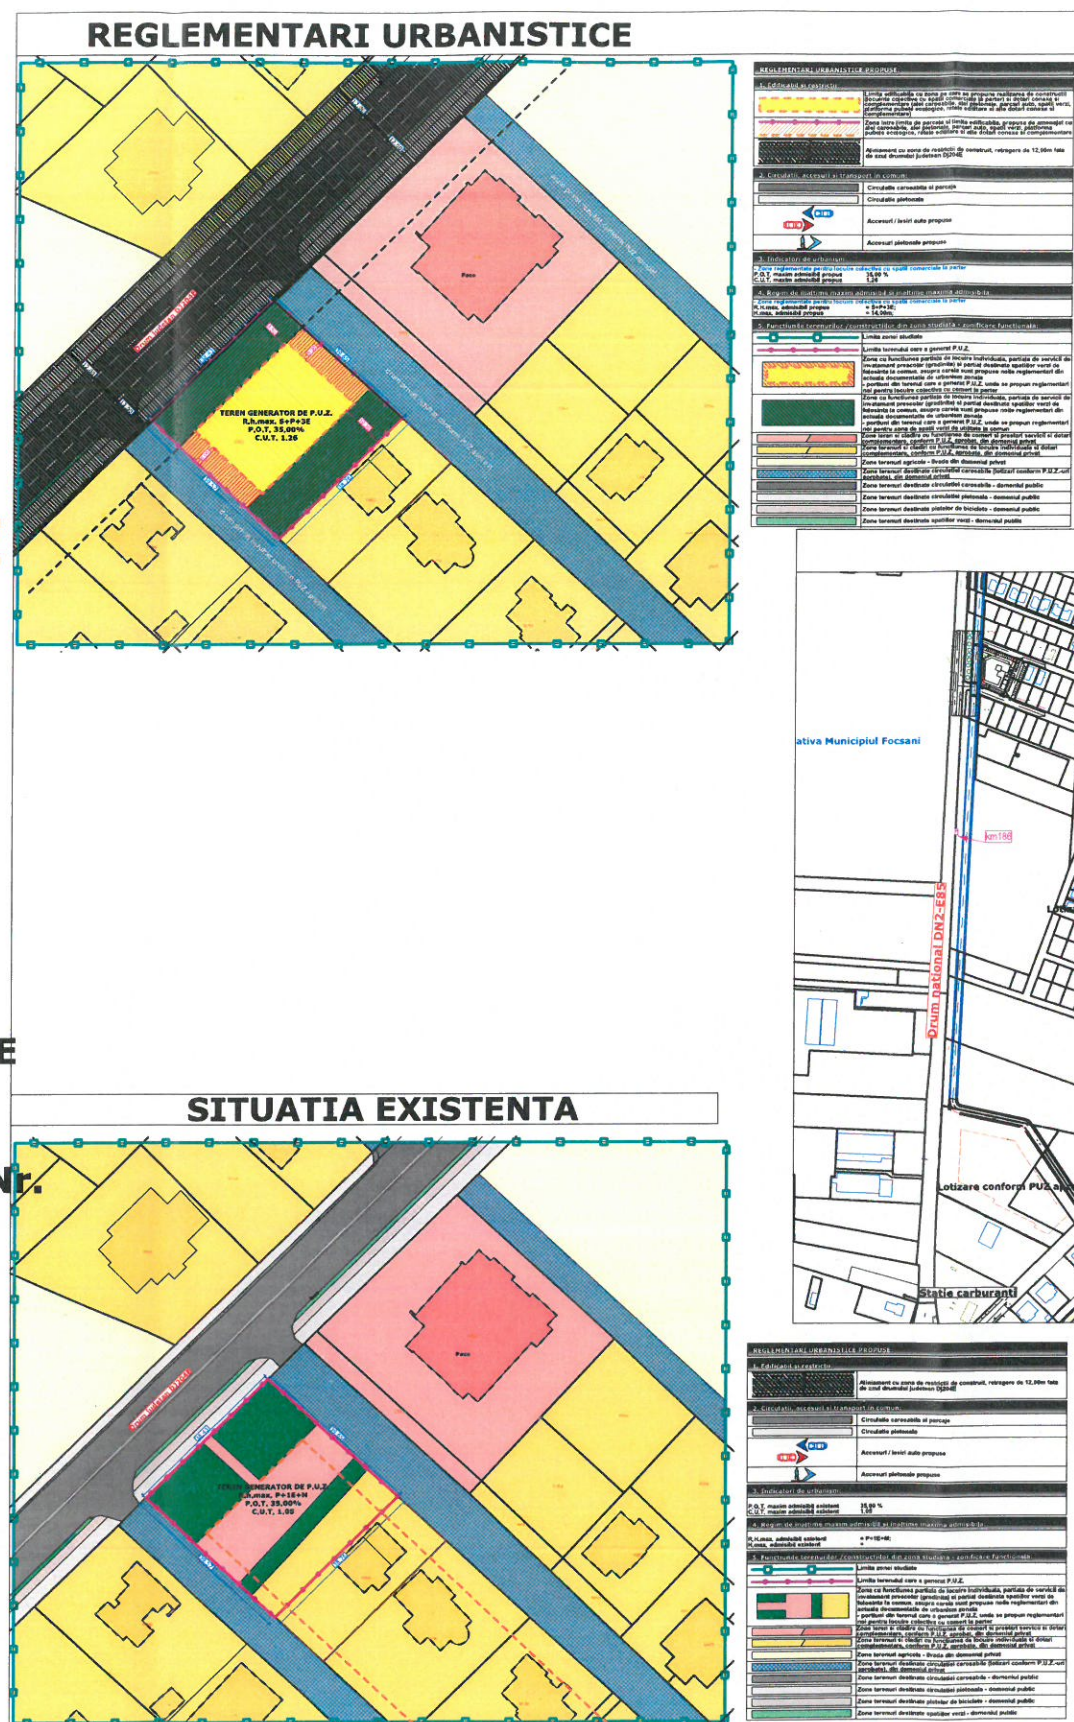

P.U.Z. PLAN URBANISTIC ZONAL

- ELABORARE P.U.Z. CONSTRUIRE LOCUINTE COLECTIVE CU SPATII COMERIALE LA PARTER
- Intravilan Municipiul Focsani, T30, P153, Nr. cad. 63862, judetul Vrancea

P1 PANOU INTENTIE DE ELABORARE P.U.Z.

INCADRARE IN ZONA

Suprafata teren generator de P.U.Z. = 1 527.00 mp
Suprafata zona studiata = 21 000.00 mp

PUBLICUL ESTE INVITAT SA TRANSMITA OBSERVATII SI PROPUNERI
privind intentia de elaborare a Planului Urbanistic Zonal

in perioada 24.06.2025 - 18.07.2025 (25 zile), intre orele: 12:00 - 16:00 (luni-joi)
12:00 - 13:30 (vineri)

Persoana responsabila cu informarea si consultarea publicului :

IVAN RAMONA: INSPECTOR IN CADRUL DIRECTIEI ARH. SEF - SERVICIUL STRATEGIE SI DEZVOLTARE URBANA

Adresa: mun. Focsani, Bd. Dimitrie Cantemir, nr. 1bis, tel. 0237 236000, email: primarie@focsani.info

Observatiile sunt necesare in vederea aprobarii Planului Urbanistic Zonal.

Etapele preconizate pentru consultarea publicului pana la aprobarea planului:

- 24.06.2025 - 18.07.2025 (25 zile)