

PRIMĂRIA MUNICIPIULUI FOCSANI

Data anunțului 15.03.2023 INTENTIE DE ELABORARE PLAN URBANISTIC ZONAL

Lucrare: P.U.Z. CONSTRUIRE PARC FOTOVOLTAIC, IMPREJMUIRE INCINTA SI RACORD LA SEN

Inițiatori: SC LIGHTNING ARRESTER SRL

Amplasament : Intravilanul mun. Focsani , T31,32 , P160,162 ,nr.cad.67988, jud.VN

**Elaborator: CABINET INDIVIDUAL DE ARHITECTURĂ
ARH. FLORIN MÂNDRU FOCSANI**

**PUBLICUL ESTE INVITAT SĂ TRANSMITĂ
OBSERVAȚII SI PROPUNERI**

**privind intentia de elaborare a planului urbanistic zonal
in perioada 15.03.2023-09.04.2023 (25 zile)**

**Persoana responsabilă cu informarea și consultarea publicului:
RAMONA IVAN , INSPECTOR URBANISM**

-Adresa: Str. DIMITRIE CANTEMIR, nr. 1 bis,

-telefon 0237 236000, e-mail: primarie@focsani.info

Observatiile sunt necesare in vederea stabilirii cerintelor de elaborare.

Răspunsul la observațiile transmise va fi afișat la

sediul Primăriei, în perioada 10.04.2023 - 20.04.2023 (10 zile)

Etapele preconizate pentru consultarea publicului pana la aprobarea planului:


- informarea publicului prin panoul de prezentare : 15.03.2023-09.04.2023 (25 zile)

- publicarea anunțului pe site-ul Primăriei Mun. Focsani - <http://focsani.info/> - 15.03.2023-09.04.2023 (25 zile)

- primirea observatiilor si solutionarea acestora : 15.03.2023 - 20.04.2023 (35 zile)



PLAN DE INCADRARE IN ZONA

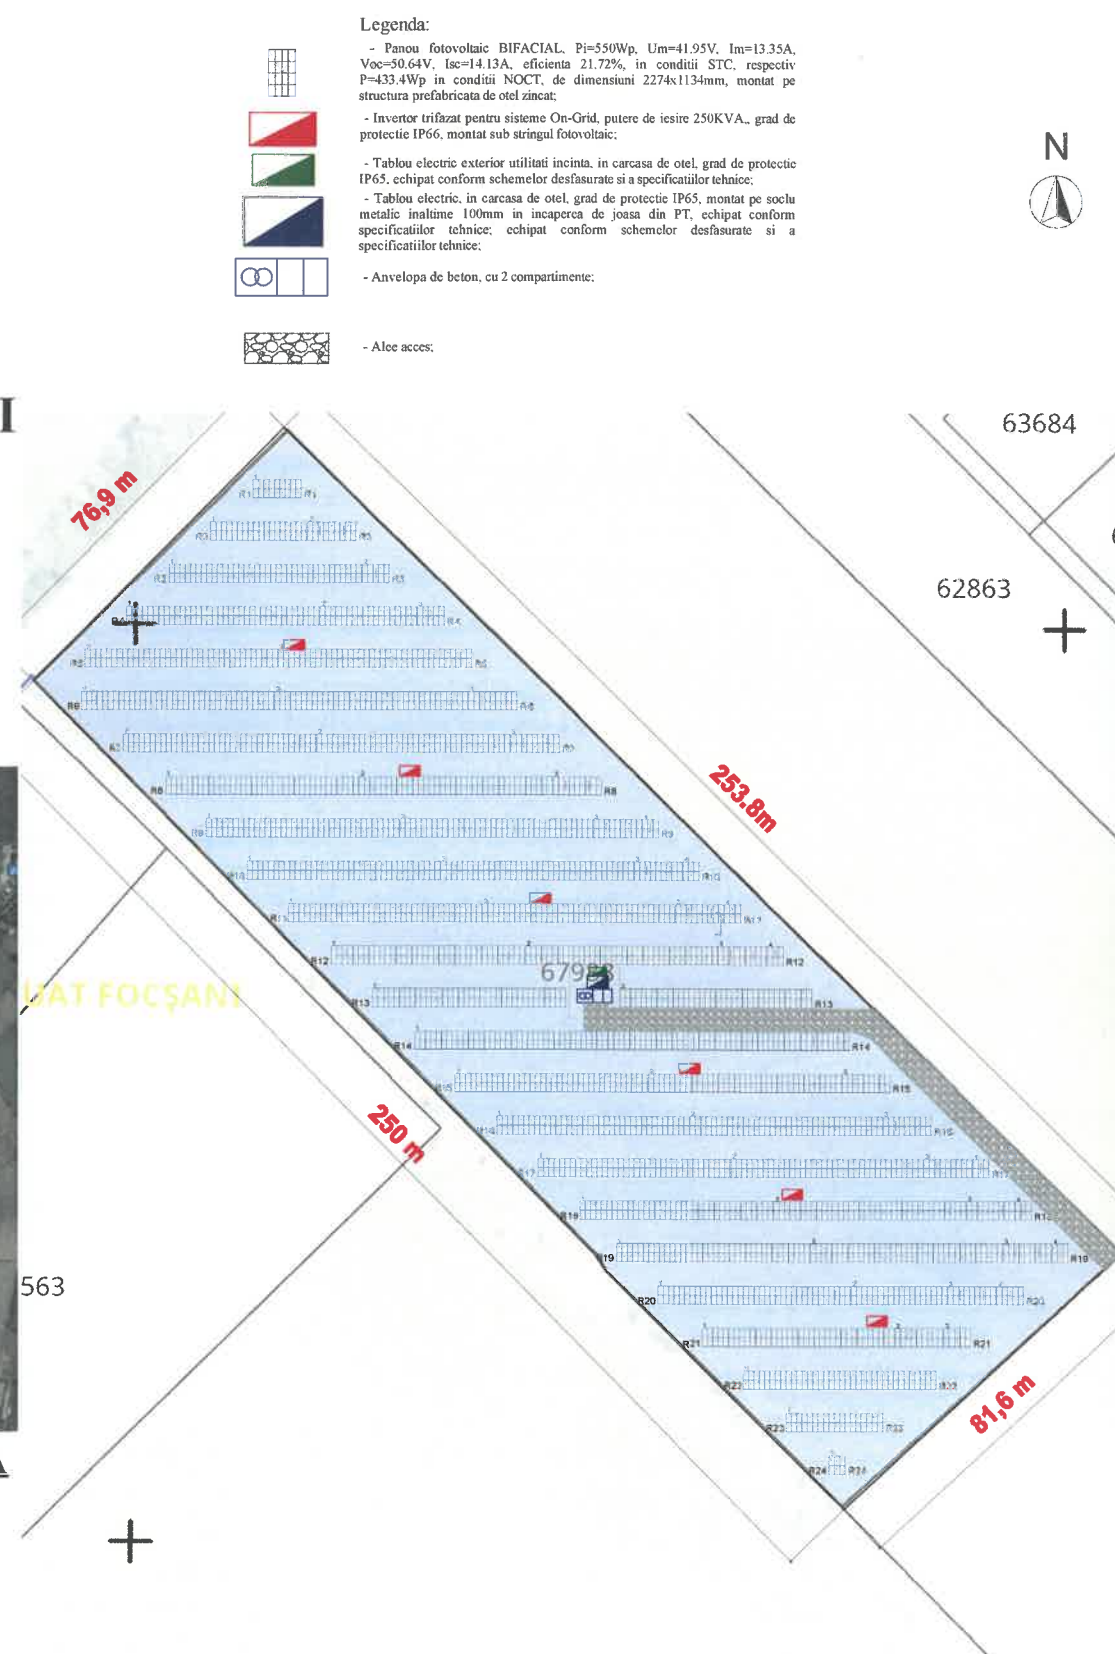

PLAN MOBILARE