




Data anuntului: 16.10.2025

Argumentare:

- ELABORARE P.U.Z. PENTRU CONSTRUIRE
S+P+2E CU DESTINATIE SPATII
COMERCIALE PARTER SI SERVICII ETAJ
(BIROURI, AFTER SCHOOL, CABINETE
MEDICALE)
- Intravilan Municipiul Focsani, T30, P153,
Nr. cad. 63862, judetul Vrancea**

Initiatori :
MARIN CATALIN

Elaborator :
S.C. GLOBAL PROIECT S.R.L. - Focsani
Str. 1 Decembrie 1918, nr. 17, ap. 2
Tel. : 0237 232 777

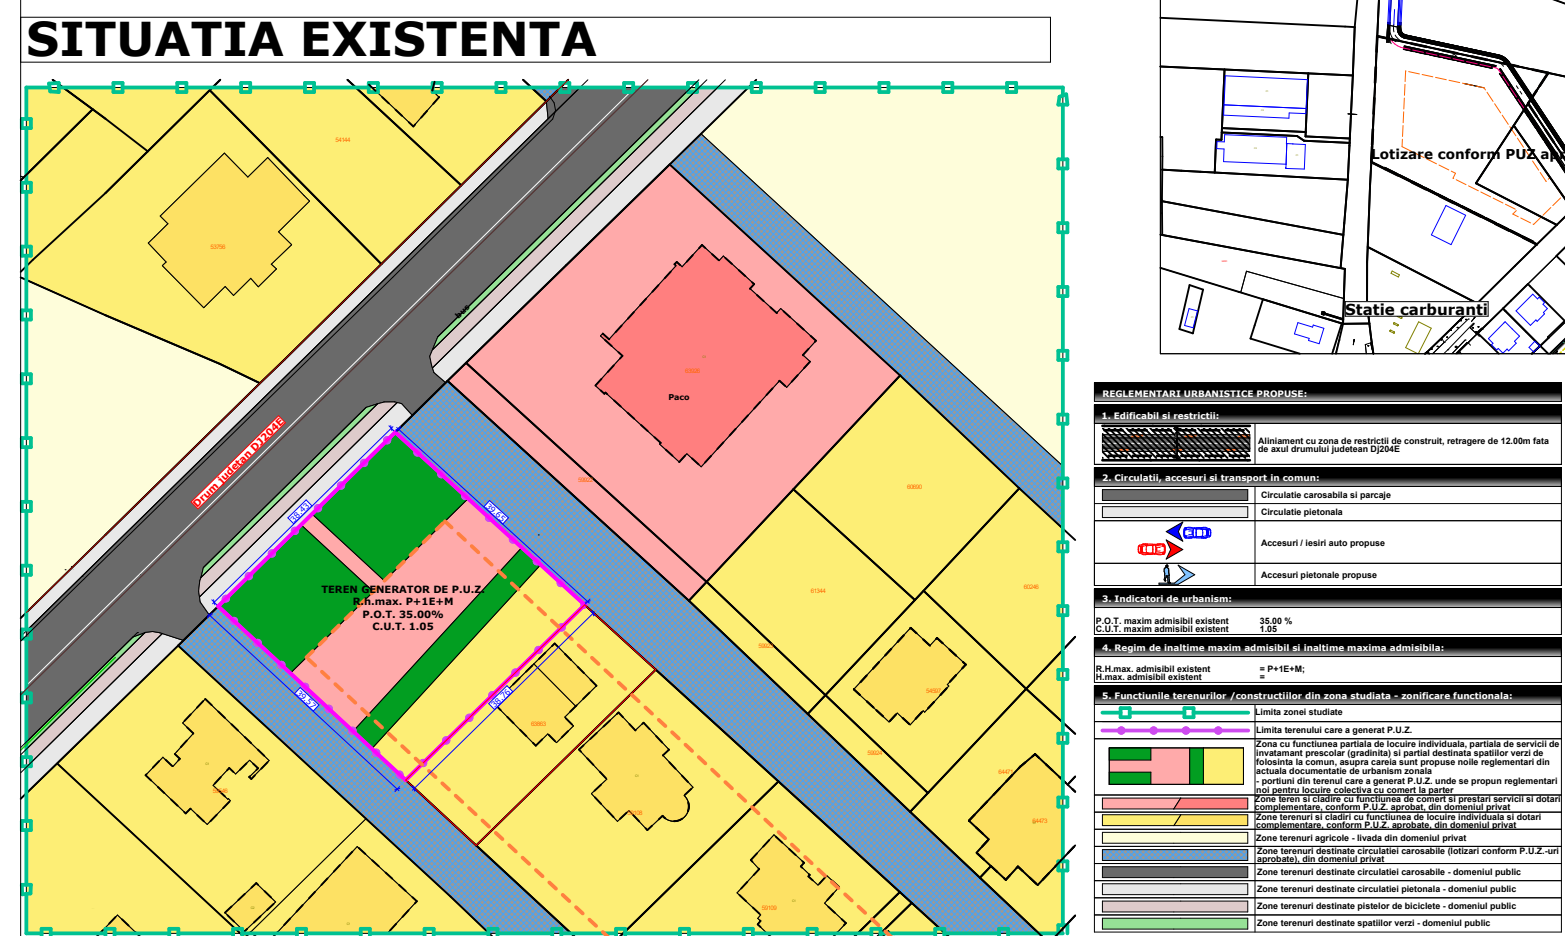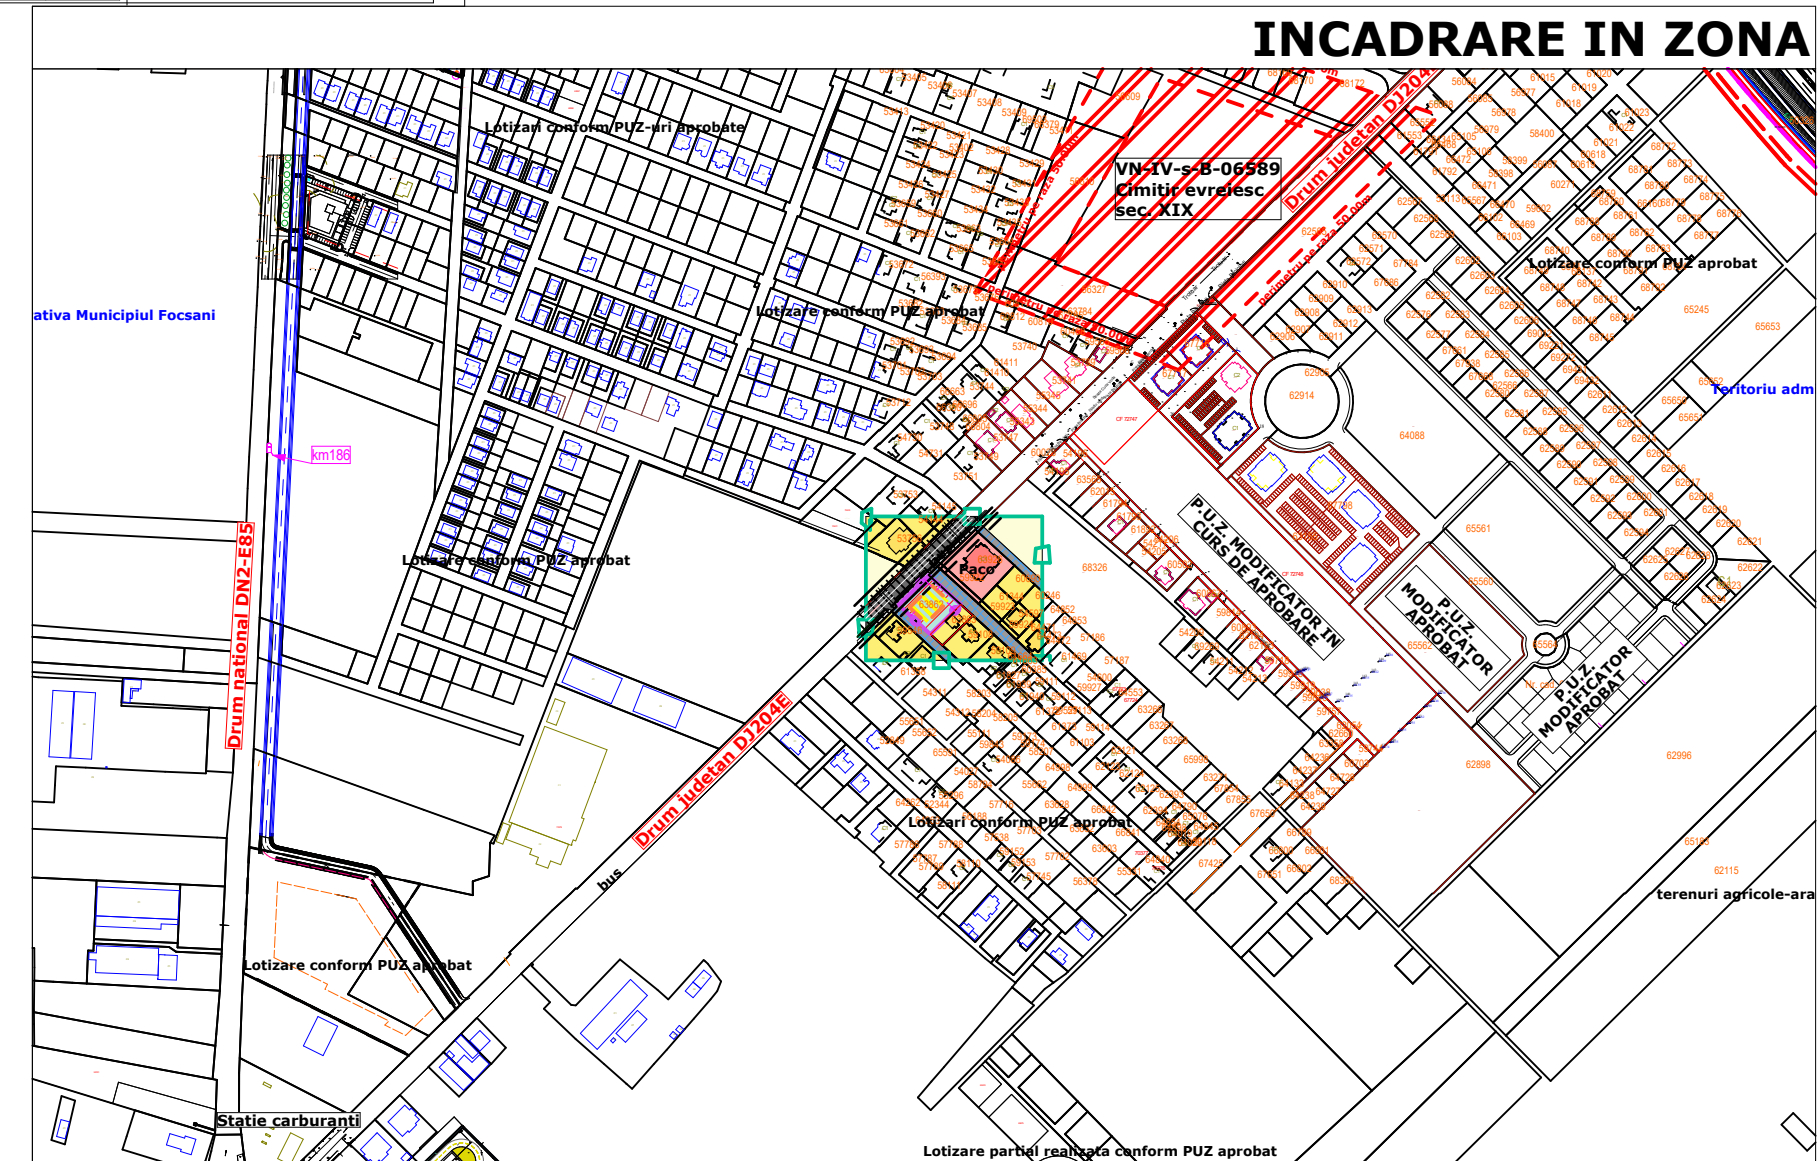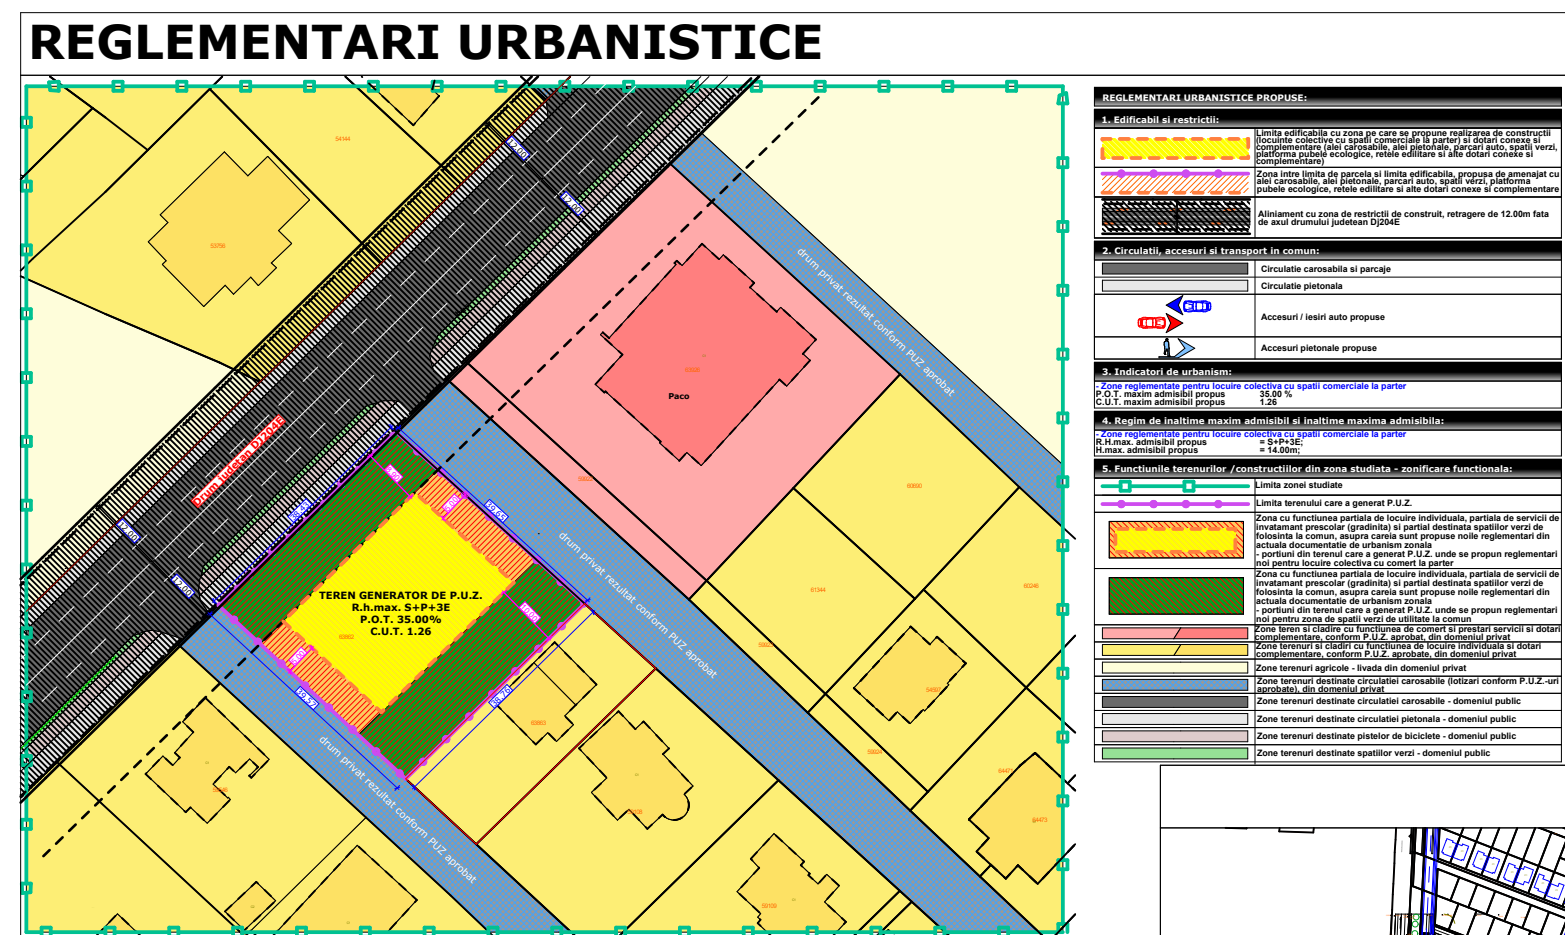

Suprafata teren generator de P.U.Z.	= 1 527.00 mp
Suprafata zona studiata	= 21 000.00 mp

PUBLICUL ESTE INVITAT SA TRANSMITA OBSERVATII SI PROPUNERI
privind intentia de elaborare a Planului Urbanistic Zonal
in perioada 16.10.2025 - 09.11.2025 (25 zile), intre orele: 12:00 - 16:00 (luni-joi)
12:00 - 13:30 (vineri)

**Persoana responsabila cu informarea si consultarea publicului :
IVAN RAMONA: INSPECTOR IN CADRUL DIRECTIEI ARH. SEF - SERVICIUL STRATEGIE SI DEZVOLTARE URBANA**

Adresa: mun. Focsani, Bd. Dimitrie Cantemir, nr. 1bis, tel. 0237 236000, email: primarie@focsani.info
Observatiile sunt necesare in vederea aprobarii Planului Urbanistic Zonal.

Etapele preconizate pentru consultarea publicului pana la aprobarea planului:

- **16.10.2025 - 09.11.2025 (25 zile)**