

**PRIMARIA
MUNICIPIULUI FOCSANI**
Data anuntului: **18.03.2024**

**INTENTIE DE ELABORARE
PLAN URBANISTIC
ZONAL**

Argumentare:

- Atragere teren in intravilan in vederea construirii de cladiri cu destinatia de comert, prestari servicii si depozitare
- Extravilan Municipiul Focsani, tarla T9, parcelele P27, P28, P29, Nr. cad. 54344, judetul Vrancea

Initiatori :

ISTUDOR GINA

Elaborator :



S.C. GLOBAL PROIECT S.R.L. - Focsani
Str. 1 Decembrie 1918, nr. 17, ap. 2
Tel. : 0237 232 777



P.U.Z. PLAN URBANISTIC ZONAL

- Atragere teren in intravilan in vederea construirii de cladiri cu destinatia de comert, prestari servicii si depozitare
- Extravilan Municipiul Focsani, tarla T9, parcelele P27, P28, P29, Nr. cad. 54344, judetul Vrancea

P1 PANOU INTENTIE DE ELABORARE P.U.Z.

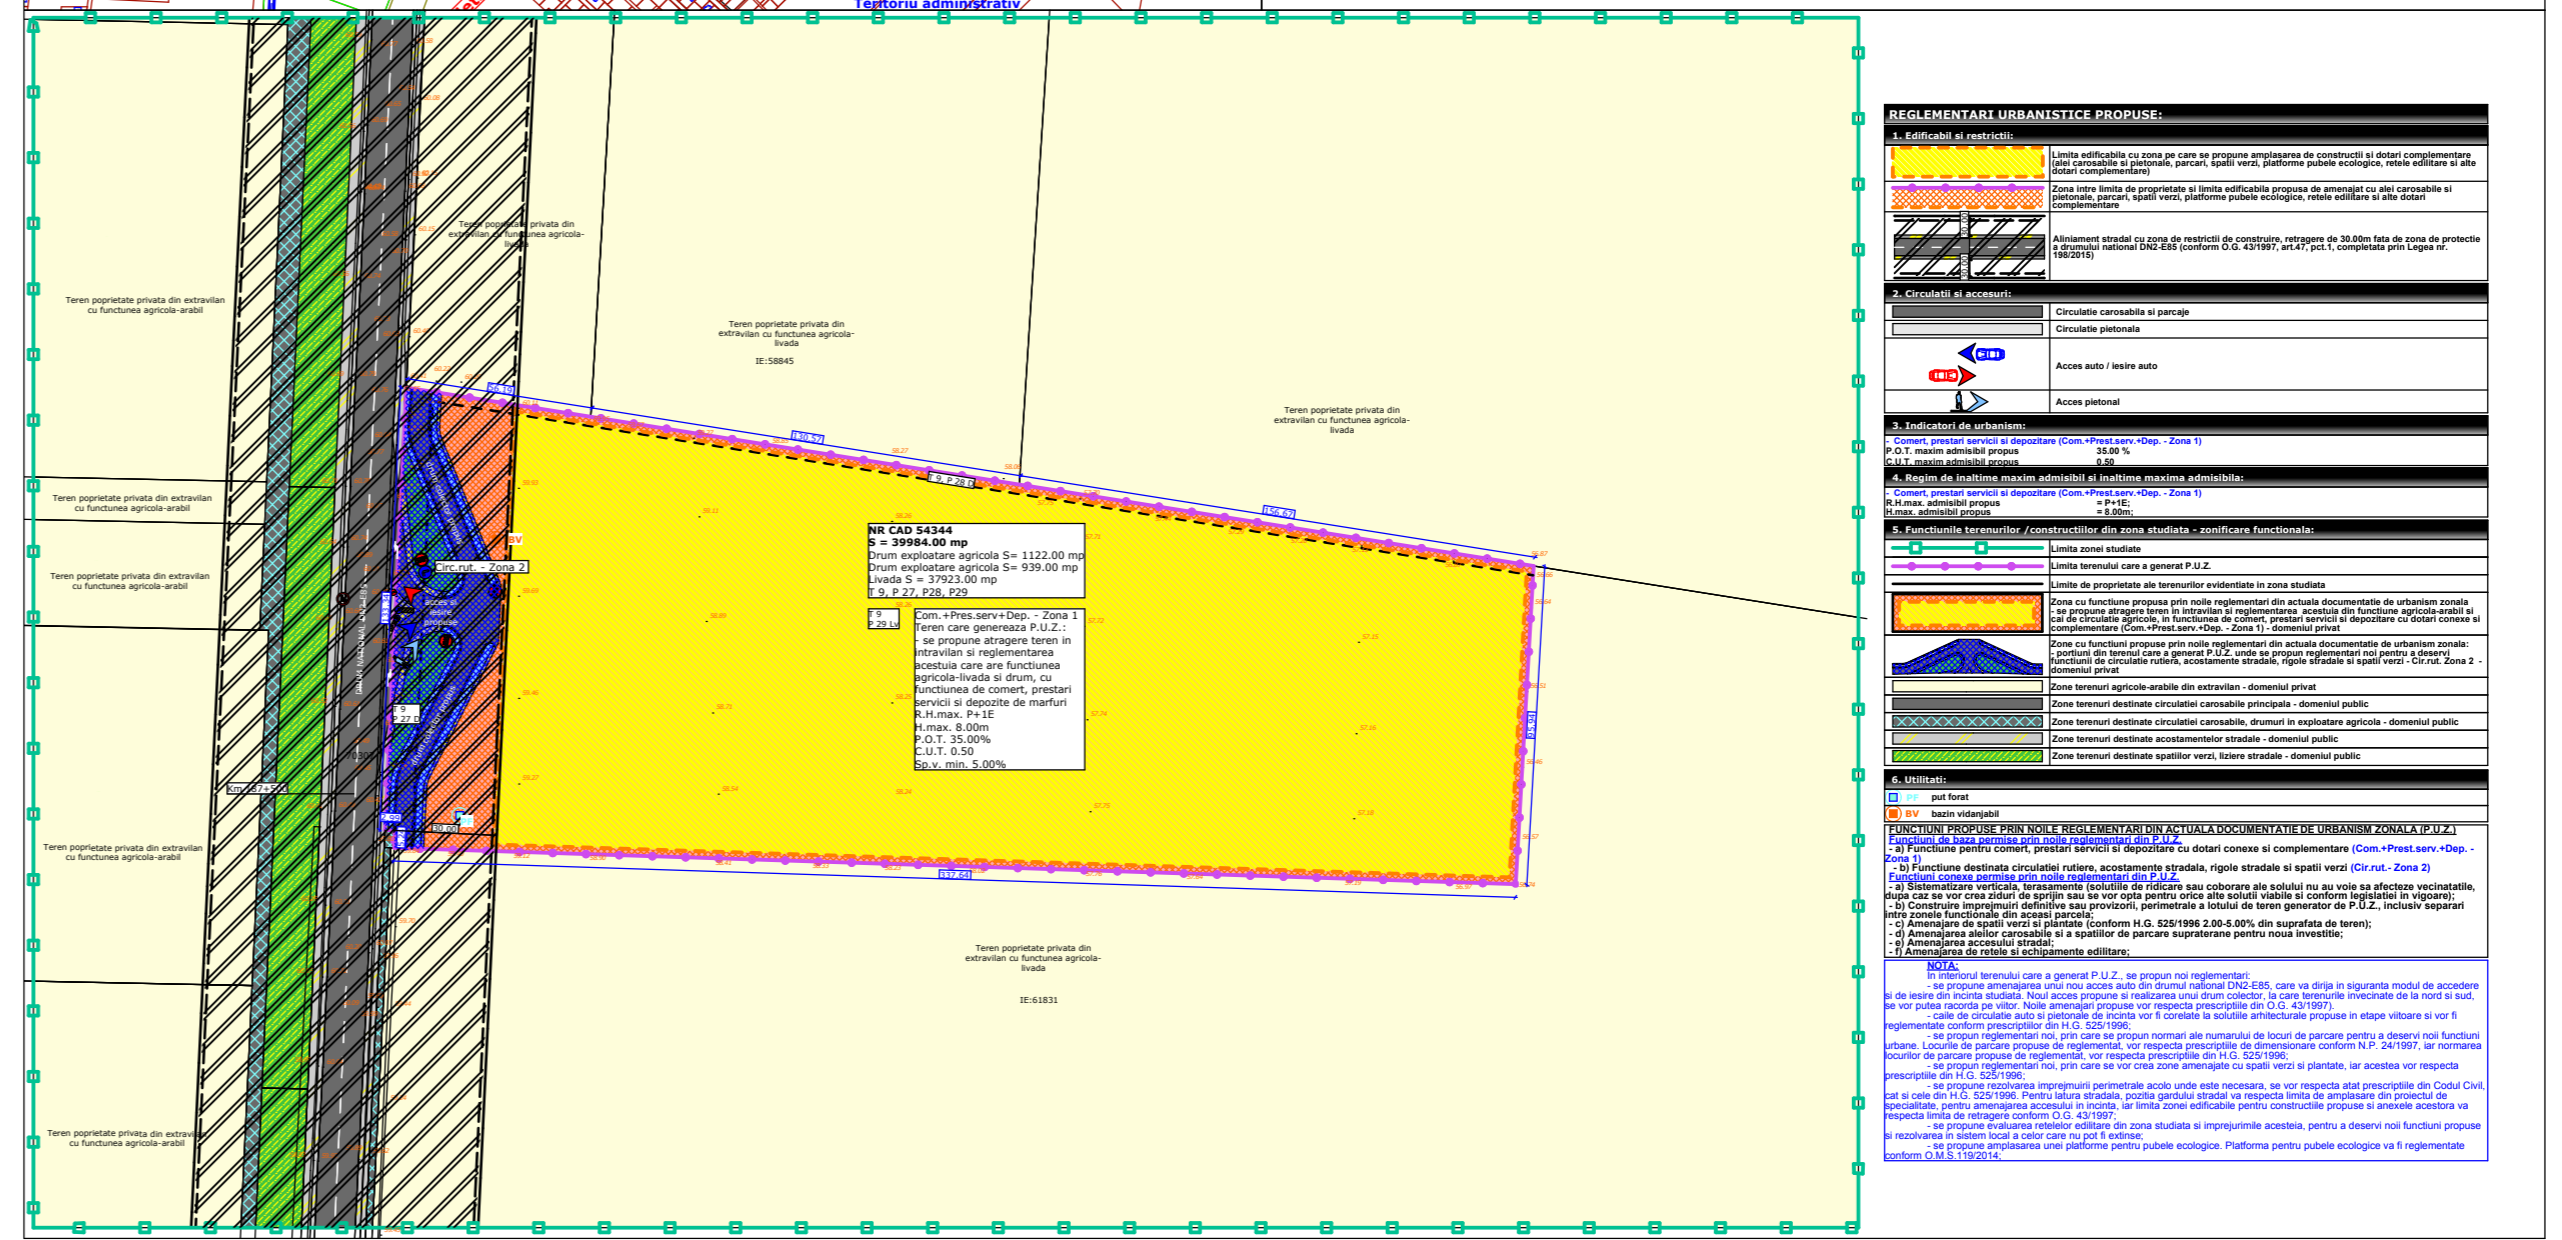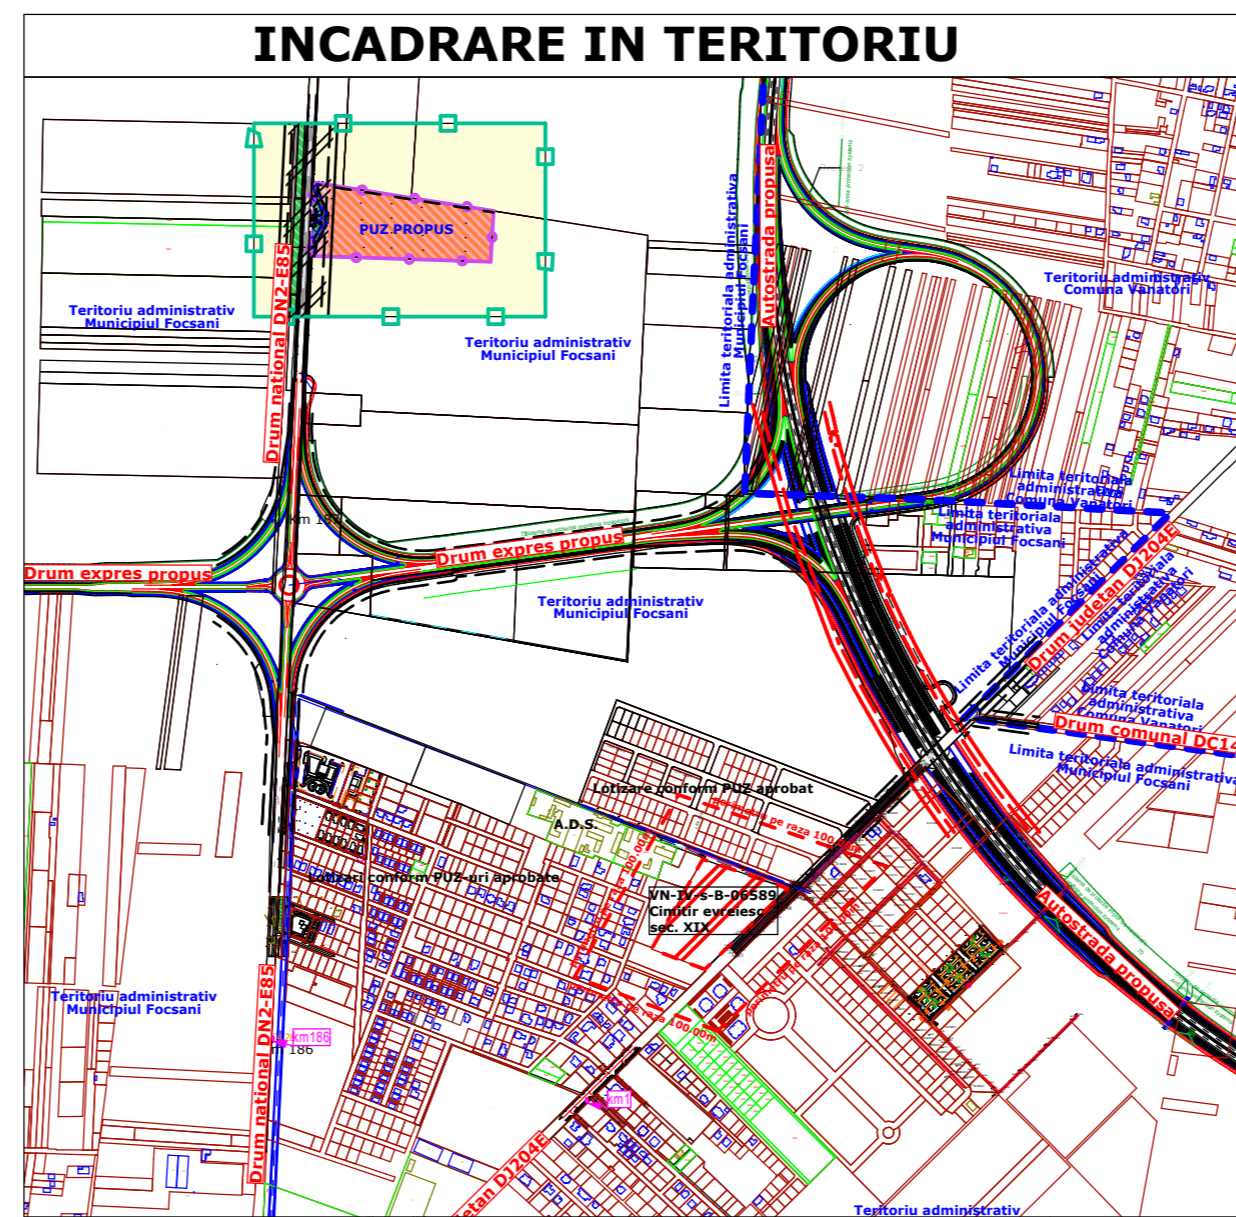

SUPRAFATA TERENURI CARE GENEREAZA P.U.Z. S = 39984.00mp
SUPRAFATA ZONA STUDIATA S = 200000.00mp

PUBLICUL ESTE INVITAT SA TRANSMITA OBSERVATII SI PROPUNERI
privind intentia de elaborare a Planului Urbanistic Zonal
in perioada 18.03.2024 - 11.04.2024 (25 zile), intre orele: 12:00 - 16:00 (luni-joi)
12:00 - 13:30 (vineri)

Persoana responsabila cu informarea si consultarea publicului :
IVAN RAMONA: INSPECTOR IN CADRUL DIRECTIEI ARH. SEF - SERVICIUL STRATEGIE SI DEZVOLTARE URBANA
Adresa: mun. Focsani, Bd. Dimitrie Cantemir, nr. 1bis, tel. 0237 236000, email: primarie@focsani.info
Observatiile sunt necesare in vederea aprobarii Planului Urbanistic Zonal.
Etapele preconizate pentru consultarea publicului pana la aprobarea planului:
- 18.03.2024 - 11.04.2024 (25 zile)