

PRIMĂRIA MUNICIPIULUI FOCSANI

Data anunțului 18.01.2021

INTENTIE DE ELABORARE PLAN URBANISTIC ZONAL

Lucrare: P.U.Z.- ATRAGERE TEREN IN INTRAVILAN PENTRU CONSTRUIRE
CENTRALA ELECTRICA - SERVICII DE ECHILIBRARE S.E.N.
(CAPACITATE 20MWel) + ANEXE - IN INTERES LOCAL si DE UTILITATE PUBLICA

Inițiatori: SC NSK INVESTMENT SERVICE SRL

Amplasament : extravilanul mun.Focsani, T88, P449, nr.cad.67684, jud.Vrancea

Elaborator: CABINET INDIVIDUAL DE ARHITECTURĂ
ARH. FLORIN MÂNDRU FOCȘANI

**PUBLICUL ESTE INVITAT SĂ TRANSMITĂ
OBSERVAȚII si PROPUNERI**

privind intentia de elaborare a planului urbanistic zonal
in perioada 18.01.2021-11.02.2021 (25 zile)

Persoana responsabilă cu informarea și consultarea publicului:
RAMONA IVAN , INSPECTOR URBANISM

-Adresa: Str. DIMITRIE CANTEMIR, nr. 1 bis,

-telefon 0237 236000, e-mail: primarie@focsani.info

Observatiile sunt necesare in vederea stabilirii cerintelor de elaborare.

Răspunsul la observațiile transmise va fi afișat la
sediul Primăriei, în perioada 12.02.2021 - 21.02.2021 (10 zile)

Etapele preconizate pentru consultarea publicului pana la aprobarea planului:

- informarea publicului prin panoul de prezentare : 18.01.2021-11.02.2021 (25 zile)
- publicarea anunțului pe site-ul Primăriei Mun. Focsani - <http://focsani.info/> - 18.01.2021-11.02.2021 (25 zile)
- primirea observațiilor si solutionarea acestora : 18.01.2021 - 21.02.2021 (35 zile)


LEGENDA

- LIMITA ZONEI STUDIATE
- LIMITA DE PROPRIETATE CONFORM C.F.
- ZONA RESTRICTII
- ZONA EDIFICABILA
- CENTRALA ELECTRICA
- DEPOZIT ECHIPAMENTE
- CABINA POARTA
- ALEI PIETONALE SI CAROSABILE
- SPATII VERZI AMENAJATE



PLAN DE INCADRARE IN ZONA

PLAN MOBILARE URBANA

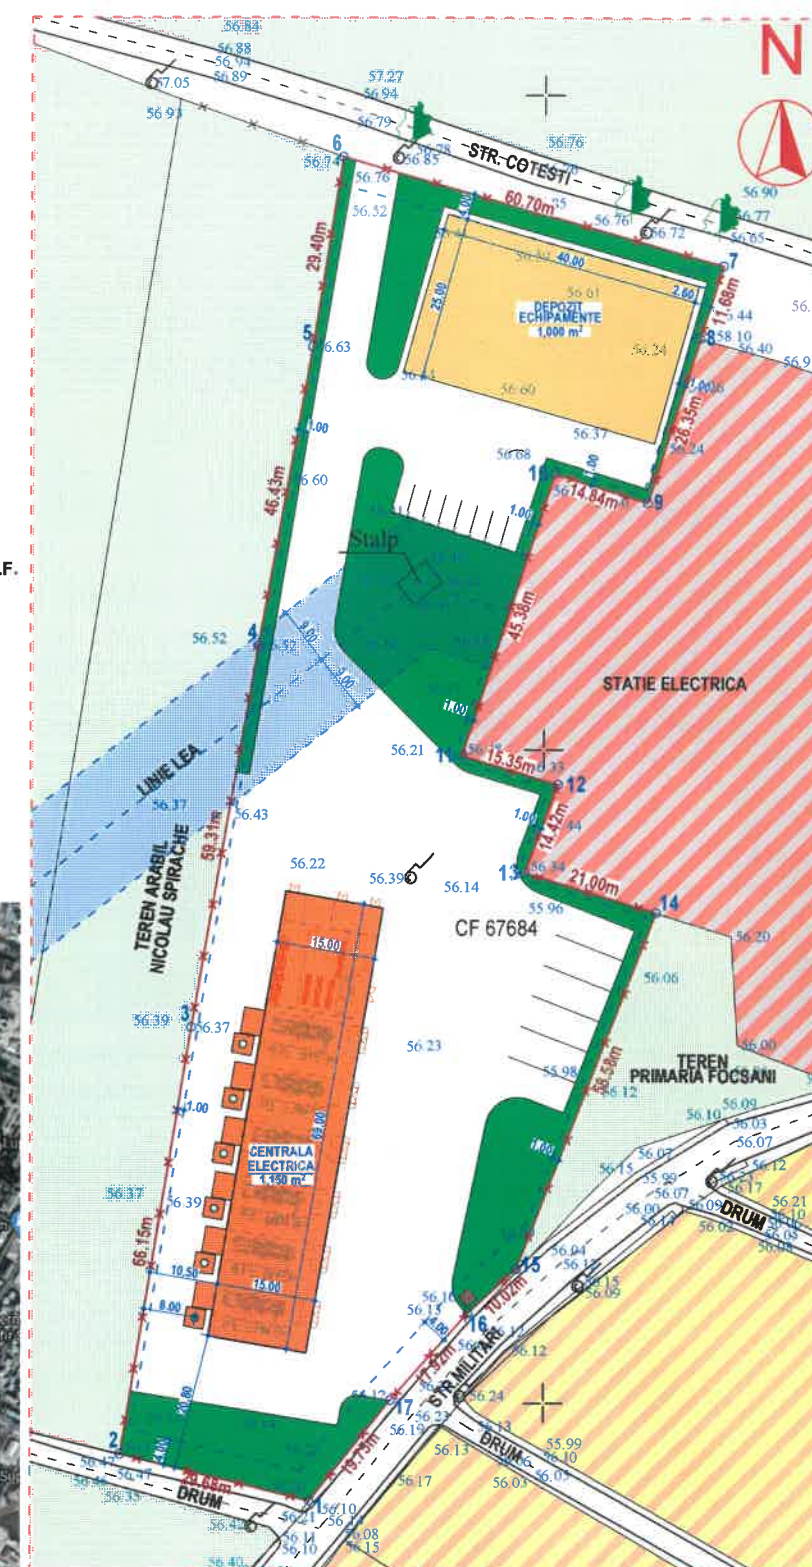

Suprafata totala teren = 9,978,00 m²

Suprafata construita centrala electrica = 1.150,00 m²

Suprafata construita depozit echipamente = 1.000,00 m²

Suprafata construita cabina poarta = 4,00 m²

Suprafata alei pietonale si carosabile = 5.554,00 m²

Suprafata spatii verzi amenajate = 2.250,00 m²