

PRIMĂRIA MUNICIPIULUI FOCSANI

Data anunțului 22.04.2021

CONSULTARE ASUPRA PROPUNERILOR PRELIMINARE PLAN URBANISTIC ZONAL

Lucrare: P.U.Z.- ATRAGERE TEREN IN INTRAVILAN PENTRU CONSTRUIRE
CENTRALA ELECTRICA - SERVICII DE ECHILIBRARE S.E.N.
(CAPACITATE 20MWel) + ANEXE - IN INTERES LOCAL si DE UTILITATE PUBLICA

Inițiatori: SC NSK INVESTMENT SERVICE SRL

Amplasament : extravilanul mun.Focsani, T88, P449, nr.cad.67684, jud.Vrancea

Elaborator: CABINET INDIVIDUAL DE ARHITECTURĂ
ARH. FLORIN MÂNDRU FOCSANI


**PUBLICUL ESTE INVITAT SĂ TRANSMITĂ
OBSERVAȚII si PROPUNERI
asupra documentelor expuse/disponibile la sediul primariei
in perioada 22.04.2021-16.05.2021 (25 zile)**

Persoana responsabilă cu informarea și consultarea publicului:
RAMONA IVAN, INSPECTOR URBANISM
-Adresa: Str. DIMITRIE CANTEMIR, nr. 1 bis,
-telefon 0237 236000, e-mail: primarie@focsani.info

**Răspunsul la observațiile transmise va fi afișat la
sediul Primăriei, în perioada 22.04.2021 - 16.05.2021 (25 zile)**

LEGENDA

- LIMITA ZONEI STUDIATE
- LIMITA DE PROPRIETATE CONFORM C.F.
- ZONA RESTRICTII
- ZONA EDIFICABILA
- CENTRALA ELECTRICA
- DEPOZIT ECHIPAMENTE
- CABINA POARTA
- ALEI PIETONALE SI CAROSABILE
- SPATII VERZI AMENAJATE
- SUPRAPUNERE PUZ STRAPUNGERE STR.MILITARI - STR.ANGHEL SALIGNY
- ACCESSE

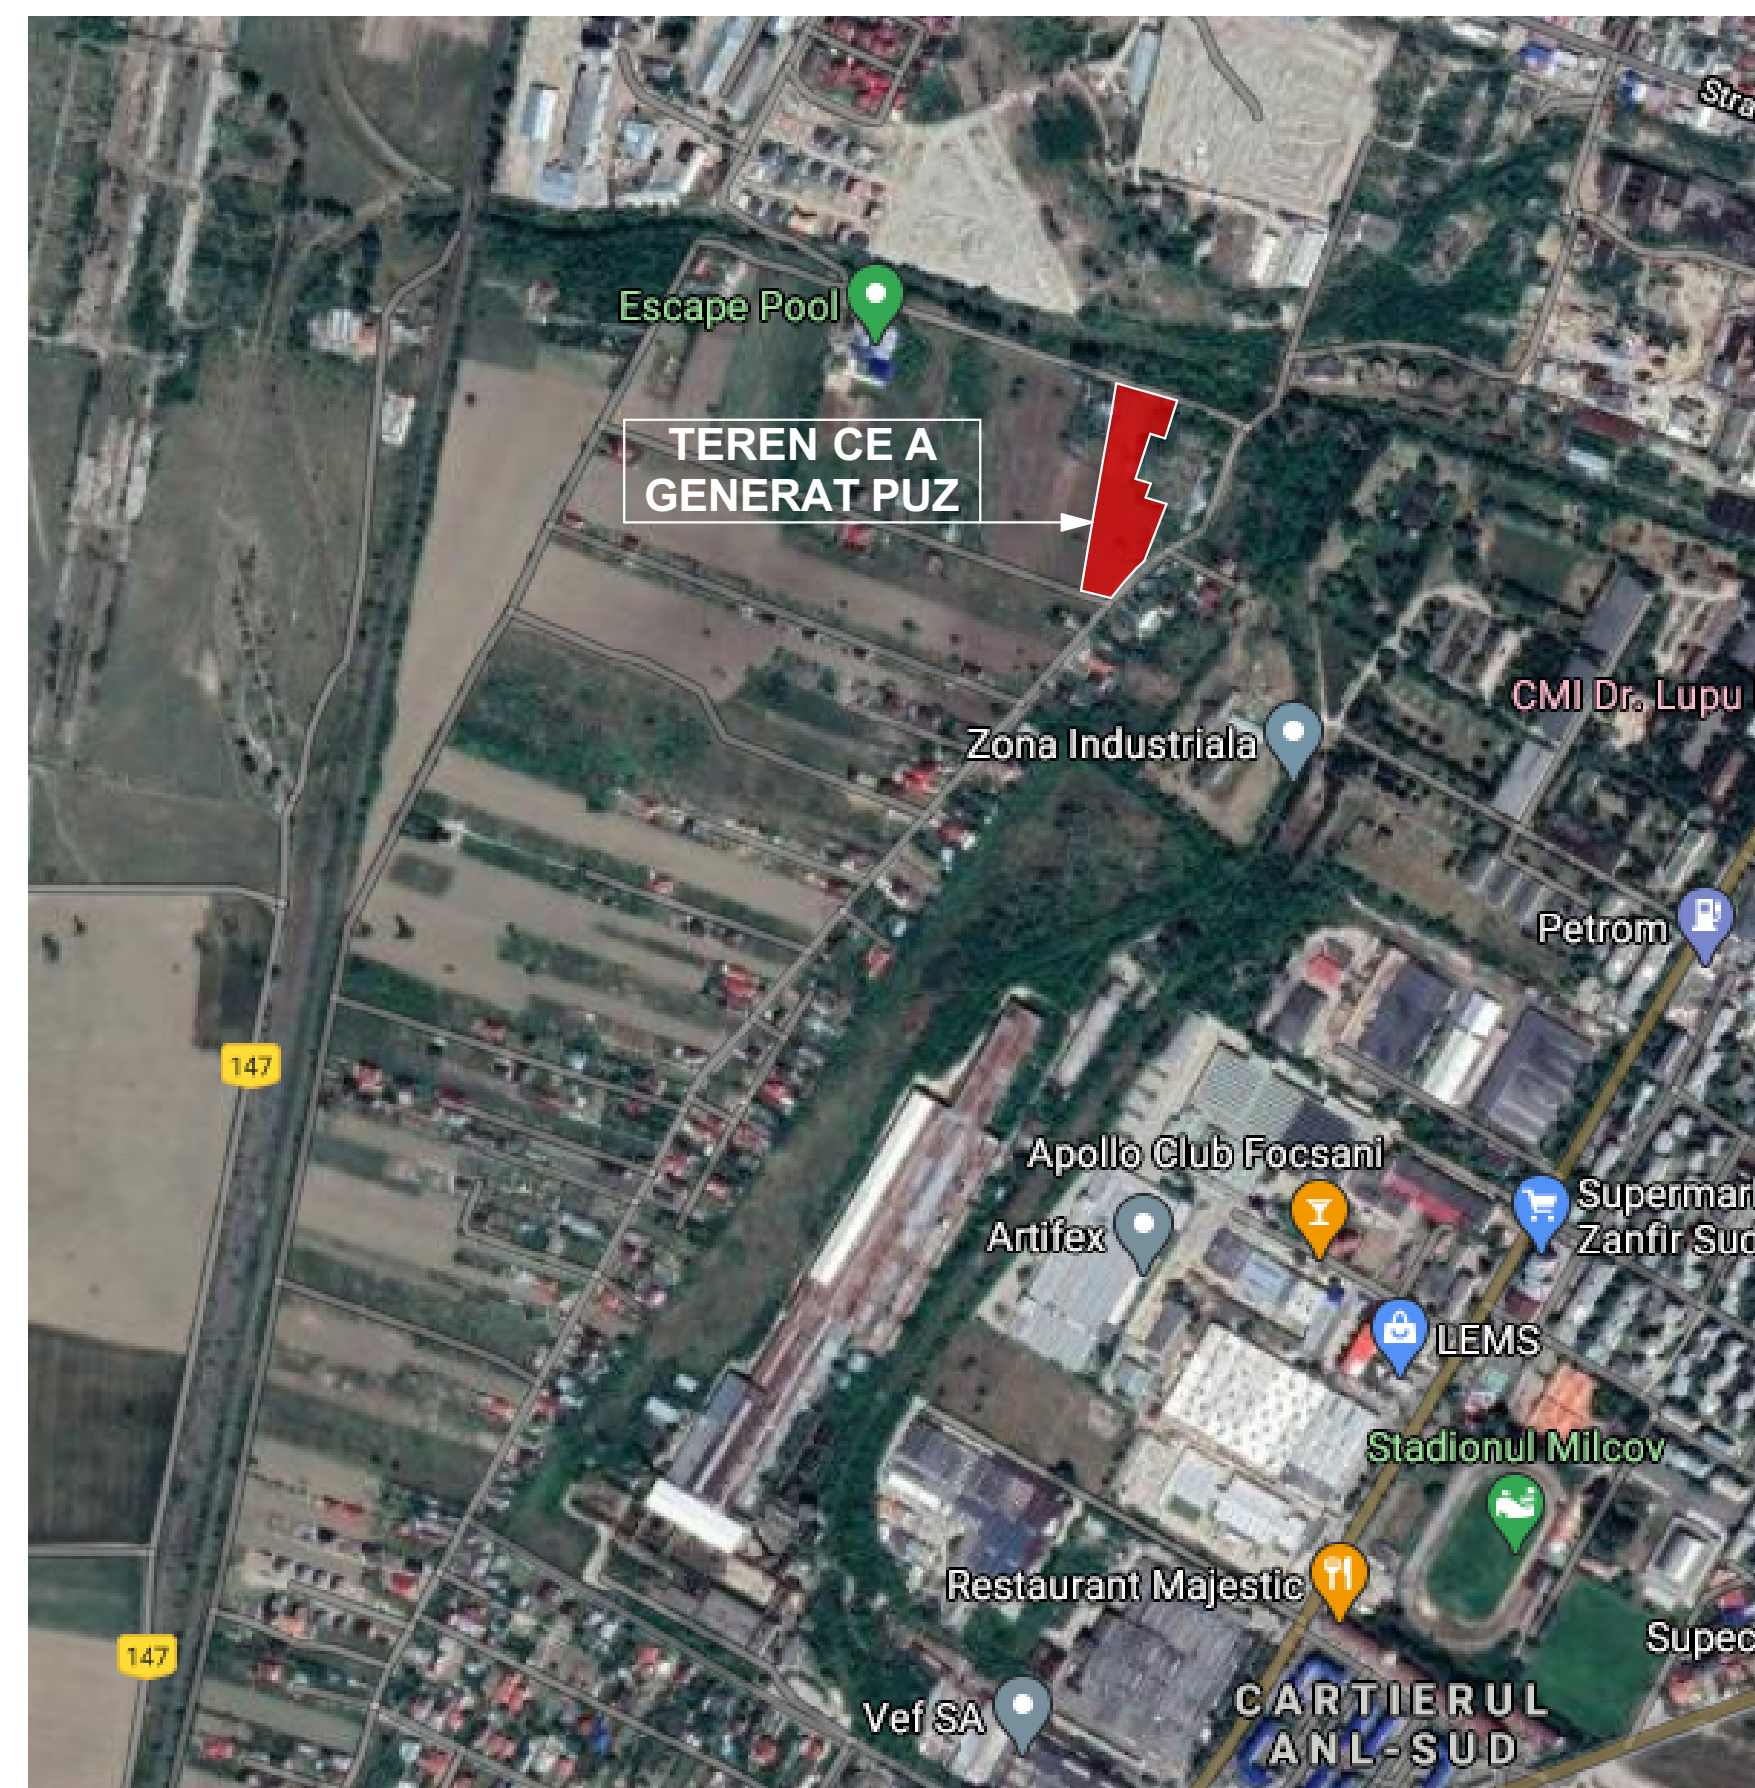

PLAN DE INCADRARE IN ZONA

PLAN MOBILARE URBANA

