



„Întocmire documentații cadastrale și rapoarte de evaluare în vederea dobândirii prin expropriere/transfer a imobilelor necesare realizării lucrării de utilitate publică „Drum de mare viteză Ploiești - Buzău - Focșani - Bacău - Pașcani, Lot 3 - Tronson Focșani - Bacău” - Autostrada „Focșani - Bacău”

PRIMĂRIA MUNICIPIULUI FOCȘANI JUD. VRANCEA	COMPANIA NAȚIONALĂ DE ADMINISTRARE A INFRASTRUCTURII RUTIERE S.A. prin S.C. Primul Meridian S.R.L.
Nr. înreg. 5210 / 17.01.2024	Nr. intern. 43 / 16.01.2024

LUCRAREA DE UTILITATE PUBLICĂ

„DRUM DE MARE VITEZĂ PLOIEȘTI - BUZĂU - FOCȘANI - BACĂU - PAȘCANI, LOT 3 - TRONSON FOCȘANI - BACĂU”, „AUTOSTRADA FOCȘANI - BACĂU”

PROCES-VERBAL

DE ÎNDEPLINIRE A FORMALITĂȚILOR DE PUBLICITATE PREVĂZUTE DE LEGEA NR. 255/2010

În baza prevederilor art.11 alin. 3 din Legea nr. 255/2010, ale art. 6 alin. 6 din GH nr. 53/2011 și ale art. 5 din Hotărârea de Guvern nr. 1536/2022 privind declanșarea procedurilor de expropriere a tuturor imobilelor proprietate privată care constituie coridorul de expropriere al lucrărilor de utilitate publică de interes național „Autostrada Focșani - Bacău”, aprobarea listei imobilelor proprietate publică a statului, precum și a listei imobilelor proprietate publică a unităților administrativ-teritoriale, care fac parte din coridorul de expropriere al lucrării de utilitate publică de interes național.


Astăzi, 16.01.2024. s-a procedat la afișarea la sediul Primăriei Municipiului Focșani a următoarelor documente:

- Planul cu amplasamentul lucrării - atașat prezentei;
- Lista cu imobilele afectate, cu indicarea numelor deținătorilor, precum și a ofertelor de despăgubire, pe categorii de imobile - atașată prezentei;
- Hotărârea de Guvern nr. 1536/2022 (Monitorul Oficial, partea I nr. 1229 bis / 21.12.2022) în extras - atașată prezentei;
- Decizia de expropriere nr.303 / 27.02.2023
- Notificarea intenției de expropriere nr. 92 / 2436 / 11.01.2023
- Notificarea intenției de expropriere nr. 92 / 2446 / 11.01.2023

Prezentul proces-verbal conține 1 pagină și a fost încheiat astăzi, 16.01.2024, în 2 (două) exemplare, câte unul pentru fiecare parte semnatară.

PRIMĂRIA Municipiului Focșani JUD. Vrancea	COMPANIA NAȚIONALĂ DE ADMINISTRARE A INFRASTRUCTURII RUTIERE S.A. prin S.C. Primul Meridian S.R.L.
 PRIMAR, CRISTINEL MĂLAEȘTIN 	 SECRETAR GENERAL MARTA CARMEN GHIUȚĂ

PLAN DE ÎNCADRARE ÎN ZONĂ SCARA 1:200.000

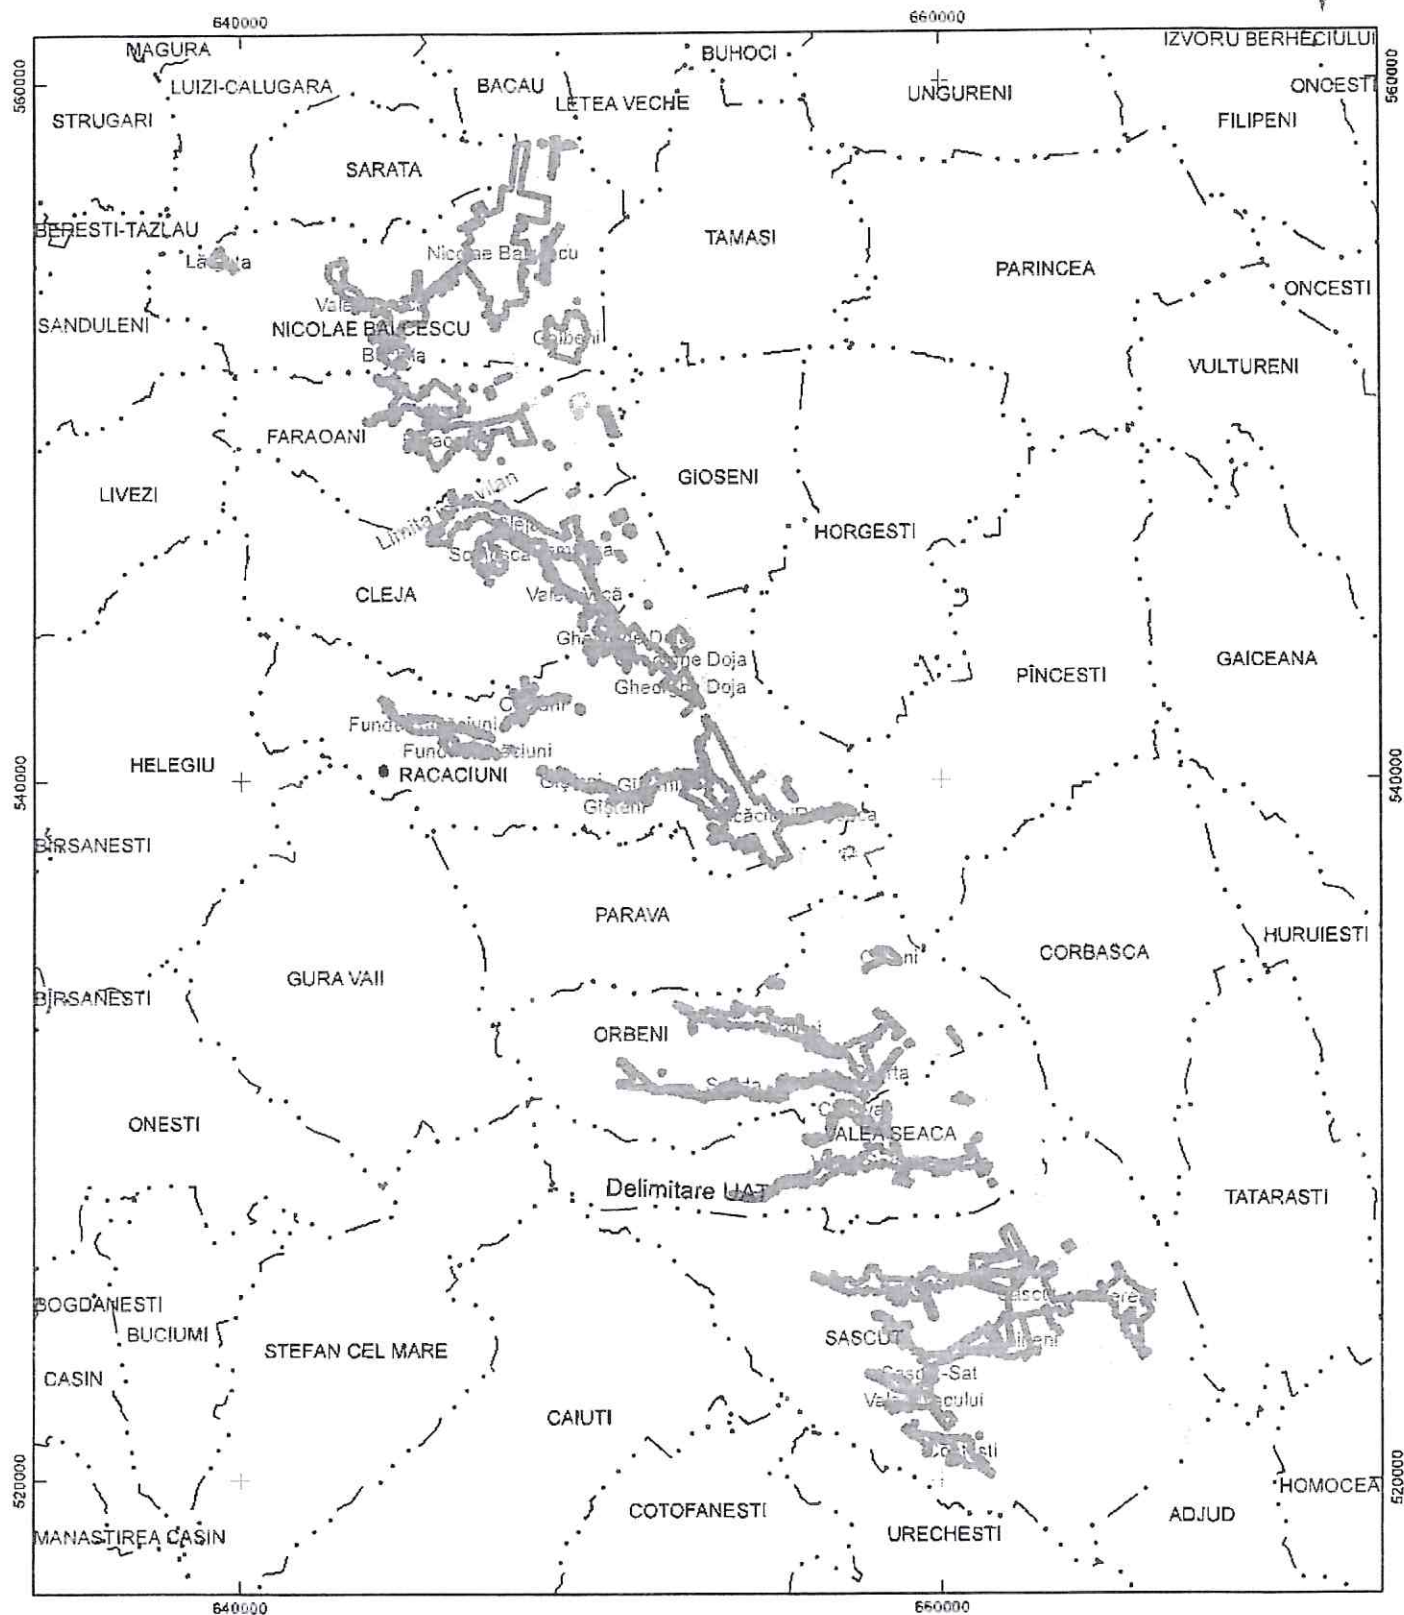

Amplasament studiat: AUTOSTRADA FOCSANI -BACAU - UAT SASCUT; VALEA SEACA; ORBENI; PARAVA; RACACIUNI; CLEJA; FARAOANI; NICOLAE BALCESCU



Limită intravilan
Delimitare UAT

Nr. înregistrare 66791 ziua 09 luna 09 anul 2022
Copie conformă cu exemplarul din arhiva BCPI Bacău
eliberată la data de 09.09.2022
Târful cu chitanță nr. /2022
Referent MIHAELA SILAV

Handwritten signature

Digitally signed by Mihaela Silav
DN: cn=Mihaela Silav, o=BCPI Bacău
c=RO, email=mihaela.silav@bcpi.ro
Reason: I am the signer

Anexa nr. 2													
LISTA cuprinzând imobilele proprietate privată supuse exproprierii care fac parte din coridorul lucrării de utilitate publică de interes național "Autostrada Focșani - Bacău " aflate pe raza municipiului Focșani și a localităților Vânători, Odobești, Garoafa, Bolotești, Țifești, Mărășești, Panciu, Movilița, Pufești, Păunești, Ruginești și Adjud din județul Vrancea, și a localităților Sascut, Valea Seacă, Orbeni, Parava, Răcăciuni, Cleja, Faraoni și Nicolae Bălcescu din județul Bacău, proprietarii sau deținătorii acestora, precum și sumele individuale aferente despăgubirilor													
NR. CRT.	JUDEȚ	UNITATEA ADMINISTRATIV TERITORIALĂ	NUMELE ȘI PRENUMELE PROPRIETARULUI/ DEȚINĂTORULUI	TARLA	PARCELĂ	CATEGORIE DE FOLOSINȚĂ	INTRAVILAN/ EXTRAVILAN	NUMĂR CADASTRAL	NUMĂR CARTE FUNCİARĂ	SUPRAFAȚĂ TOTALĂ (mp)	SUPRAFAȚĂ DE EXPROPRIAT CONSTRUCȚII (mp)	SUPRAFAȚĂ DE EXPROPRIAT TEREN (mp)	VALOARE DE DESPĂGUBIRE CONFORM LEGII NR. 255/2010 (lei)
0	1	2	3	4	5	6	7	8	9	10	11	12	13
1	VRANCEA	FOCȘANI	AGRANOLAND S.R.L.	5	20	LIVADĂ	EXTRAVILAN	9916N	22178	70601		10	45,54
2	VRANCEA	VÂNĂTORI	OLTEANU NICOLAE, STOICA SORIN, STOICA VIOLETA, STOICA ELENA	84	602/2	ARABIL	EXTRAVILAN	56930	56930	4455		10	18,75
3	VRANCEA	VÂNĂTORI	MANOLE IULIAN, MANOLE DANIELA	84	602/2	ARABIL	EXTRAVILAN	53226	53226	3456		696	1.304,65
4	VRANCEA	VÂNĂTORI	MANOLE IULIAN, MANOLE DANIELA	84	601	ARABIL	EXTRAVILAN	53228	53228	16897		4.285	8.032,23
5	VRANCEA	VÂNĂTORI	POPA ZAMFIRA	84	602/2_42	ARABIL	EXTRAVILAN			8300		2.264	4.243,87
6	VRANCEA	VÂNĂTORI	MOȘT. VOICU COSTACHE	84	602/2_41	ARABIL	EXTRAVILAN			6949		1.984	3.719,01
7	VRANCEA	VÂNĂTORI	MOȘT. ANDRONACHE ION	84	602/2_40	ARABIL	EXTRAVILAN			7624		3.071	5.756,59
8	VRANCEA	VÂNĂTORI	MIHALACHE MITICA	84	602/2_39	ARABIL	EXTRAVILAN			2123		876	1.642,06
9	VRANCEA	VÂNĂTORI	DRISTARU I. ION	84	602/2_38	ARABIL	EXTRAVILAN			5984		2.239	4.197,01
10	VRANCEA	VÂNĂTORI	MOȘT. DRISTARU IONITA	84	602/2_37	ARABIL	EXTRAVILAN			3185		81	151,83
11	VRANCEA	VÂNĂTORI	MOȘT. DRISTARU IONITA	84	602/2_37	ARABIL	EXTRAVILAN			3185		843	1.580,20
12	VRANCEA	VÂNĂTORI	DRAGOMIR STANA	84	602/2_36	ARABIL	EXTRAVILAN			1930		511	957,87
13	VRANCEA	VÂNĂTORI	DRAGOMIR STANA	84	602/2_36	ARABIL	EXTRAVILAN			1930		48	89,98
14	VRANCEA	VÂNĂTORI	MOȘT. OTELAS ION	84	602/2_35	ARABIL	EXTRAVILAN			4053		101	189,32
15	VRANCEA	VÂNĂTORI	MOȘT. OTELAS ION	84	602/2_35	ARABIL	EXTRAVILAN			4053		1.072	2.009,46
16	VRANCEA	VÂNĂTORI	HOTNOG MARIA	84	602/2_34	ARABIL	EXTRAVILAN			4150		104	194,95
17	VRANCEA	VÂNĂTORI	HOTNOG MARIA	84	602/2_34	ARABIL	EXTRAVILAN			4150		1.096	2.054,45
18	VRANCEA	VÂNĂTORI	NECULA ANA	84	602/2_33	ARABIL	EXTRAVILAN			2799		71	133,09
19	VRANCEA	VÂNĂTORI	NECULA ANA	84	602/2_33	ARABIL	EXTRAVILAN			2799		739	1.385,26
20	VRANCEA	VÂNĂTORI	MOȘT. MACIUCA R. ELENA	84	602/2_32	ARABIL	EXTRAVILAN			10616		2.795	5.239,23
21	VRANCEA	VÂNĂTORI	MOȘT. MACIUCA R. ELENA	84	602/2_32	ARABIL	EXTRAVILAN			10616		265	496,74
22	VRANCEA	VÂNĂTORI	MOȘT. VISAN N. VASILE	84	602/2_31	ARABIL	EXTRAVILAN			4246		1.114	2.088,19
23	VRANCEA	VÂNĂTORI	MOȘT. VISAN N. VASILE	84	602/2_31	ARABIL	EXTRAVILAN			4246		105	196,82
24	VRANCEA	VÂNĂTORI	JITEA LUTA	84	602/2_30	ARABIL	EXTRAVILAN			579		152	284,92
25	VRANCEA	VÂNĂTORI	JITEA LUTA	84	602/2_30	ARABIL	EXTRAVILAN			579		14	26,24
26	VRANCEA	VÂNĂTORI	MOȘT. MIRODONE NASTASIA	84	602/2_29/1	ARABIL	EXTRAVILAN			7043		1.841	3.450,95
27	VRANCEA	VÂNĂTORI	MOȘT. MIRODONE NASTASIA	84	602/2_29/1	ARABIL	EXTRAVILAN			7043		174	326,16



MONITORUL OFICIAL

AL

ROMÂNIEI

Anul 190 (XXXIV) — Nr. 1229 bis

PARTEA I
LEGI, DECRETE, HOTĂRĂRI ȘI ALTE ACTE

Miercuri, 21 decembrie 2022

SUMAR

Pagina

Anexele nr. 1—4 la Hotărârea Guvernului nr. 1.536/2022 privind declanșarea procedurilor de expropriere a tuturor imobilelor proprietate privată care constituie coridorul de expropriere al lucrării de utilitate publică de interes național „Autostrada Focșani—Bacău”, aprobarea listei imobilelor proprietate publică a statului, precum și a listei imobilelor proprietate publică a unităților administrativ-teritoriale, care fac parte din coridorul de expropriere al lucrării de utilitate publică de interes național	4—513
--	-------

HOTĂRÂRI ALE GUVERNULUI ROMÂNIEI

GUVERNUL ROMÂNIEI

HOTĂRÂRE

privind declanșarea procedurilor de expropriere a tuturor imobilelor proprietate privată care constituie coridorul de expropriere al lucrării de utilitate publică de interes național „Autostrada Focșani—Bacău”, aprobarea listei imobilelor proprietate publică a statului, precum și a listei imobilelor proprietate publică a unităților administrativ-teritoriale, care fac parte din coridorul de expropriere al lucrării de utilitate publică de interes național*)

Având în vedere dispozițiile art. 12 alin. (1) și (11) din Legea nr. 255/2010 privind exproprierea pentru cauză de utilitate publică, necesară realizării unor obiective de interes național, județean și local, cu modificările și completările ulterioare, precum și dispozițiile Hotărârii Guvernului nr. 903/2022 pentru aprobarea indicatorilor tehnico-economici aferenți obiectivului de investiții „Autostrada Focșani—Bacău”, județele Vrancea și Bacău,

în temeiul art. 108 din Constituția României, republicată, și al art. 5 alin. (1) și (11) din Legea nr. 255/2010 privind exproprierea pentru cauză de utilitate publică, necesară realizării unor obiective de interes național, județean și local, cu modificările și completările ulterioare,

Guvernul României adoptă prezenta hotărâre.

Art. 1. — Se aprobă amplasamentul lucrării de utilitate publică de interes național „Autostrada Focșani—Bacău”, prevăzut în anexa nr. 1 la prezenta hotărâre, conform variantei finale a studiului de fezabilitate.

Art. 2. — (1) Se aprobă declanșarea procedurilor de expropriere a tuturor imobilelor proprietate privată care constituie coridorul de expropriere al lucrării de utilitate publică de interes național „Autostrada Focșani—Bacău”, situate pe amplasamentul prevăzut la art. 1 și aflate pe raza municipiului Focșani și a localităților Vânători, Odobești, Garoafa, Bolotești, Țifești, Mărășești, Panciu, Movilița, Pufești, Păunești, Ruginești și Adjud din județul Vrancea și a localităților Sascut, Valea Seacă, Orbeni, Parava, Răcăciuni, Cleja, Faraoani și Nicolae Bălcescu din județul Bacău, expropriator fiind statul român, reprezentat de Ministerul Transporturilor și Infrastructurii, prin Compania Națională de Administrare a Infrastructurii Rutiere — S.A.

(2) Se aprobă lista cuprinzând imobilele proprietate privată supuse exproprierii, potrivit alin. (1), situate pe raza localităților municipiului Focșani și a localităților Vânători, Odobești, Garoafa, Bolotești, Țifești, Mărășești, Panciu, Movilița, Pufești, Păunești, Ruginești și Adjud din județul Vrancea și a localităților Sascut, Valea Seacă, Orbeni, Parava, Răcăciuni, Cleja, Faraoani și Nicolae Bălcescu din județul Bacău, potrivit alin. (1), proprietarii sau deținătorii acestora, precum și sumele individuale aferente despăgubirilor, prevăzută în anexa nr. 2 la prezenta hotărâre.

(3) Se aprobă lista imobilelor proprietate publică a statului care fac parte din coridorul de expropriere, situate pe amplasamentul aprobat conform art. 1, prevăzută în anexa nr. 3 la prezenta hotărâre.

(4) Se aprobă lista imobilelor proprietate publică a unităților administrativ-teritoriale, care fac parte din coridorul de

expropriere, situate pe amplasamentul aprobat conform art. 1, prevăzută în anexa nr. 4 la prezenta hotărâre.

Art. 3. — (1) Sumele individuale estimate de expropriator, aferente despăgubirilor pentru imobilele proprietate privată care constituie coridorul de expropriere al lucrării de utilitate publică de interes național „Autostrada Focșani—Bacău”, situate pe amplasamentul prevăzut la art. 1, aflate pe raza municipiului Focșani și a localităților Vânători, Odobești, Garoafa, Bolotești, Țifești, Mărășești, Panciu, Movilița, Pufești, Păunești, Ruginești și Adjud din județul Vrancea și a localităților Sascut, Valea Seacă, Orbeni, Parava, Răcăciuni, Cleja, Faraoani și Nicolae Bălcescu din județul Bacău, sunt în cuantum de 34.552 mii lei și se alocă de la bugetul de stat, prin bugetul Ministerului Transporturilor și Infrastructurii, în conformitate cu Legea bugetului de stat pe anul 2022 nr. 317/2021, cu modificările și completările ulterioare, la capitolul 84.01 „Transporturi”, subcapitolul 03 „Transport rutier”, titlul 61 „Proiecte cu finanțare din sumele aferente componentei de împrumut a PNRR”, articolul 61.06 „Transferuri din bugetul de stat către întreprinderi publice și institute naționale de cercetare-dezvoltare pentru susținerea proiectelor aferente PNRR”.

(2) Sumele individuale prevăzute la alin. (1) se virează de către Ministerul Transporturilor și Infrastructurii într-un cont de trezorerie deschis pe numele Companiei Naționale de Administrare a Infrastructurii Rutiere — S.A., în termen de cel mult 30 de zile de la data aprobării cererii de deschidere de credite, conform prevederilor art. 4 alin. (8) din Normele metodologice de aplicare a Legii nr. 255/2010 privind exproprierea pentru cauză de utilitate publică, necesară realizării unor obiective de interes național, județean și local, aprobate prin Hotărârea Guvernului nr. 53/2011, cu completările ulterioare, la dispoziția proprietarilor/deținătorilor de imobile

*) Hotărârea Guvernului nr. 1.536/2022 a fost publicată în Monitorul Oficial al României, Partea I, nr. 1229 din 21 decembrie 2022 și este reprodusă și în acest număr bis.

proprietate privată care constituie coridorul de expropriere al lucrării de utilitate publică de interes național, situate pe amplasamentul prevăzut la art. 1, în vederea efectuării plății despăgubirilor în cadrul procedurilor de expropriere, în condițiile legii.

Art. 4. — Ministerul Transporturilor și Infrastructurii, prin Compania Națională de Administrare a Infrastructurii Rutiere — S.A., răspunde de realitatea datelor înscrise în lista cuprinzând imobilele proprietate privată, în lista imobilelor proprietate publică a statului, precum și în lista imobilelor proprietate publică a unităților administrativ-teritoriale, situate pe amplasamentul

prevăzut la art. 1, de corectitudinea datelor înscrise în documentele care au stat la baza stabilirii acestora, precum și de modul de utilizare, în conformitate cu dispozițiile legale, a sumei alocate potrivit prevederilor prezentei hotărâri.

Art. 5. — Planul de amplasament al lucrării de utilitate publică de interes național, prevăzut la art. 1, se aduce la cunoștință publică și prin afișarea la sediile consiliilor locale implicate și, respectiv, prin afișare pe pagina proprie de internet a expropriatorului, în condițiile legii.

Art. 6. — Anexele nr. 1—4 fac parte integrantă din prezenta hotărâre.

PRIM-MINISTRU
NICOLAE-IONEL CIUCĂ

Contrasemnează:

Viceprim-ministru,
ministrul transporturilor și infrastructurii,
Sorin Mihai Grindeanu

p. Ministrul investițiilor
și proiectelor europene,
Carmen Moraru,
secretar de stat
Ministrul finanțelor,
Adrian Căciu

Anexa nr. 1 – Plan de amplasament



AMPLASAMENT AUTOSTRADA FOCSANI – BACAU
DELIMITARE UAT

COMPANIA NAȚIONALĂ DE ADMINISTRARE A INFRASTRUCTURII RUTIERE - S.A.

În temeiul art. 2 alin. (3) lit. a) și art. 9 din Legea nr. 255/2010 privind exproprierea pentru cauză de utilitate publică necesară realizării unor obiective de interes național, județean și local, cu modificările și completările ulterioare, a art. 6 din Hotărârea Guvernului nr. 53/2011 pentru aprobarea Normelor metodologice de aplicare a Legii nr. 255/2010 privind exproprierea pentru cauză de utilitate publică necesară realizării unor obiective de interes național, județean și local, cu completările ulterioare, precum și a Hotărârii Guvernului nr. 1536/2022 privind declanșarea procedurilor de expropriere a tuturor imobilelor proprietate privată care constituie coridorul de expropriere al lucrării de utilitate publică de interes național "Autostrada Focșani-Bacău", aprobarea listei imobilelor proprietate publică a statului, precum și a listei imobilelor proprietate publică a unităților administrativ-teritoriale, care fac parte din coridorul de expropriere al lucrării de utilitate publică de interes național, publicată în Monitorul Oficial al României, Partea I, numărul 1229 din data de 21 decembrie 2022;

Având în vedere dispozițiile Ordonanței de urgență a Guvernului nr. 84/2003 pentru înființarea Companiei Naționale de Autostrăzi și Drumuri Naționale din România – S.A. prin reorganizarea Regiei Autonome Administrația Națională a Drumurilor din România, aprobată cu modificări și completări prin Legea nr. 47/2004, cu modificările și completările ulterioare, precum și a prevederilor art. 1 alin. (2) din Ordonanța de urgență a Guvernului nr. 55/2016 privind reorganizarea Companiei Naționale de Autostrăzi și Drumuri Naționale din România - S.A. și înființarea Companiei Naționale de Investiții Rutiere - S.A., precum și modificarea și completarea unor acte normative, aprobată cu modificări și completări prin Legea nr. 50/2021, prin care Compania Națională de Autostrăzi și Drumuri Naționale din România - S.A. (C.N.A.D.N.R. - S.A.) își schimbă denumirea în Compania Națională de Administrare a Infrastructurii Rutiere - S.A. (C.N.A.I.R. - S.A.);

În temeiul Hotărârilor Consiliului de Administrație al C.N.A.I.R. – S.A. nr. 17/27.09.2022 și nr. 1/17.01.2023, prin care domnul ing. Cristian Pistol a fost desemnat Director General al C.N.A.I.R. – S.A., se emite prezenta:

DECIZIE DE EXPROPRIERE

Nr. 303 din data 27.02.2023

pentru imobilele proprietate privată care constituie coridorul de expropriere al lucrării de utilitate publică de interes național "Autostrada Focșani-Bacău", aflate pe raza municipiului Focșani și a localităților Vânători, Odobești, Garoafa, Bolotești, Țifești, Mărășești, Panciu, Movilița, Pufești, Păunești, Ruginești și Adjud din județul Vrancea și a localităților Sascut, Valea Seacă, Orbeni, Parava, Răcăciuni, Cleja, Faraoani și Nicolae Bălcescu din județul Bacău, astfel cum sunt prevăzute în Anexa nr. 2 la Hotărârea Guvernului nr. 1536/2022

• Decizia de expropriere constituie titlu executoriu, fără alte formalități, pentru predarea bunurilor imobile cuprinse în Anexa, parte integrantă din prezenta Decizie, atât împotriva celor expropriați, cât și împotriva celor care pretind vreun drept legat de bunurile imobile expropriate, până la soluționarea definitivă și irevocabilă a litigiilor legate de proprietatea acelor bunuri.

• Contestațiile asupra Deciziei de expropriere nu suspendă transferul dreptului de proprietate asupra bunurilor imobile în cauză.

• Decizia de expropriere își produce efectele și în situația proprietarilor imobilelor cuprinse în Anexa care face parte integrantă din prezenta Decizie, care nu s-au prezentat în termenul prevăzut la art. 8 alin. (2)

din Legea nr. 255/2010, cu modificările și completările ulterioare, care nu au prezentat un titlu valabil, precum și în situația când nu sunt cunoscuți proprietarii, în situația succesiunilor nedeschise, a succesorilor necunoscuți, ori când nu se ajunge la o înțelegere privind valoarea despăgubirii.


- Având în vedere că sumele aferente despăgubirilor au fost consemnate, transferul dreptului de proprietate asupra imobilelor cuprinse în Anexa, parte integrantă din prezenta Decizie, din proprietatea privată a persoanelor fizice sau juridice în proprietatea publică a Statului Român și în administrarea expropriatorului, operează de drept la data emiterii prezentei Decizii de expropriere, conform prevederilor art. 9 alin. (2) din Legea nr. 255/2010, cu modificările și completările ulterioare.

- Plata despăgubirii privind valoarea masei lemnoase de pe terenurile forestiere expropriate se face în natură, masa lemnoasă revenind proprietarilor expropriați, în conformitate cu art. 14 alin. (7) din Legea nr. 255/2010, cu modificările și completările ulterioare.

- Decizia de expropriere va fi afișată la sediile Consiliilor Locale ale localităților Focșani, Vânători, Odobești, Garoafa, Bolotești, Țifești, Mărășești, Panciu, Movilița, Pufești, Păunești, Ruginești și Adjud din județul Vrancea, respectiv Sascut, Valea Seacă, Orbeni, Parava, Răcăciuni, Cleja, Faraoani și Nicolae Bălcescu din județul Bacău, precum și pe pagina proprie de internet a expropriatorului.

Prezenta decizie conține 713 (saptesutetreisprezece) pagini și este redactată în 3 (trei) exemplare originale.

DIRECTOR GENERAL
Ing. CRISTIAN PISTOL

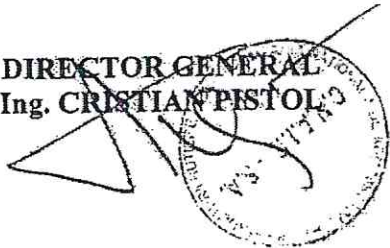


Viză de legalitate,
Direcția Juridică
Departament Avizare
Cons. Jur. Mihai Stălu
750/27.02.2023

Anexa la Decizia de expropriere nr. 303 din data de 27.02.2023
(conform Anexei nr. 2 la Hotărârea Guvernului nr. 1536/2022)

LISTA cuprinzând imobilele proprietate privată care fac parte din coridorul lucrării de utilitate publică de interes național "Autostrada Focșani - Bacău" aflate pe raza municipiului Focșani și a localităților Vânători, Odobești, Garoafa, Bolotești, Țifești, Mărășești, Panciu, Movilița, Pufești, Păunești, Ruginești și Adjud din județul Vrancea, și a localităților Sascut, Valea Seacă, Orbeni, Parava, Răcăciuni, Cleja, Faraoani și Nicolae Bălcescu din județul Bacău, proprietarii sau deținătorii acestora, precum și sumele individuale aferente despăgubirilor

NR. CRT.	JUDEȚ	UNITATEA ADMINISTRATIV TERITORIALĂ	NUMELE ȘI PRENUMELE PROPRIETARULUI/ DEȚINĂTORULUI	TARLA	PARCELĂ	CATEGORIE DE FOLOSINȚĂ	INTRAVILAN/ EXTRAVILAN	NUMĂR CADASTRAL	NUMĂR CARTE FUNCİARĂ	SUPRAFAȚĂ TOTALĂ (mp)	SUPRAFAȚĂ DE EXPROPRIAT CONSTRUCȚII (mp)	SUPRAFAȚĂ DE EXPROPRIAT TEREN (mp)	VALOARE DE DESPĂGUBIRE CONFORM LEGII NR. 255/2010 (lei)
0	1	2	3	4	5	6	7	8	9	10	11	12	13
1	VRANCEA	FOCȘANI	AGRANOLAND S.R.L.	5	20	LIVADĂ	EXTRAVILAN	9916N	22178	70601		10	45,54
2	VRANCEA	VÂNĂTORI	OLTEANU NICOLAE, STOICA SORIN, STOICA VIOLETA, STOICA ELENA	84	602/2	ARABIL	EXTRAVILAN	56930	56930	4455		10	18,75
3	VRANCEA	VÂNĂTORI	MANOLE IULIAN, MANOLE DANIELA	84	602/2	ARABIL	EXTRAVILAN	53226	53226	3456		696	1.304,65
4	VRANCEA	VÂNĂTORI	MANOLE IULIAN, MANOLE DANIELA	84	601	ARABIL	EXTRAVILAN	53228	53228	16897		4.285	8.032,23
5	VRANCEA	VÂNĂTORI	POPA ZAMFIRA	84	602/2_42	ARABIL	EXTRAVILAN			8300		2.264	4.243,87
6	VRANCEA	VÂNĂTORI	MOȘT. VOICU COSTACHE	84	602/2_41	ARABIL	EXTRAVILAN			6949		1.984	3.719,01
7	VRANCEA	VÂNĂTORI	MOȘT. ANDRONACHE ION	84	602/2_40	ARABIL	EXTRAVILAN			7624		3.071	5.756,59
8	VRANCEA	VÂNĂTORI	MIHALACHE MITICA	84	602/2_39	ARABIL	EXTRAVILAN			2123		876	1.642,06
9	VRANCEA	VÂNĂTORI	DRISTARU I. ION	84	602/2_38	ARABIL	EXTRAVILAN			5984		2.239	4.197,01
10	VRANCEA	VÂNĂTORI	MOȘT. DRISTARU IONITA	84	602/2_37	ARABIL	EXTRAVILAN			3185		81	151,83

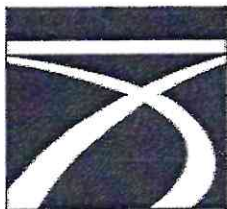

**COMPANIA NATIONALA DE ADMINISTRARE A
INFRASTRUCTURII RUTIERE S.A.**
Bdul Dinicu Golescu 38, sector 1, Bucuresti, Romania, 010873
Tel.: (+4 021) 264 32 00 Fax: (+4 021) 312.09.84
Email: office@andnet.ro, registratura.cnair@andnet.ro
CUI 16054368; J40/552/15.01.2004; Capital social 18.416.750 LEI
Operator de date cu caracter personal nr.16562
www.erovinieta.ro



Compania Nationala de Administrare
a Infrastructurii Rutiere - S.A.

Direcția Generală Implementare Proiecte și Obținere Finantări
Departament Exproprieri
Biroul Exproprieri pentru Autostrăzi/DN/VO -BS

11 JAN 2023

NOTIFICARE

Nr. Înregistrare 92 / 2436

În conformitate cu art. 8 alin (1) din Legea nr. 255/2010 privind exproprierea pentru cauză de utilitate publică, necesară realizării unor obiective de interes național, județean și local, cu modificările și completările ulterioare, coroborat cu prevederile art. 5 alin. 3 din H.G. 53/2011 de aprobare a normelor de aplicare a Legii nr. 255/2010 și conform prevederilor Hotărârii Guvernului nr.1536/19.12.2022 publicata în Monitorul Oficial nr.1229/21.12.2022 și nr.1229 bis /21.12.2022 **vă notificăm intenția de expropriere** a terenului deținut de dumneavoastră și afectat de coridorul de expropriere al lucrării de utilitate publică de interes național „**Autostrada Focsani - Bacau**”.

Având în vedere prevederile art. 8 alin (2) din Legea nr. 255/2010 cu modificările și completările ulterioare, aveți obligația ca în termen de 20 de zile calendaristice de la data notificării să vă prezentați la sediul expropriatorului CNAIR SA Bucuresti , B-dul Dinicu Golescu, nr.38, sector 1, cod postal 010873, Tel:(+4021)264.32.23, Fax:(+4021)312.09.84, e-mail :registratura.cnair@andnet.ro, împreună cu documentele care să ateste dreptul de proprietate asupra imobilului afectat, în vederea întocmirii documentațiilor cadastrale pentru stabilirea unei juste despăgubiri.

Totodată, conform art. 8 alin. (2^a) din Legea nr. 255/2010 privind exproprierea pentru cauză de utilitate publică, necesară realizării unor obiective de interes național, județean și local, cu modificările și completările ulterioare, aveți obligația ca în termen de 30 de zile lucratoare de la data notificării să eliberați imobilul.

În cazul în care sunteți în imposibilitatea prezentării la sediul expropriatorului, documentele care atestă dreptul dumneavoastră de proprietate se pot transmite în copie la adresa sus menționată sau pe adresa de e-mail registratura.cnair@andnet.ro.

DIRECTOR GENERAL,


ing. Cristian PISTOL

Sef Departament Exproprieri ,
cons.jur. Ion CUPANACHE

Va rugăm să transmiteți documentele oficiale doar la numărul de fax înscris în antet

Intocmit: ing. Loreley CONCAL
Semnatura:

Avizat: Sef Birou
ing. Cristina NICA

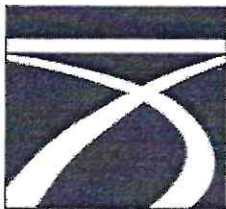

**COMPANIA NATIONALA DE ADMINISTRARE A
INFRASTRUCTURII RUTIERE S.A.**
Bdul Dinicu Golescu 38, sector 1, Bucuresti, Romania, 010873
Tel.: (+4 021) 264 32 00 Fax: (+4 021) 312.09.84
Email: office@andnet.ro, registratura.cnair@andnet.ro
CUI 16054368; J40/552/15.01.2004; Capital social 18.416.750 LEI
Operator de date cu caracter personal nr.16562
www.erovinieta.ro



DIRECȚIA GENERALĂ IMPLEMENTARE PROIECTE ȘI OBTINERE FINANȚARI

Departament Exproprieri

Biroul Exproprieri pentru Autostrazi/DN/VO-BS

Compania Nationala de Administrare
a Infrastructurii Rutiere - S.A.

11 JAN 2023

NOTIFICARE

Nr. înregistrare 92 / 2446

În conformitate cu prevederile art. 9, alin. (3²) din Legea nr. 255/2010 privind exproprierea pentru cauză de utilitate publică, necesară realizării unor obiective de interes național, județean și local, cu modificările și completările ulterioare și cu Hotărârea Guvernului nr. 1536 din 19.12.2022 privind declanșarea procedurilor de expropriere a tuturor imobilelor proprietate privată care constituie coridorul de expropriere al lucrării de utilitate publică de interes național "Autostrada Focsani - Bacau", aprobarea listei imobilelor proprietate publică a statului, precum și a listei imobilelor proprietate publică a unităților administrativ-teritoriale, care fac parte din coridorul de expropriere al lucrării de utilitate publică de interes național, publicată în Monitorul Oficial nr.1229 /21.12.2022 respectiv nr.1229 bis/21.12.2022, va notificăm faptul că imobilele deținute de către proprietari vor face obiectul procedurii de expropriere.

Având în vedere prevederile art. 9 alin. (3³) din Legea nr. 255/2010, aveți obligația ca în termen de 15 zile calendaristice de la data notificării, să comunicați expropriatorului CNAIR - S.A. la adresa din București, B-dul Dinicu Golescu nr. 38, sector 1, cod 010873, Tel: (+4021) 264.32.23, Fax: (+4021) 312.09.84 dacă intenționați să dispuneți măsurile asigurătorii sau oprirea asupra sumelor care urmează a fi consemnate în contul proprietarului imobilului, ca urmare a exproprierii pentru cauză de utilitate publică.

DIRECTOR GENERAL,

ing. Cristian PISTOL



Sef Departament Exproprieri,

cons.jur.Ion CUPANACHE

Va rugăm să transmiteți documentele oficiale doar la numărul de fax înscris în antet

Întocmit: ing. Loreley CONCAL

Semnatura:

Avizat/ Sef Birou
ing. Cristina NICA