


PUZ

PLAN URBANISTIC ZONAL

Atragere in intravilan suprafata de 21731 mp si lotizare pentru construire cartier de locuinte
T. 22, P. 27/1, 62/4, 62/6 Lv, 62/1, 62/5 De
ZONA NORD, MUN. FOCSANI, JUD. VRANCEA
REGLEMENTARI




2

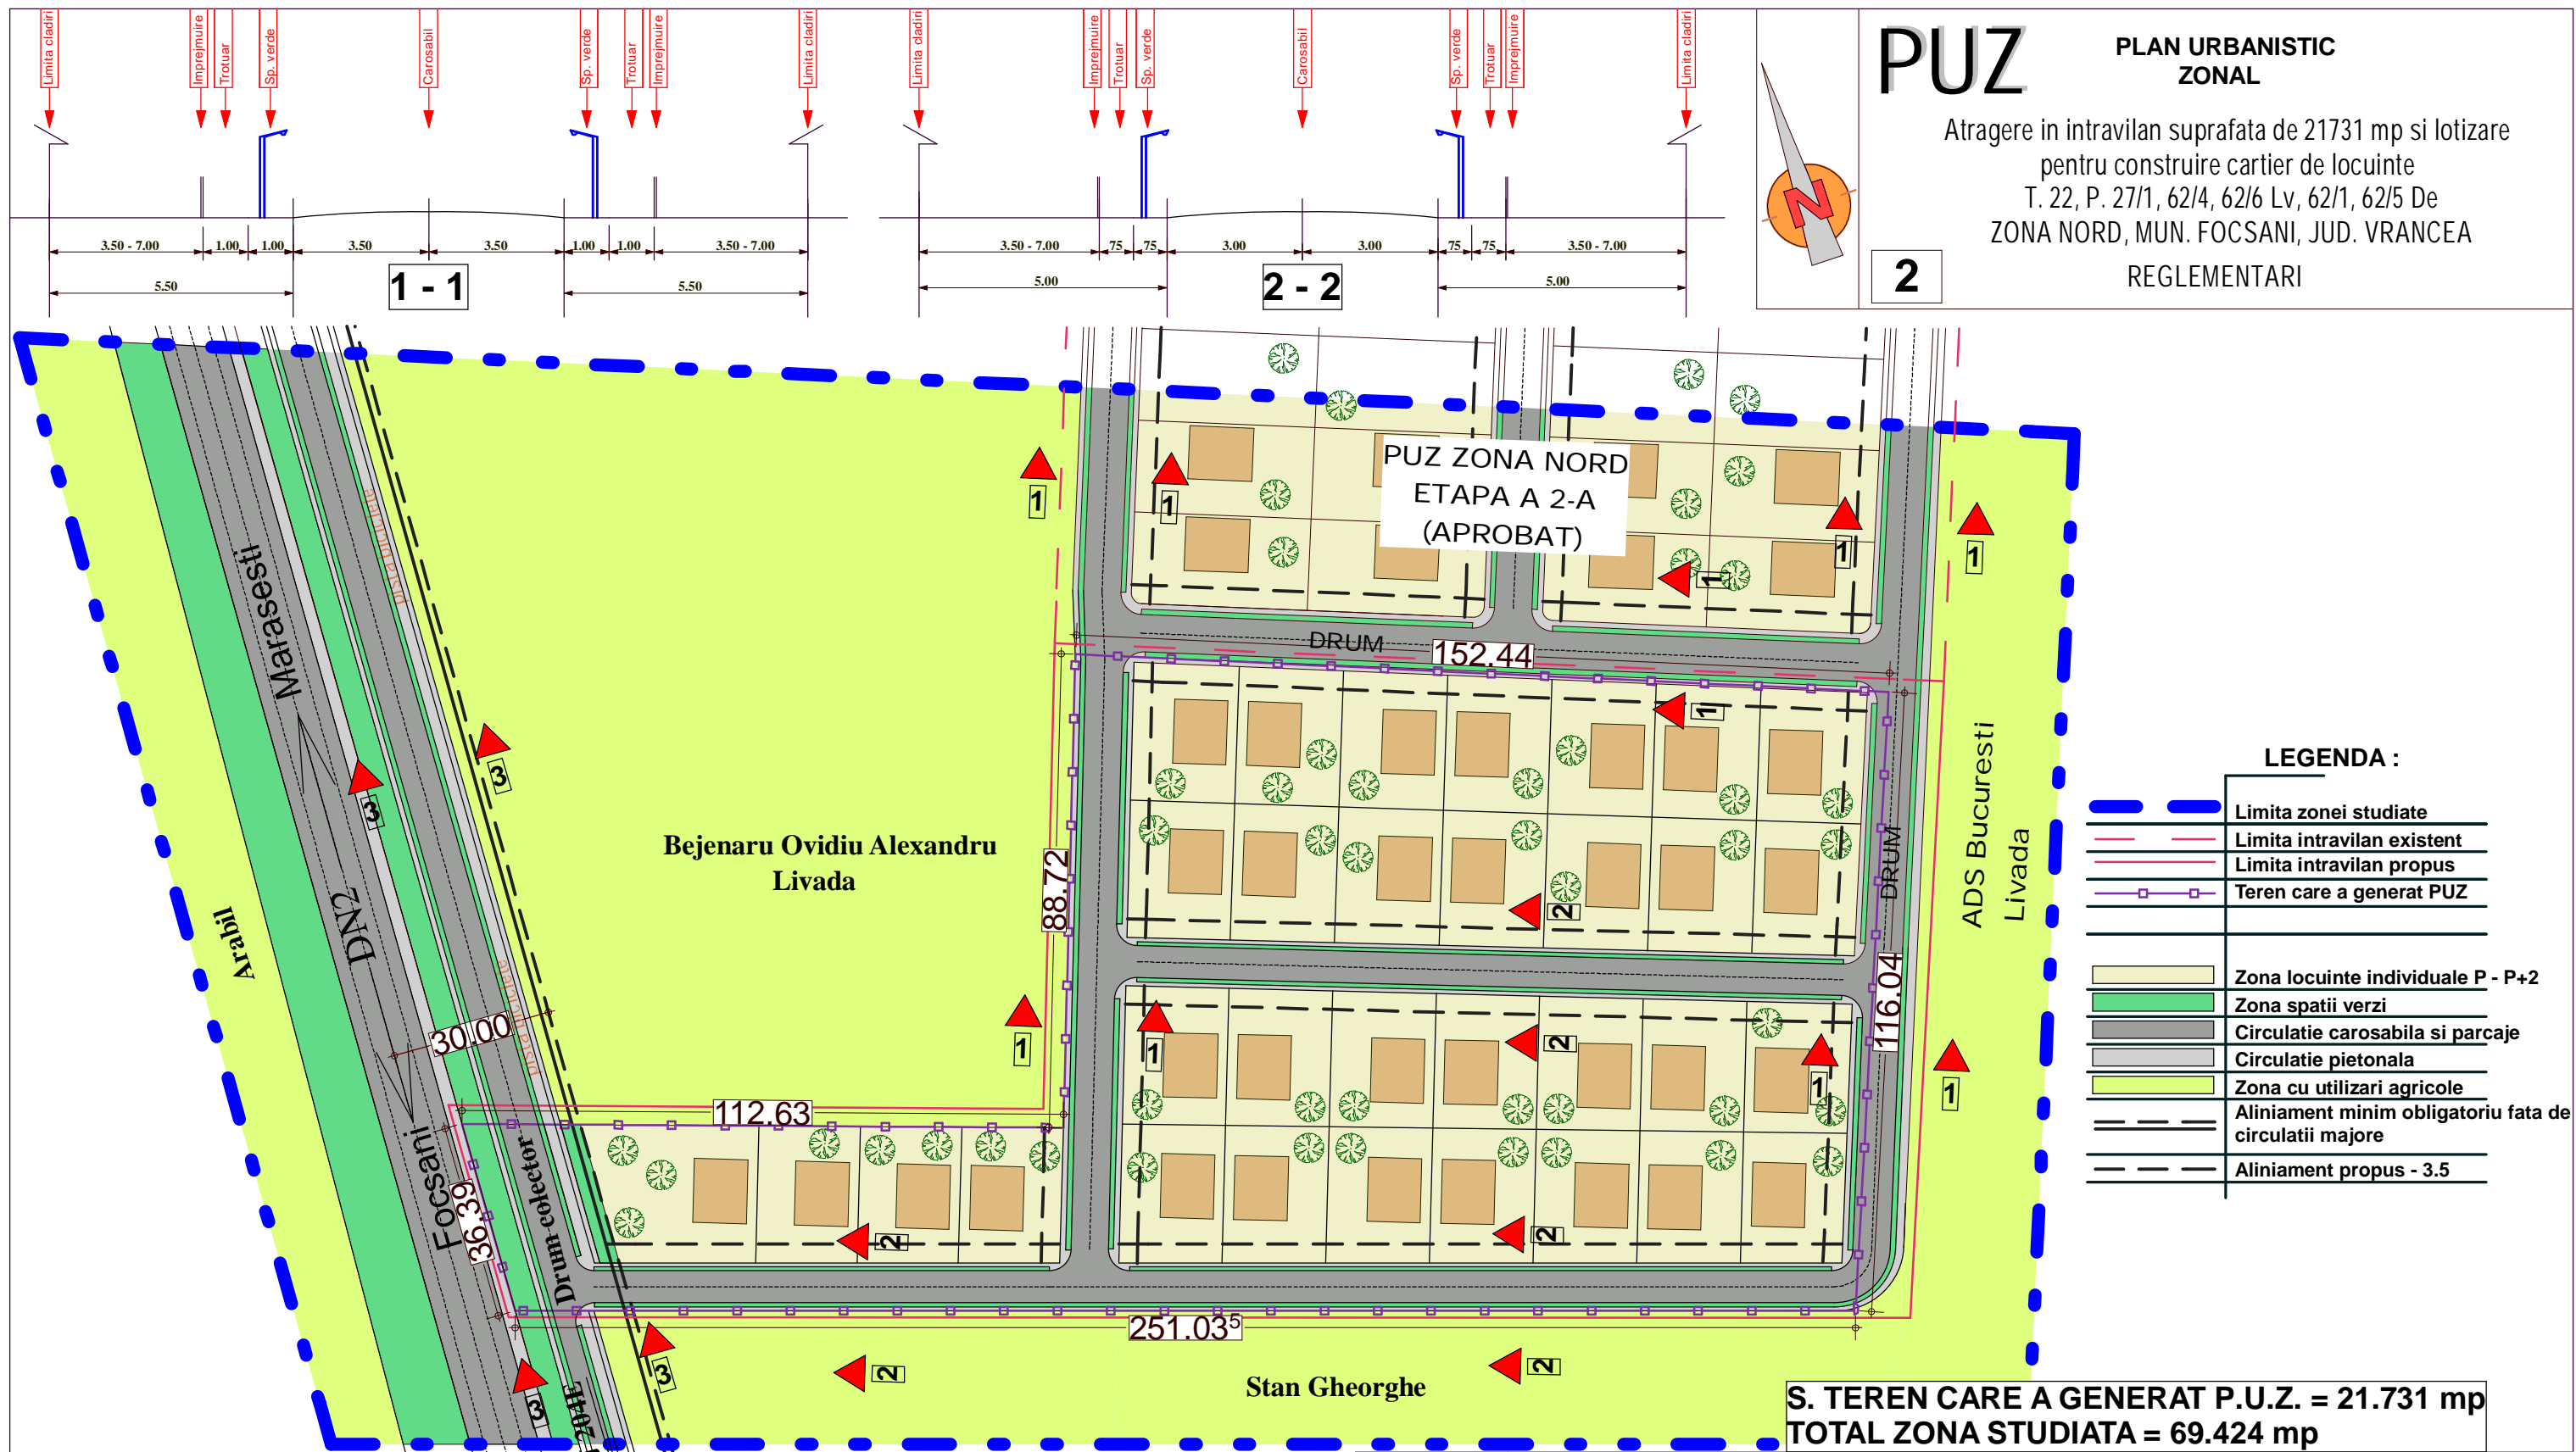

LEGENDA :

	Limita zonei studiate
	Limita intravilan existent
	Limita intravilan propus
	Teren care a generat PUZ
	Zona locuinte individuale P - P+2
	Zona spatii verzi
	Circulatie carosabila si parcaje
	Circulatie pietonala
	Zona cu utilizari agricole
	Aliniament minim obligatoriu fata de circulatii majore
	Aliniament propus - 3.5

S. TEREN CARE A GENERAT P.U.Z. = 21.731 mp
TOTAL ZONA STUDIATA = 69.424 mp

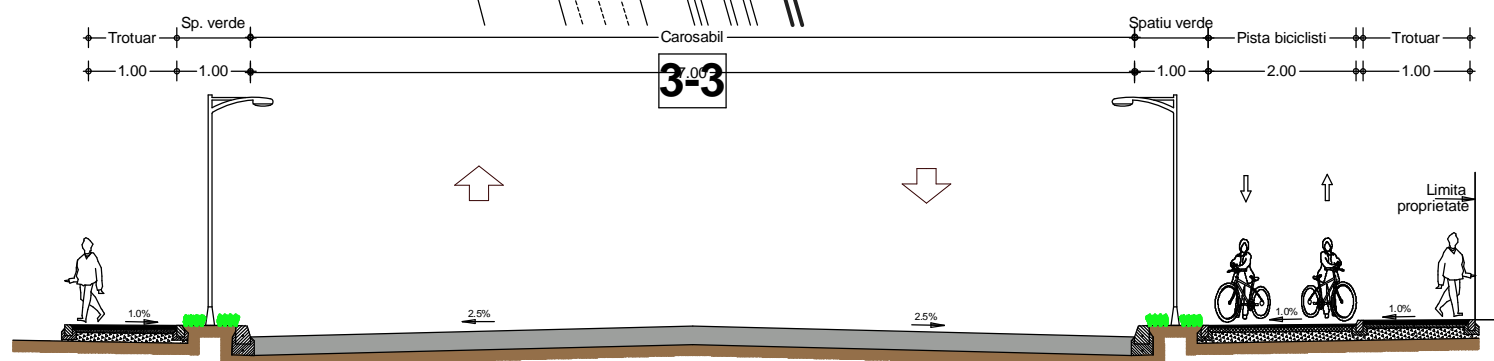

VERIFICATOR/ EXPERT	NUME	SEMNAURA	CERINȚA	REFERAT / EXPERTIZA NR. / DATA
	S.C. GLOBAL PROIECT S.R.L. - Focșani			Beneficiar: MARTIS ION si IOANA
	C.U.I. - R 16667079, Tel. 0237/232.777			Pr. Nr. 327 / 2017
SPECIFICAȚIE	NUME	SEMNAURA	SCARA:	Titlu Proiect: PUZ
ȘEF PROIECT:	Arh. Cosmin Nedelcu		1 : 1.000	Atragere in intravilan suprafata de 21731 mp si lotizare pentru construire cartier de locuinte
PROIECTAT:	Arh. Ștefan Chițimuş		DATA:	T. 22, P. 27/1, 62/4, 62/6 Lv, 62/1, 62/5 De
DESENAT:	Des. Florin Bălănică		06.2017	ZONA NORD, MUN. FOCSANI, JUD. VRANCEA
				Titlu Planșă: REGLEMENTARI
				PLANȘA 2