

PRIMĂRIA MUNICIPIULUI FOCSANI

Data anunțului 26.02.2018

CONSULTARE ASUPRA PROPUNERILOR PRELIMINARE PLAN URBANISTIC ZONAL

**Lucrare: P.U.Z. CONSTRUIRE LOCUINTE COLECTIVE P+4E+5P,
SCHIMBARE DESTINATIE C1 EXISTENTA IN LOCUINTE
COLECTIVE , PASTRAND REGIMUL DE INALTIME**

Inițiatori: S.C. GM CONSTRUZIONI SRL

Amplasament : Mun.Focsani ,str.Contemporanului nr.4 , jud.Vrancea

**Elaborator: CABINET INDIVIDUAL DE ARHITECTURĂ
ARH. FLORIN MÂNDRU FOCSANI**

**PUBLICUL ESTE INVITAT SĂ TRANSMITĂ
OBSERVAȚII SI PROPUNERI
asupra documentelor expuse/disponibile la sediul primariei
in perioada 26.02.2018-07.03.2018 (10 zile)**

Persoana responsabilă cu informarea și consultarea publicului:

ALEXANDRU STANCIU , INSPECTOR URBANISM

**-Adresa: Str. DIMITRIE CANTEMIR, nr. 1 bis,
-telefon 0237 236000, e-mail: primarie@focsani.info**

**Răspunsul la observațiile transmise va fi afișat la
sediul Primăriei, în perioada 08.03.2018 - 22.03.2018 (15 zile)**

Publicul este invitat sa participe la :

- Dezbaterea publica din data de 23.03.2018 - la sediu Primariei Focsani , ora 16:00.

LEGENDA

- LIMITA ZONEI STUDIATE
- IMPREJMUIRE PROPUSA PROPRIETATE
- ZONA LOCUINTE INDIVIDUALE
- ALEE CAROSABILA si PARCARI
- ALEE PIETONALA
- PROPUNERE - CONSTRUIRE LOCUINTE COLECTIVE P+4E+5 PARTIAL
- C1 - LOCUINTA INDIVIDUALA P+1E
- ZONA CONSTRUIBILA
- SPATII VERZI AMENAJATE
- LOC DE JOACA PENTRU COPII
- PLATFORMA GUNOI MENAJER
- ACCES AUTO
- ACCES CLADIRE

Suprafata totala teren = 3905,00 m²

Suprafata construita propunere construire locuinte colective P+4E+5 PARTIAL = :

Suprafata construita desfasurata locuinte colective P+4E+5 PARTIAL = 4600,00 m

Suprafata construita C1 locuinta P+1E = 325,00 m² (propunere modificare)

Suprafata construita desfasurata C1 locuinta P+1E = 650,00 m²

Suprafata construita totala = 1165,00 m²

Suprafata construita desfasurata totala = 5250,00 m²


Suprafata alei carosabile si parcuri = 1250,00 m²

Suprafata aleii pietonale = 250,00 m²

Suprafata loc de joaca pentru copii = 100,00 m²

Suprafata spatii verzi amenajate = 1140,00 m²

PLAN INCADRARE IN ZONA

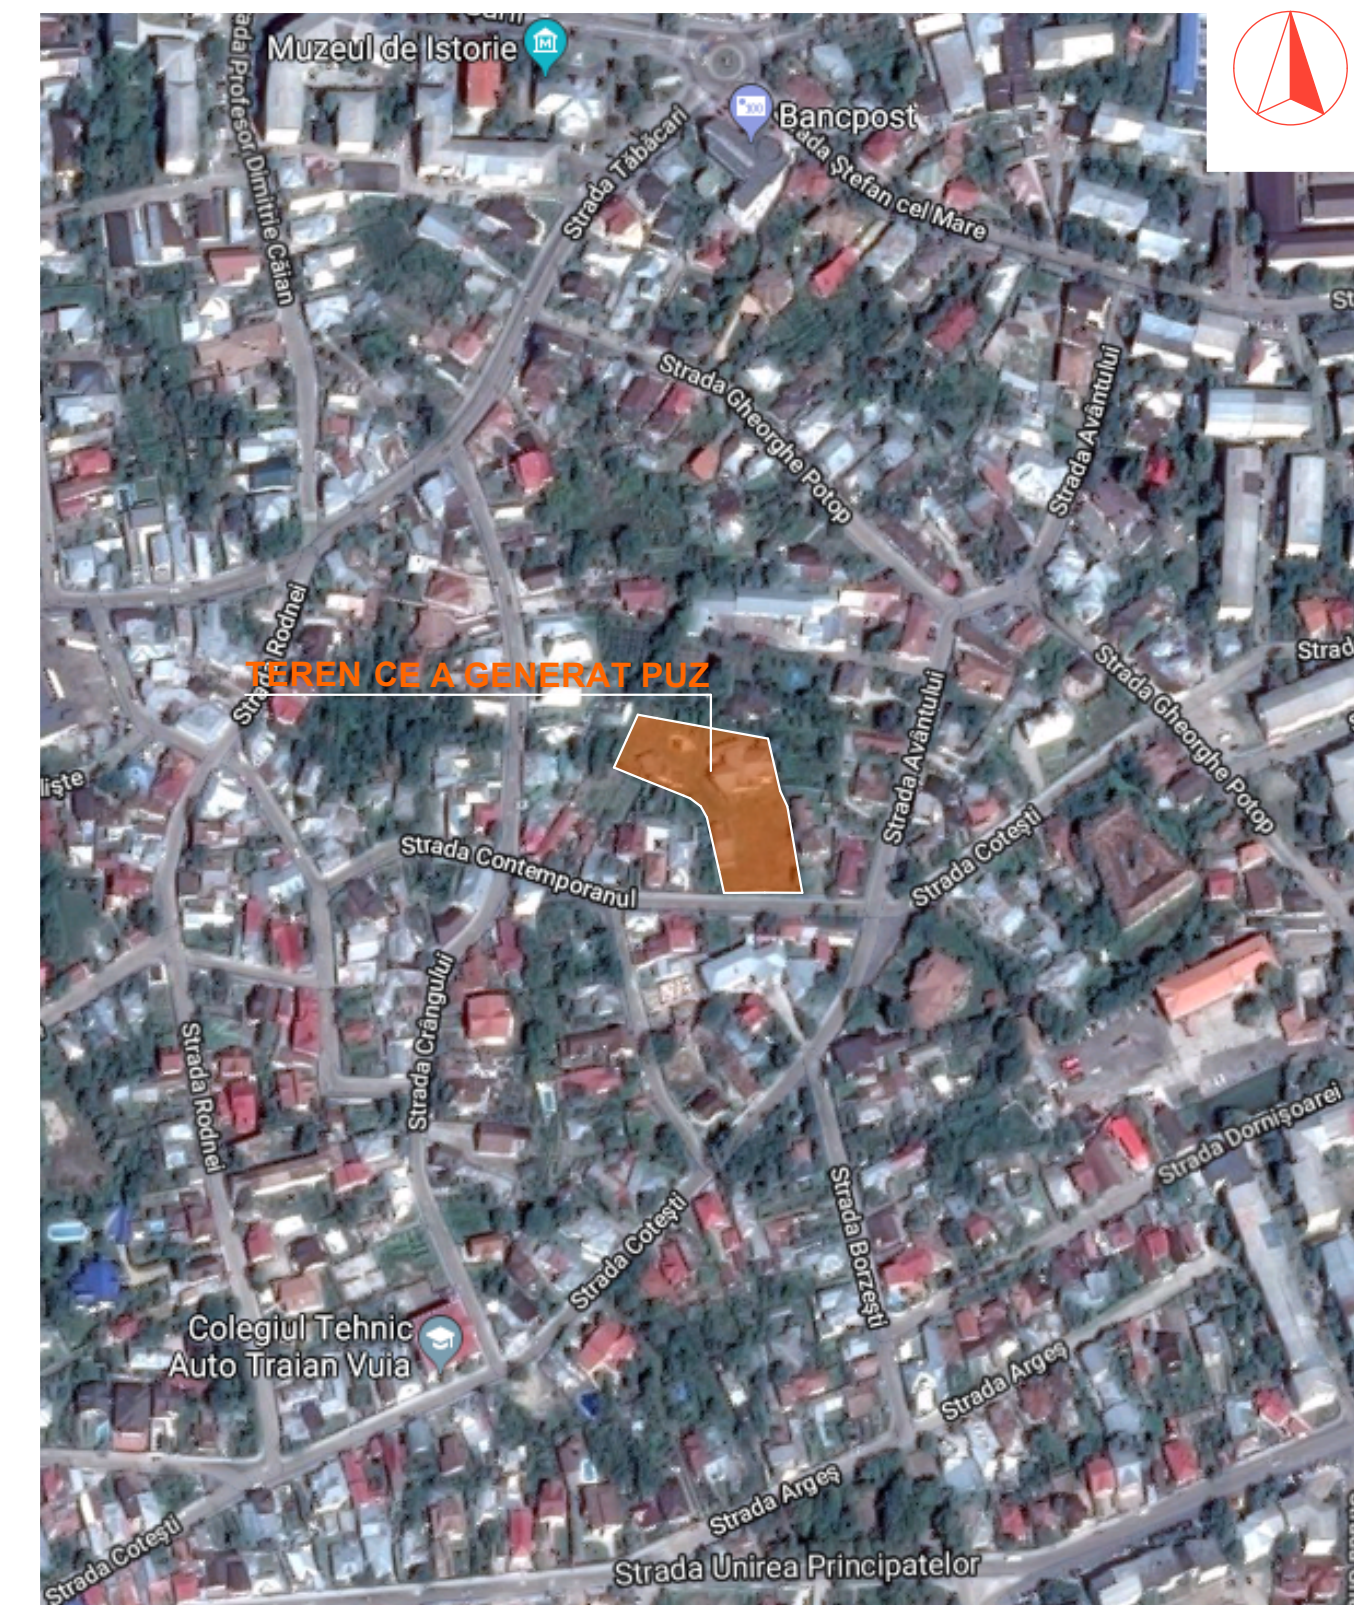

PLAN DE SITUATIE

