

PRIMĂRIA MUNICIPIULUI FOCSANI

Data anunțului 03.08.2016

CONSULTARE ASUPRA PROPUNERILOR PRELIMINARE PLAN URBANISTIC ZONAL

Lucrare: CONSTRUIRE LOCUINTE COLECTIVE P+4E, SPATIU
COMERCIAL, CREARE ACCES SI PARCARI

Inițiatori: USURELU CATALIN VALERIU si USURELU CORINA

Amplasament : Mun.Focsani, Cartier SUD, T- 205 , P-11236

Elaborator: CABINET INDIVIDUAL DE ARHITECTURĂ
ARH. FLORIN MÂNDRU FOCSANI

**PUBLICUL ESTE INVITAT SĂ TRANSMITĂ OBSERVAȚII
asupra documentelor expuse / disponibile la sediul**

PRIMĂRIEI MUNICIPIULUI FOCSANI

Biroul de Urbanism, Str. DIMITRIE CANTEMIR, nr. 1 bis

în perioada 03.08.2016-15.08.2016 între orele 08:00 - 16:00

Persoana responsabila cu informarea și consultarea publicului :


CRISTINA ANASTASIU, INSPECTOR URBANISM

Adresa: Str. DIMITRIE CANTEMIR, nr. 1 bis

telefon 0237 236000, e-mail: primarie@focsani.info

Răspunsul la observațiile transmise va fi afișat

la sediul Primăriei in perioada 15.08.2016 - 30.08.2016 si dupa.

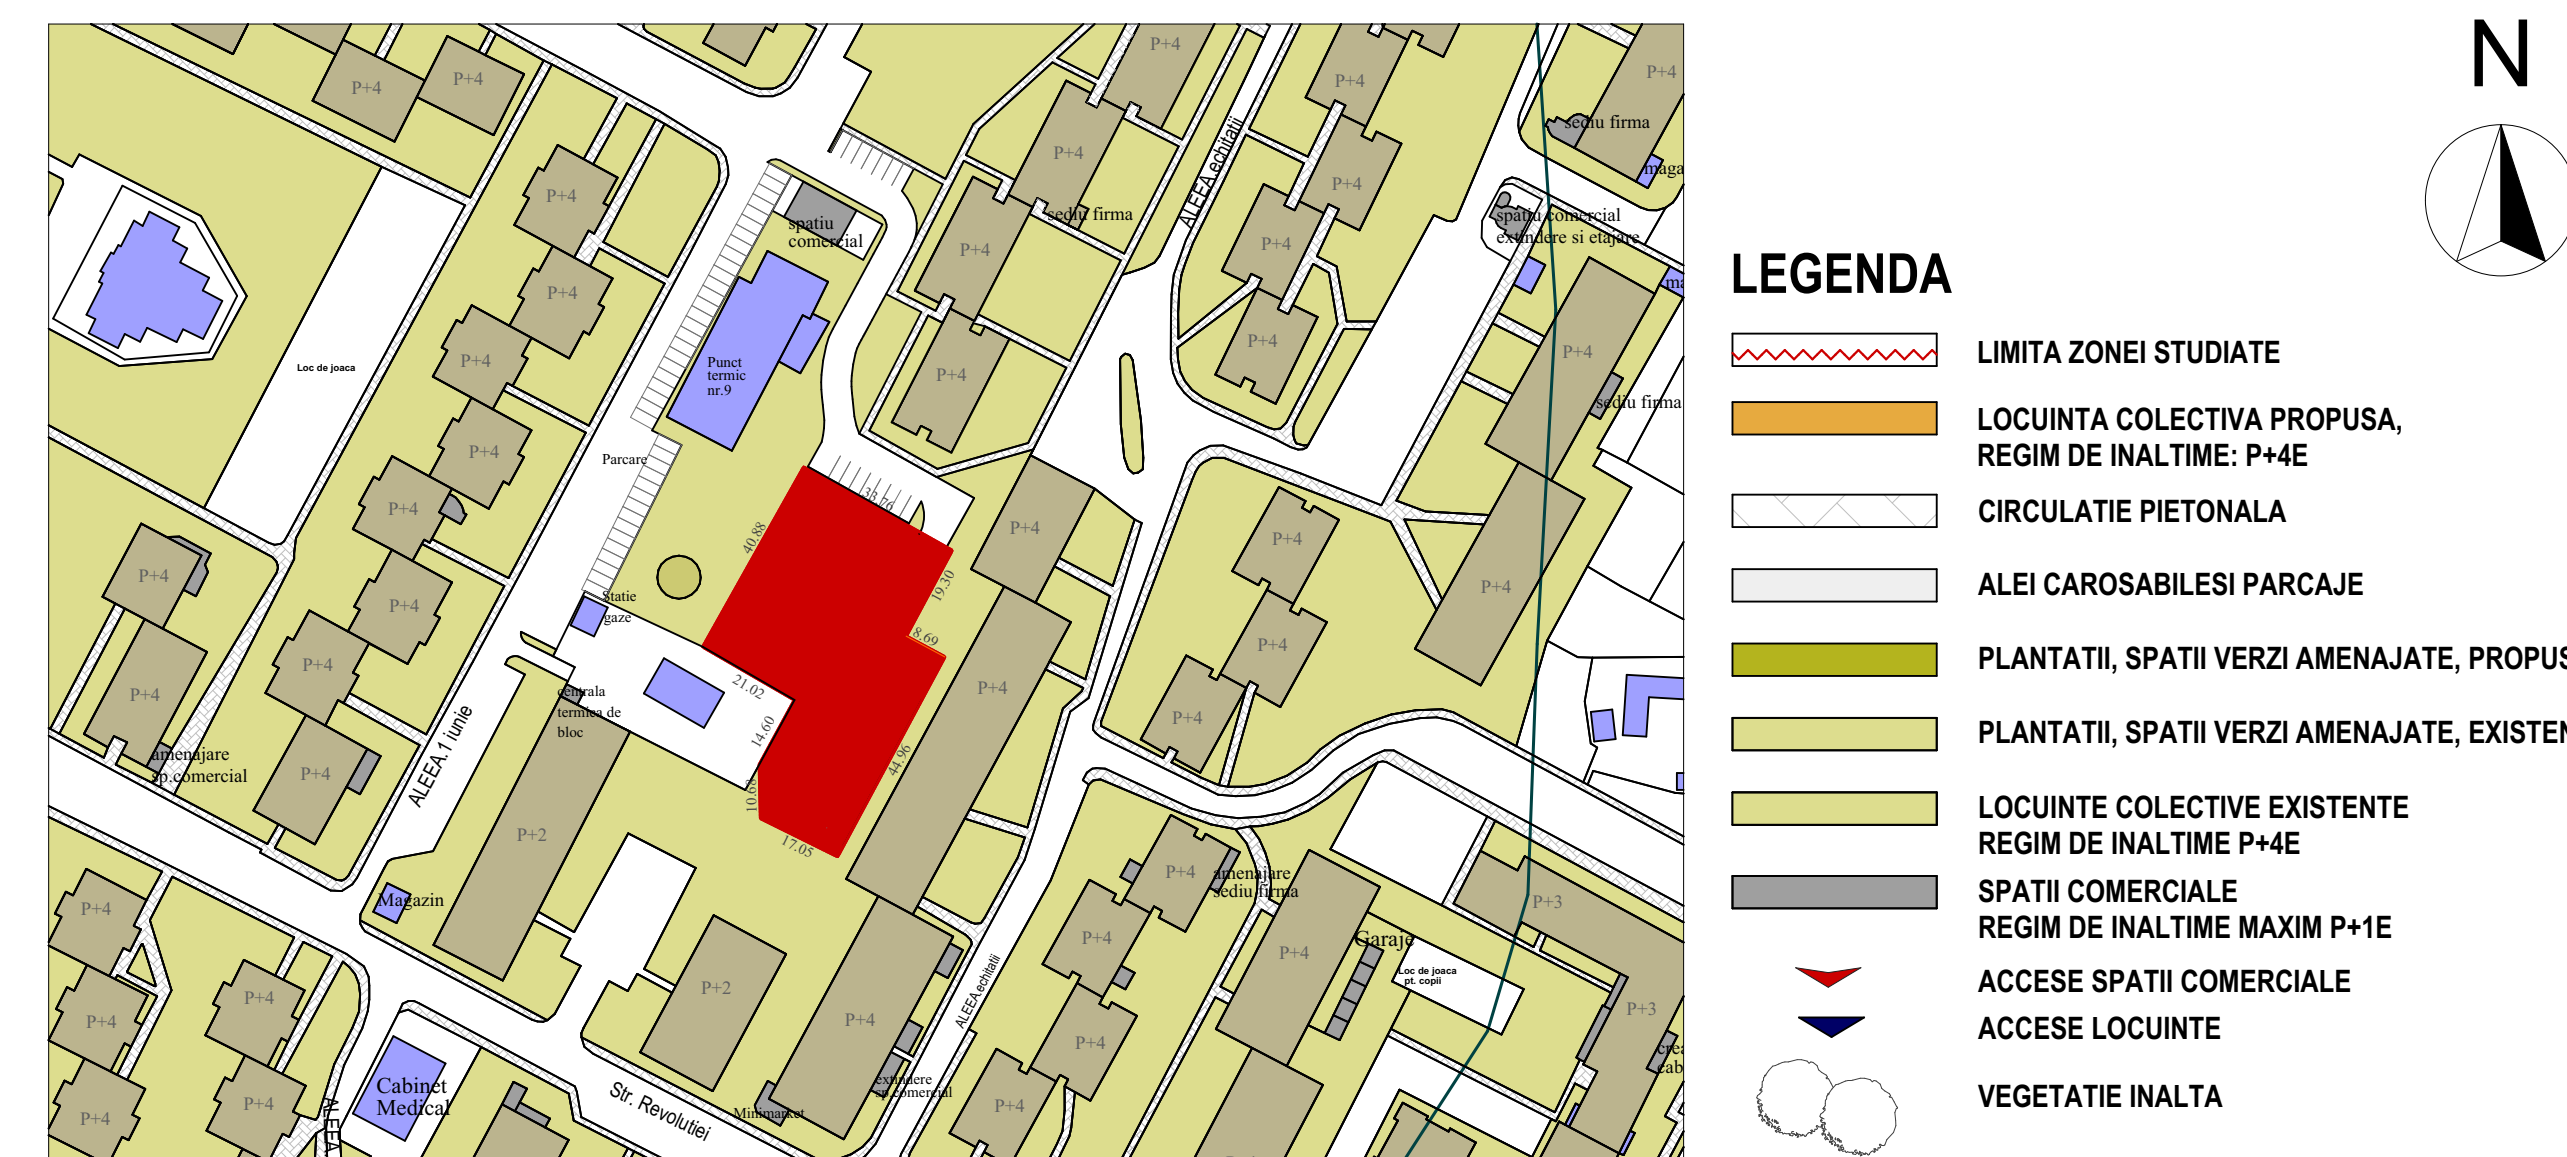

PLAN INCADRARE IN ZONA



PLAN DE SITUATIE