


PRIMARIA MUNICIPIULUI FOCSANI

Data anunțului: 20.08.2019

CONSULTARE ASUPRA
PROPUNERILOR PRELIMINARE
PLAN URBANISTIC ZONAL

Cartier rezidential locuinte
individuale
FOCSANI, jud. Vrancea, str. Cotesti
nr. 101

Inițiator:
SC GENERAL CONSTRUCT SA
Proiectant:
ARHIPLUS SRL Focsani str Cuza Voda
nr. 68

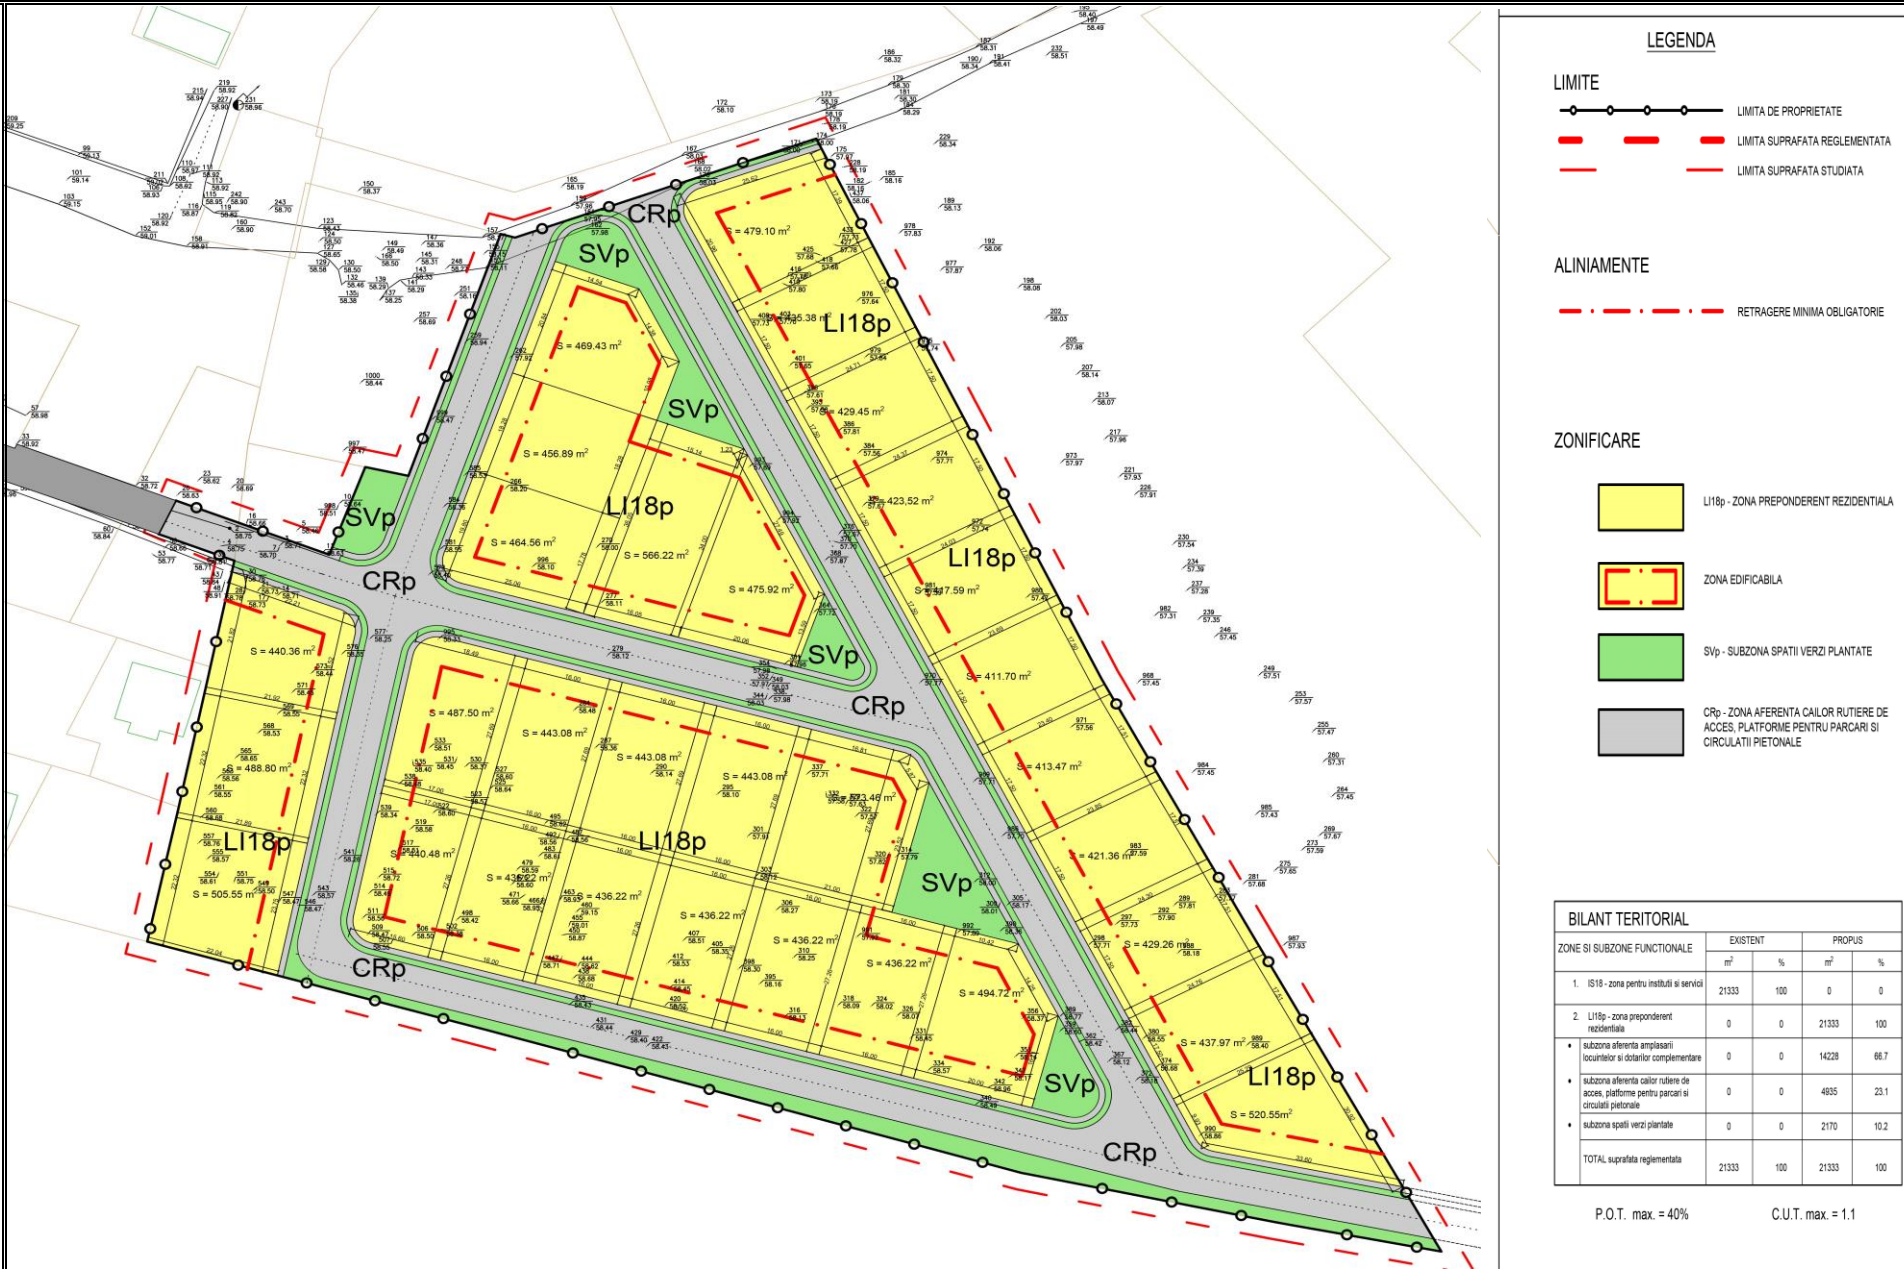

PUBLICUL ESTE INVITAT SĂ TRANSMITĂ OBSERVAȚII
asupra documentelor expuse/ disponibile la sediul PRIMĂRIEI MUNICIPIULUI FOCSANI
în perioada 20.08.2019– 2.09.2019 intre orele 12.00-16.00 (luni - joi)
12.00-13.30 (vineri)

Persoana responsabilă cu informarea și consultarea publicului: Ramona Ivan – Inspector urbanism.
Adresa: mun. Focsani, str. Imitrie Cantemir nr. 1 bis, telefon 0237-236000 interior 308, e-mail primarie@focsani.info
Observațiile sunt necesare în vederea aprobarii Planului Urbanistic Zonal.
Răspunsul la observațiile transmise va fi afisat pe site-ul Primăriei.
Etaple preconizate pentru consultarea publicului până la aprobarea planului:
- consultare in etapa de analiza a documentatiei in vederea emiterii deciziei de incadrare a APM.