

PRIMARIA MUNICIPIULUI FOCSANI

Data anunțului: 14.02.2019


CONSULTARE ASUPRA PROPUNERILOR PRELIMINARE PLAN URBANISTIC ZONAL

ATRAGERE TEREN ÎN INTRAVILAN A SUPRAFETEI DE 23194 mp PENTRU CONSTRUIRE LOCUINTE SI DOTARI COMPLEMENTARE

extravilan FOCSANI, jud. Vrancea,
T22, p 62/1, 62/13, 62/14, 62/15, 27/1

Inițiator: LEU LILIANA-RAMONA

Elaborator : SC arhiGrafic SRL,
Focsani str Cuza Voda nr. 68

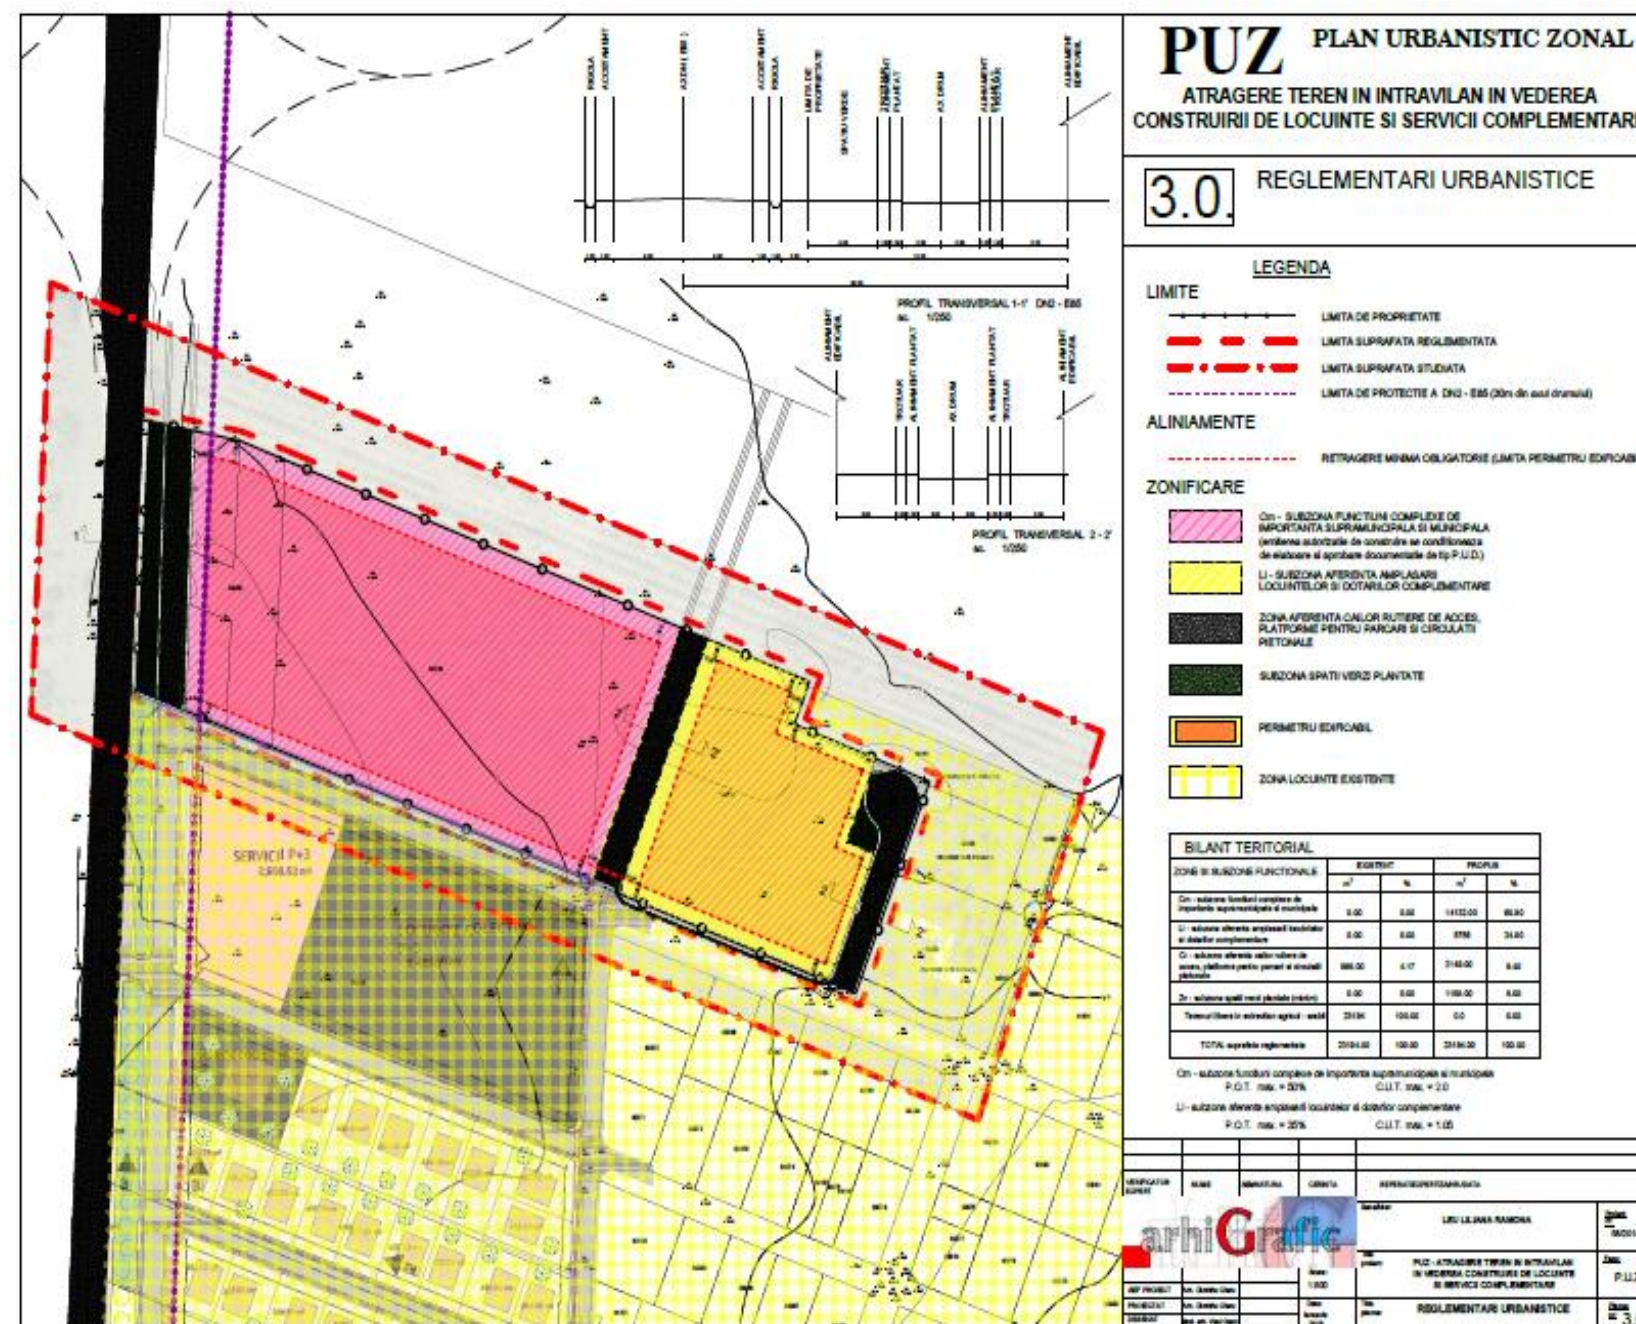

PUBLICUL ESTE INVITAT SĂ TRANSMITĂ OBSERVAȚII
asupra documentelor expuse/ disponibile la sediul PRIMARIEI MUNICIPIULUI FOCSANI

în perioada 14.02.2019– 05.03.2019 intre orele 12.00-16.00 (luni - joi)
12.00-13.30 (vineri)

Persoana responsabilă cu informarea și consultarea publicului: LAURENTIU Mirel ISPAS – Inspector urbanism.
Adresa: mun. Focsani, str. Imitrie Cantemir nr. 1 bis, telefon 0237-236000 interior 308, e-mail primarie@focsani.info
Observațiile sunt necesare în vederea aprobarii Planului Urbanistic Zonal.
Răspunsul la observațiile transmise va fi afisat pe site-ul Primariei.
Etapele preconizate pentru consultarea publicului până la aprobarea planului:
- consultare in etapa de analiza a documentatiei in vederea emiterii deciziei de incadrare a APM.