

PRIMĂRIA MUNICIPIULUI FOCSANI

Data anunțului 03.08.2016

INTENTIE DE ELABORARE PLAN URBANISTIC ZONAL

Lucrare: CONSTRUIRE LOCUINTE COLECTIVE P+4E, SPATIU
COMERCIAL, CREARE ACCES SI PARCARI

Inițiatori: USURELU CATALIN VALERIU si USURELU CORINA

Amplasament : Mun.Focsani, Cartier SUD, T- 205 , P-11236

Elaborator: CABINET INDIVIDUAL DE ARHITECTURĂ
ARH. FLORIN MÂNDRU FOCSANI

**PUBLICUL ESTE INVITAT SĂ TRANSMITĂ
OBSERVAȚII si PROPUNERI**

**privind intentia de elaborare a planului urbanistic zonal
in perioada 03.08.2016-15.08.2016**

**Persoana responsabilă cu informarea și consultarea publicului:
CRISTINA ANASTASIU, INSPECTOR URBANISM**

-Adresa: Str. DIMITRIE CANTEMIR, nr. 1 bis,

-telefon 0237 236000, e-mail: primarie@focsani.info

Observatiile sunt necesare in vederea stabilirii cerintelor de elaborare.

Răspunsul la observațiile transmise va fi afișat la


sediul Primăriei, în perioada 15.08.2016 - 30.08.2016

Etapele preconizate pentru consultarea publicului pana la aprobarea planului:

- informarea publicului prin panoul de prezentare: 05.08.2016

- publicarea anuntului pe site-ul Primariei Municipiului Focsani - <http://focsani.info/>

- primirea observatiilor si solutionarea acestora: 03.08.2016 - 30.08.2016 si dupa.

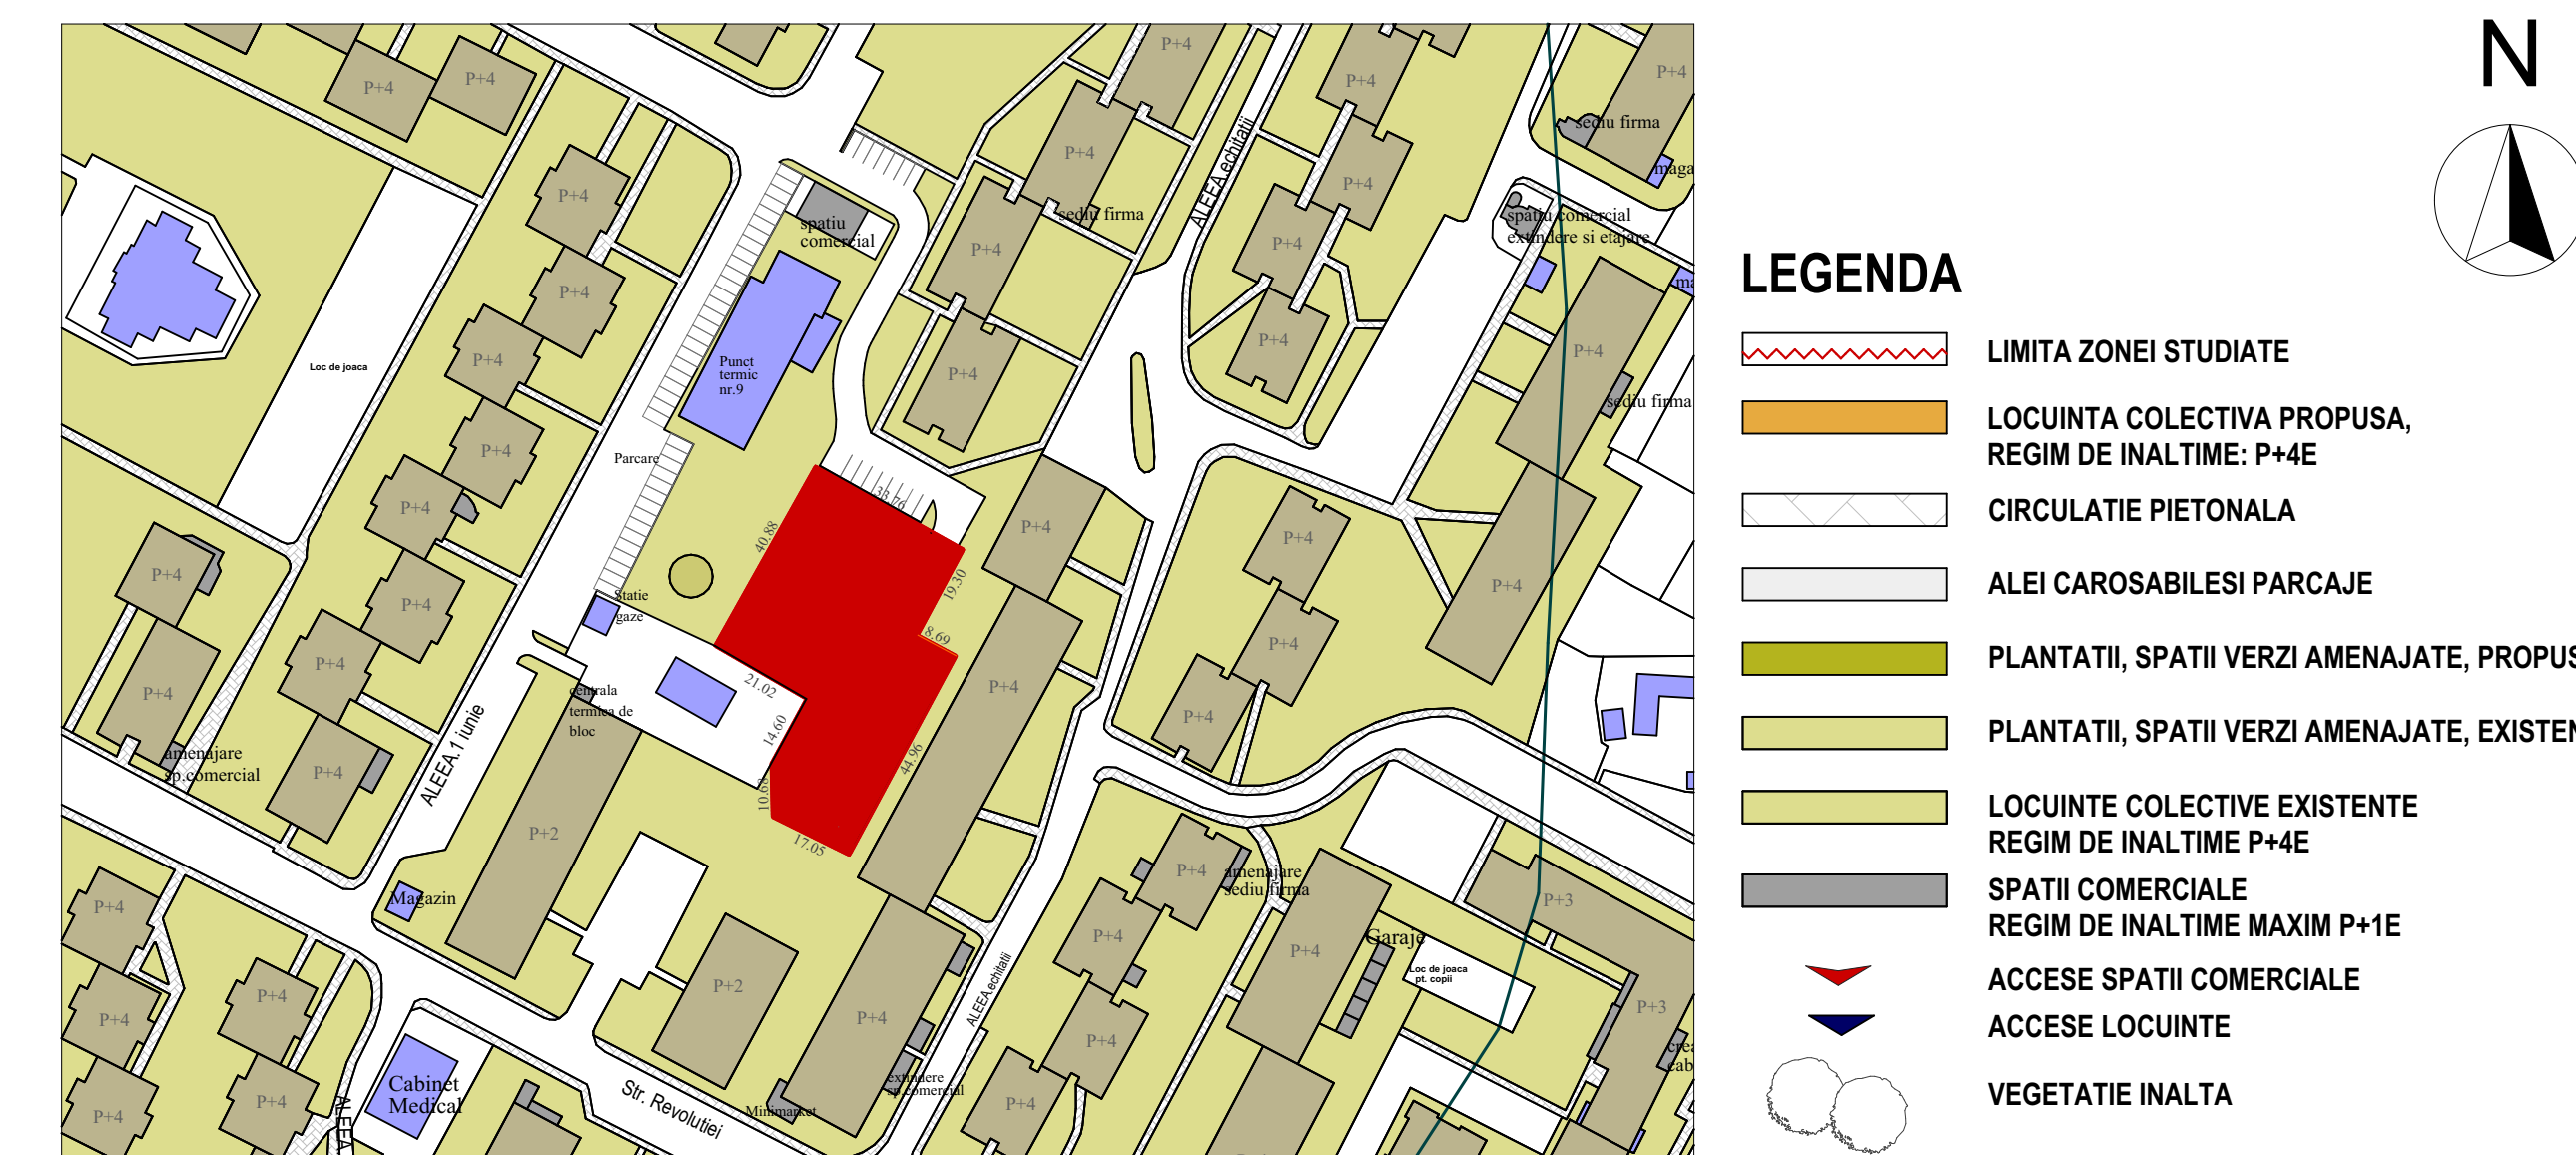

PLAN INCADRARE IN ZONA



PLAN DE SITUATIE