

PRIMARIA MUN. FOCSANI



Data anuntului: 25.10.2017

CONSULTARE ASUPRA PROPUNERILOR PRELIMINARE PLAN URBANISTIC ZONAL

Argumentare: Se doreste extinderea cartierului de locuinte prin atragerea in intravilan a suprafetei de 51631 mp si lotizarea acesteia, in mun. Focsani, T. 22, P. 27/1, 62/1, 62/9

**Initiator : BEJENARU OVIDIU-ALEXANDRU si
MONICA-ELENA, MARTIS ION si IOANA**

Elaborator : S.C. GLOBAL PROIECT S.R.L. - Focsani
Str. 1 Decembrie 1918, nr. 17, ap. 2
Tel. : 0237 232 777

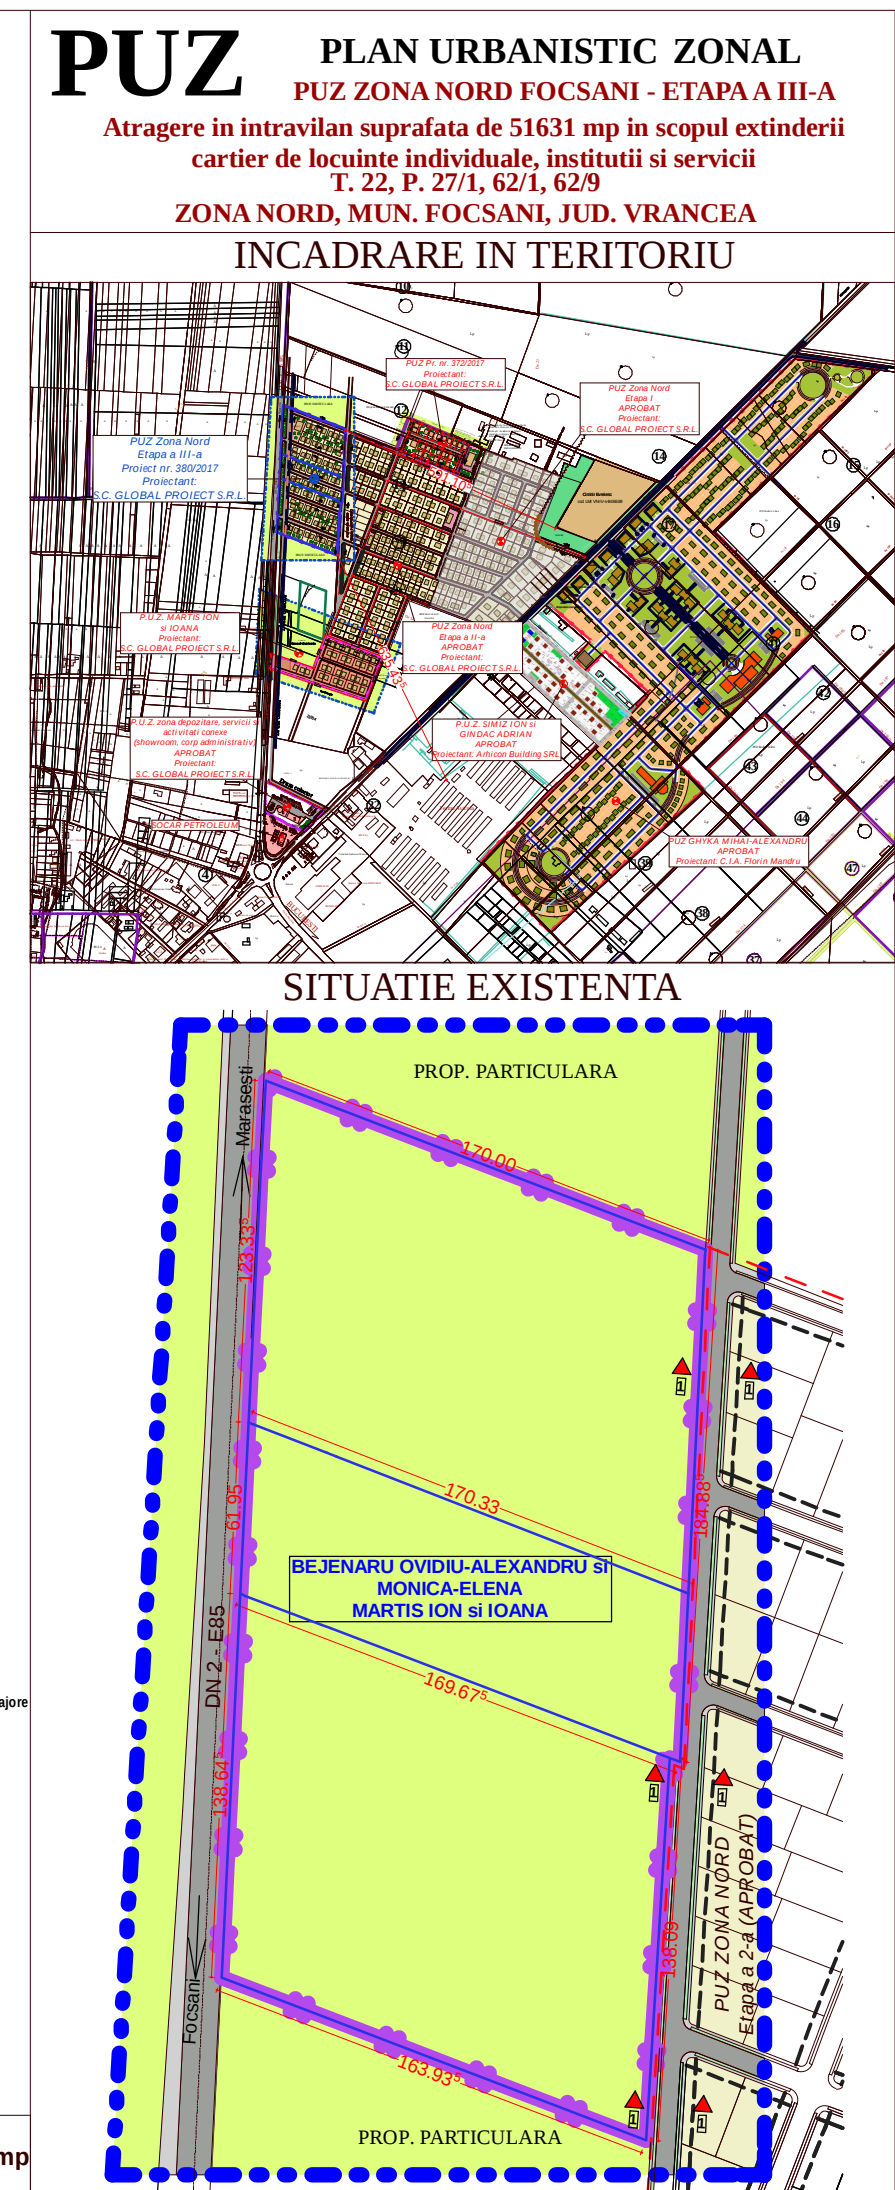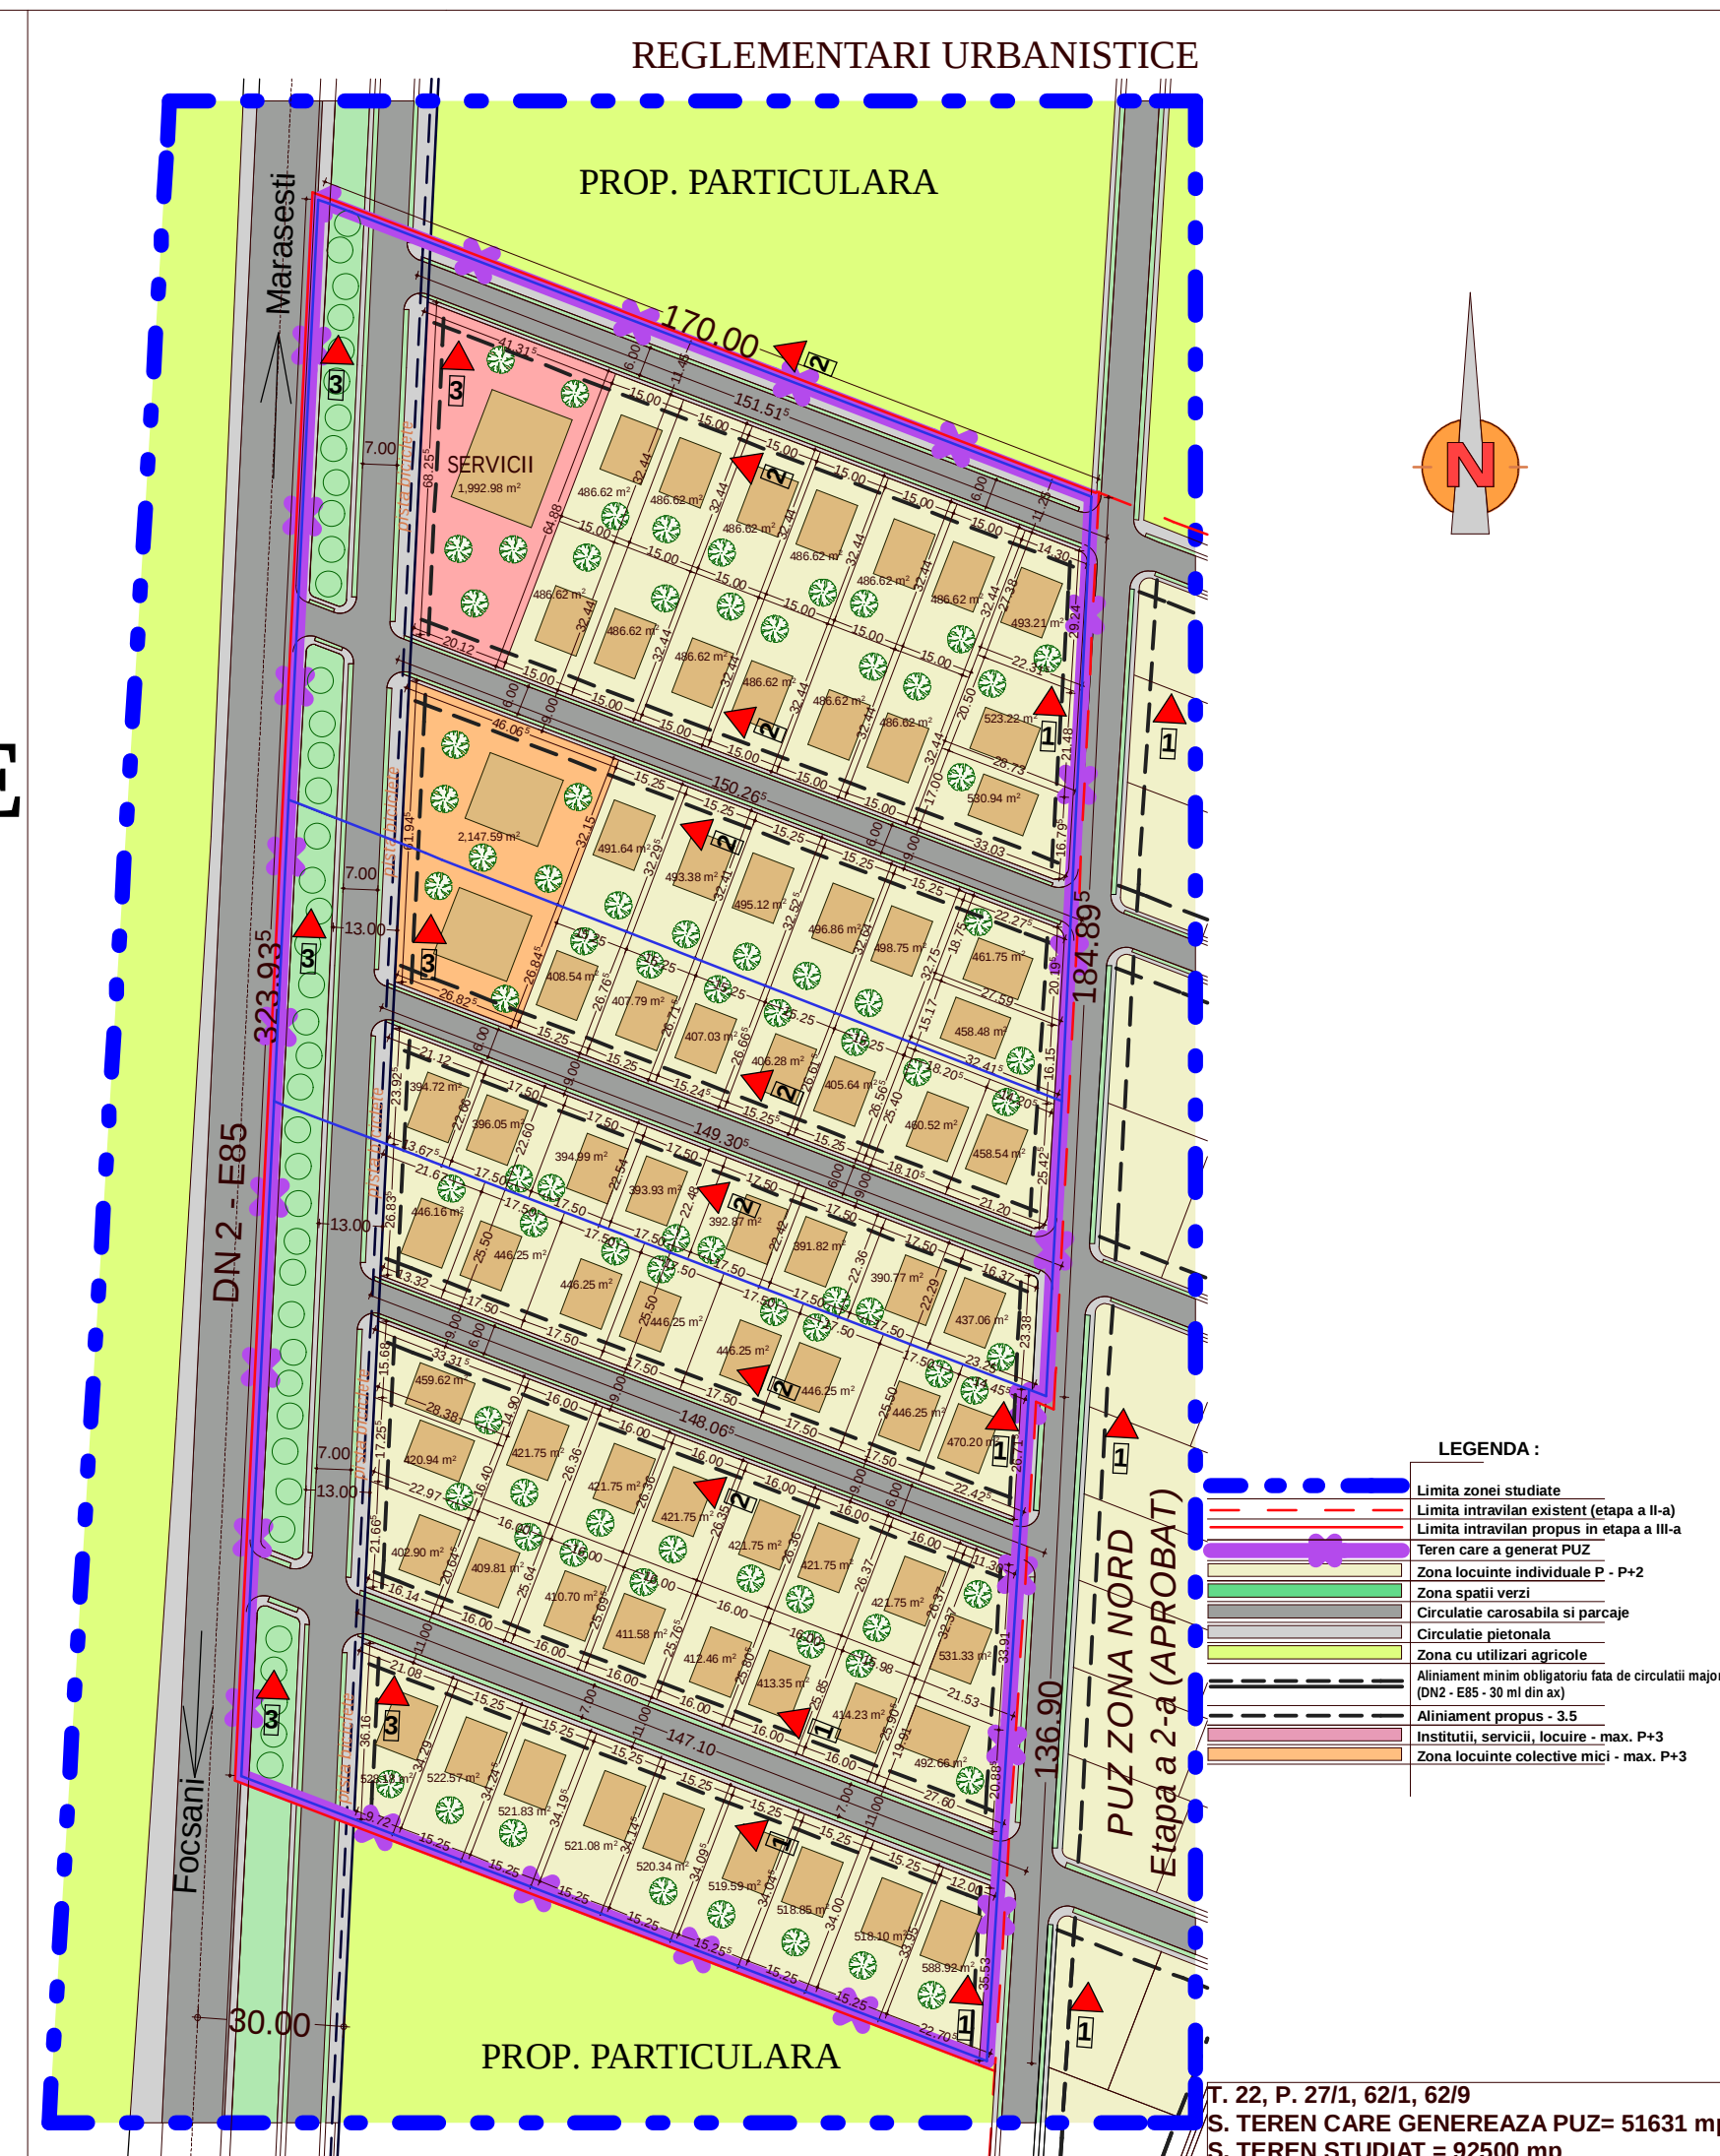

PUBLICUL ESTE INVITAT SA TRANSMITA OBSERVATII
asupra documentelor expuse / disponibile la sediul PRIMARIEI MUN. FOCSANI
Biroul de Urbanism,
in perioada 25.10.2017 - 13.11.2017, intre orele: 12:00 - 16:00 (luni-joi)
12:00 - 13:30 (vineri)

Raspunsul la observatiile transmise va fi afisat la sediul Primariei, in perioada 25.10.2017 - 13.11.2017.

Persoana responsabila cu informarea si consultarea publicului:

ING. MOGDA LUMINITA: SEF SERVICIU URBANISM

Adresa : mun. Focsani, Bd. Dimitrie Cantemir, nr. 1bis, tel. 0237 236000, email: primarie@focsani.info