

PRIMARIA MUN. FOCSANI

Data anuntului: 25.10.2017

CONSULTARE ASUPRA PROPUNERILOR PRELIMINARE PLAN URBANISTIC ZONAL

Argumentare: Se doreste atragerea in intravilan a suprafetei de 21731 mp si lotizarea acesteia pentru construire cartier de locuinte, in mun. Focsani, T. 22, P. 27/1, 62/4, 62/6, 62/1, 62/5

Initiator : MARTIS ION si IOANA

Elaborator : S.C. GLOBAL PROIECT S.R.L. - Focsani
Str. 1 Decembrie 1918, nr. 17, ap. 2
Tel. : 0237 232 777


PUBLICUL ESTE INVITAT SA TRANSMITA OBSERVATII
asupra documentelor expuse / disponibile la sediul PRIMARIEI MUN. FOCSANI
Biroul de Urbanism,
in perioada 25.10.2017 - 13.11.2017, intre orele: 12:00 - 16:00 (luni-joi)
12:00 - 13:30 (vineri)

Raspunsul la observatiile transmise va fi afisat la sediul Primariei, in perioada 25.10.2017 - 13.11.2017.

Persoana responsabila cu informarea si consultarea publicului:

ING. MOGDA LUMINITA: SEF SERVICIU URBANISM

Adresa : mun. Focsani, Bd. Dimitrie Cantemir, nr. 1bis, tel. 0237 236000, email : primarie@focsani.info

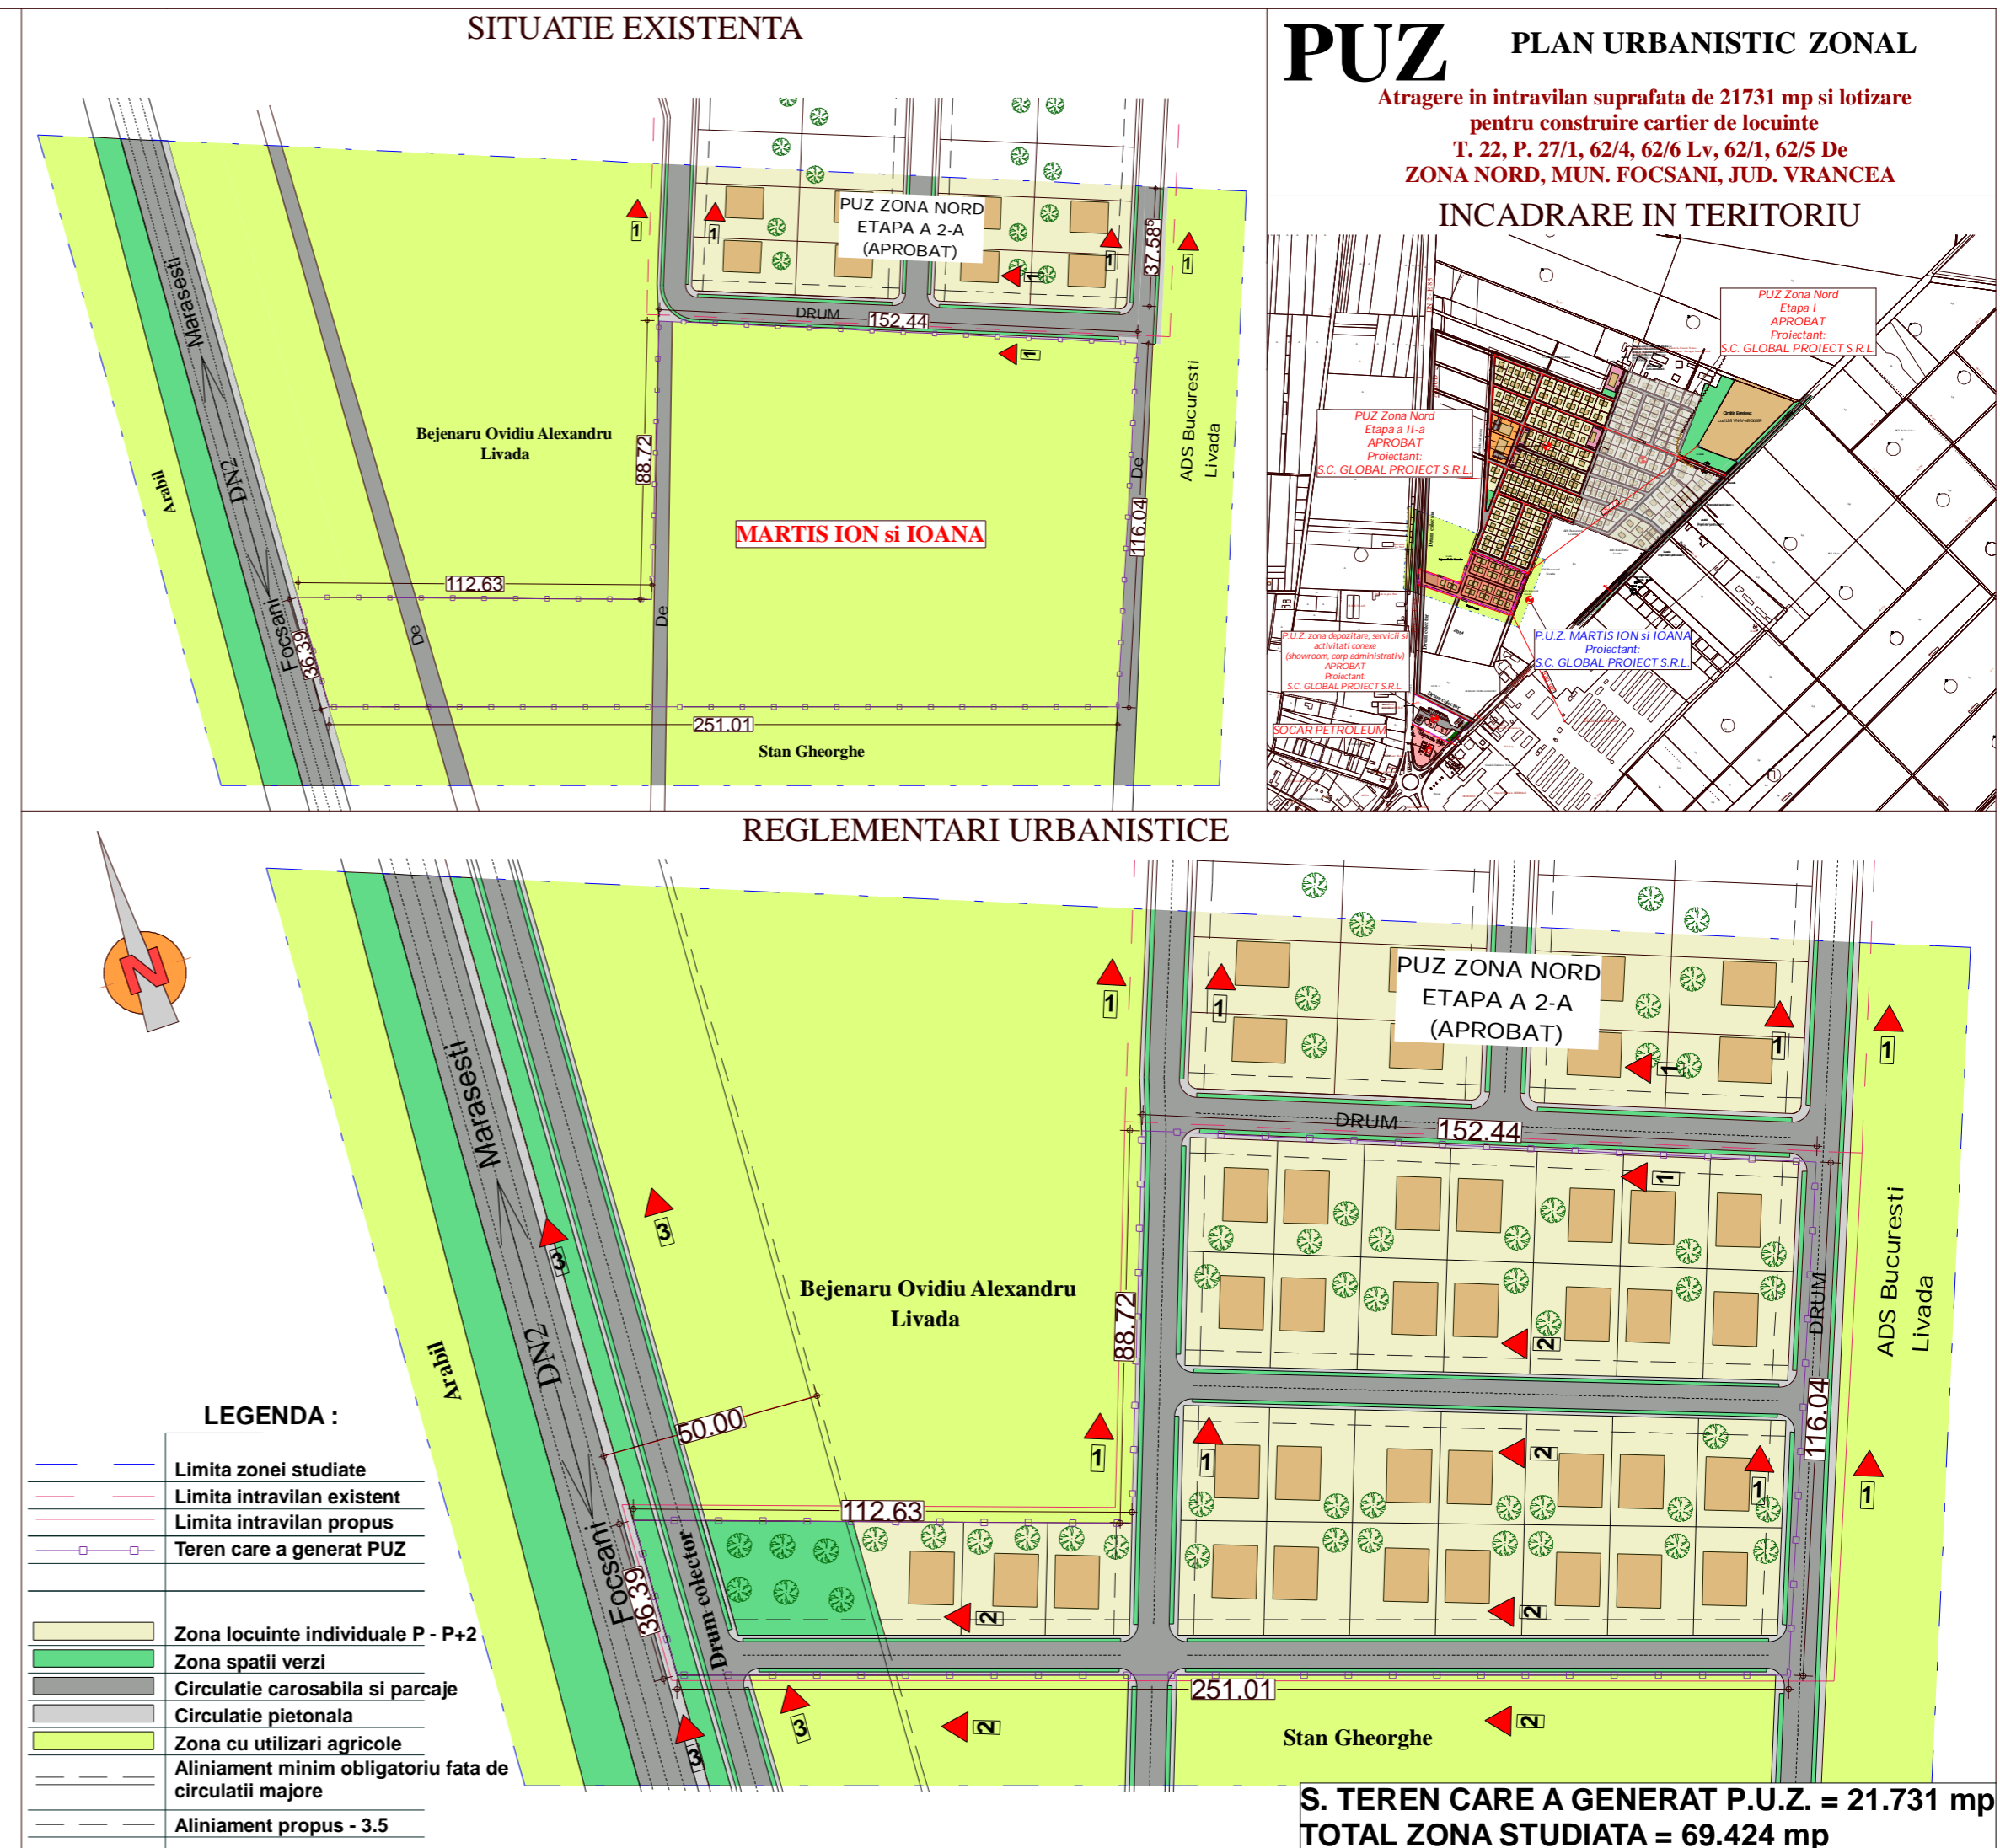

PUZ PLAN URBANISTIC ZONAL

Atragere in intravilan suprafata de 21731 mp si lotizare pentru construire cartier de locuinte
T. 22, P. 27/1, 62/4, 62/6 Lv, 62/1, 62/5 De
ZONA NORD, MUN. FOCSANI, JUD. VRANCEA

INCADRARE IN TERITORIU