

PRIMARIA MUNICIPIULUI FOCSANI


Data anunțului: 24.12.2019

CONSULTARE ASUPRA INTENȚIEI DE ELABORARE PLAN URBANISTIC ZONAL

„ATRAGERE TEREN ÎN INTRAVILAN ÎN SUPRAFAȚA DE
5708 mp SI REGLEMENTARI-CONSTRUIRE BAZA SPORTIVA
TENIS” extravilan FOCSANI, jud. Vrancea,
T22, p 27/1, 62/4, 62/9, 62/1, 62/8

Inițiator: GB TENIS TEAM SRL prin BUCUROIU RAZVAN
ALEXANDRU

Argumentare : Se dorește atragerea în intravilan a
terenului în vederea realizării unei BAZE SPORTIVE DE
TENIS.

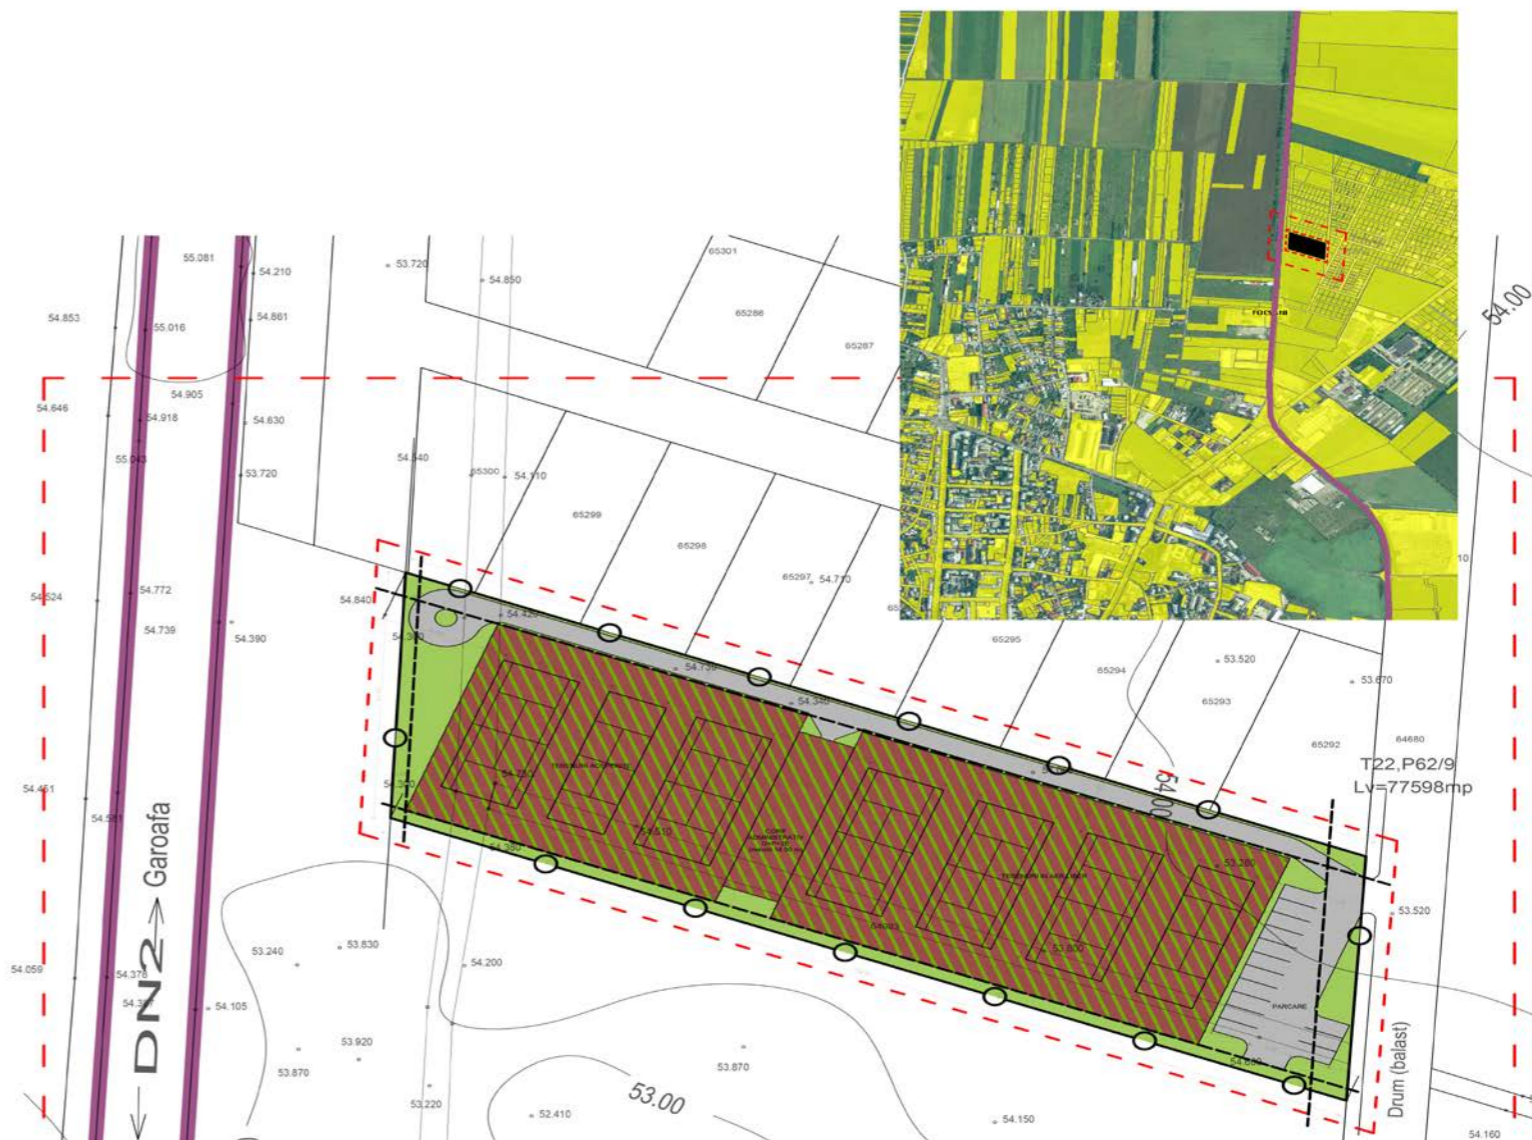

PUBLICUL ESTE INVITAT SĂ TRANSMITĂ OBSERVAȚII ȘI PROPUNERI PRIVIND INTENȚIA DE ELABORARE A PLANULUI URBANISTIC ZONAL

în perioada 24.12.2019– 22.01.2020, între orele 12.00-16.00 (luni - joi)
12.00-13.30 (vineri)

Persoana responsabilă cu informarea și consultarea publicului: Ramona IVAN – Inspector urbanism.

Adresa: mun. Focsani, str. Dimitrie Cantemir nr. 1 bis, telefon 0237-236000 interior 308, **e-mail primarie@focsani.info**

Observațiile sunt necesare în vederea stabilirii cerințelor de elaborare/eliberării avizului de oportunitate.

Răspunsul la observațiile transmise va fi afișat pe site-ul Primăriei.

Etapele preconizate pentru consultarea publicului până la aprobarea planului:

- consultare în etapa de elaborare a propunerilor
- consultare în etapa de analiză a documentației în vederea emiterii deciziei de încadrare a APM.