


# PLAN URBANISTIC ZONAL

## REȚELE TEHNICO-EDILITARE

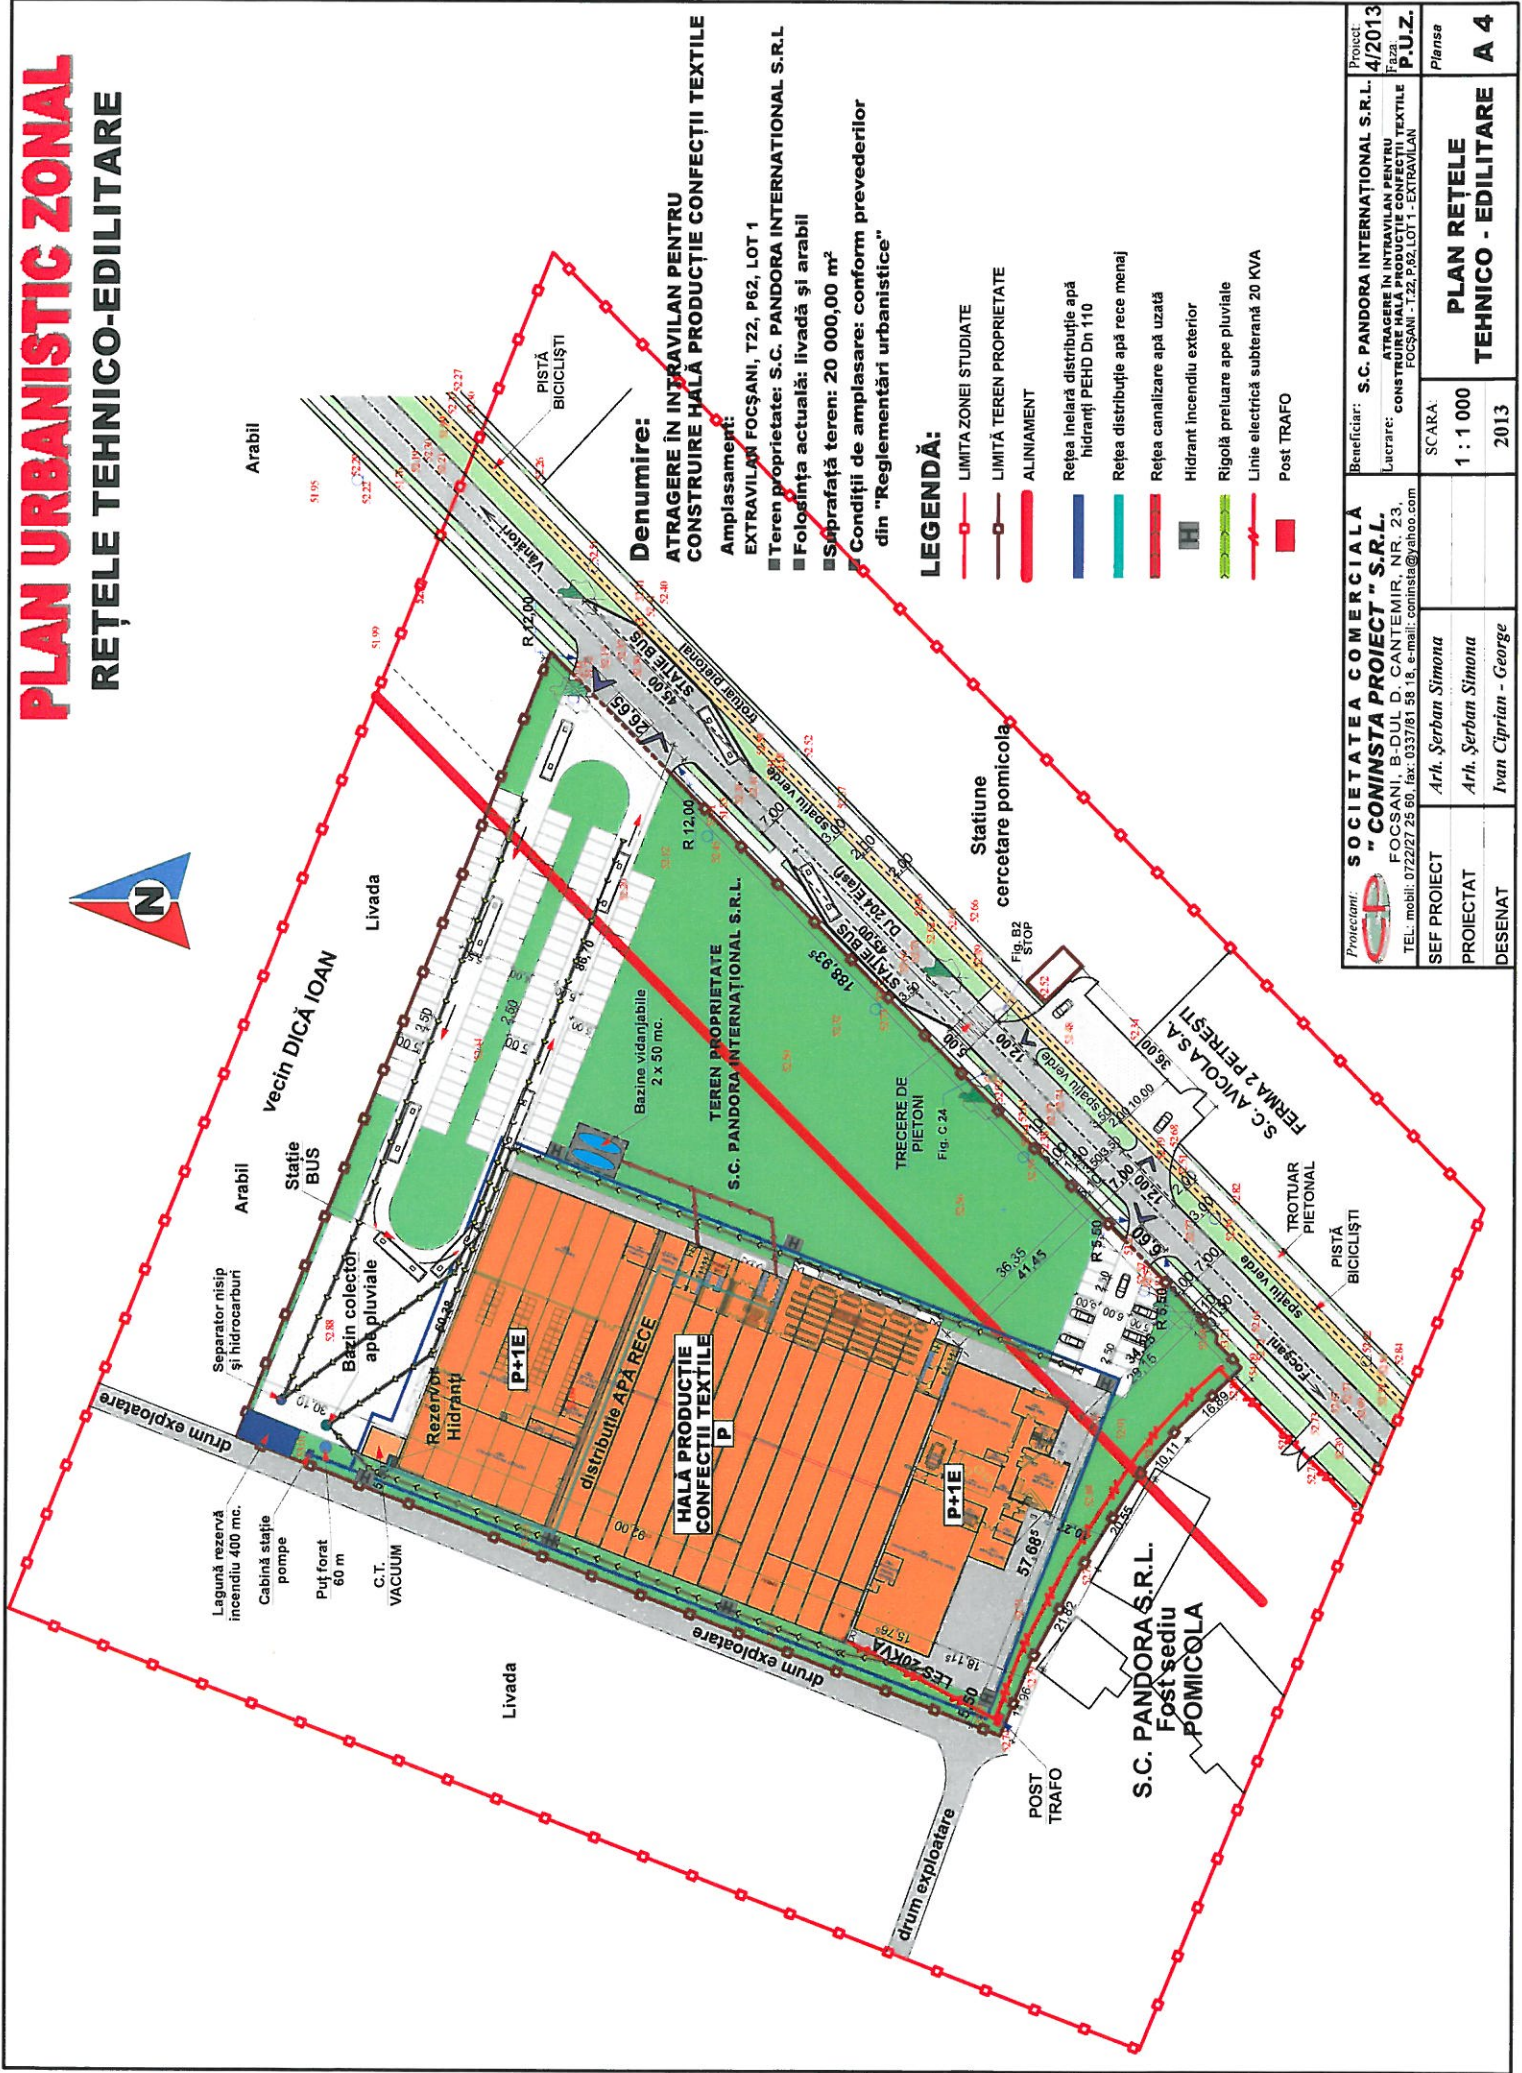

**Denumire:**  
**ATRAGERE ÎN INTRAVILAN PENTRU  
 CONSTRUIRE HALĂ PRODUCȚIE CONFECȚII TEXTILE**

- Amplasament:**
- EXTRAVILAN FOCSANI, T22, P62, LOT 1
  - Teren proprietate: S.C. PANDORA INTERNATIONAL S.R.L
  - Folosiința actuală: livadă și arabil
  - Suprafața teren: 20 000,00 m²
  - Condiții de amplasare: conform prevederilor din "Reglementări urbanistice"

### LEGENDĂ:

- LIMITA ZONEI STUDIATE
- LIMITĂ TEREN PROPRIETATE
- ALINIAMENT
- Rețea înelară distribuție apă hidranți PEHD Dn 110
- Rețea distribuție apă rece menaj
- Rețea canalizare apă uzată
- Hidrant incendiu exterior
- Rigolă preluare ape pluviale
- Linie electrică subterană 20 KVA
- Post TRAFEO

Proiectant:	SOCIETATEA COMERCIALA "CONINSTA PROJECT" S.R.L.
Beneficiar:	S.C. PANDORA INTERNATIONAL S.R.L.
Proiectat:	FOCSANI, B.DIUL D. CANTEMIR, NR. 23, TEL. mobil: 0722227.25.60, fax: 033781.58.18, e-mail: coninsta@yahoo.com
Dezatat:	Arh. Șerban Simona
Dezatat:	Arh. Șerban Simona
Dezatat:	Ivan Ciprian - George

SEF PROIECT	SCARA
PROIECTAT	1 : 1 000
DESENAT	2013

Proiect:	4/2013
Beneficiar:	S.C. PANDORA INTERNATIONAL S.R.L.
Lucrare:	ATRAGERE ÎN INTRAVILAN PENTRU CONSTRUIRE HALĂ PRODUCȚIE CONFECȚII TEXTILE
Faza:	P.U.Z.
Planșă	A 4

PLAN REȚELE TEHNICO - EDILITARE