


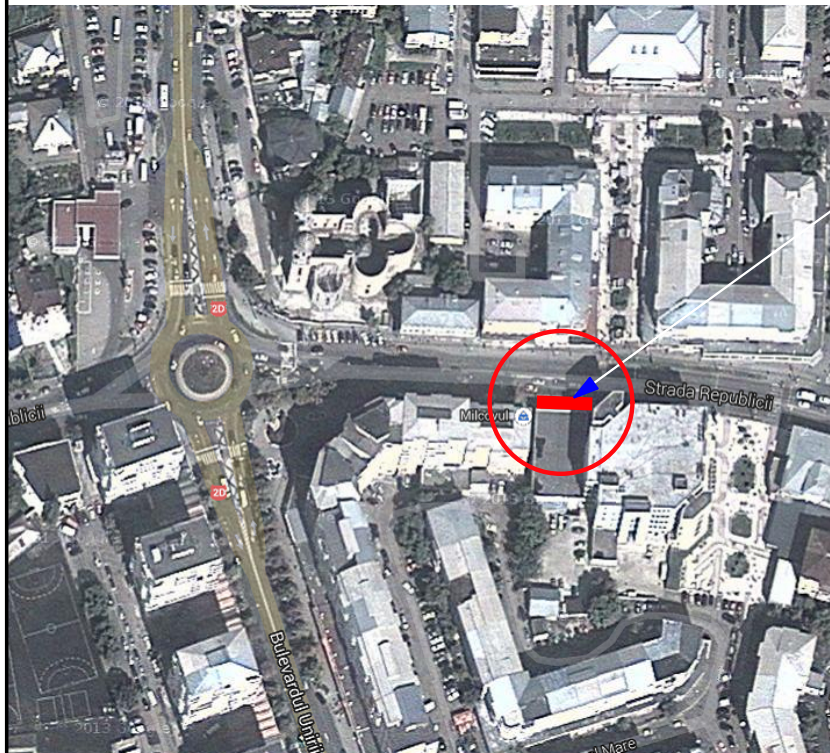


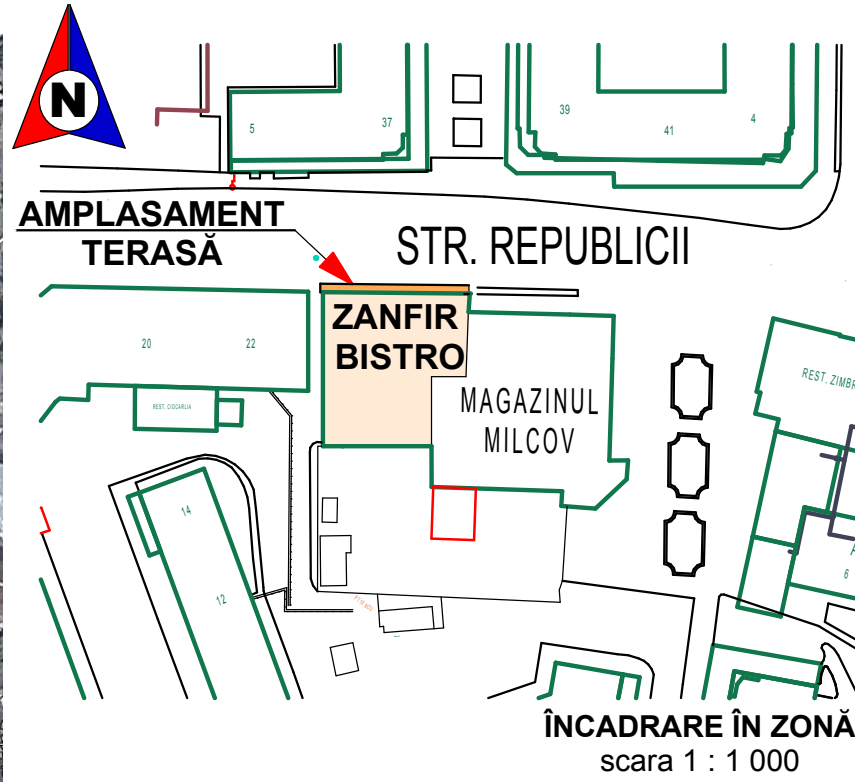


ÎNCADRARE ÎN TERITORIU
scara 1 : 2 000

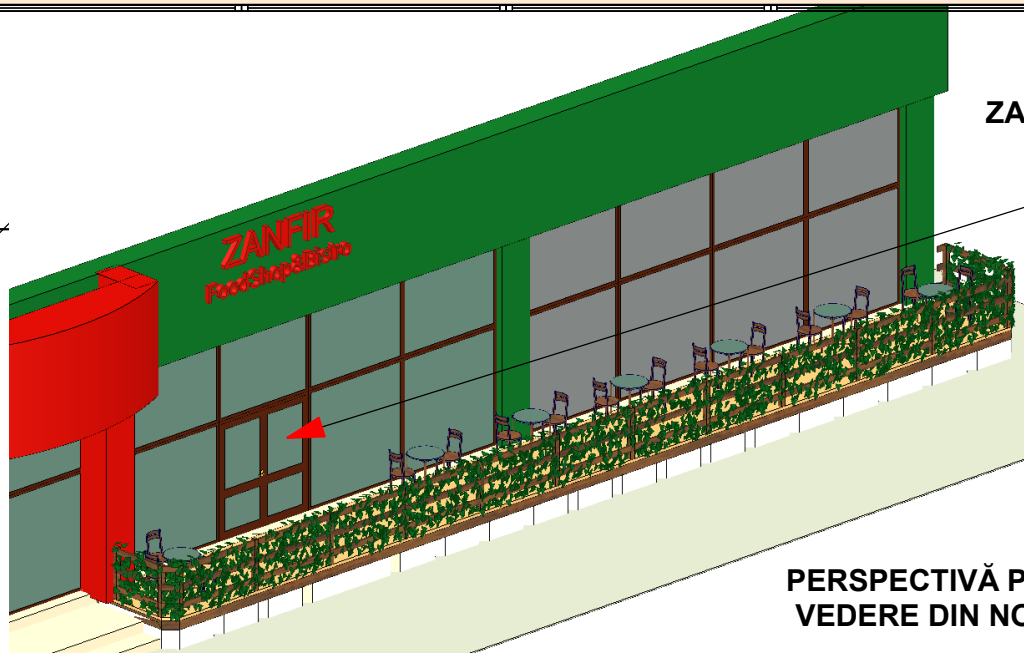

IMAGINE FOTOGRAPHICĂ
VEDERE DIN NORD-EST

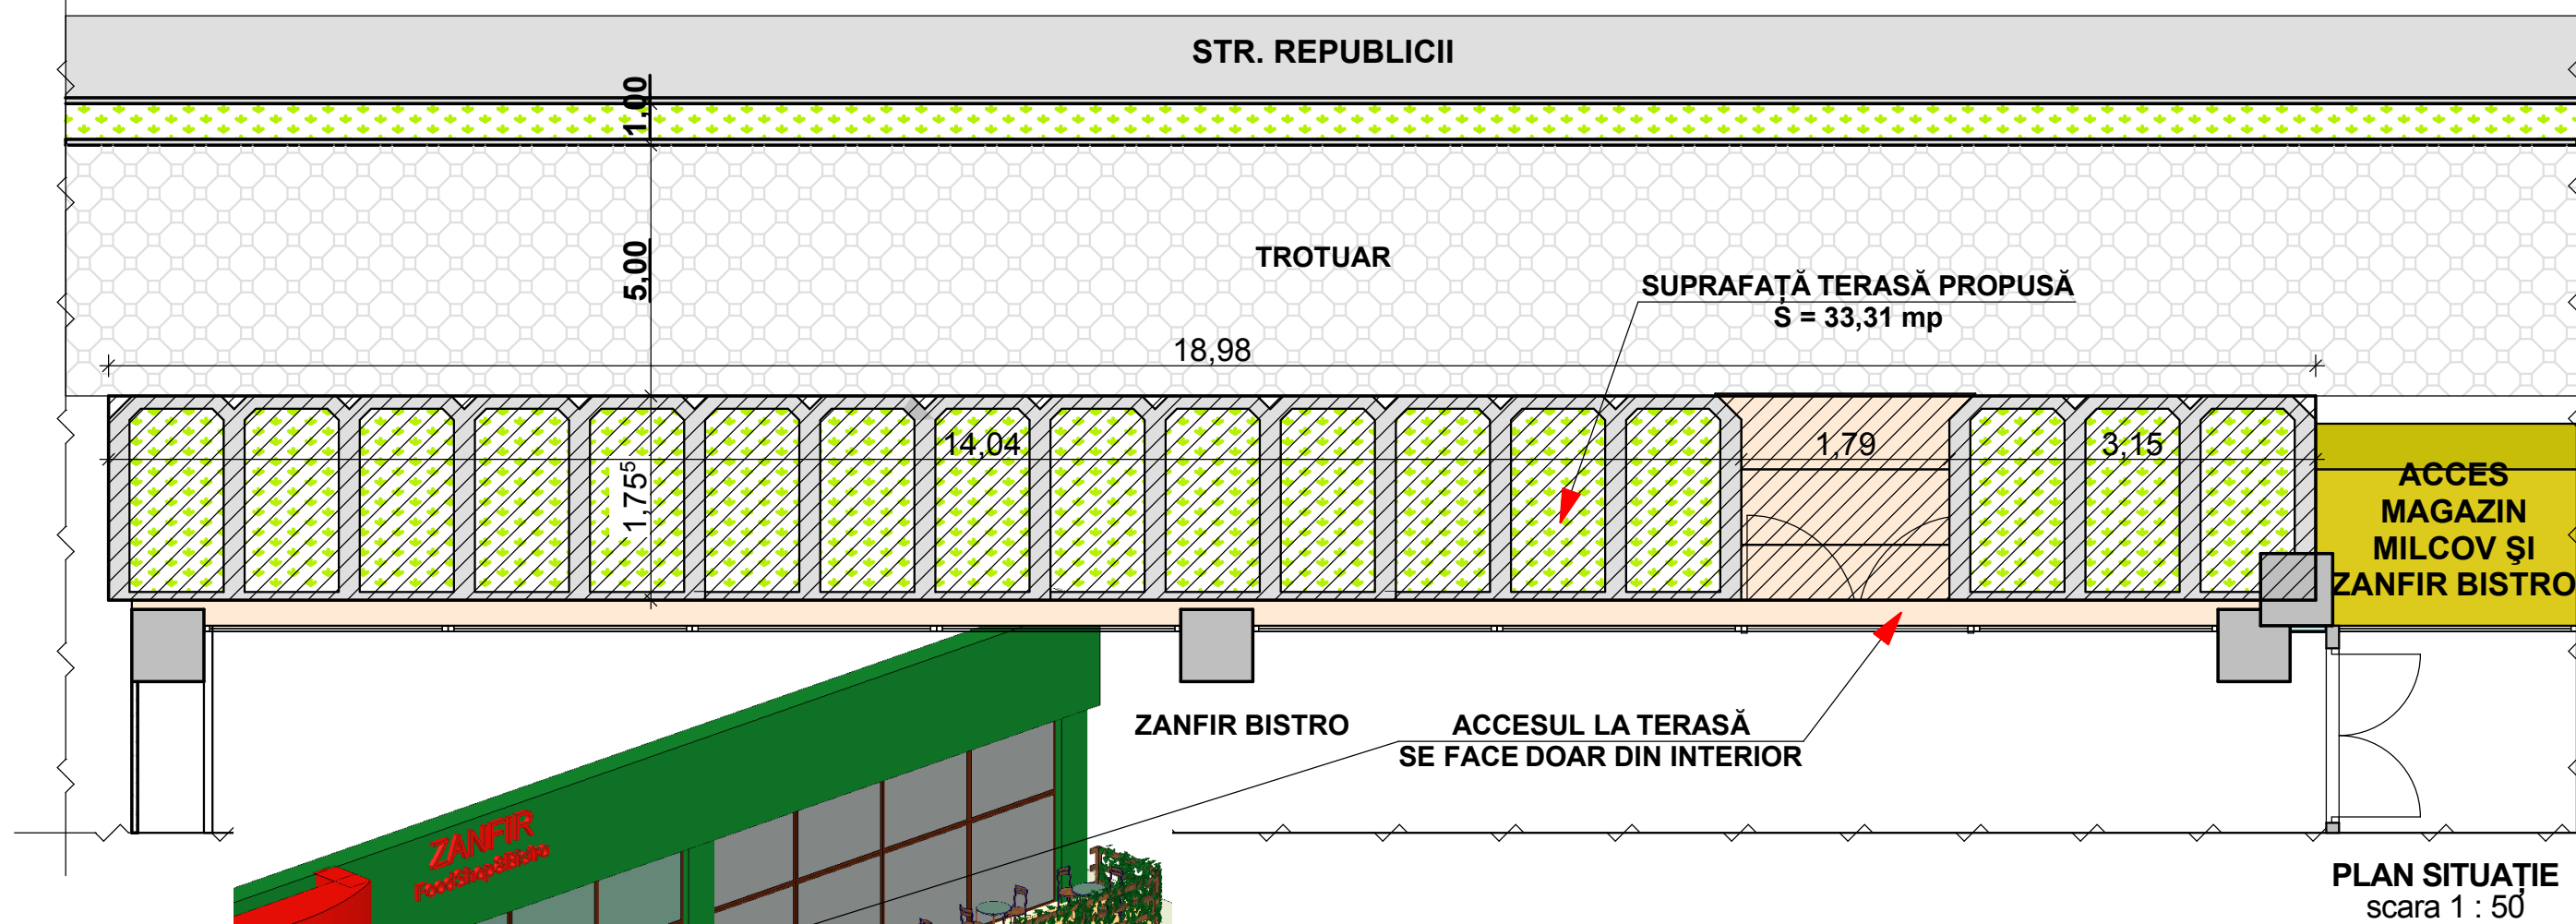

PERSPECTIVĂ PROPUȘĂ
VEDERE DIN NORD-EST

 Proiectant: SOCIETATEA COMERCIALĂ  CONINSTA CERT PROIECT " S.R.L. FOCSANI, B-DUL D. CANTEMIR, NR. 23, TEL mobil: 0722/27 25 60, fax: 0367/81 91 90, e-mail: contact@coninsta.ro			Beneficiar: ZANFIR BISTRO SNC Lucrare: CONSTRUIRE TERASĂ SEZONIERĂ (CONSTRUCȚIE PROVIZORIE) MUN. FOCSANI, STR. REPUBLICII, NR. 64, JUD. VRANCEA		Proiect: 28/2014 Faza: D.T.A.C. Planșa
ȘEF PROIECT	<i>Ing. Grigoroiu Paul</i>		SCARA: 1 : 50 1 : 1000 1 : 2000 PLAN SITUAȚIE	A 1	
PROIECTAT	<i>Ing. Grigoroiu Paul</i>				
ȘEF PR. ARHITECTURĂ	<i>Arh. Șerban Simona</i>				
DESENAT	<i>Ing. Chioseș Cristian</i>				
			2014		