

R O M Â N I A
JUDEȚUL VRANCEA
PRIMĂRIA MUNICIPIULUI FOCȘANI

DISPOZIȚIA Nr. 912
din 25 septembrie 2014

privind, stabilirea locurilor de afișaj electoral pentru
desfășurarea alegerilor pentru Președintele
României în anul 2014

Primarul Municipiului Focșani, județul Vrancea,
- având în vedere referatul serviciului administrație publică locală, agricultură, cadastru înregistrat la nr. 49493/24.09.2014 privind stabilirea locurilor de afișaj electoral pentru desfășurarea alegerilor pentru Președintele României în anul 2014;
- în conformitate cu art. 41 din Legea nr. 370/2004 pentru alegerea Președintelui României, republicată, cu modificările și completările ulterioare și a punctului nr. 43 din Programul Calendaristic pentru realizarea acțiunilor necesare pentru alegerea Președintelui României în anul 2014 aprobat prin Hotărârea Guvernului nr. 521/2014;
- având în vedere Decizia nr. 10/15.09.2014 a Biroului Electoral Central;
- în temeiul art. 63, alin. (2), art. 68, alin. (1), art. 115, alin.(1), lit. a) din Legea nr. 215/2001, privind administrația publică locală, republicată, cu modificările și completările ulterioare,

DISPUNE:

Art.1. Se stabilesc locurile de afișaj electoral pentru desfășurarea alegerilor pentru Președintele României în anul 2014, în următoarele zone ale municipiului Focșani, conform amplasamentelor – anexele nr. 1-7, care fac parte integrantă din prezenta dispoziție:

- | | | | |
|----|-----------------------|--|------------|
| 1. | Str. Prof. Longinescu | -vis-a-vis de Direcția de Statistică județul Vrancea | 45 panouri |
| 2. | Bdul. Republicii | - intersecție cu bdul. Independenței (Catedrală) | 45 panouri |
| 3. | Bdul. Unirii | - în fața Sălii Sporturilor | 45 panouri |
| 4. | Bdul.București | - în fața Băncii Transilvania din cartierul Sud | 45 panouri |
| 5. | Ale. Căminului | - complex comercial „Bahne” | 45 panouri |
| 6. | Str. Mărășești | - intersecția cu bdul. Independenței | 45 panouri |
| 7. | Cartier Mîndrești | - str. Lăcrămioarei nr. 19 | 45 panouri |


Art. 2. Prezenta dispoziție va fi comunicată de către serviciul administrație publică locală, agricultură, cadastru pentru a fi adusă la îndeplinire de Direcția de Dezvoltare Servicii Publice Focșani și Poliția Locală a municipiului Focșani.

Ing. Decebal Bacinschi



Anexa nr. 4
la Dispozitia Primarului nr. 912 din 25.09.2018

Amplasament:
Str. Longinescu vis a vis de Directia de Statistica
- 45 PANOURI -

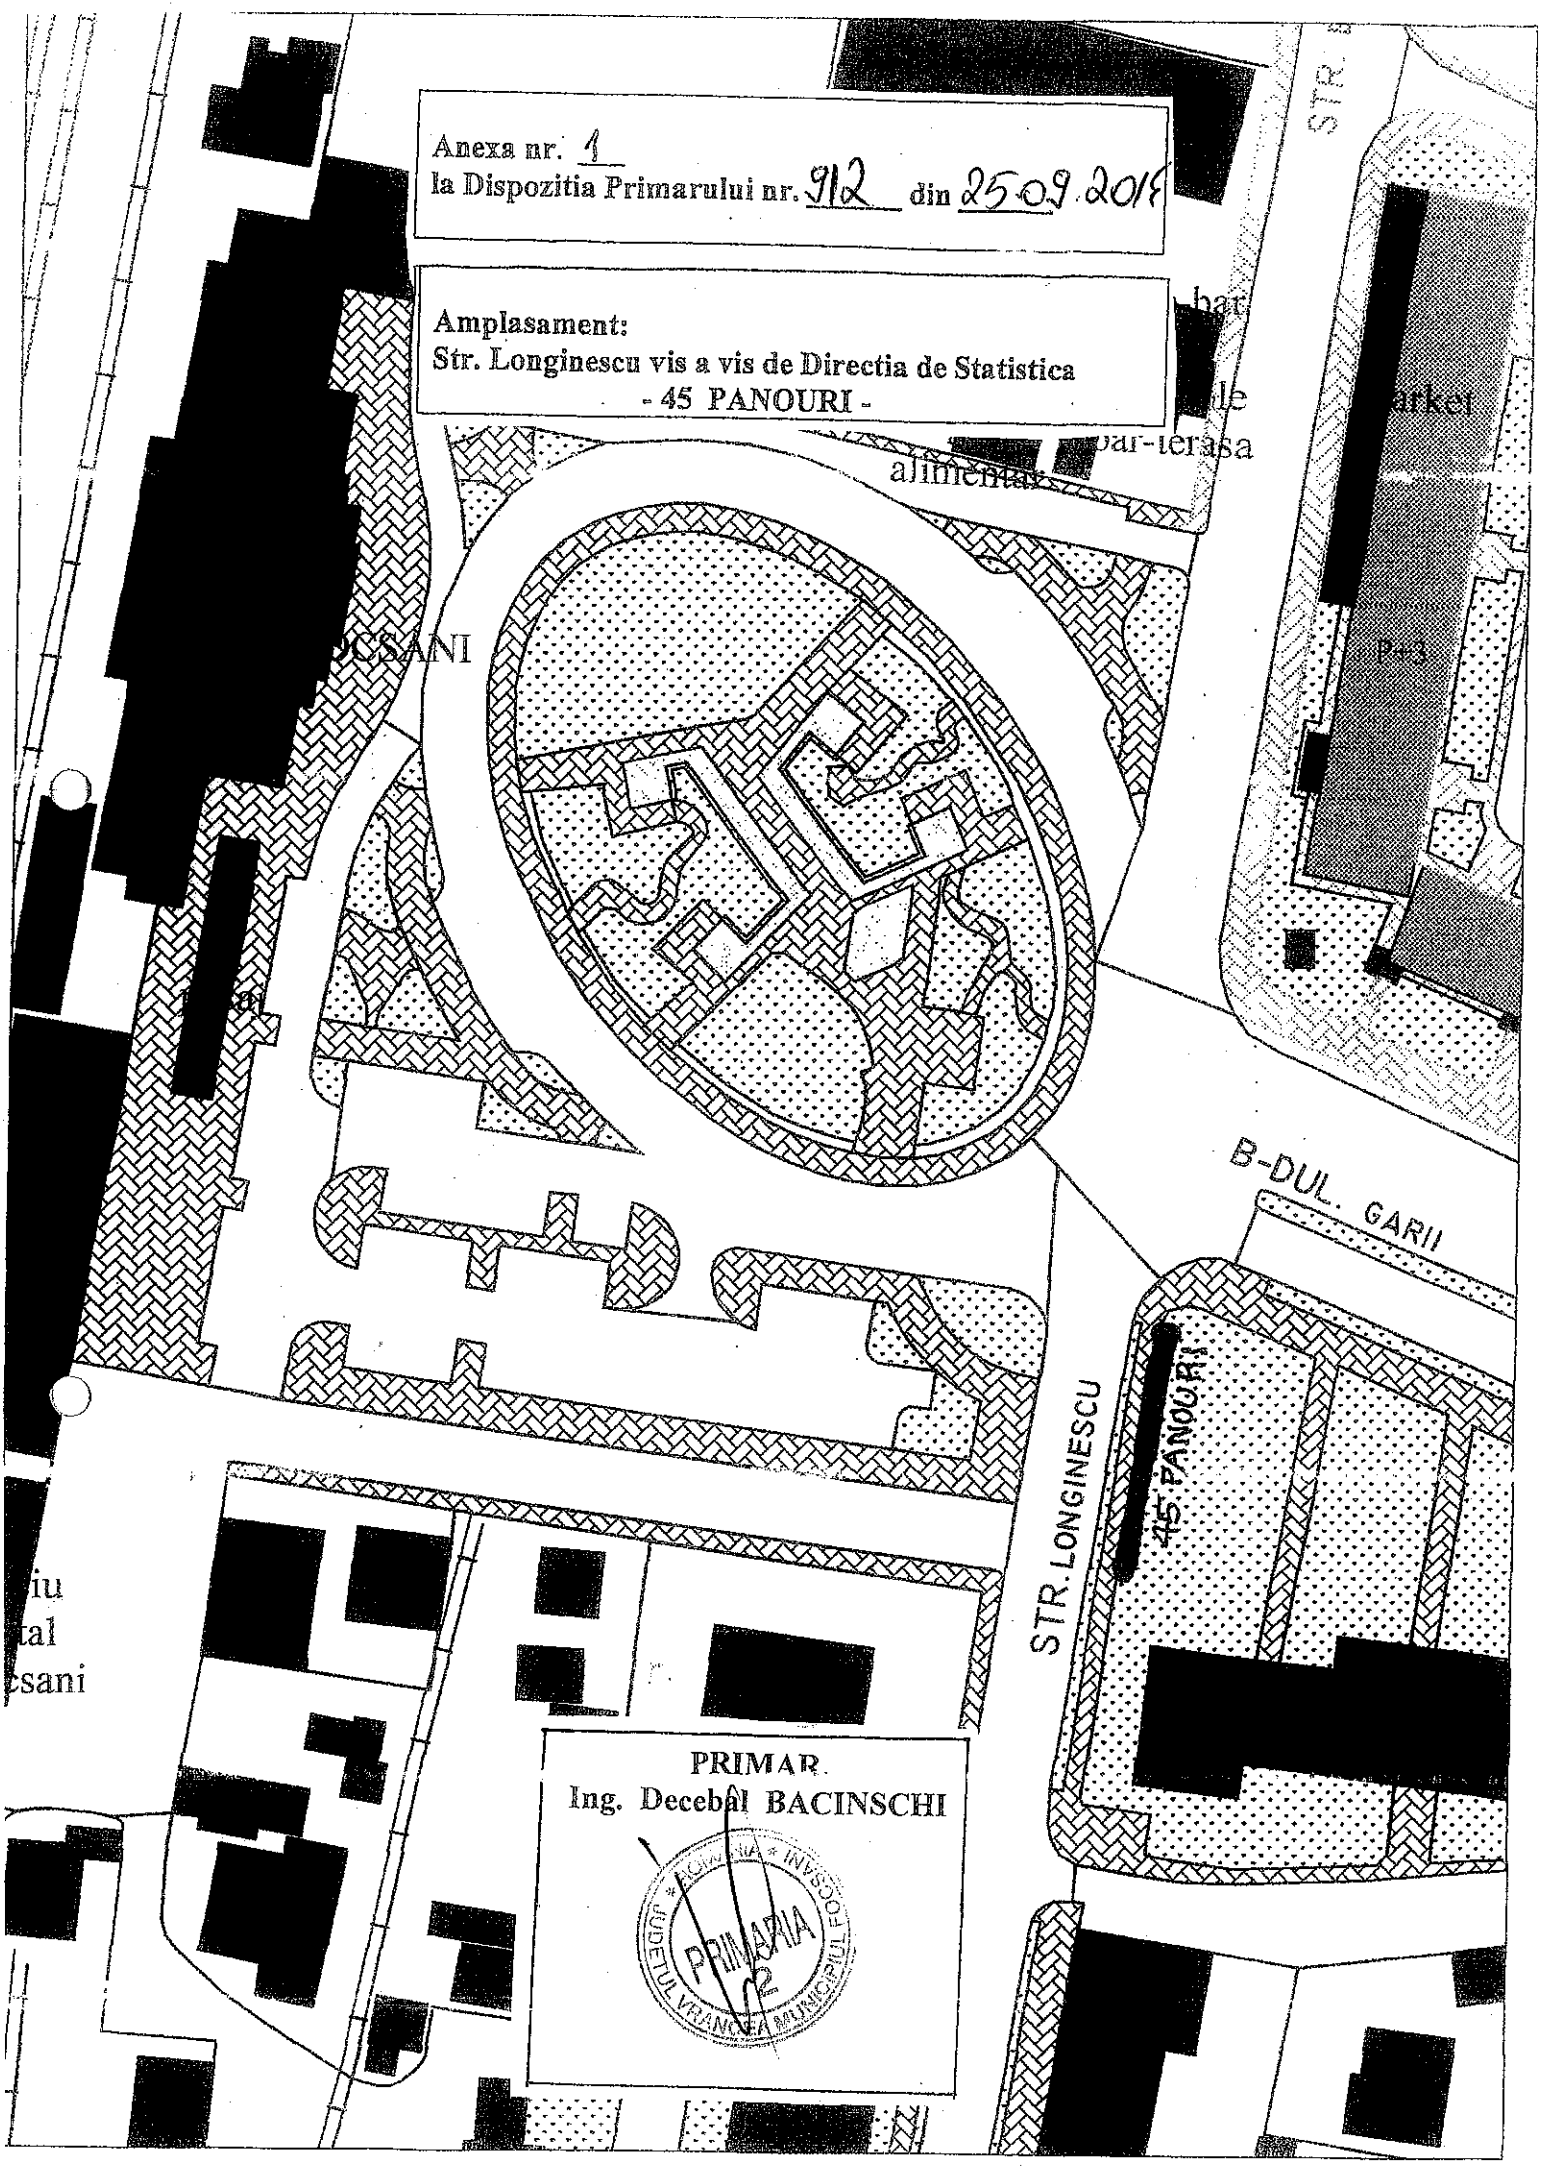


PRIMAR.
Ing. Decebal BACINSCHI

PRIMĂRIA
COMUNA VÂRANCIȘI

Anexa nr. 2
la Dispozitia Primarului nr. 912 din 25.09.2014

Amplasament:
B-dul Republicii intersectie cu B-dul Independentei
(CATEDRALA)
- 45 PANOURI -

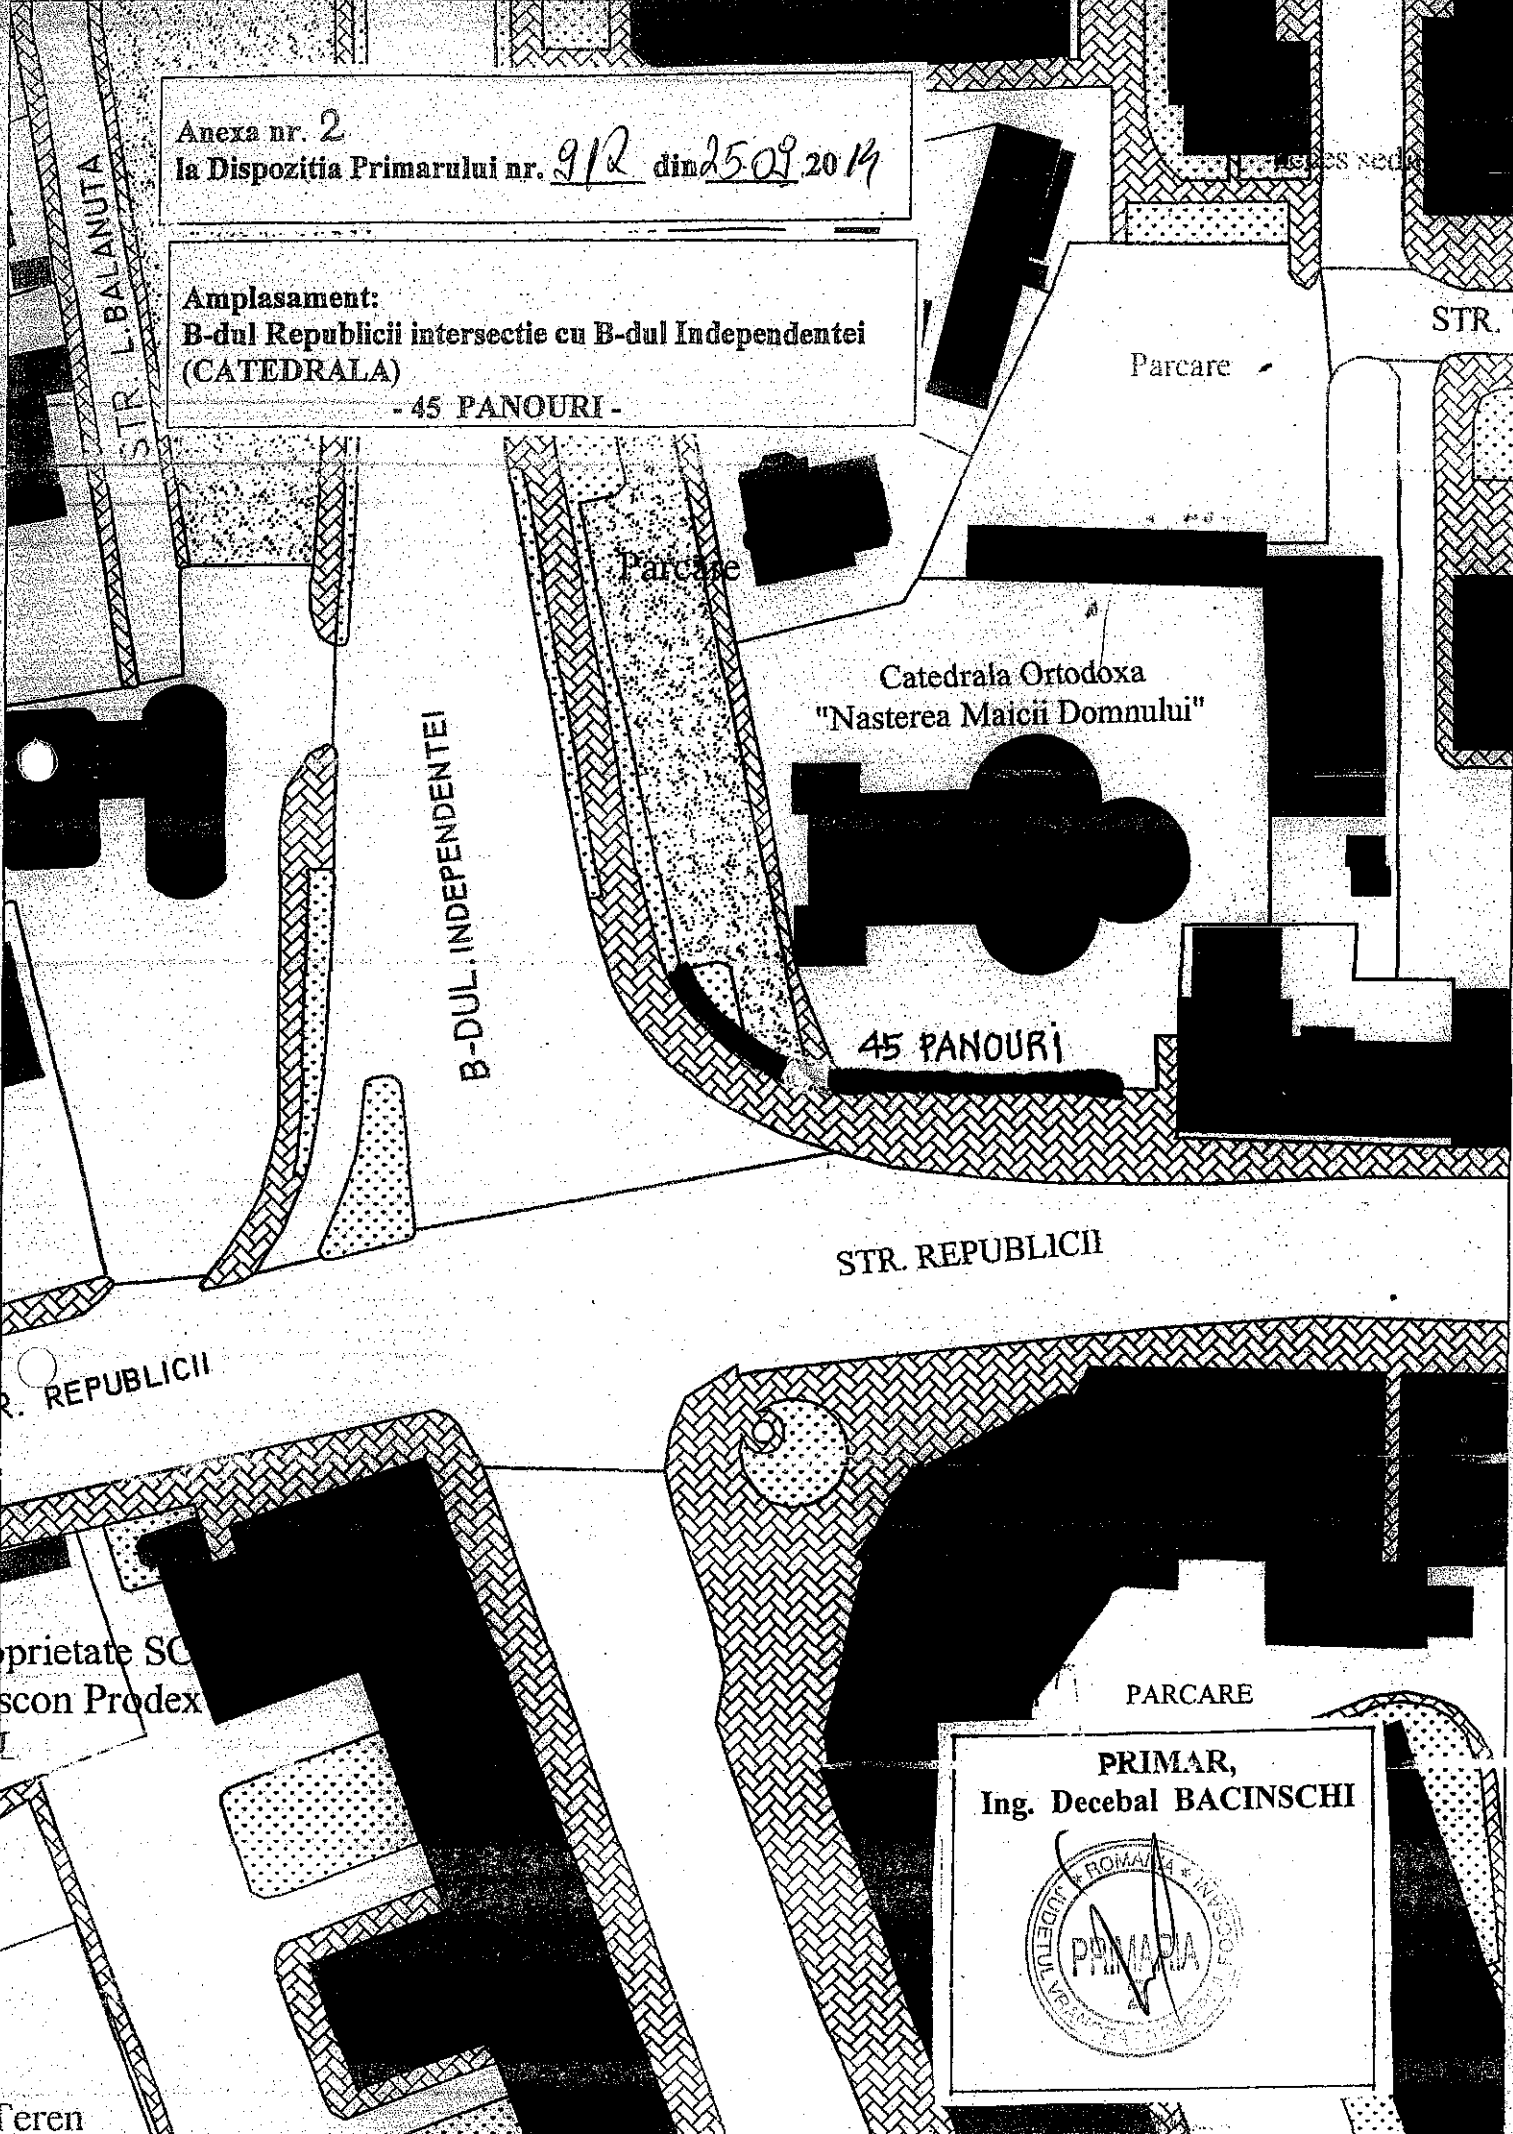

Catedrala Ortodoxa
"Nasterea Maicii Domnului"

45 PANOURI

STR. REPUBLICII

R. REPUBLICII

proprietate SC
scon Prodex

PARCARE

PRIMAR,
Ing. Decebal BACINSCHI



teren

str. Tinereții

Anexa nr. 3
la Dispoziția Primarului nr. 912 din 25.09.2014

Amplasament:
B-dul Unirii în fața Sălii Sporturilor
- 45 PANOURI -

Centru primire
salatorie chimica

FARMACIE

SALA
POLIVALENTA
VRANCEA

AGENTIA
NATIONALA
PT. SPORT

CENTRALA
TERMICA
PUNCT
TERMIC
NR.3

PARCARE

45 PANOURI

B-DUL UNIRII

CENTRALA
TERMICA

P+8

P+10

P+10


P+10

P+1

CENTRUL
MILITAR
ZONAL

STATION
AUTOBUZ

PRIMAR,
Ing. Decebal BACINSCHI

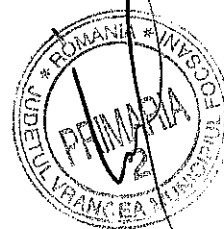


gentie

apine

buzzerie


Anexa nr. 4
la Dispozitia Primarului nr. 912 din 25.09.2014

Amplasament:
B-dul Bucuresti in fata Bancii Transilvania -
Cartier Sud
- 45 PANOURI -

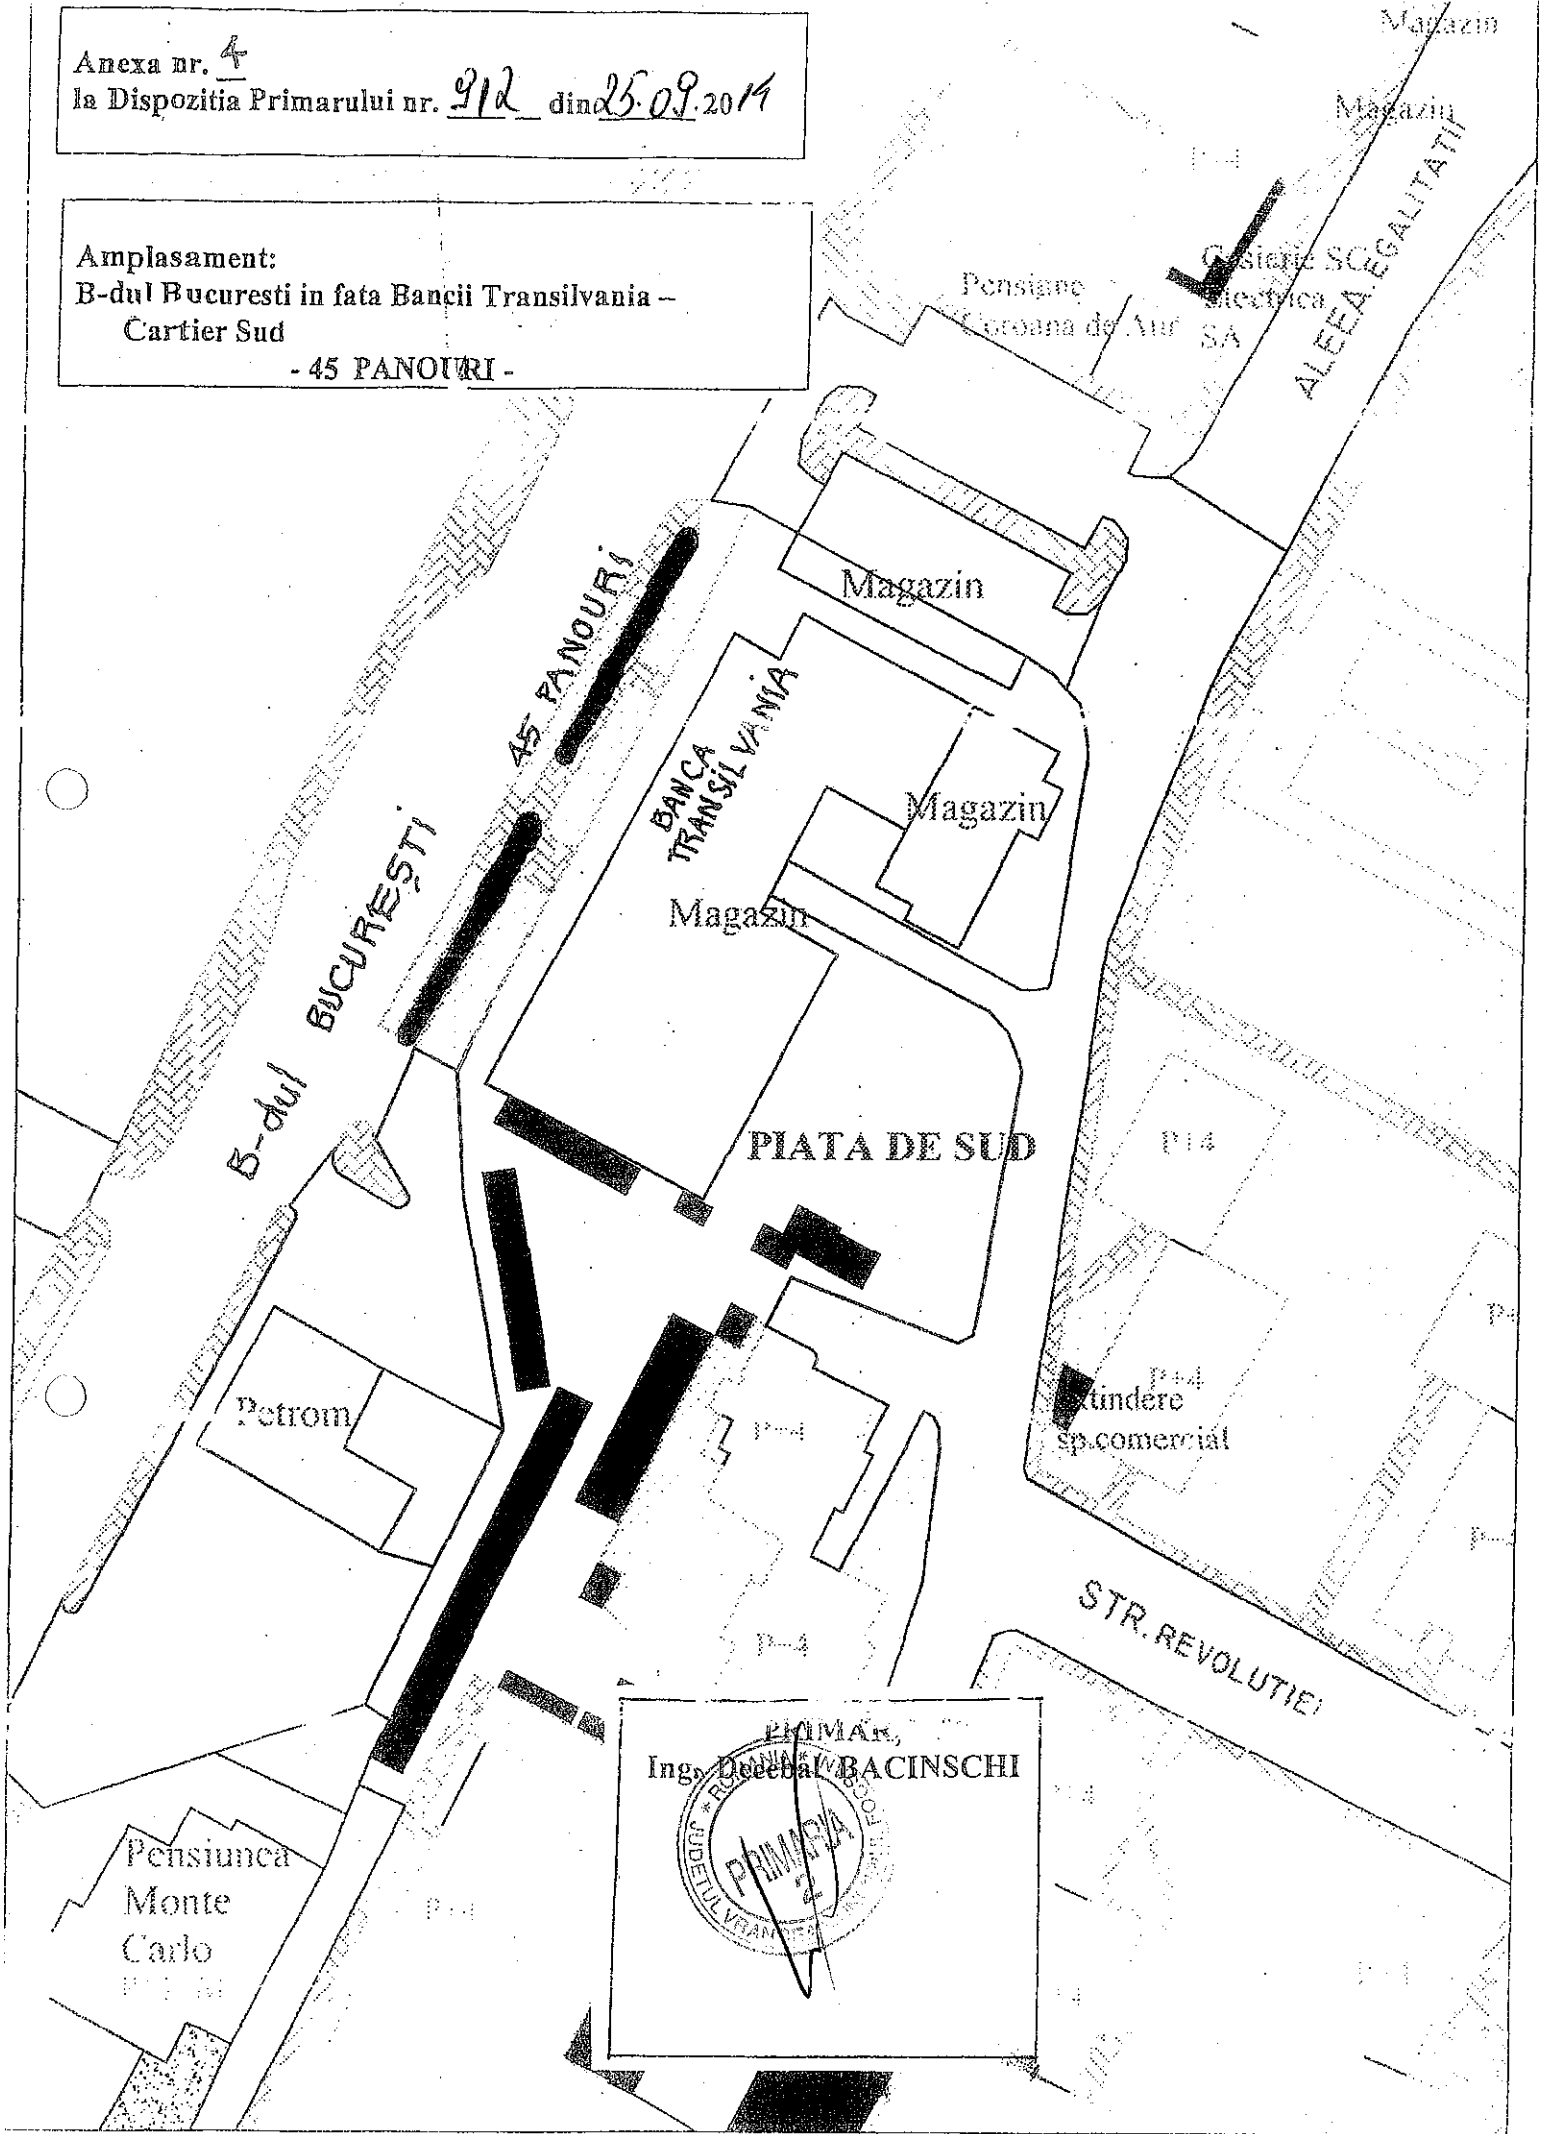


PRIMAR,
Ing. Decabla BACINSCHI



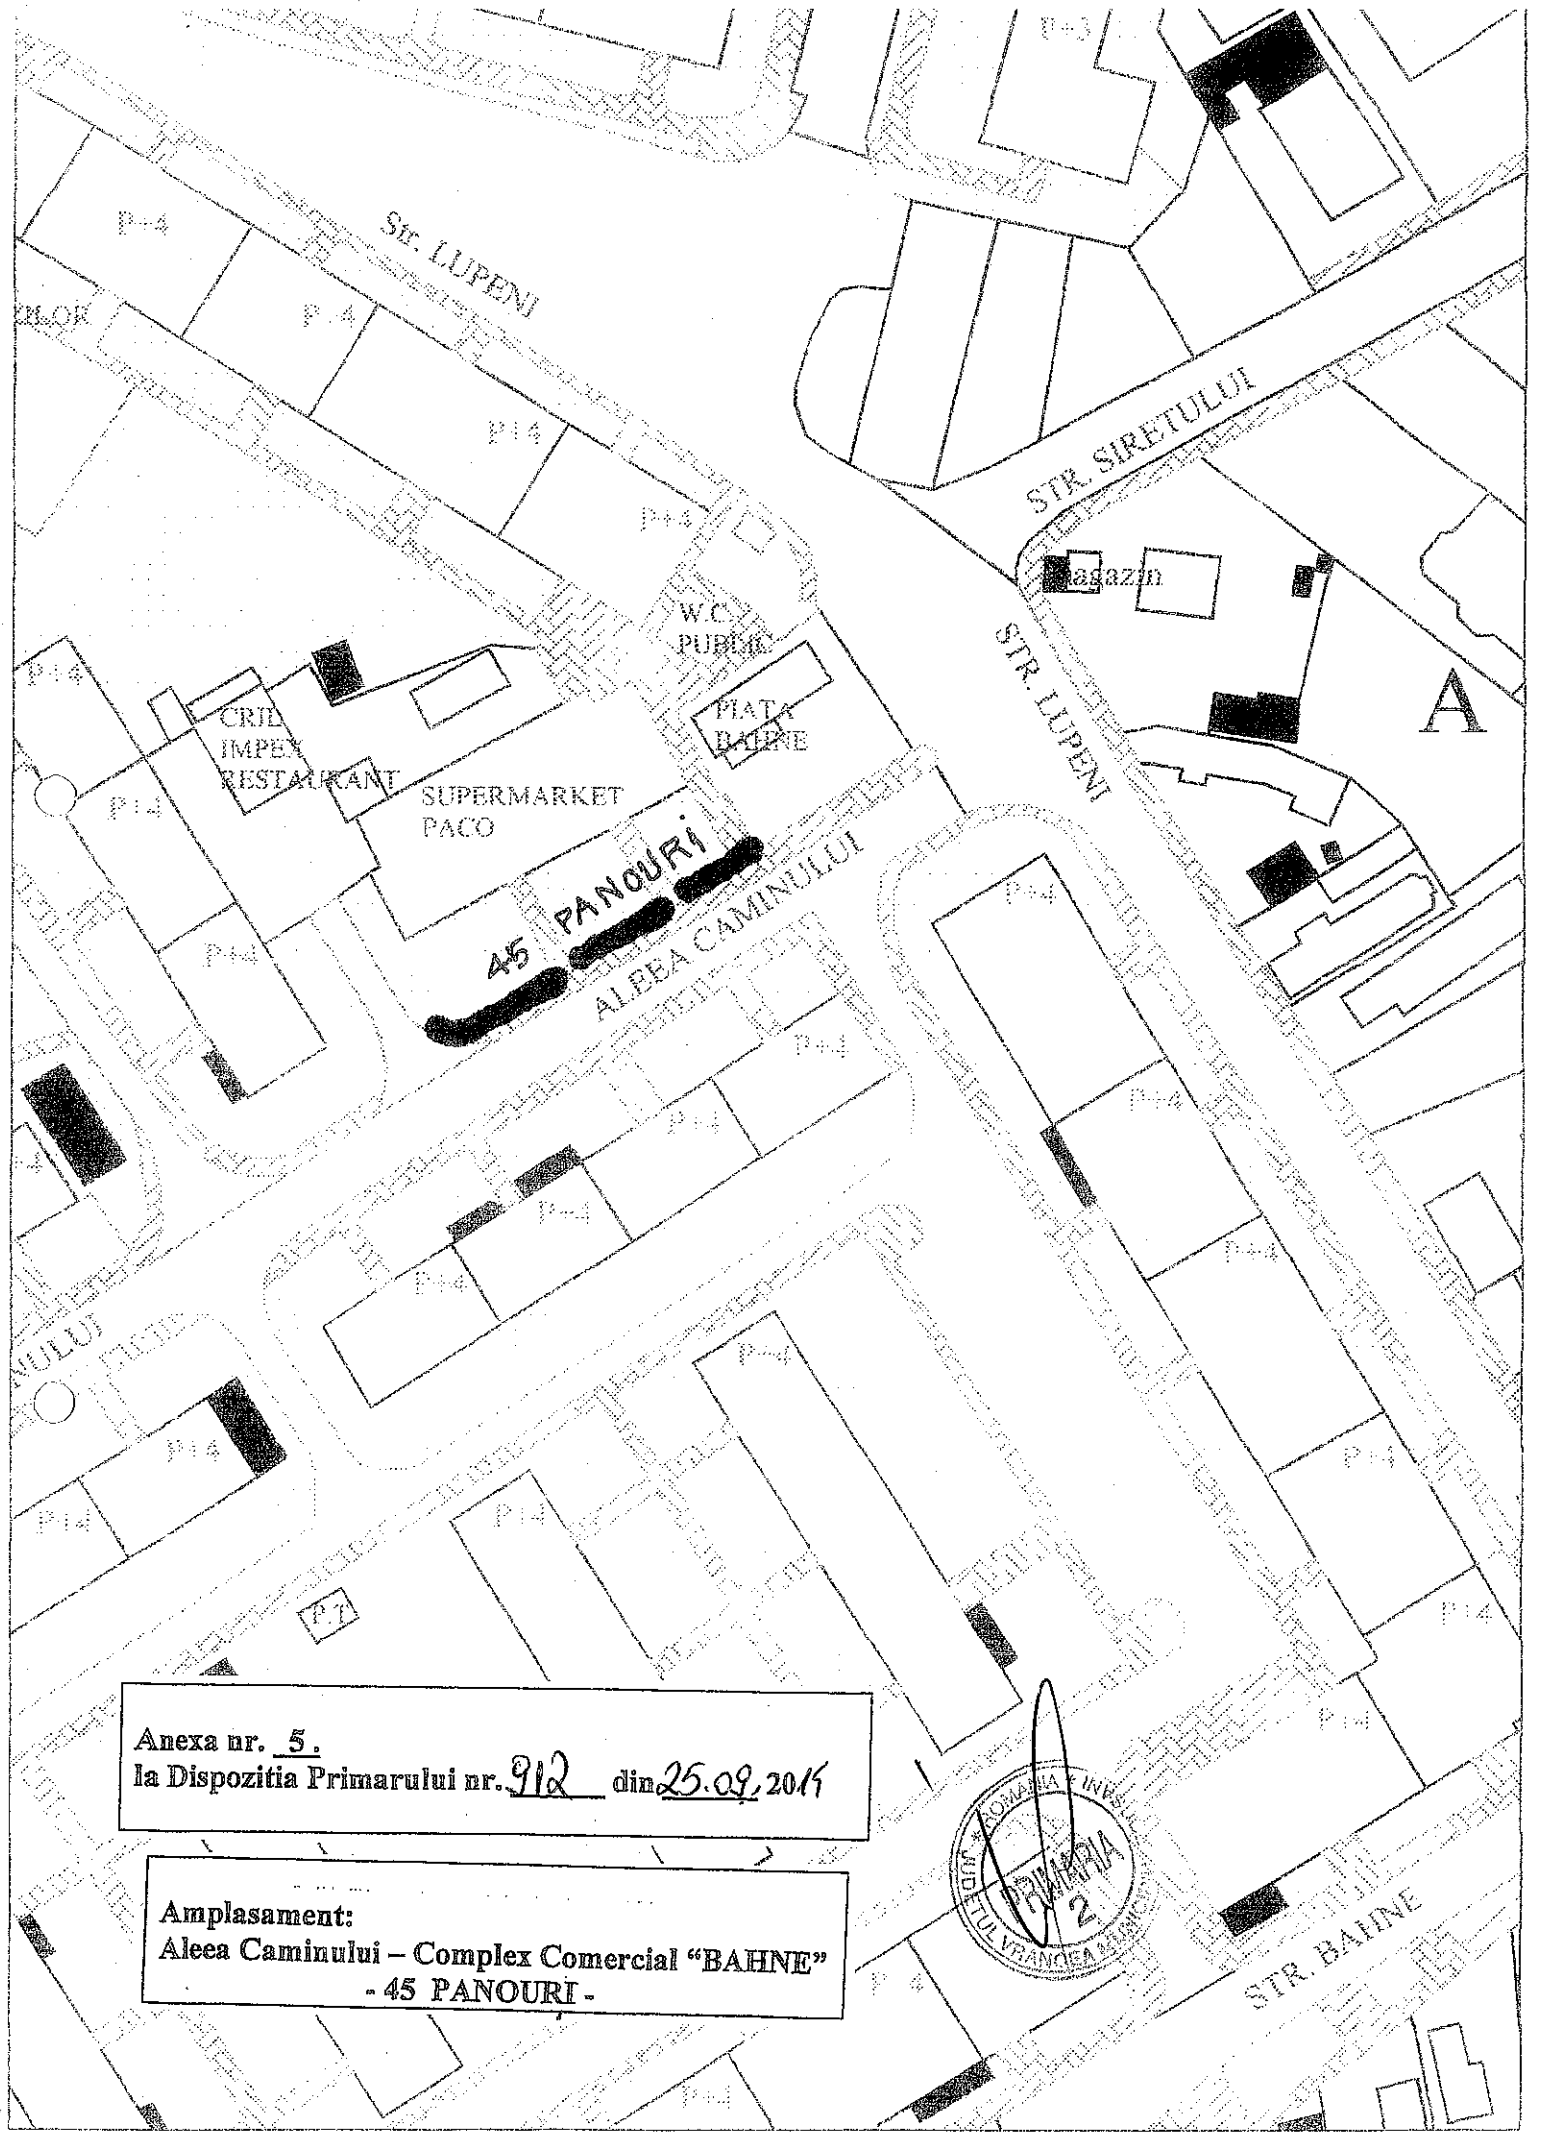

Anexa nr. 5.
la Dispozitia Primarului nr. 912 din 25.09.2014

Amplasament:
Aleea Caminului – Complex Comercial “BAHNE”
- 45 PANOURI -

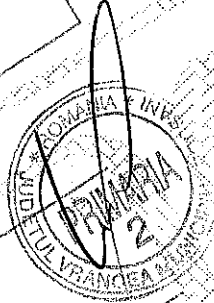

SC Combinat materiale de constructii

Magazin

Anexa nr. 6.
la Dispozitia Primarului nr. 912 din 25.02.2014

Amplasament:
Str. Marasesti intersectie cu B-dul Independentei
- 45 P.

TR. MARASESTI

B-DUL INDEPENDENTEI

STR. MARASESTI

STR. BLIJOR

45 PANOURI

Parcare

Post trafo

PRIMAR,
Ing. Decelbal BACINSCHI



STR. FULGER

A

ȘCOALA NR. 11

ȘCOALA NR. 11 CU CLS. I-VIII
MANDRESTI, FOCSANI

POLITIA
COMUNITARA

PTA
LOCUINTA

45 PANOURI

MANDRESTI
MOLDOVA


19

str. Lacramioarei

Vh

PROPRIETATI
PARTICULARE

PRIMAR,
Ing. Decebal BACINSCHI

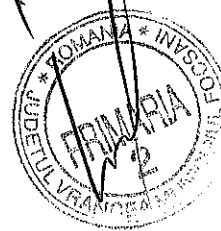

Anexa nr. 7
la Dispozitia Primarului nr. 912 din 25.09.2015

Amplasament:
Cartier Mandrești - Str. Lacramioarei nr. 19
(Școala nr. 11)

- 45 PANOURI -