



ROMÂNIA
JUDEȚUL VRANCEA
MUNICIPIUL FOCȘANI
CONSILIUL LOCAL



HOTĂRÂRE

privind aprobarea Raportului Informării și Consultării Publicului nr. 42649 din 15.05.2020 privind documentația P.U.Z., și aprobarea Planului Urbanistic Zonal «**CONSTRUIRE MAGAZIN DESFACERE ȘI BIROURI P+1E**»- Focșani, strada Calea Munteniei, T. 83, P.435, număr cadastral 62734, pe terenul în suprafață de 1000 mp.

Consiliul local al municipiului Focșani, județul Vrancea, întrunit în ședință ordinară.

Analizând proiectul de hotărâre inițiat de domnul Primar Cristi Valentin Misăilă, prin care se propune aprobarea Raportului Informării și Consultării Publicului nr. 42649 din 15.05.2020 privind documentația P.U.Z., și aprobarea Planului Urbanistic Zonal «**CONSTRUIRE MAGAZIN DESFACERE ȘI BIROURI P+1E**» - Focșani, strada Calea Munteniei, T. 83, P.435, număr cadastral 62734, pe terenul în suprafață de 1000 mp., referatul de aprobare al acestuia înregistrat la nr. 46560/27.05.2020, precum și raportul Direcția arhitectului șef - Serviciul strategie și dezvoltare urbană - Compartimentul PUG/PUZ/PUD înregistrat la nr. 46561/27.05.2020;

- având în vedere cererea înregistrată la Primăria Municipiului Focșani sub nr. 42300/14.05.2020;

- văzând avizul favorabil al Comisiei tehnice de amenajarea teritoriului și urbanism AVIZ nr. 5 din 27.05.2020 și Certificatul de urbanism nr. 1988 din 18.12.2019;

- având în vedere avizul comisiei de urbanism și agricultură;

- având în vedere prevederile art. 6) alin.(2) din Regulamentul de informare și consultare a publicului cu privire la elaborarea sau revizuirea planurilor de amenajare a teritoriului și de urbanism din municipiul Focșani, aprobat prin Hotărârea Consiliului Local nr. 239/2011;

- având în vedere prevederile Legii 52/2003, privind transparența decizională în administrația publică, republicată;

- în conformitate cu prevederile art. 25 alin. (1), art. 47 din Legea nr. 350/2001 privind amenajarea teritoriului și urbanismul, cu modificările și completările ulterioare, art. 2 alin. 2 din Legea nr. 50/1991 privind autorizarea executării lucrărilor de construcții, republicată cu modificările și completările ulterioare și ale

Hotărârii Guvernului României nr. 525/1996, pentru aprobarea Regulamentului General de Urbanism, republicată, cu modificările și completările ulterioare;

- în baza art. 129 alin. (2), lit. (c), alin. 6 (c) și în temeiul art. 139 alin. (3), lit. (e) din Ordonanța de urgență a Guvernului nr. 57/2019 privind Codul administrativ, cu modificările și completările ulterioare;

HOTĂRĂȘTE:

Art.1 Aprobarea Raportului Informării și Consultării Publicului nr. 42649/15.05.2020 privind documentația P.U.Z., conform anexei nr. 1 care face parte integrantă din prezenta hotărâre.

Art.2 Aprobarea Planului Urbanistic Zonal «CONSTRUIRE MAGAZIN DESFACERE ȘI BIROURI P+1E»- Focșani, strada Calea Munteniei, T. 83, P.435, număr cadastral 62734, pe terenul în suprafață de 1000 mp., conform anexelor nr. 2 (REGULAMENT LOCAL DE URBANISM) și nr. 3 (REGLEMENTĂRI) care fac parte integrantă din prezenta hotărâre și având durata de valabilitate de 5 ani de la data hotărârii.

Art. 3 Prezenta hotărâre va fi comunicată de către serviciul administrație publică locală, agricultură domnului Constantin Nelu, Oficiului de Cadastru și Publicitate Imobiliară, compartimentelor, birourilor, serviciilor precum și primarului municipiului Focșani, care va asigura executarea acesteia prin Direcția arhitectului șef.

**PREȘEDINTE DE ȘEDINȚĂ,
MIHAI NEDELCU**

**Contrasemnează,
Secretarul general al municipiului Focșani,
Eduard Marian Corhană**



ROMÂNIA
JUDEȚUL VRANCEA
CONSILIUL LOCAL AL
MUNICIPIULUI
FOCȘANI

ANEXA 1 LA
HOTĂRĂREA CONSILIULUI
NR. 193 LOCAL
DIN 2020



Nr. 42649/15.05.2020

RAPORTUL INFORMĂRII ȘI CONSULTĂRII PUBLICULUI

privind documentația

PLAN URBANISTIC ZONAL

CONSTRUIRE MAGAZIN DESFACERE ȘI BIROURI P+1E»

FOCȘANI, STR. CALEA MUNTENIREI, T. 83, P. 435, NR. CAD. 62734, PE TERENUL ÎN
SUPRAFAȚĂ 1000 MP.

Având în vedere solicitarea făcută de către **CONSTANTIN NELU**, în calitate de beneficiar al proiectului PLAN URBANISTIC ZONAL «**CONSTRUIRE MAGAZIN DESFACERE ȘI BIROURI P+1E**» ce se va realiza în județul Vrancea, Focșani, str. Calea Munteniei, T. 83, P. 435, NR. CAD. 62734 pe terenul în suprafață de 1000 mp, s-a procedat la informarea și consultarea publicului în conformitate cu prevederile Ordinului ministrului dezvoltării regionale și turismului nr. 2701/2010, și ale Hotărârii Consiliului Local nr. 239 din 30 august 2011 privind aprobarea Regulamentului de informare și consultare a publicului cu privire la elaborarea sau revizuirea planurilor de amenajare a teritoriului și de urbanism din municipiul Focșani.

În vederea executării lucrării P.U.Z. «**CONSTRUIRE MAGAZIN DESFACERE ȘI BIROURI P+1E**» a fost emis Certificatul de Urbanism nr. 1988 din 18.12.2019 de către Primăria Municipiului Focșani. După emiterea Avizului de oportunitate nr. 1 (9189) din 20.02.2020, s-au solicitat și s-au obținut avizele și acordurile solicitate prin certificatul de urbanism și prin avizul de oportunitate.

La sediul Primăriei Municipiului Focșani a fost depusă o versiune a P.U.Z.-ului în vederea obținerii avizului de oportunitate, începând cu data de 31.01.2020 (cerere înregistrată sub nr. 9189 privind eliberarea avizului de oportunitate). Primăria Municipiului Focșani a emis AVIZUL DE OPORTUNITATE nr. 1 (9189) din 20.02.2020, aviz al structurii de specialitate din cadrul Primăriei.


La Primăria Municipiului Focșani au fost depuse de către societatea Global Proiect (tipul de panou 1) înregistrată la Primăria Municipiului Focșani sub nr. 92894 din 30.09.2019, cât și anunțul de consultare a publicului asupra propunerilor preliminare ale P.U.Z. spre a se consulta publicul asupra propunerilor din P.U.Z.-ul amintit mai sus (tipul de panou 2), înregistrată sub nr. 19430 din 21.02.2020. S-a procedat la afișarea la avizierul Primăriei municipiului Focșani și s-a făcut publicarea pe website-ul Primăriei municipiului Focșani solicitată prin referatele interne nr. 94725 din 03.10.2019 și nr. 22175 din 27.02.2020. Astfel aceste tipuri de afișaje – la avizier și pe website – au fost afișate în perioada 04.10 – 04.11.2019 (model panou 1) și 28.02.2020 – 27.03.2020 (model panou 2) adică minimum 25 de zile calendaristice. Precizăm că ambele anunțuri-panouri au fost afișate în conformitate cu prevederile legale.

Prin grija și pe cheltuiala beneficiarului, s-a procedat în mod legal la informarea și consultarea publicului cu privire la existența lucrării P.U.Z. prin afișarea a două panouri publicitare de tipul panou 1 și panou 2, la terenul care a generat lucrarea P.U.Z., în locuri vizibile pe teritoriul zonei studiate; momentul afișajului a fost 30.09.2019 (model 1) și 21.02.2020 (model



B-dul Dimitrie Cantemir, Nr. 1A, Focșani - 620098, Județul Vrancea
Tel. 0237 236 000; 0237 239 590; Fax: 0237 216 700;
E-mail: primarie@focsani.info; www.focsani.info



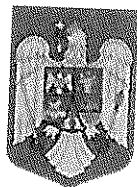

ROMÂNIA
JUDEȚUL VRANCEA
PRIMĂRIA MUNICIPIULUI FOCȘANI
Direcția arhitectului șef-Serviciul strategie și dezvoltare
urbană - Compartimentul PUG/PUZ/PUD



2) iar perioada afișării a fost 30.09.2019 – 24.10.2019 (panou 1) și 21.02.2020 – 17.03.2020 (panou 2) adică într-o durată de minimum 25 de zile calendaristice.

În perioada **04 octombrie 2019 – 14 mai 2020**, pe website-ul Primăriei Focșani, la secțiunea URBANISM, la submeniul P.U.Z., a fost postată lucrarea preliminară denumită P.U.Z. «**CONSTRUIRE MAGAZIN DESFACERE ȘI BIROURI P+1E**»

Anunțăm prin prezentul Raport de informare și consultare a publicului că procesul de informare și consultare a publicului s-a finalizat astfel:

A fost parcursă toată perioada legală de timp pentru informarea și consultarea publicului, pentru panou model 1 și 2. Prin adresele nr. 96587/08.10.2019, 96638/08.10.2018 și 96636/08.10.2019 au fost informați vecinii adiacenți imobilului reglementat. Din partea persoanelor interesate, până la data de 14.05.2020, au fost înregistrate opinii, observații și recomandări, și anume:

- la amplasarea clădirii cu regimul de înălțime P+1 pe terenul ce face obiectul PUD-ului, se va avea în vedere asigurarea unei distanțe minime obligatorii față de limita de proprietate, având în vedere Planul Urbanistic Zonal întocmit și aprobat pentru terenul aparținând domeniului privat al municipiului Focșani, identificat prin C.F. 61662, ce are ca obiect construirea unor locuințe pentru tineri de tip ANL;

- la acest moment este deja încheiat Contractul cu Agenția Națională pentru Locuințe prin care s-a pus la dispoziția acesteia terenul în suprafață de 27844 mp, în vederea edificării de locuințe pentru tineri;

- de asemenea, se va avea în vedere și respectarea distanțelor și restricțiilor impuse de lege față de imobilul identificat cu CF 64484, cu destinația de drum național.

Publicul interesat a avut ocazia să consulte lucrarea P.U.Z la sediul Primăriei Municipiului Focșani - Direcția Arhitectului Șef - Serviciul Strategie și Dezvoltare Urbană.

Drept pentru care supunem atenției Consiliului Local al Municipiului Focșani - responsabil cu aprobarea planului urbanistic zonal, prezentul Raport al Informării și Consultării Publicului.

Totodată, fundamentăm prin prezentul Raport al Informării și Consultării Publicului analizarea documentației complete a respectivului P.U.Z., propunându-l spre aprobare.

PRIMĂRIA
Cristi Valentin Mișailă

SECRETAR GENERAL,
Eduard Marian Corhană

P. ARHITECT ȘEF,
ȘEF SERVICIU
George-Daniel Păduraru-Coban

ÎNTOCMIT,
Ramona Ivan

PREȘEDINTE DE SEDINTĂ,
MIHAIL NEDELCU

CONTRASEMNEAZĂ,
SECRETARUL GENERAL AL
MUNICIPIULUI FOCȘANI
EDUARD MARIAN CORHANA



B-dul Dimitrie Cantemir, Nr. 1A, Focșani - 620088, Județul Vrancea
Tel.: 0237 236 000; 0237 239 590; Fax: 0237 216 700;
E-mail: primarie@focsani.info; www.focsani.info



ROMÂNIA
JUDETUL VRANCEA
CONSILIUL LOCAL AL
MUNICIPIULUI
FOCSANI

ANEXA 2 LA
HOTARAREA CONSILIULUI
LOCAL
NR. 193 DIN 2020

REGULAMENT LOCAL DE URBANISM

CONSTRUIRE MAGAZIN DESFACERE SI BIROURI P+1E

CALEA MUNTENIEI, T. 83, P. 435, CF 62734, MUN. FOCSANI, JUD. VRANCEA.

DISPOZIȚII GENERALE

1. ROLUL REGULAMENTULUI DE URBANISM AFERENT P.U.Z.:

1.1. Prezentul regulament este o documentație cu caracter de reglementare care cuprinde prevederile referitoare la modul de utilizare al terenurilor, de realizare și utilizare a construcțiilor de pe terenul reglementat prin P.U.Z..

1.2. Regulamentul Local de Urbanism explicitează și detaliază prevederile cu caracter de reglementare.

1.3. Regulamentul Local de Urbanism constituie un act de autoritate al administrației publice locale și cuprinde norme obligatorii pentru autorizarea executării construcțiilor pe terenul care face obiectul prezentului proiect.

1.4. Prezentul regulament poate fi modificat dacă prin Planuri Urbanistice Zonale sau de Detaliu se modifică reglementările și concepția în baza cărora s-a elaborat prezenta documentație.

2. BAZA LEGALĂ:

2.1. La elaborarea prezentului regulament s-au respectat în principal următoarele acte normative:

- Legea nr. 50/1991 cu modificări și completări ulterioare;
- Legea Fondului Funciar nr. 18/1991 republicată;
- Legea privind circulația juridică a terenurilor nr. 247/2005;
- Legea cadastrului imobiliar și publicității imobiliare nr. 7/1996 republicată în 2013;
- Legea privind calitatea în construcții nr. 10/1995;
- Legea privind regimul juridic al drumurilor nr. 82/1998 pentru aprobarea O.G. nr. 43/1997;
- Legea privind proprietate publică și regimul juridic al acesteia nr. 213/1998;
- Codul Civil;
- H.G.R. 525/1996 modificată pentru aprobarea Regulamentului General de Urbanism;
- Legea privind amenajarea teritoriului și urbanismului nr. 350/2001;
- Ordinul Ministerului Sănătății nr. 119/2014 pentru aprobarea normelor de igienă și recomandărilor privind mediul de viață al populației;
- Planul Urbanistic General al mun. Focsani.

Planul Urbanistic de Detaliu are caracter de reglementare specifica a dezvoltarii urbanistice a unei zone din localitate si cuprinde prevederi coordonate necesare atingerii obiectivelor sale.

Prin P.U.Z. se stabilesc obiectivele, actiunile, prioritatile, reglementarile de urbanism - permisiuni si restrictii - necesar a fi aplicate in utilizarea terenurilor si conformarea constructiilor din zona studiata.

3. DOMENIUL DE APLICARE:

3.1. La realizarea constructiilor se vor avea in vedere reguli de baza privind ocuparea terenului cuprinse in acte normative (legi sau norme guvernamentale), care statueaza - direct sau indirect - utilizarea si ocuparea terenurilor in intravilanul mun. Focsani.

3.2. Prezentul regulament cuprinde norme pentru incinta studiata si propuneri pentru zona studiata, care face parte din intravilanul mun. Focsani - T. 83, P. 435 (subzona pentru activitati productive mici, nepoluante si servicii de interes general, categorie de folosinta "arabil") conform P.U.G./2000 aprobat.

Prezentul regulament instituie reguli referitoare la construire privind urmatoarele categorii de interventii:

- reglementarea destinatiei zonei de comert, servicii (imobil P+1E, parcaje, alei pietonale, spatii verzi amenajate) pentru incinta in suprafata de 1000 mp.

Zona studiata are suprafata de 4300 mp, interventiile urbanistice in zona se refera la realizarea accesului carosabil din Calea Munteniei, dar si la realizarea racordurilor si bransamentelor la retelele edilitare existente in zona.

Incinta studiata are suprafata de 1000 mp. Interventiile urbanistice pe amplasament se refera la mobilarea acestuia cu un imobil cu regim de inaltime P+1E pentru magazin desfacere si birouri.

4. REGULI DE BAZA PRIVIND MODUL DE OCUPARE A TERENURILOR, EXTRASE DIN REGULAMENTUL GENERAL DE URBANISM:

4.1 REGULI CU PRIVIRE LA PASTRAREA INTEGRITATII MEDIULUI SI PROTEJAREA PATRIMONIULUI NATURAL SI CONSTRUIT:

Sistematizarea verticala va fi rezolvata astfel incat sa nu deranjeze vecinatatile. In zona nu exista valori de patrimoniu ce necesita protectie.

5. REGULI CU PRIVIRE LA SIGURANTA CONSTRUCTIILOR SI LA APARAREA INTERESULUI PUBLIC:

5.1. Se vor respecta toate normele de proiectare si executie in vigoare privind noile constructii amplasate pe teren prin planul de reglementari urbanistice.

Se vor lua masuri de siguranta pentru constructiile edilitare.

Se vor respecta conditiile impuse prin avizele de amplasament obtinute conform Certificatului de Urbanism nr. 1552/20.09.2019 emis de catre Primaria municipiului Focsani.

5.2. Autorizarea executarii constructiilor se face cu conditia respectarii indicilor maximi admisibili P.O.T. si C.U.T. stabiliti prin prezentul P.U.Z..

Pentru zona studiata - conform Legii nr. 350/2001, modificata si completata, autorizarea oricarui obiectiv care presupune modificari aduse P.U.G. asupra distantelor fata de limitele laterale si posterioare ale parcelei se stabilesc prin P.U.Z., iar cele aduse regimului de construire, functiunii zonei, inaltimii maxime admise, P.O.T., C.U.T. si

retragerii cladirilor fata de aliniament se stabilesc prin P.U.Z., aprobat de catre Consiliul Local al Mun. Focsani , conform legislatiei in vigoare.

Procentul de ocupare a terenului - P.O.T., trebuie sa exprime limita maxima de suprafata permis a fi ocupata la sol cu constructii si reprezinta raportul dintre suprafata ocupata la sol (construita) si suprafata terenului considerat. P.O.T. stabilit pentru o zona este valabil si obligatoriu pentru fiecare parcela (teren) apartinatoare zonei. Practic, P.O.T. arata cat din suprafata se ocupa cu constructii si cat reprezinta spatii libere si plantate. Prin utilizarea judicioasa a P.O.T. se poate mentine situatia sub aspectul spatiilor libere si plantate.

Valorile C.U.T. (coeficient de utilizare a terenului, definit ca raportul dintre totalul ariei construite desfasurate si suprafata terenului considerat) mentionate pentru fiecare zona functionala, sunt maxime. Ele se stabilesc in mod diferentiat in functie de parcela, P.O.T., regim de inaltime, echipare tehnico - edilitara.

6. CONDITII DE AMPLASARE SI CONFORMARE A CONSTRUCTIILOR:

6.1. Reguli de amplasare si retrageri minime obligatorii.

Autorizarea executarii constructiilor se face cu respectarea conditiilor si a recomandarilor de orientare fata de punctele cardinale (v. art. 17 si Anexa nr. 3 - R.G.U.).

Autorizarea executarii constructiilor si altor tipuri de lucrari (infrastructura, parcaje, garaje, etc.) se va face conform art. 18 - R.G.U.

6.2. Amplasarea constructiilor fata de aliniament.

Autorizarea executarii constructiilor se face in conditiile respectarii regimului de aliniere prevazut in documentatiile urbanistice si stabilit prin Certificatul de urbanism, conform art. 23 - R.G.U..

Aliniamentul este considerat ca linia de demarcatie intre terenurile apartinand domeniului public si cele apartinand domeniului privat (ex. linia constructiei, linia gardului, a lotului).

Regimul de aliniere este considerat ca linia constructiilor care urmareste fronturile construite ale cladirilor.

6.3. Distanțe minime obligatorii fata de limitele laterale si posterioare ale parcelelor.

Autorizarea executarii constructiilor este permisa numai daca se respecta distantele minime obligatorii fata de limitele laterale si posterioare conform Codului civil ($2,0\text{ m} - H/2$), precum si asigurarea distantelor minime necesare interventiilor in caz de incendiu, stabilite pe baza avizului unitatii teritoriale de pompieri.

Autorizarea oricarui obiectiv care presupune modificari aduse P.U.Z. asupra distantelor fata de limitele laterale si posterioare ale parcelei se stabilesc prin P.U.Z..

6.4. Distanțele dintre cladirile nealaturate, pe aceeași parcelă, trebuie să fie suficiente pentru a permite intretinerea acestora, accesul pompierilor, accesul mijloacelor de salvare, astfel incat sa nu rezulte nici un inconvenient legat de iluminarea naturala, insorire, salubritate, securitate in caz de seism, etc.

Distanțele minime acceptate sunt egale cu jumătate din înălțime la cornisa a clădirii celei mai înalte ($H/2$), dar nu mai puțin de 3,0 m. Anexele se pot cupla la calcan cu alte clădiri sau pe limita de proprietate cu condiția respectării prevederilor Codului Civil.

7. REGULI CU PRIVIRE LA ASIGURAREA ACCESELOR OBLIGATORII. DRUMURI SI ACCESE:

Autorizarea executarii constructiilor este permisa numai daca exista posibilitate de acces la drumurile publice direct sau prin servitute, conform destinatiei constructiei si cu permiterea accedarii mijloacelor de stingere a incendiilor.

Autorizarea executarii constructiilor si amenajarilor de orice fel se va face numai daca se asigura accese pietonale corespunzatoare importantei si destinatiei constructiei.

Organizarea circulatiei se va face in conformitate cu propunerile din documentatiile urbanistice.

8. REGULI CU PRIVIRE LA FORMA SI DIMENSIUNILE TERENULUI SI A CONSTRUCTIILOR. CARACTERISTICILE PARCELEI:

8.1. Parcelarea. Autorizarea executarii parcelarilor este permisa in conditiile respectarii prevederilor art. 30 - R.G.U..

8.2. Regim de inaltime

Autorizarea executarii constructiilor se face cu respectarea regimului de inaltime prevazut in documentatiile urbanistice P.U.G., P.U.Z. sau P.U.D..

Regimul de inaltime va rezulta din inaltimea medie a zonei, fara ca diferenta de inaltime sa depaseasca cu mai mult de doua niveluri cladirile imediat invecinate (conform art. 31 - R.G.U.).

In situatii exceptionale, in functie de destinatie si zona care le include, constructiile pot avea si inaltimei mai mari cu conditia ca solutiile adoptate sa fie justificabile din punct de vedere functional, compozitional - urbanistic etc.

Inaltimea constructiilor se stabileste si pe baza criteriilor de functionalitate, silueta localitatii, inchiderea campului vizual prin capete de perspectiva, necesitatea obtinerii unor dominante compozitionale etc.

Regimul de inaltime se stabileste prin documentatiile urbanistice P.U.G. si/sau P.U.Z..

8.3. Aspectul exterior al constructiilor

Autorizarea executarii constructiilor este permisa numai daca aspectul exterior nu distoneaza cu aspectul general al zonei - conform art. 32 - R.G.U.

Prescriptiile vor urmari armonizarea constructiilor noi cu cele invecinate (finisaje, ritmuri plin - gol, registre, regim de inaltime, detalii de arhitectura, tipul acoperirii si al invelitorii etc.) imbunatatirea aspectului compozitional si arhitectural al cladirilor prin folosirea de materiale noi si moderne, corelarea functionala intre cladiri sau intre cladiri si amenajarile exterioare cu caracter public.

9. REGLEMENTARI CU PRIVIRE LA AMPLASAREA DE PARCAJE, SPATII VERZI SI IMPREJMUIRI:

9.1. Parcajele aferente oricaror functiuni se vor asigura in afara spatiului public, in conformitate cu Normativul departamental pentru proiectarea parcajelor in localitati urbane - P132 - 93.

9.2. Spatii verzi si plantate

Autorizarea executarii constructiilor va dispune obligativitatea mentinerii sau crearii de spatii verzi si plantate, in functie de destinatia si capacitatea constructiei conform art. 34. - R.G.U..

Se recomanda ca pe suprafetele neocupate cu cladiri sau rezervate pentru realizarea obiectivelor de utilitate publica sa se asigure:

- plantarea cel puțin a unui arbore la fiecare 20 mp de teren în zonele de protecție și amenajarea de spații plantate pe cca. 40% din suprafața dintre aliniament și clădiri;
- plantarea cel puțin a unui arbore la fiecare 100 mp în zona rezidențială și de dotări.

Dezvoltarea suprafețelor plantate va cuprinde spații verzi de aliniament, zone verzi de protecție.

9.3. Imprejmuiri

Pentru realizarea împrejmuirilor se vor respecta de regulă prevederile art. 35 - R.G.U. Prin detalieri, se pot urmări câteva reguli:

- în cazul clădirilor retrase față de aliniament se recomandă garduri cu partea inferioară plină de max 0,60 m, iar cea superioară până la 2,00 m. Împrejmuirile pot fi dublate cu garduri vii.
- gardurile dintre proprietăți pot fi realizate pe o înălțime de 2,20 m din materiale corespunzătoare sau elemente de vegetație, funcție de opțiunile proprietarilor.
- se pot adopta, acolo unde este cazul, soluții de împrejmuire prin folosirea elementelor de mobilier urban (jardinieră, banchete, panouri publicitare etc.).

Nota: se recomandă ca indiferent de soluțiile adoptate, acestea să facă obiectul proiectelor de specialitate întocmite de arhitecți sau peisagisti, ce vor fi supuse aprobărilor legale.

PRESCRIPTII SPECIFICE DE CONSTRUIBILITATE -LA NIVELUL ZONELOR ȘI SUBZONELOR FUNCTIONALE:

1. GENERALITĂȚI.

1.1. CARACTERISTICILE PARCELEI:

Conform necesităților tehnologice și normelor specifice impuse prin proiectul tehnic incinta beneficiarului satisface suprafața necesară.

1.2. FUNCȚIUNILE PREDOMINANTE ALE ZONEI:

Activități productive mici, nepoluante și servicii de interes general.

1.3. FUNCȚIUNILE COMPLEMENTARE ADMISE ZONEI:

- căi de comunicație rutiere (accese, platforme, parcaje);
- construcții aferente lucrărilor tehnico - edilitare, de deservire;
- zone verzi de protecție.

2. UTILIZAREA FUNCȚIONALĂ A TERENURILOR DIN CADRUL ZONEI

2.1. UTILIZĂRILE PERMISE:

- servicii, locuințe colective și funcțiuni complementare, spații comerciale;
- sunt permise amenajări specifice activităților din zonă;
- orice fel de construcții și amenajări, care au ca scop diminuarea sau eliminarea riscurilor tehnologice sau a poluării;
- echipare tehnico-edilitară;
- amenajări de spații verzi;
- accese carosabile, pietonale, parcaje.

2.2. UTILIZĂRI PERMISE, CU CONDIȚII:

• construcțiile și amenajările care îndeplinesc condițiile de realizare și funcționare conform acordului de mediu și sunt compatibile cu funcțiunea stabilită pentru zona respectivă;

• rezolvarea circulațiilor și a echipării tehnico - edilitare;

• respectarea regimului de aliniere stabilit;

• Respectarea zonei de protecție conform normelor:

- Ordinul M.S. 119/2014, O.G.R. 96/99 privind constituirea și utilizarea fondului special pentru reducerea riscurilor tehnologice a utilajelor, echipamentelor și instalațiilor industriale art. 1 și 2.

Autorizarea construcțiilor și amenajărilor în zona de protecție a drumurilor și a rețelelor edilitare este permisă cu avizul detinatorilor de drumuri și rețele edilitare.

2.3. UTILIZĂRI INTERZISE:

• construcții și amenajări incompatibile cu funcțiunea dominantă stabilită pentru zona respectivă prin P.U.Z.;

• realizarea unităților de producție cu risc tehnologic și care generează trafic intens;

• activități poluante, producție industrială.

3. CONDIȚII DE AMPLASARE, ECHIPARE ȘI CONFORMARE A CONSTRUCȚIILOR:

3.1 ORIENTAREA FATA DE PUNCTELE CARDINALE:

Orientarea va fi astfel realizată încât pentru toate încăperile de locuit să se asigure o însorire minimă de 1 1/2 ore la solstiul de iarnă.

3.2 AMPLASAREA FATA DE DRUMURILE PUBLICE:

În zona de protecție a drumurilor publice se pot autoriza orice construcții sau amenajări adiacente drumurilor publice numai cu avizul conform al organelor de specialitate.

În zona de protecție a drumurilor publice se pot autoriza în afara celor menționate mai sus, cu avizul organelor de specialitate, lucrări de echipare edilitară, mobilier urban, amenajări de spații verzi.

În zona de protecție a drumurilor publice este interzisă autorizarea unor construcții sau amenajări care prin amplasare, conformare sau exploatare afectează desfășurarea traficului rutier sau pietonal.

3.3 AMPLASAREA FATA DE ALINIAMENT:

Amplasarea construcției față de Calea Munteniei se va face conform planșa 2 - Reglementari.

3.4. AMPLASAREA ÎN INTERIORUL PARCELEI:

Distanțele minime obligatorii față de limitele laterale și posterioare ale parcelei vor fi conform Cod Civil.

Construcțiile vor respecta distanțele minime obligatorii impuse de Ordinul Ministerului Sănătății pentru aprobarea normelor sanitare nr. 119/2014.

3.5. AMPLASAREA FAȚĂ DE LIMITELE PARCELEI ȘI A CONSTRUCȚIILOR ÎNTRE ELE:

Distanțele între clădirile de pe aceeași parcelă trebuie să fie suficiente pentru a permite întreținerea acestora, accesul mijloacelor de stingere a incendiilor și utilizarea corespunzătoare prin iluminare și ventilare naturală, însorire, salubritate și securitate.

Distanța minimă obligatorie între corpuri va fi $H/2$ (jumătate din înălțimea la cornișa construcției celei mai înalte), dar nu mai puțin de 3,0 m.

3.6. ACCESE CAROSABILE:

Se va asigura accesul din drumul public în incintă.

Caracteristicile accesului carosabil trebuie să permită accesul autospecialelor în caz de incendiu. Gabaritele minime de trecere ale acestora sunt de 3.50m latime și 4.20m înălțime;

Trebuie să se asigure o circulație fluentă pentru toți participanții la trafic.

3.7. CONDIȚII DE ECHIPARE TEHNICO - EDILITARĂ:

În funcție de specificul activității se vor stabili parametrii de consum.

În ceea ce privește asigurarea utilităților tehnico-edilitare pentru investiția propusă, beneficiarul se va racorda la utilitățile din zonă.

3.8. P.O.T. ȘI C.U.T.:

- procentul maxim de ocupare a terenului se stabilește prin P.U.Z. sau P.U.D.;
- **P.O.T. maxim 60,00%;**
- **C.U.T. maxim 1,2.**
- indicii maximi admisibili P.O.T. și C.U.T. se pot modifica cu avizul elaboratorului proiectului tehnic al investiției.

3.9. REGLEMENTĂRI CU PRIVIRE LA AMPLASAREA DE PARCAJE, SPAȚII VERZI, ÎMPREJMUIRE:

Parcările se vor realiza în afara domeniului public. S-au prevăzut locuri de parcare, conform H.G. 525/1998, anexei 5 - alin. 12 pe platformele propuse în incintă.

Se vor asigura cel puțin 20% din totalul suprafeței zonei de producție pentru zona verde de protecție, conform anexei 6 a H.G.R. nr. 525/1996 pentru aprobarea Regulamentului General de Urbanism.

3.10. ÎNĂLȚIMEA CONSTRUCȚIILOR:

Clădirea va avea regim de înălțime P+1E și $H = 8,15$ m.

Se pot realiza subsol sau demisol numai în condițiile în care studiul geotehnic o permite.

3.11. ÎMPREJMUIRI:

Zona poate fi împrejmuită în vederea protejării. Împrejmuirile, pe lângă caracterul lor utilitar, de delimitare și protecție a incintei, sunt de interes public, datorită calității de participare la crearea ambianței. Se poate opta pentru împrejmuiri opace necesare pentru protecția împotriva intruziunilor și separarea unor zone funcționale, pe laturile laterale și posterioare ale incintei, iar la aliniament, pentru a delimita domeniul public de proprietate se poate opta pentru o împrejmuire transparentă. Nu se recomandă construirea la aliniament a împrejmuirilor opace.

CONCLUZII:

Solutia urbanistica adoptata reglementeaza din punct de vedere urbanistic zona studiata in prezenta documentatie.

Certificatele de urbanism ce se vor elibera vor cuprinde elemente obligatorii din Regulamentul Local de Urbanism.

Se recomanda centralizarea informatiilor referitoare la operatiile ce vor urma avizarii Planului Urbanistic Zonal si introducerea lor in baza de date existenta, in scopul corelarii si a mentinerii la zi a situatiei din zona.



PRESEDINTE DE SEDINTA,
ARHAI NEDELCU

CONTRASEMNEAZA,
SECRETARUL GENERAL AL
MUNICIPIULUI FOCSANI
EDUARD MARIAN CORHANA


ROMÂNIA
JUDEȚUL VRANCEA
CONSILIUL LOCAL AL
MUNICIPIULUI
FOCSANI

ANEXA 3 LA
HOTARAREA CONSILIULUI
LOCAL NR. 193 DIN 2020



CONTRASEMNEAZA,
SECRETARUL GENERAL AL L.
MUNICIPIULUI FOCSANI
EDUARD MARIAN CORHANA

S.C. SOMIR COMIMPEX

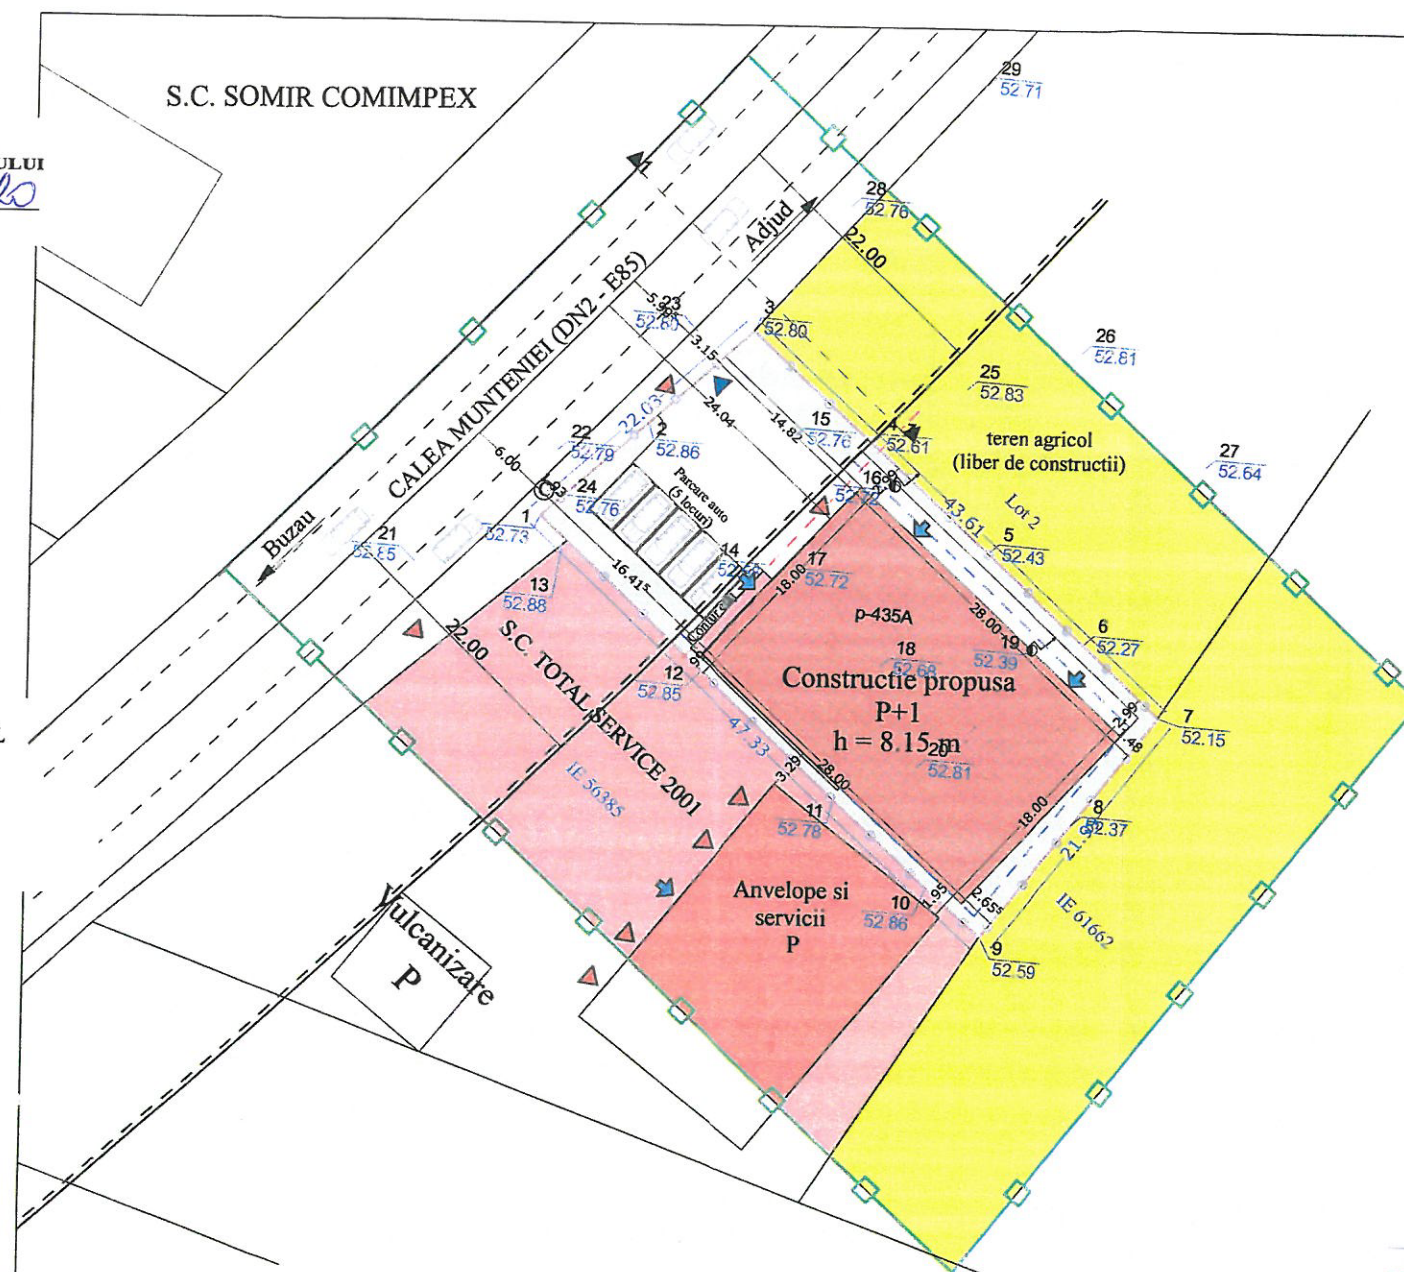

PUZ PLAN URBANISTIC ZONAL
Construire magazin desfacere si birouri P+1
Calea Munteniei, T. 83, P. 435, mun. Focsani, jud. Vrancea


2. REGLEMENTARI

ZONE FUNCTIONALE	EXISTENT		PROPUZ	
	SUPRAFATA	PROCENT % din suprafata totala	SUPRAFATA	PROCENT % din suprafata totala
CIRCULATIE CAROSABILA	683	15.88	683	15.88
ZONA SERVICII	950	22.09	1950	45.35
ZONA CIRCULATIE PIETONALA	183	4.28	183	4.28
TEREN AGRICOL	2484	57.77	1484	34.51
TOTAL ZONA STUDIATA	4300	100 %	4300	100 %

ZONE FUNCTIONALE	EXISTENT		PROPUZ	
	SUPRAFATA	PROCENT % din suprafata totala	SUPRAFATA	PROCENT % din suprafata totala
TEREN AGRICOL	1000.00	100.00	0.00	0.00
CONSTRUCTII	0.00	0.00	504.00	50.40
ALII PIETONALI	0.00	0.00	73.00	7.30
SPATII VERZI	0.00	0.00	230.00	23.00
ALII CAROSABILI, PARCAJI	0.00	0.00	223.00	22.30
TOTAL ZONA STUDIATA	1000.00	100 %	1000.00	100 %

REGLEMENTARI PROPUSE:

1. Edificabil:
 - Alinament minim obligatoriu fata de circulasii mai mare (22 m din axul DN2 - E85)
 - Alinere propusa
 - Limita edificabil
2. Circulasii si accese:
 - CIRCULATIE CAROSABILA A PARCAJELOR
 - CIRCULATIE PIETONALA
 - ACCES AUTO/IESIRE AUTO
 - ACCES PIETONAL
3. Indicatori de urbanism:
 - POT maxim 60 %
 - CUT maxim 1.2
4. Regim de inaltime:
 - R_{limax} = P+1; H = 8.15 m
5. Functiunile constructiilor/terenurilor din zona:
 - CLADIRE PENTRU COMERT, SERVICII PROPUSE
 - SPATII VERZI
 - CIRCULATIE CAROSABILA A PARCAJELOR
 - CIRCULATIE PIETONALA
 - TEREN / CLADIRE COMERT, SERVICII
 - TEREN AGRICOL

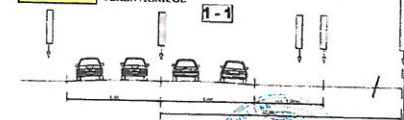

Limita terenului ce a generat PLANUL URBANISTIC ZONAL
Limita terenului studiat

VERIFICATOR/EXPERT	NUME	SEMNATURA	CERINTA	REFERAT / EXPERTIZA NR. 1 DATA
S.C. GLOBAL PROJECT S.R.L. - Focsani C.U.I. - R 16667079, Tel. 0237/232.777				Beneficiar: CONSTANTIN NELU - mun. Focsani
SPICIFICATIE	NUME	SEMNATURA	SCARA:	1/250
SF. PROIECT:	Arh. Cosmin Nedelcu			Construire magazin desfacere si birouri P+1
PROIECTAT:	Arh. Cosmin Nedelcu		DATA:	2020
DESENAT:	Des. Florin Balanica			REGLAMENTARI
				PLANSA
				2