

PRIMĂRIA MUNICIPIULUI FOCSANI

Data anunțului 25.01.2021

INTENTIE DE ELABORARE PLAN URBANISTIC ZONAL

**Lucrare: ATRAGERE TEREN IN INTRAVILAN CU SUPRAFATA DE 8515 mp si
LOTIZARE IN VEDEREA CONSTRUIRII DE LOCUINTE INDIVIDUALE**

Inițiatori: STANCU DANUT si STANCU GABRIELA

Amplasament : extravilanul mun.Focsani, T50, P210, nr.cad.62207,62208, jud.Vrancea

**Elaborator: CABINET INDIVIDUAL DE ARHITECTURĂ
ARH. FLORIN MÂNDRU FOCȘANI**

**PUBLICUL ESTE INVITAT SĂ TRANSMITĂ
OBSERVAȚII si PROPUNERI**

**privind intentia de elaborare a planului urbanistic zonal
in perioada 25.01.2021-18.02.2021 (25 zile)**

**Persoana responsabilă cu informarea și consultarea publicului:
RAMONA IVAN , INSPECTOR URBANISM**

-Adresa: Str. DIMITRIE CANTEMIR, nr. 1 bis,

-telefon 0237 236000, e-mail: primarie@focsani.info

Observatiile sunt necesare in vederea stabilirii cerintelor de elaborare.

Răspunsul la observațiile transmise va fi afișat la


sediul Primăriei, în perioada 19.02.2021 - 01.03.2021 (10 zile)

Etapele preconizate pentru consultarea publicului pana la aprobarea planului:

- informarea publicului prin panoul de prezentare : 25.01.2021-18.02.2021 (25 zile)

- publicarea anunțului pe site-ul Primăriei Mun. Focsani - <http://focsani.info/> - 25.01.2021-18.02.2021 (25 zile)

- primirea observatiilor si solutionarea acestora : 25.01.2021 - 01.03.2021 (35 zile)

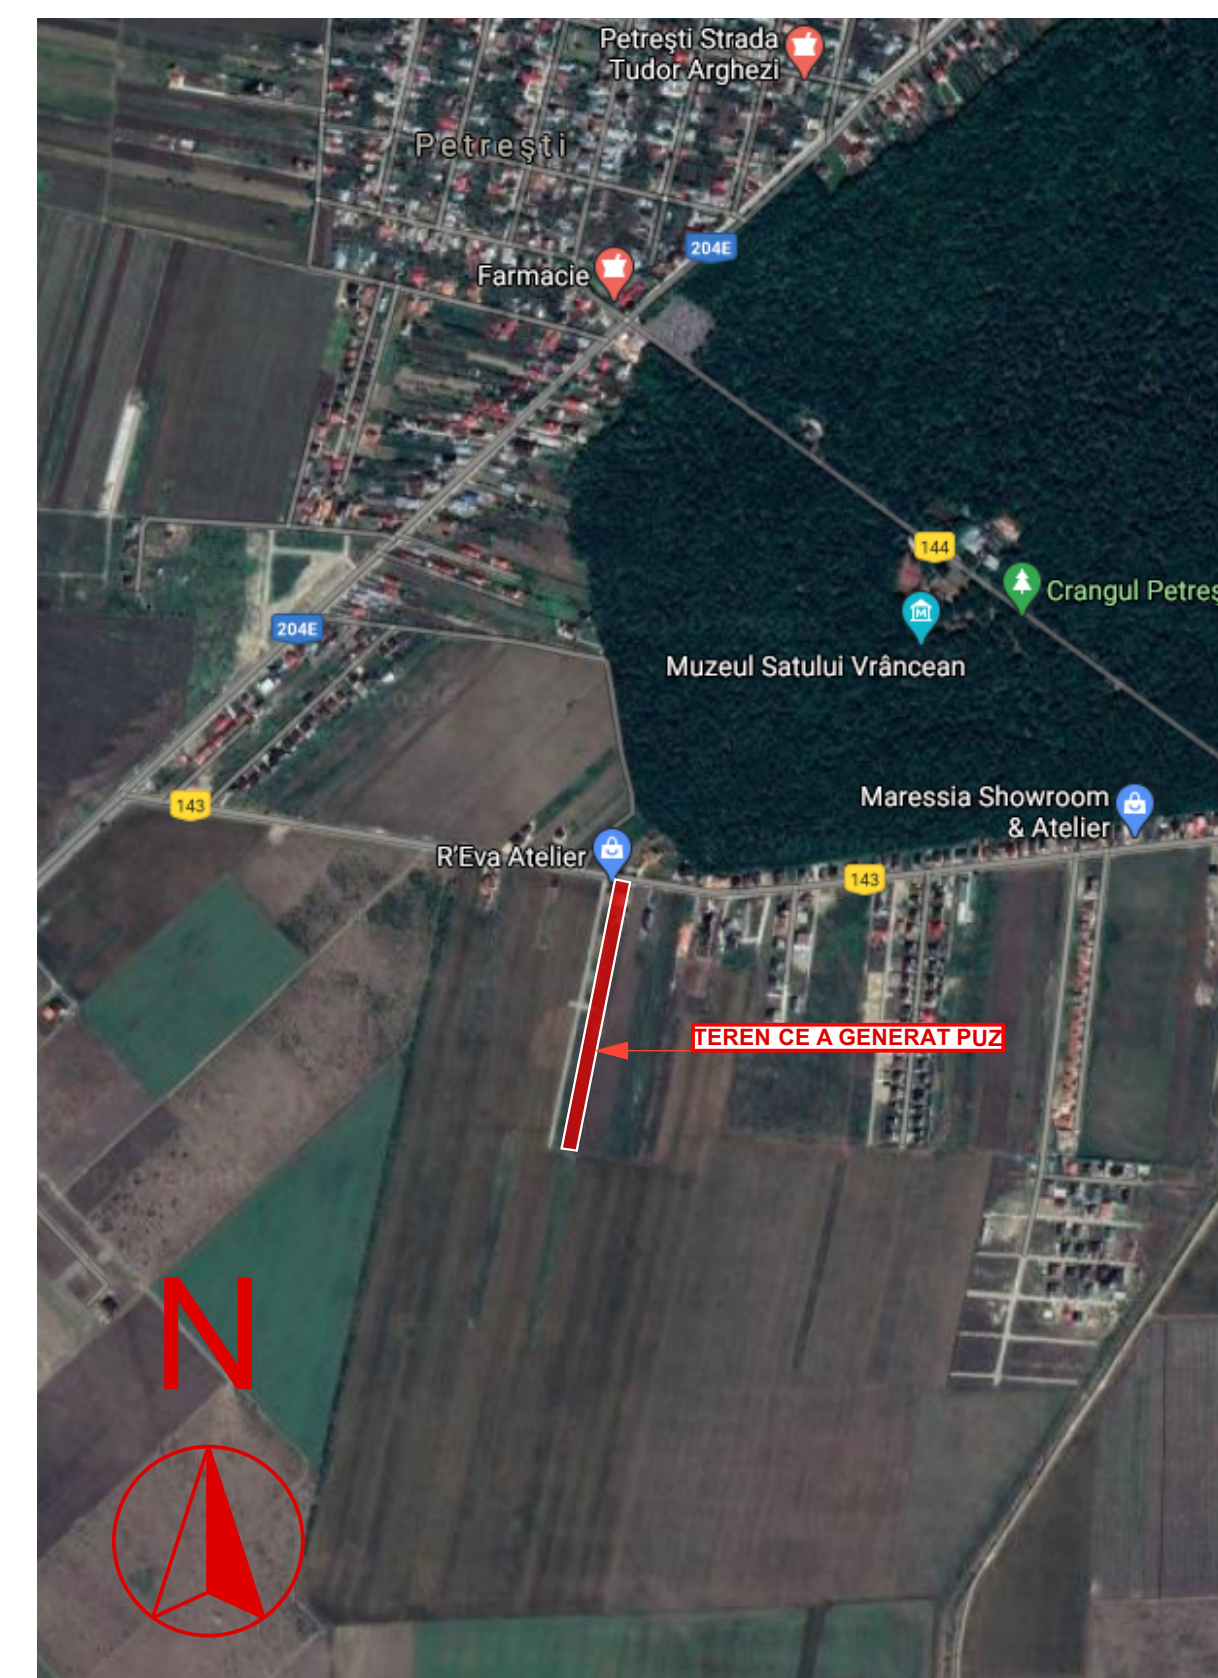

PLAN DE INCADRARE IN ZONA

