
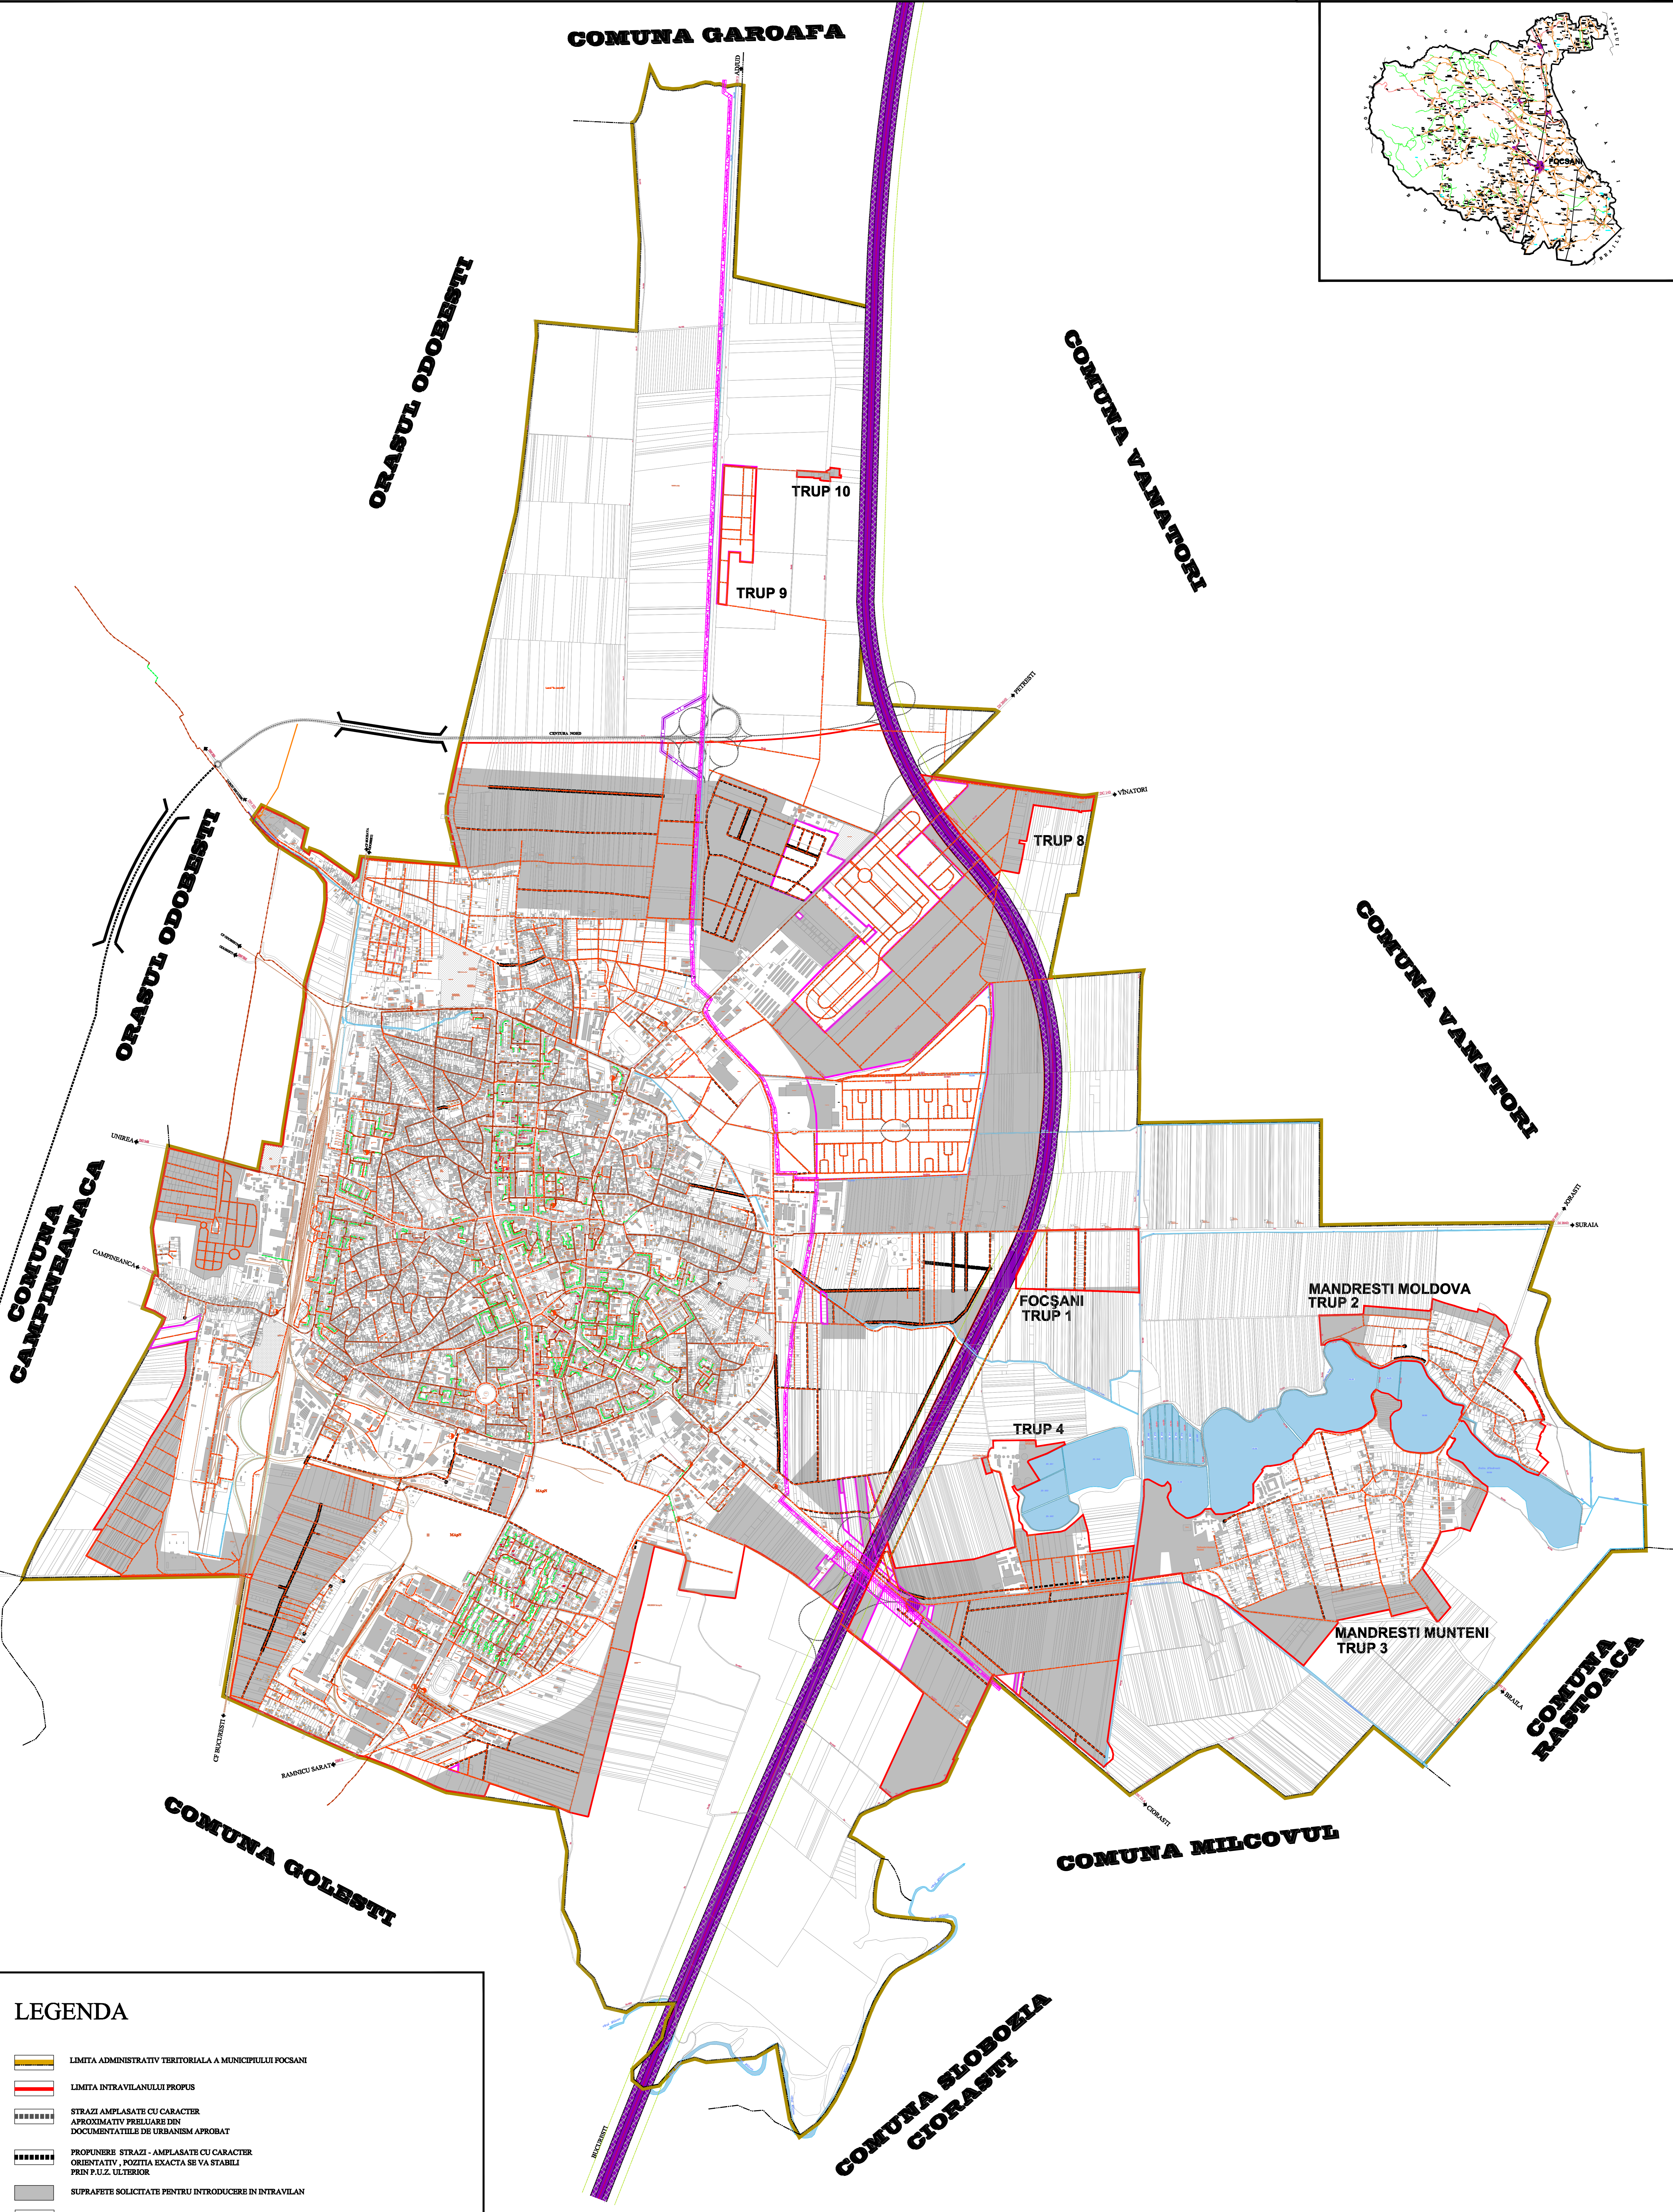
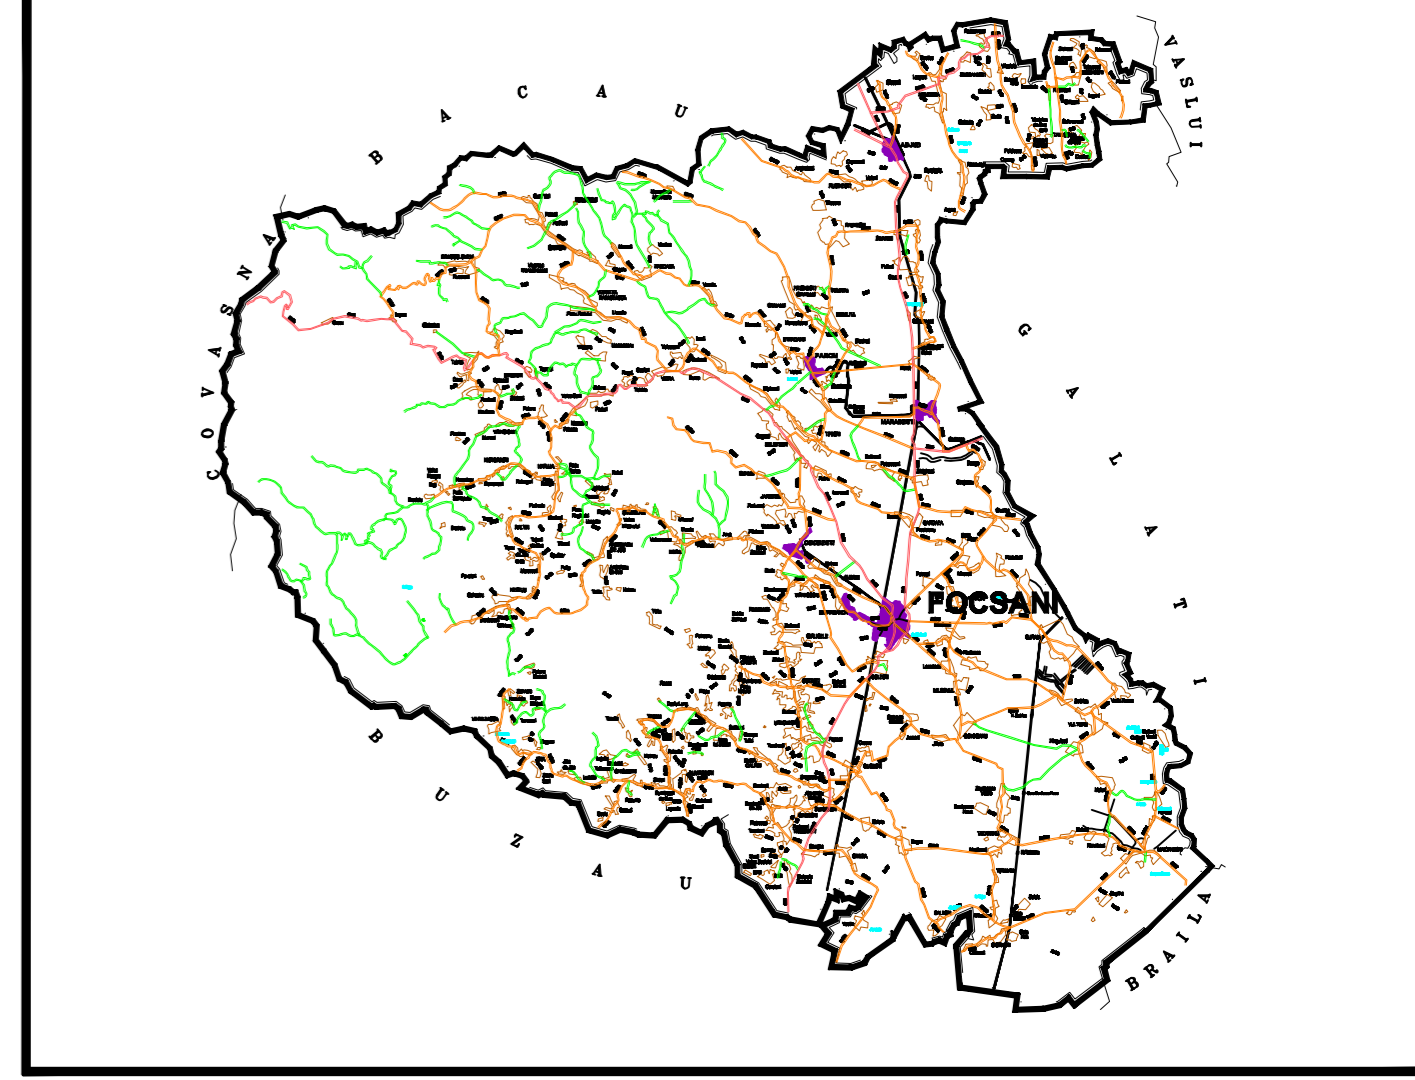


REGLEMENTARI-ECHIPARE EDILITARA ALIMENTARE CU GAZE

P.U.G.
Municipiul Focsani
Judetul Vrancea

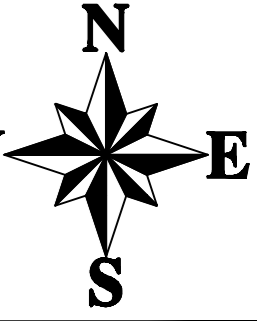

LEGENDA

- LIMITA ADMINISTRATIV TERITORIALA A MUNICIPIULUI FOCSANI
- LIMITA INTRAVILANULUI PROPUȘ
- STRAZI AMPLASATE CU CARACTER APROXIMATIV PRELUARE DIN DOCUMENTATIILE DE URBANISM APROBAT
- PROPUNERE STRAZI - AMPLASATE CU CARACTER ORIENTATIV, POZITIA EXACTA SE VA STABILII PRIN P.U.Z. ULTERIOR
- SUPRAFETE SOLICITATE PENTRU INTRODUCERE IN INTRAVILAN
- REȚELE GAZE NATURALE TRANȘGAZ S.A.
- STATIE REGLARE - MASURARE GAZE NATURALE TRANȘGAZ S.A.
- REȚELE DISTRIBUTIE GAZE NATURALE DISTRIGAZ SUD - TRASEU SUBTERAN
- REȚELE DISTRIBUTIE GAZE NATURALE DISTRIGAZ SUD - TRASEU SUPRATERAN
- STATIE REGLARE - MASURARE GAZE DISTRIGAZ SUD
- REȚELE PROPUSE DISTRIBUTIE GAZE NATURALE
- CONDUCTA TRANSPORT TITELI CONPET S.A.
- ZONA RELOCARE / PROTEJARE CONDUCTA TITELI LA TRAVERSAREA AUTOȘTRAZII
- CONDUCTA TRANSPORT TITELI PROPUSA - RELOCARE LA TRAVERSAREA CENTURA NORD
- CONDUCTA TRANSPORT TITELI CONPET S.A. PROPUSA PENTRU DESFIINTARE LA TRAVERSAREA CENTURA NORD
- ZONA PROTECTIE CONDUCTA TRANSPORT TITELI
- ZONA PROTECTIE CONDUCTA TRANSPORT TITELI PROPUSA PENTRU RELOCARE
- TRASU AUTOȘTRADA

PROIECTANT GENERAL: PROTELCO S.A.		BENEFICIAR:	Proiect numar:
PROIECTANT DE SPECIALITATE:	S.C. ALTRIX ATHLETIC LIFE S.R.L.	PRIMARIA MUNICIPIULUI FOCSANI Județul VRANCEA	4/2009
Director:	Ing. Marius ALBISOR	PROIECT:	PLAN URBANISTIC GENERAL
Șef proiect:	Ing. Mariana VOELK	PLANȘA:	MUNICIPIUL FOCSANI
Proiectant:	Ing. Dragoș TUTUNEA	SCALA:	1:10000
Disecant:	Ing. Daniela DALTEA	PROIECTANT DE SPECIALITATE:	ALIMENTARE CU GAZE
Verificat:	Ing. Dragoș TUTUNEA	Verificat:	V1R11