

# PRIMARIA MUNICIPIULUI FOCSANI

Data anuntului: 4.05.2026


## CONSULTARE ASUPRA PROPUNERILOR DE ELABORARE PLAN URBANISTIC DE DETALIU

Argumentare: Construire galerie comerciala, sistematizare verticala, reclame pe fatade si in parcare, pilon-totem publicitar, imprejmuire teren, bransamente utilitati, organizare de santier si montare post trafo - in zona mixta pentru comert, servicii nepoluante si prestari servicii, conform PUZ aprobat prin HCL 256/2024

Amplasament teren care a generat studiul: Jud. Vrancea,Mun. Focsani, DC143, nr.cad.74586; Steren=5725mp

Initiator: SC IMMO INVEST ADVISORS GROUP SRL, cu sediul in București Sectorul 1, Strada Washington, Nr. 40-42, Bl.Casa I, Ap. 9

Elaborator: SC HAUSPLAN STUDIO SRL, cu sediul in Ploiesti, str. Rudului, nr. 14A, jud. Prahova  
telefon: 0720116777; e-mail: office@hausplan.ro

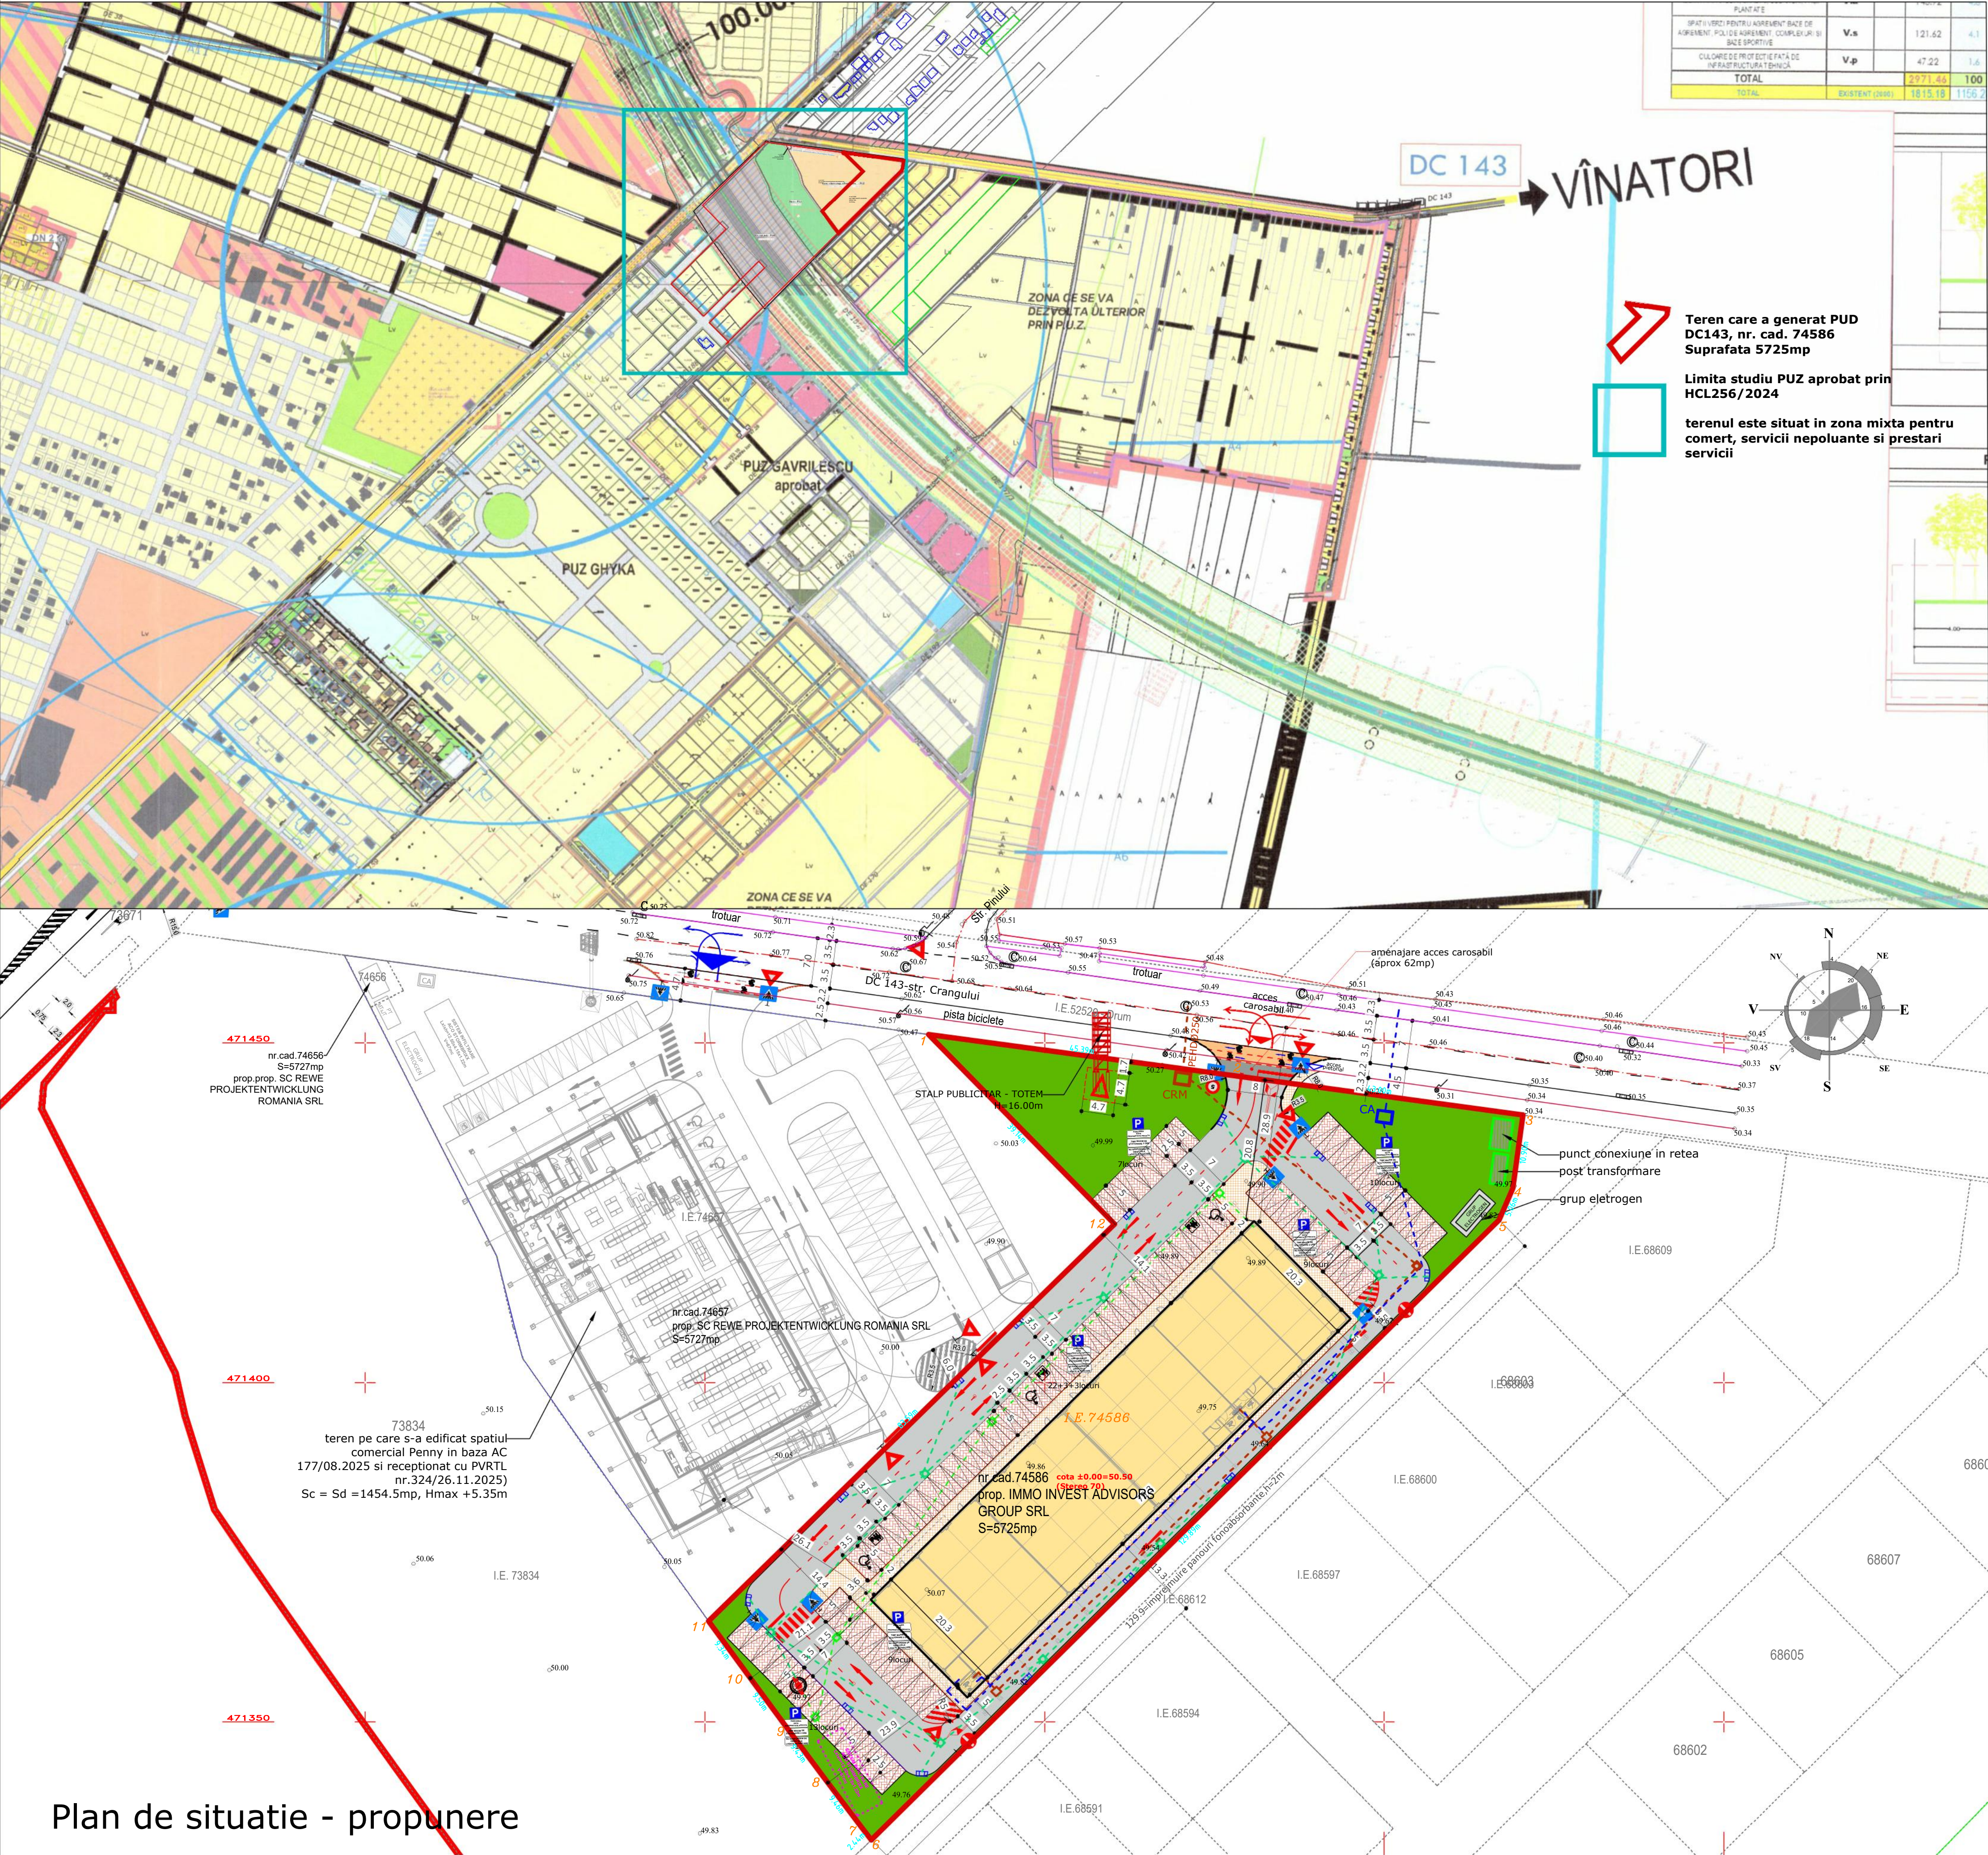

Plan de situatie - propunere

**PUBLICUL ESTE INVITAT SA TRANSMITA OBSERVATII SI PROPUNERI ASUPRA DOCUMENTELOR EXPUSE/DISPONIBILE LA SEDIUL PRIMARIEI in perioada 4.05.2026 - 29.05.2026 (25 zile), intre orele 12:00-16:00 (luni-joi) si 12:00-13:30(vineri)**

Persoana responsabila cu informarea si consultarea publicului: IVAN RAMONA - INSPECTOR IN CADRUL DIRECTIEI ARH. SEF , SERVICIUL STRATEGIE SI DEZVOLTARE URBANA  
Adresa: mun. Focsani, bd. Dimitrie Cantemir, nr. 1bis, tel. 0237236000, e-mail: primarie@focsani.info.  
Etapele preconizate pentru consultarea publicului pana la aprobarea planului: 4.05.2026-29.05.2026 (25zile)