

PRIMĂRIA MUNICIPIULUI FOCSANI
Data anunțului 04.09.2025
CONSULTARE ASUPRA PROPUNERILOR PRELIMINARE
PLAN URBANISTIC ZONAL

Lucrare: ELABORARE PUZ PENTRU CONSTRUIRE IMOBILE
LOCUINTE COLECTIVE

Amplasament : mun.Focsani , b-dul Brailei nr.131 nr.cad.67942,Vrancea


Inițiatori: DAMIAN DANIELA si HERASCU ANCA

Elaboratori: SC ADIMAR ARH STUDIO SRL
ARH. ADRIAN AGAFITEI
CABINET INDIVIDUAL DE ARHITECTURĂ
ARH. FLORIN MÂNDRU


**PUBLICUL ESTE INVITAT SĂ TRANSMITĂ
OBSERVAȚII SI PROPUNERI**
asupra documentelor expuse/disponibile la sediul primariei
in perioada : 04.09.2025-28.09.2025 (25 zile)

Persoana responsabilă cu informarea și consultarea publicului:
RAMONA IVAN, INSPECTOR URBANISM
-Adresa: Bd. Dimitrie Cantemir, nr. 1 bis,
-telefon 0237 236 000, e-mail: primarie@focsani.info
Observatiile sunt necesare in vederea stabilirii cerintelor de elaborare.
Răspunsul la observațiile transmise va fi afișat la
sediul Primăriei, în perioada 29.09.2025 - 13.10.2025 (15 zile)

Etapele preconizate pentru consultarea publicului pana la aprobarea planului:
- informarea publicului prin panoul de prezentare la avizierul Primariei : 04.09.2025-28.09.2025 (25 zile)
- publicarea anunțului pe site-ul Primariei mun. Focsani - <http://focsani.info> : 04.09.2025-28.09.2025 (25 zile)
- primirea observatiilor si solutionarea acestora : 04.09.2025 - 13.10.2025 (40 zile)

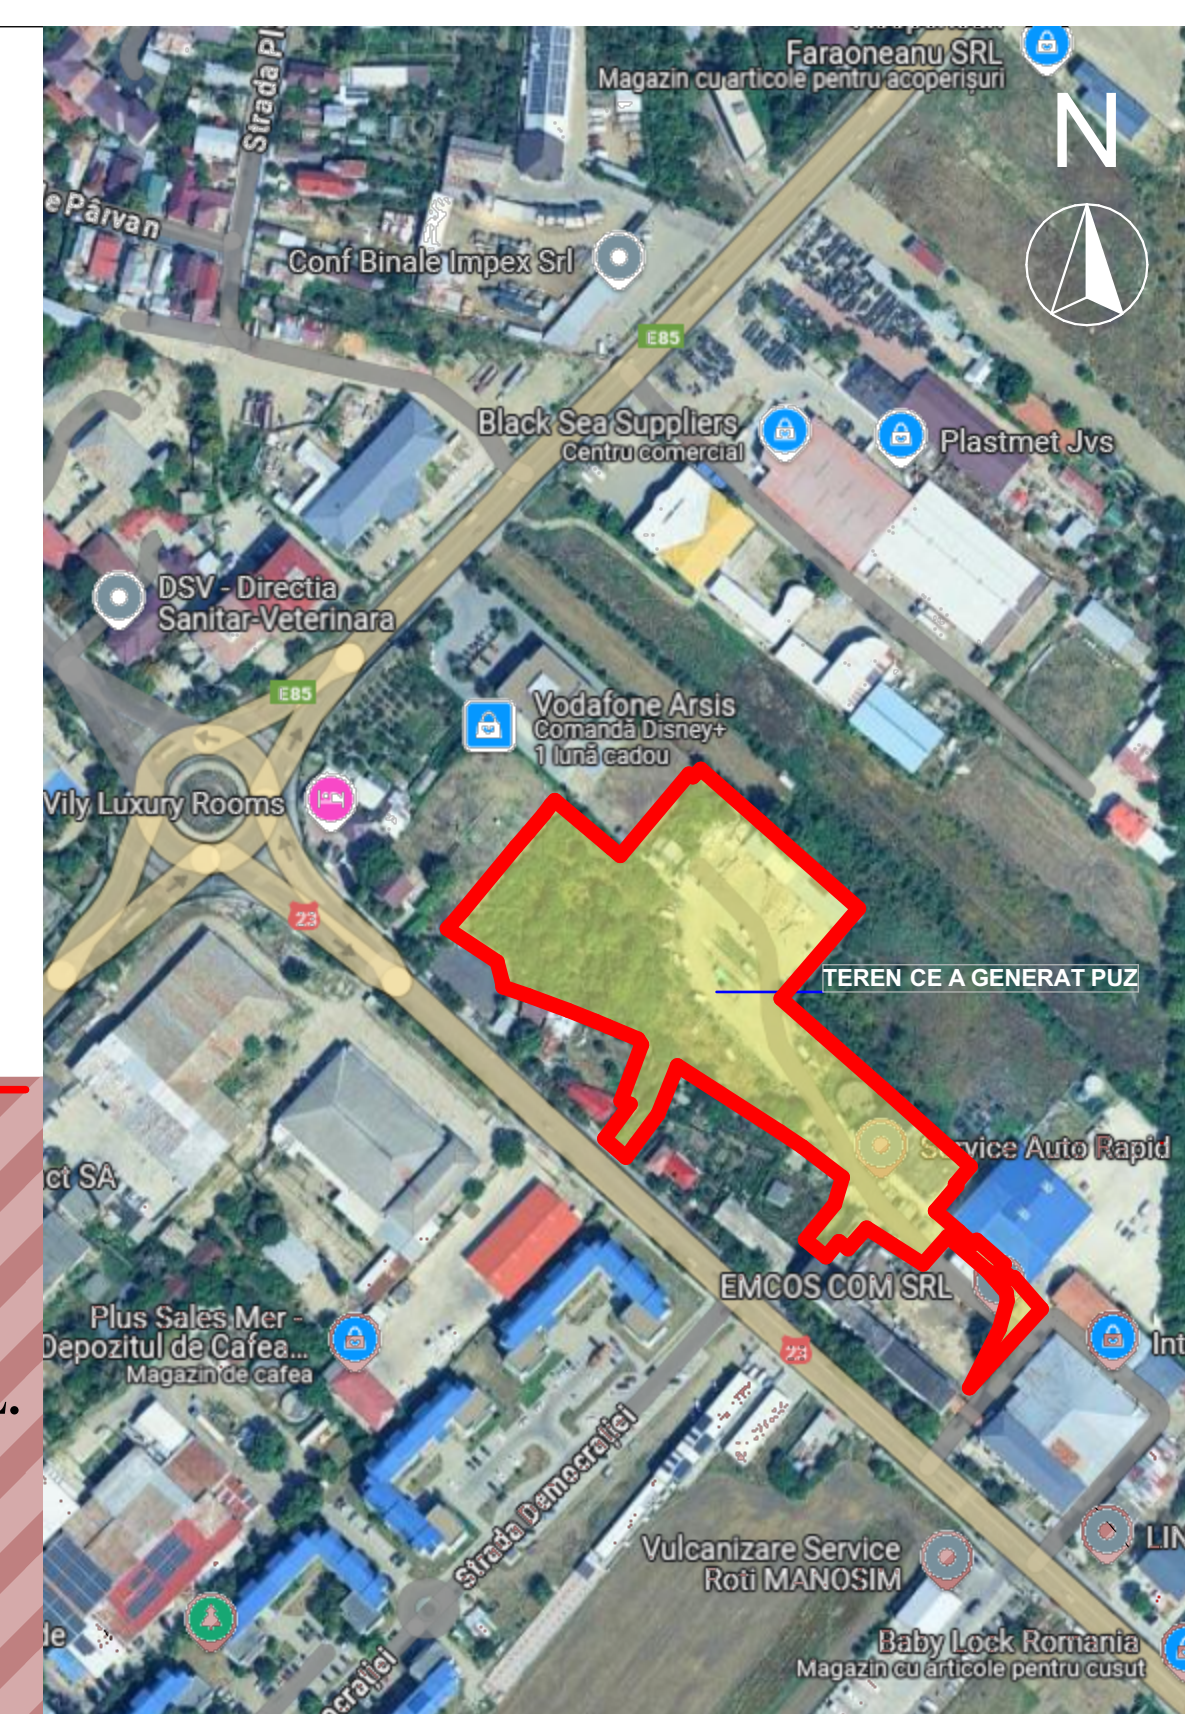

PLAN DE INCADRARE IN ZONA

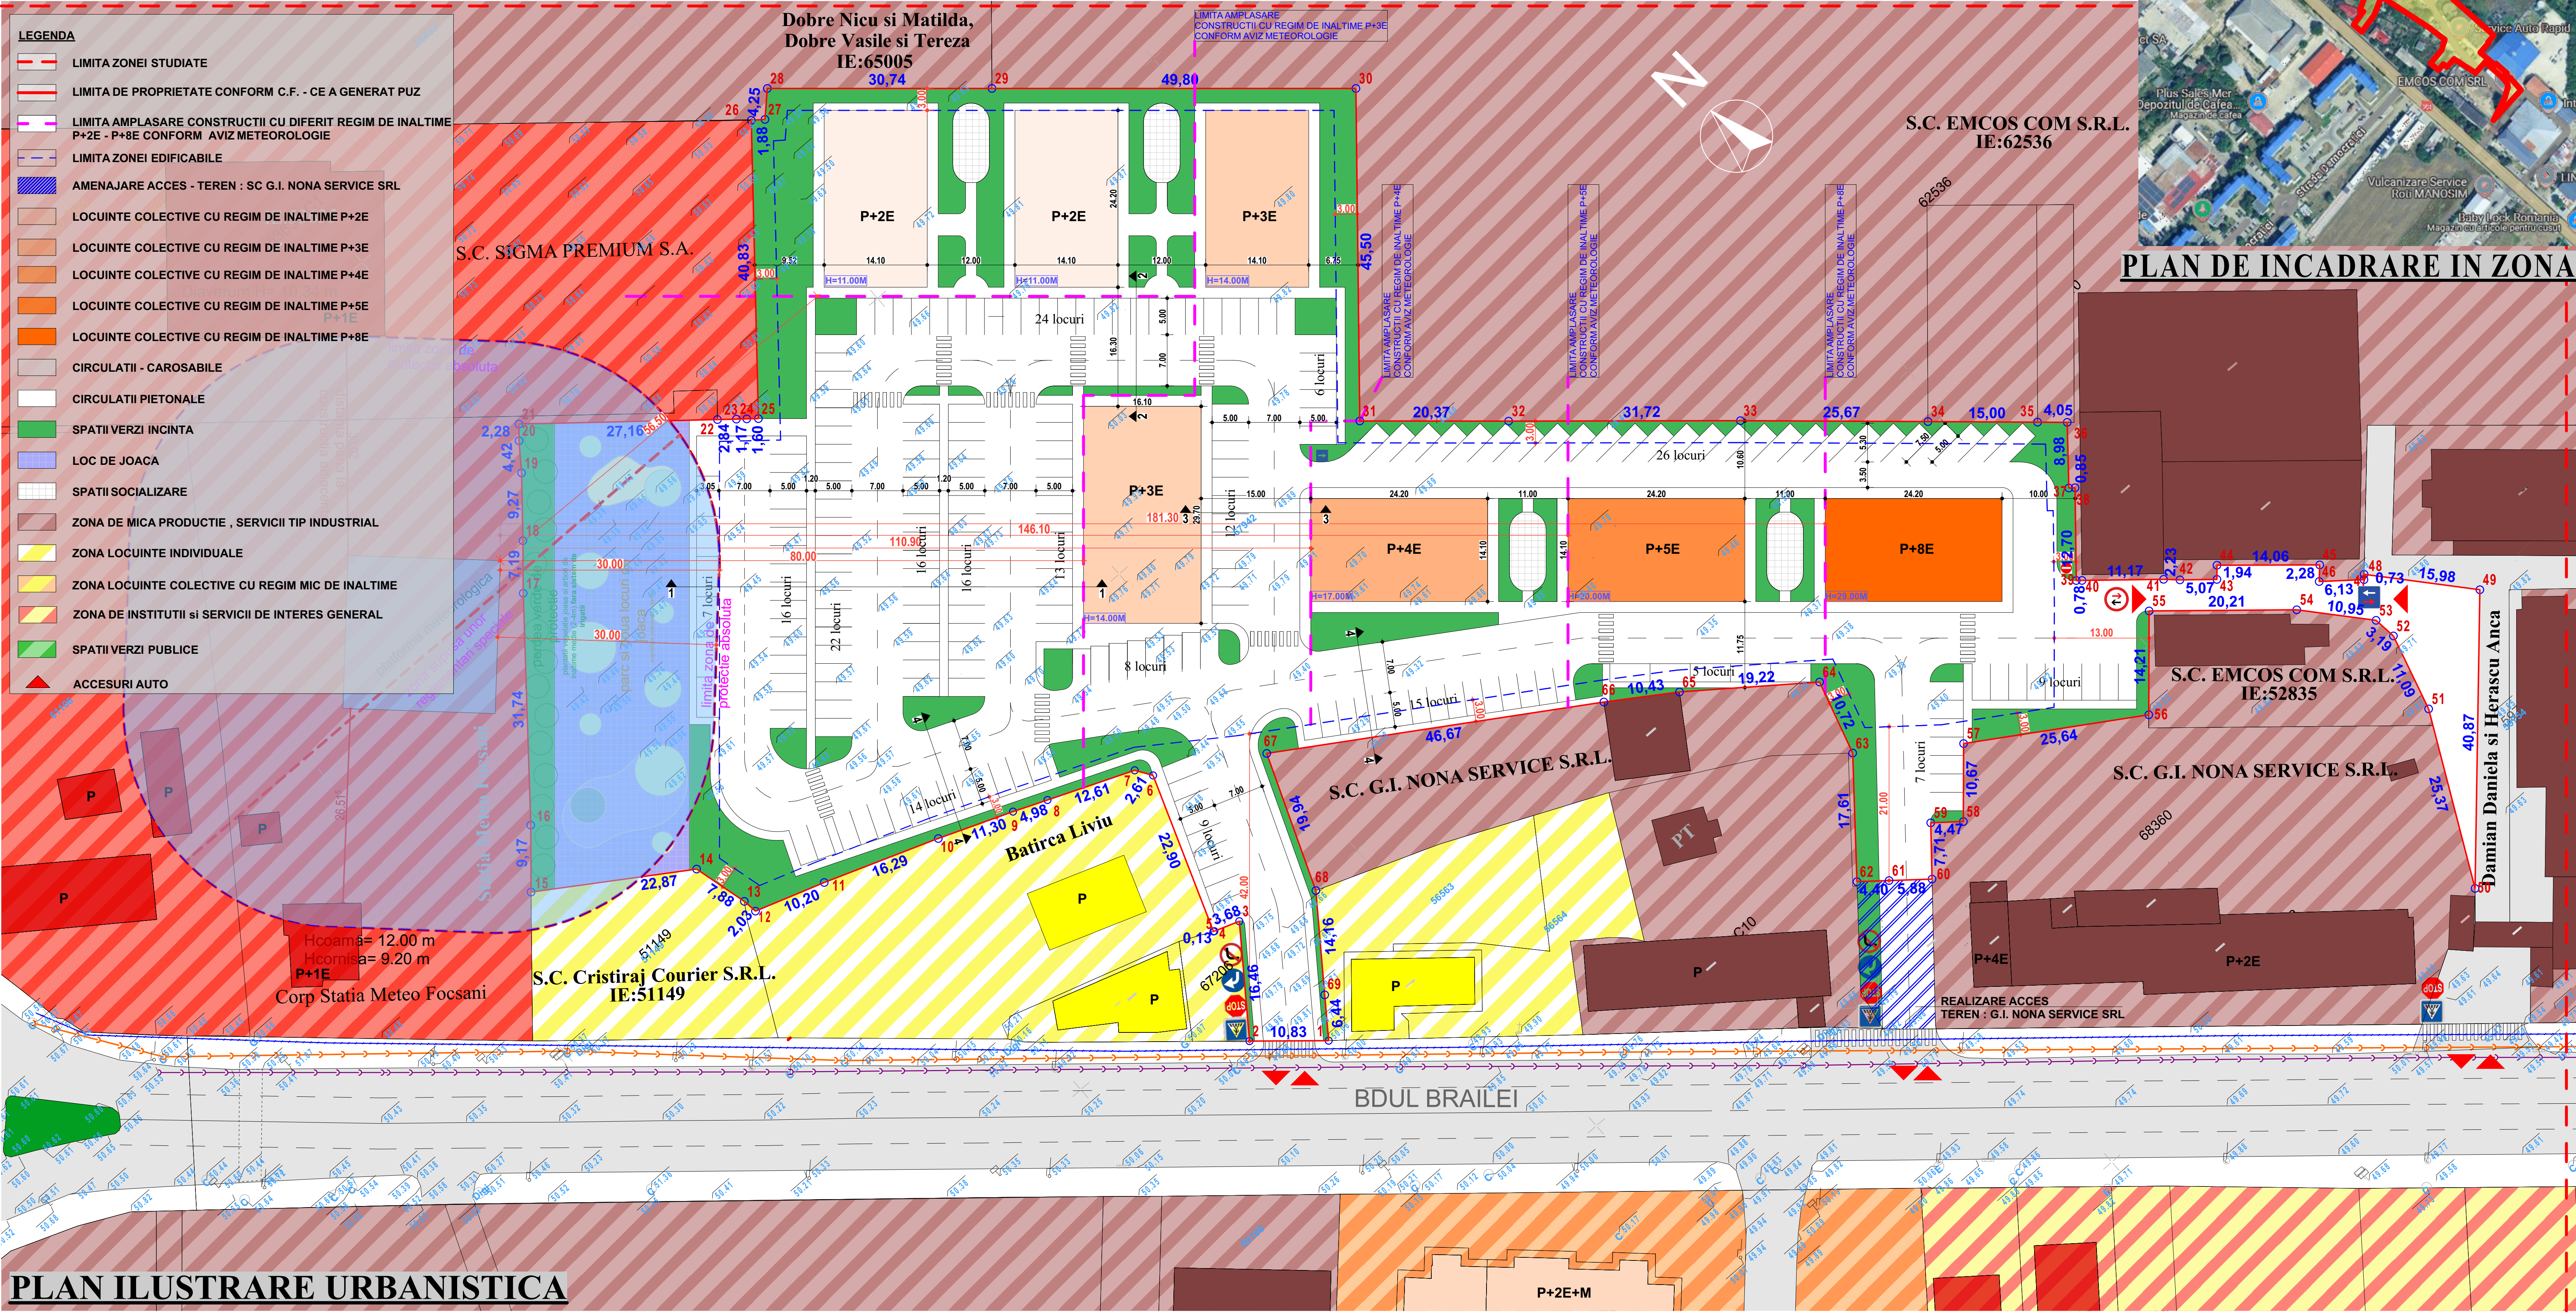

PLAN ILUSTRARE URBANISTICA