


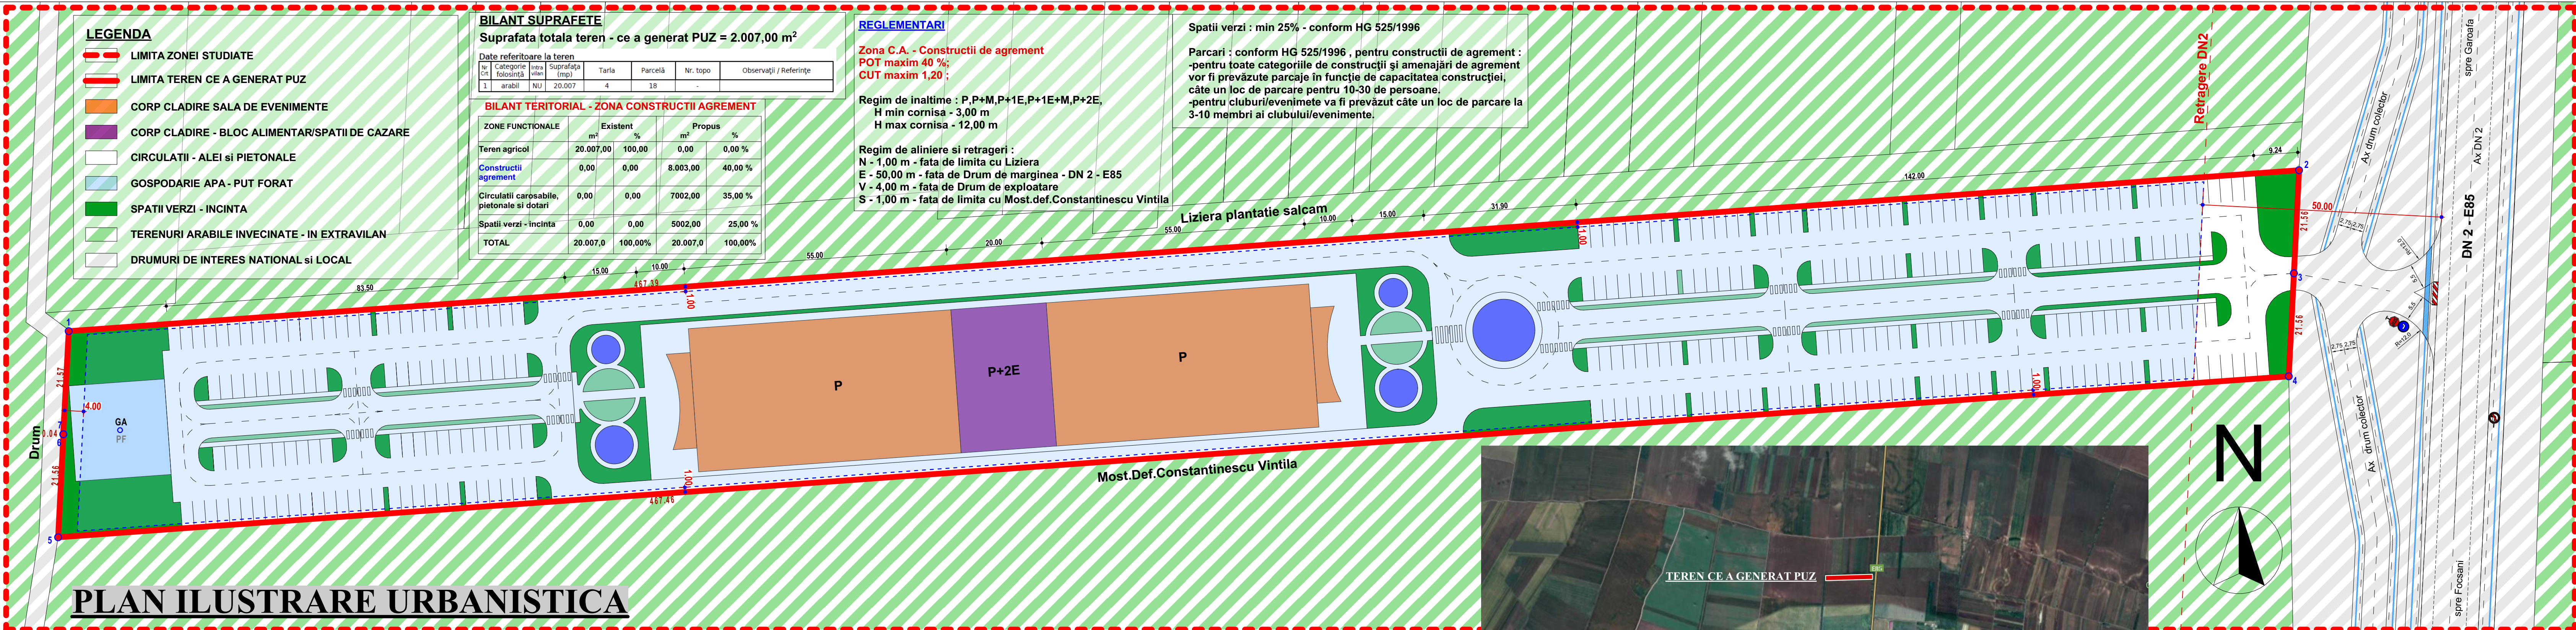

PRIMĂRIA MUNICIPIULUI FOCSANI
Data anunțului 11.04.2025
INTENTIE DE ELABORARE
PLAN URBANISTIC ZONAL

PUBLICUL ESTE INVITAT SĂ TRANSMITĂ
OBSERVAȚII si PROPUNERI

privind intentia de elaborare a planului urbanistic zonal
in perioada 11.04.2025-05.05.2025 (25 zile)

Persoana responsabilă cu informarea și consultarea publicului:
RAMONA IVAN, REFERENT URBANISM

-Adresa: Bd. Dimitrie Cantemir, nr. 1 bis,
-telefon 0237 236 000, e-mail: primarie@focsani.info

Observatiile sunt necesare in vederea stabilirii cerintelor de elaborare.
Răspunsul la observațiile transmise va fi afișat la
sediul Primăriei, în perioada 05.05.2025 - 20.05.2025 (15 zile)

Etapele preconizate pentru consultarea publicului pana la aprobarea planului:

- informarea publicului prin panoul de prezentare la avizierul Primariei : 11.04.2025-05.05.2025 (25 zile)**
- publicarea anuntului pe site-ul Primariei mun. Focsani - <http://focsani.info> : 11.04.2025-05.05.2025 (25 zile)**
- primirea observatiilor si solutionarea acestora : 11.04.2025-20.05.2025 (40 zile)**

Lucrare: ELABORARE PUZ PENTRU
CONSTRUIRE COMPLEX DE AGREMENT

Amplasament : extravilan mun.Focsani,nr.cad.74084,VN

Inițiatori: SC PLATINUM HERITAGE 2020 SRL prin
CARADAN IONUT DANIEL

Elaboratori: SC ARH APRESTUDIO SRL
ARH. ADRIAN AGAFITEI
CABINET INDIVIDUAL DE ARHITECTURĂ
ARH. FLORIN MÂNDRU