
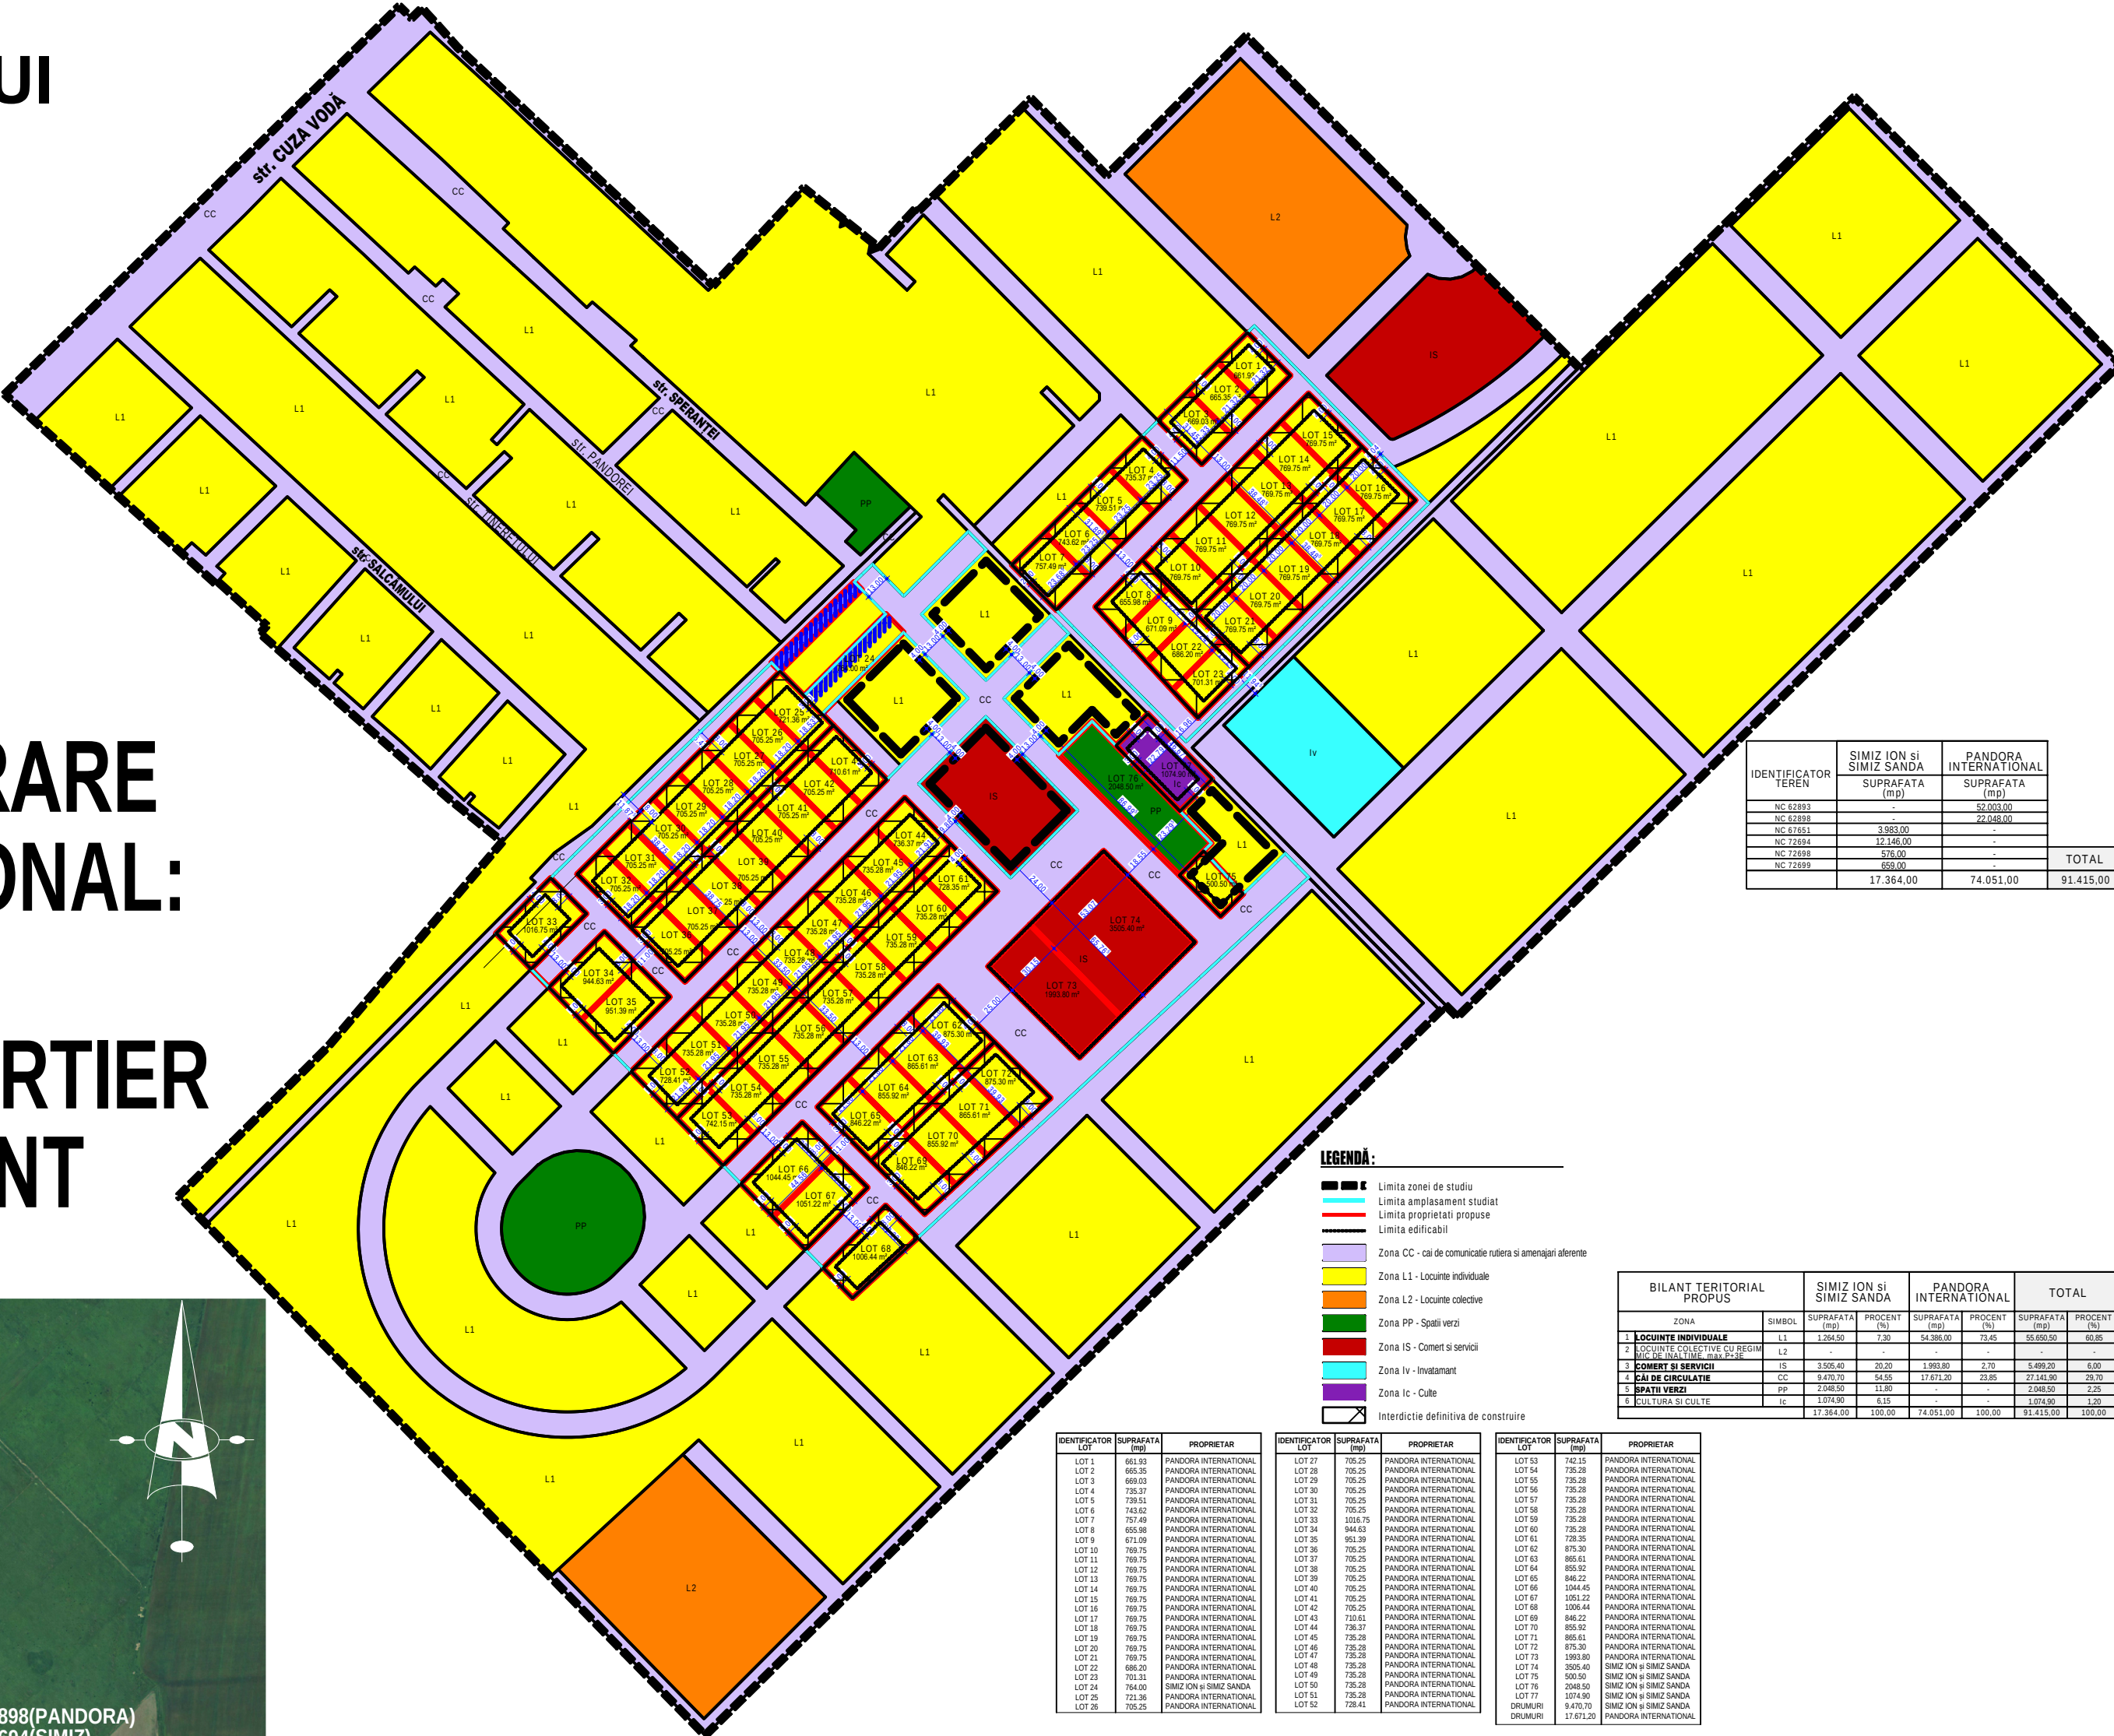


PRIMĂRIA MUNICIPIULUI
FOCȘANI

Data anunțului:
26.02.2026
(ziua/luna/anul)

INTENȚIE DE ELABORARE
PLAN URBANISTIC ZONAL:

RECONFIGURARE CARTIER
REZIDENȚIAL EXISTENT

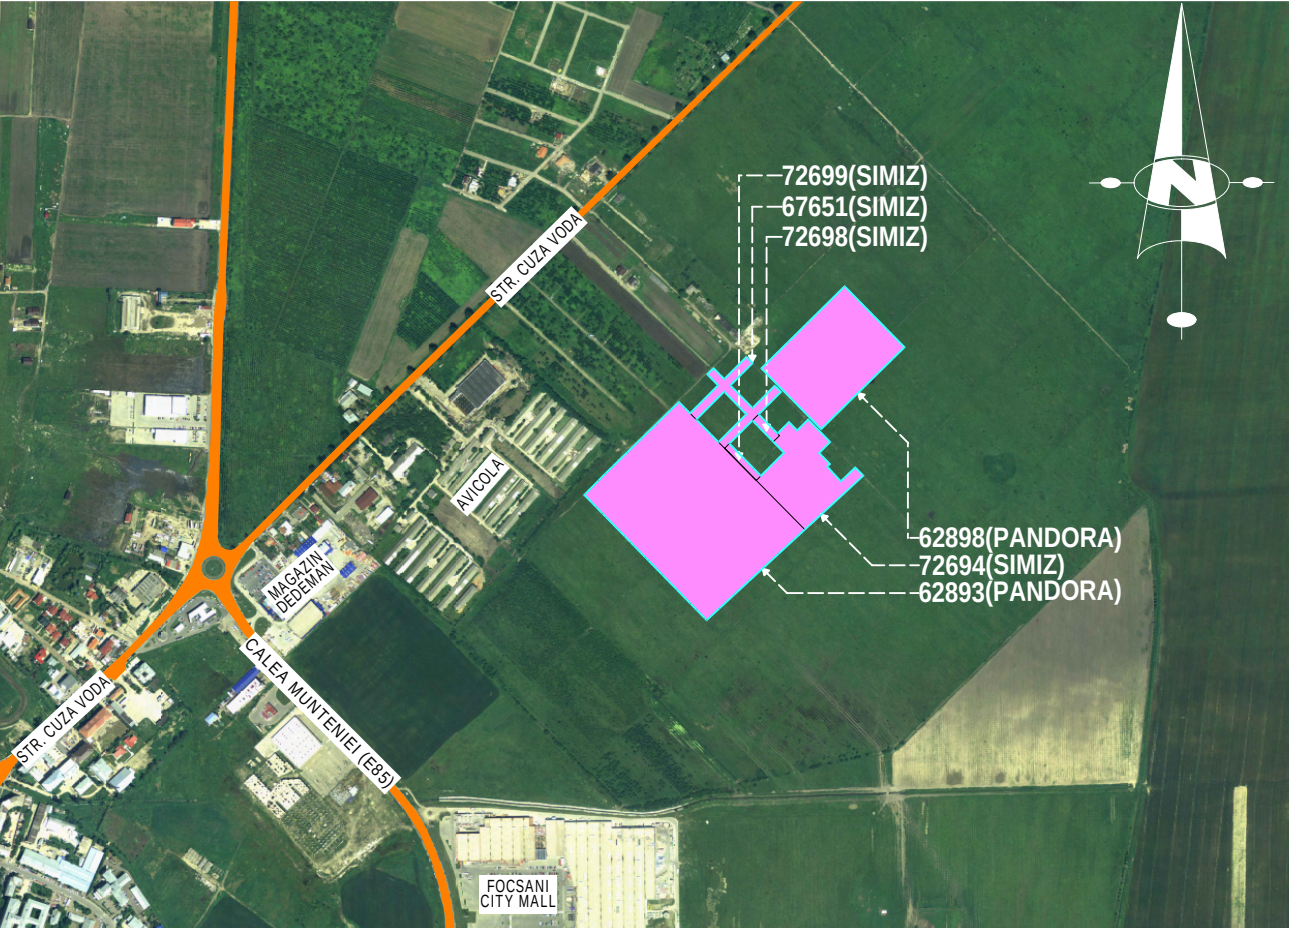

ARGUMENTARE: Informare în vederea obținerii
avizului de oportunitate al Arhitectului Șef al
Municipiului Focșani pentru
P.U.Z. - Reconfigurare cartier rezidențial existent

INIȚIATOR: S.C. PANDORA INTERNATIONAL S.R.L.
SIMIZ ION și SIMIZ SANDA
PROIECTANT: S.C. ARHINOVA S.R.L.

PUBLICUL ESTE INVITAT SĂ TRANSMITĂ OBSERVAȚII ȘI PROPUNERI
privind intenția de elaborare a planului urbanistic zonal în perioada 26.02.2026 - 22.03.2026

Persoana responsabilă cu informarea și consultarea publicului:
PĂDURARU COBAN GEORGE - DANIEL – ARHITECT ȘEF
Adresa: PRIMARIA FOCSANI, telefon 023723600, int.307, e-mail
Observațiile sunt necesare în vederea eliberării avizului de oportunitate al Arhitectului Șef al
Municipiului Focșani.
Răspunsul la observațiile transmise va fi afișat pe site-ul Primăriei Municipiului Focșani.
Etapile preconizate pentru consultarea publicului până la aprobarea Planului Urbanistic Zonal:
Etapa I - etapa pregătitoare - anunțarea intenției de elaborare a P.U.Z. și R.L.U. aferent
Etapa II - etapa elaborării propunerilor ce vor fi supuse procesului de avizare pentru P.U.Z.
și R.L.U. aferent
Etapa III - etapa elaborării propunerii finale și aprobării, care include toate observațiile
avizatorilor și care se supune procedurii de transparență decizională P.U.Z.
și R.L.U. aferent.