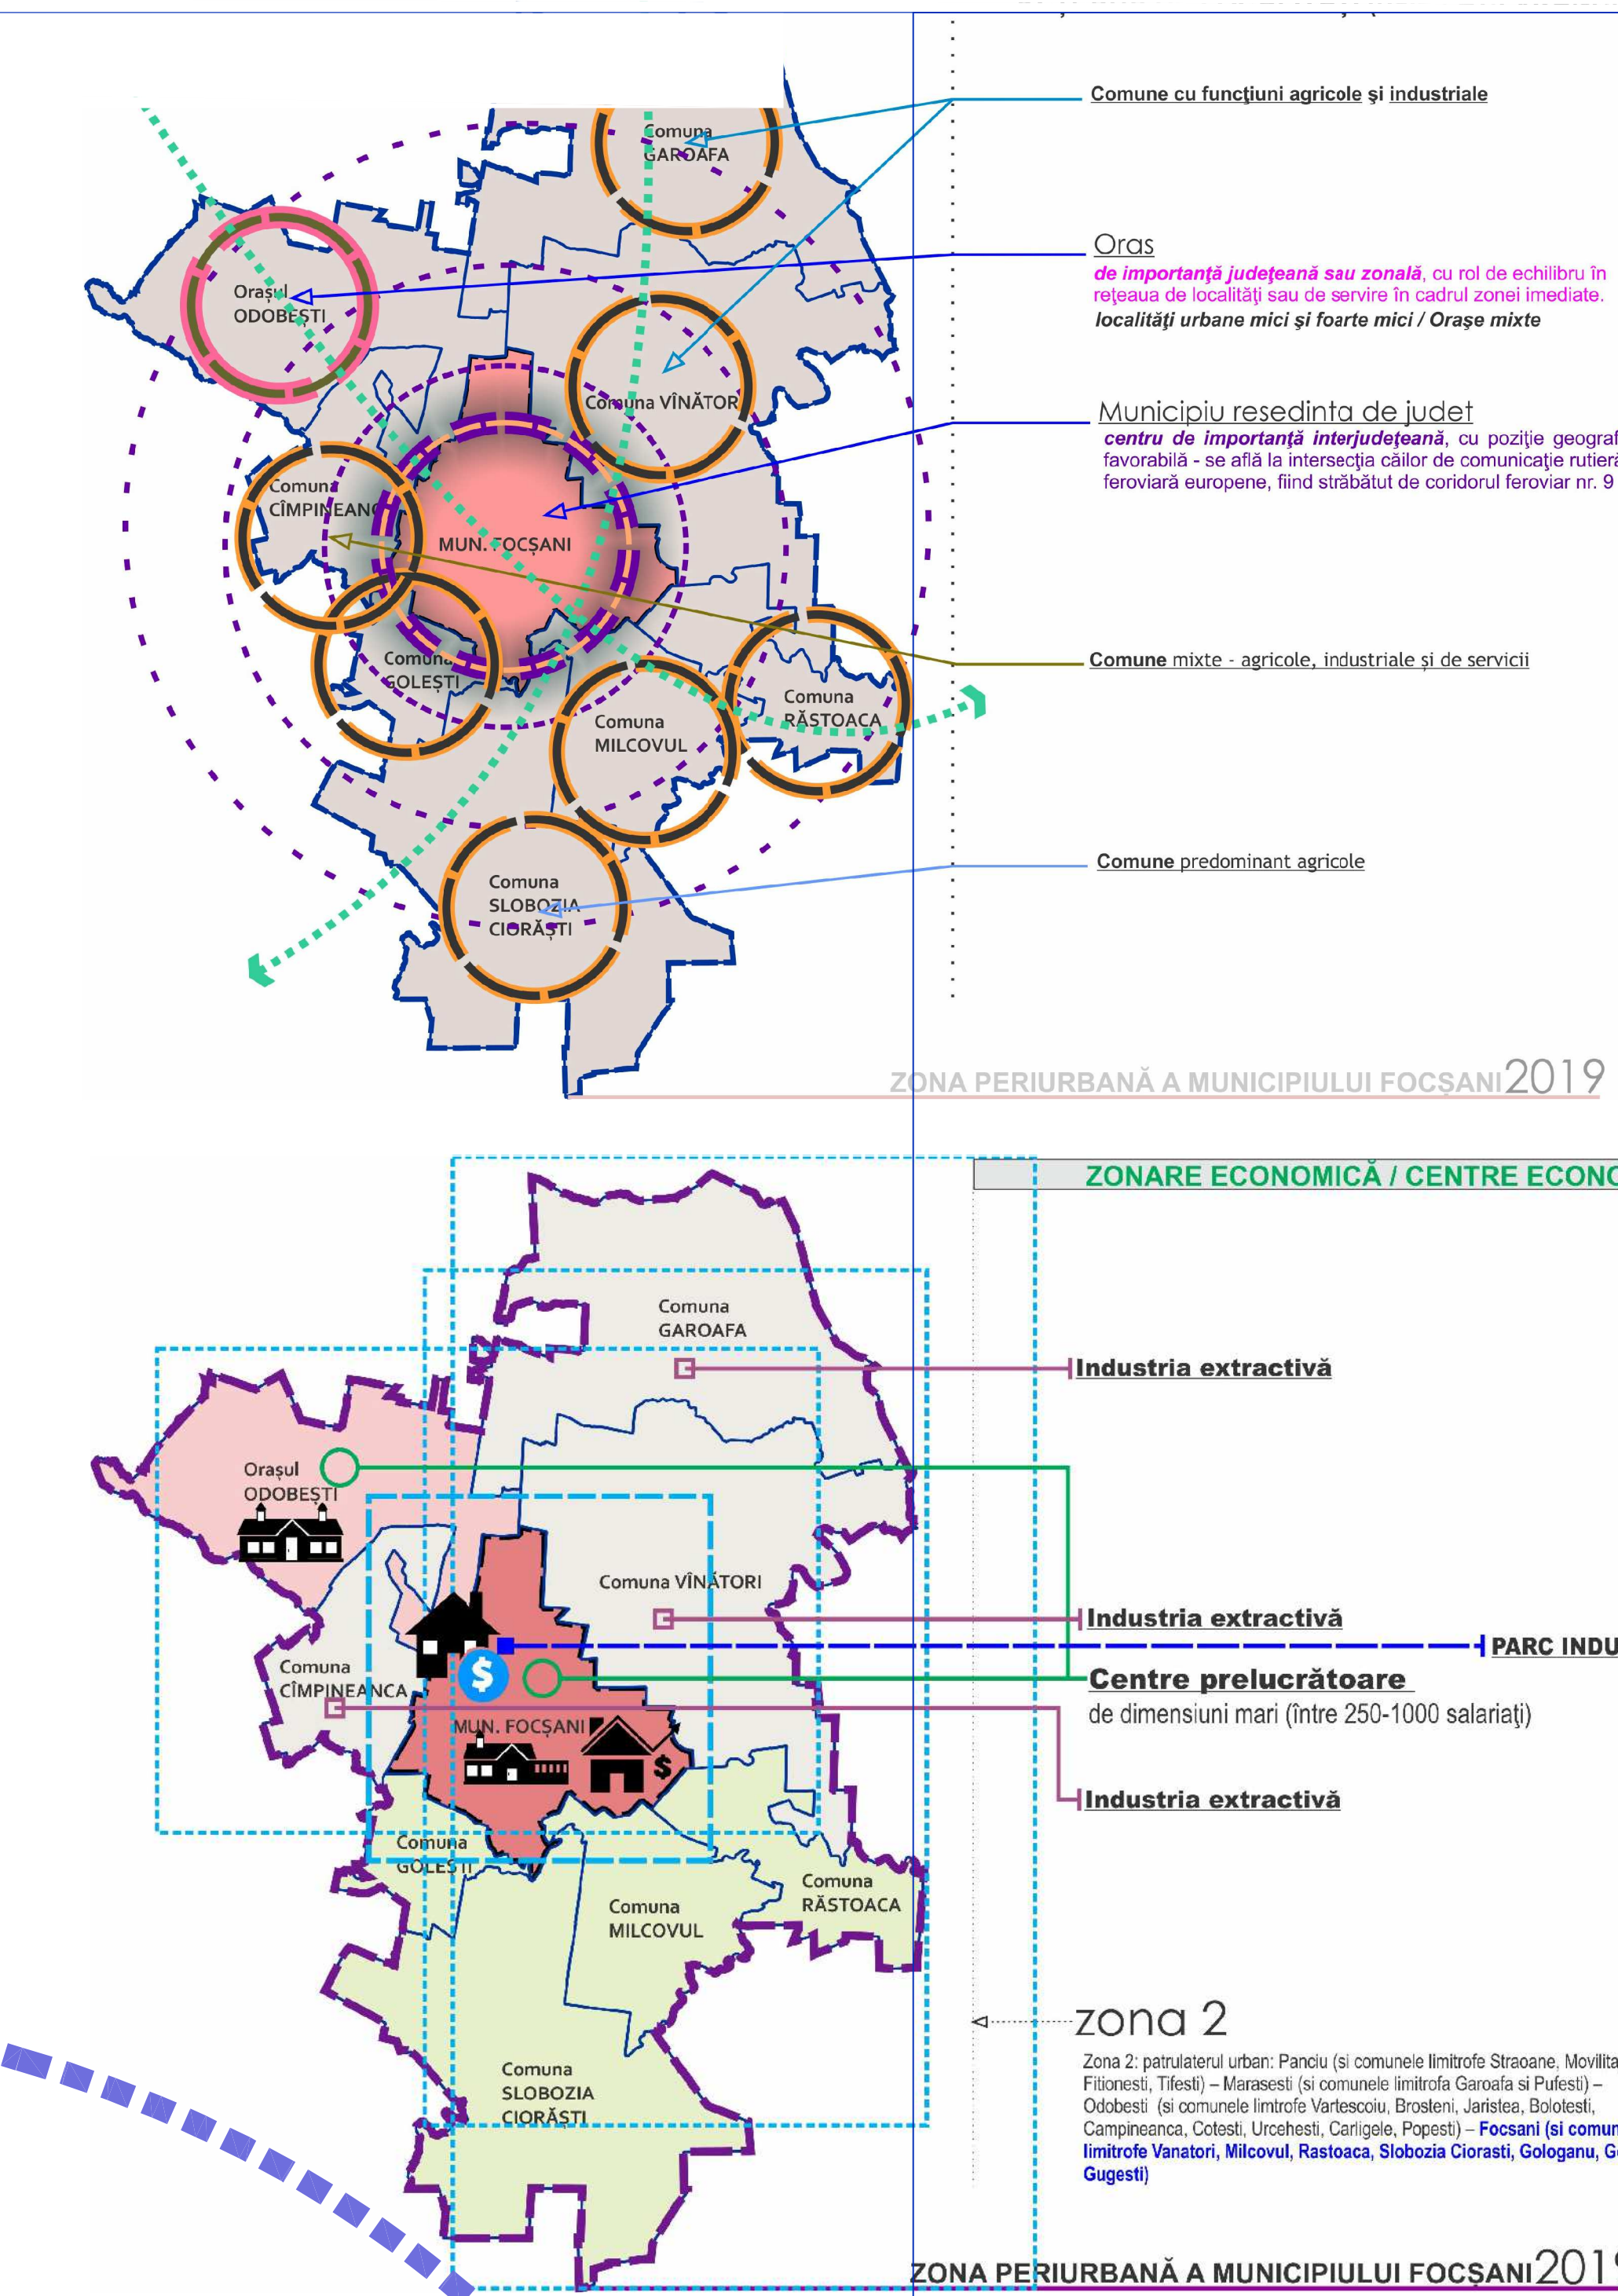
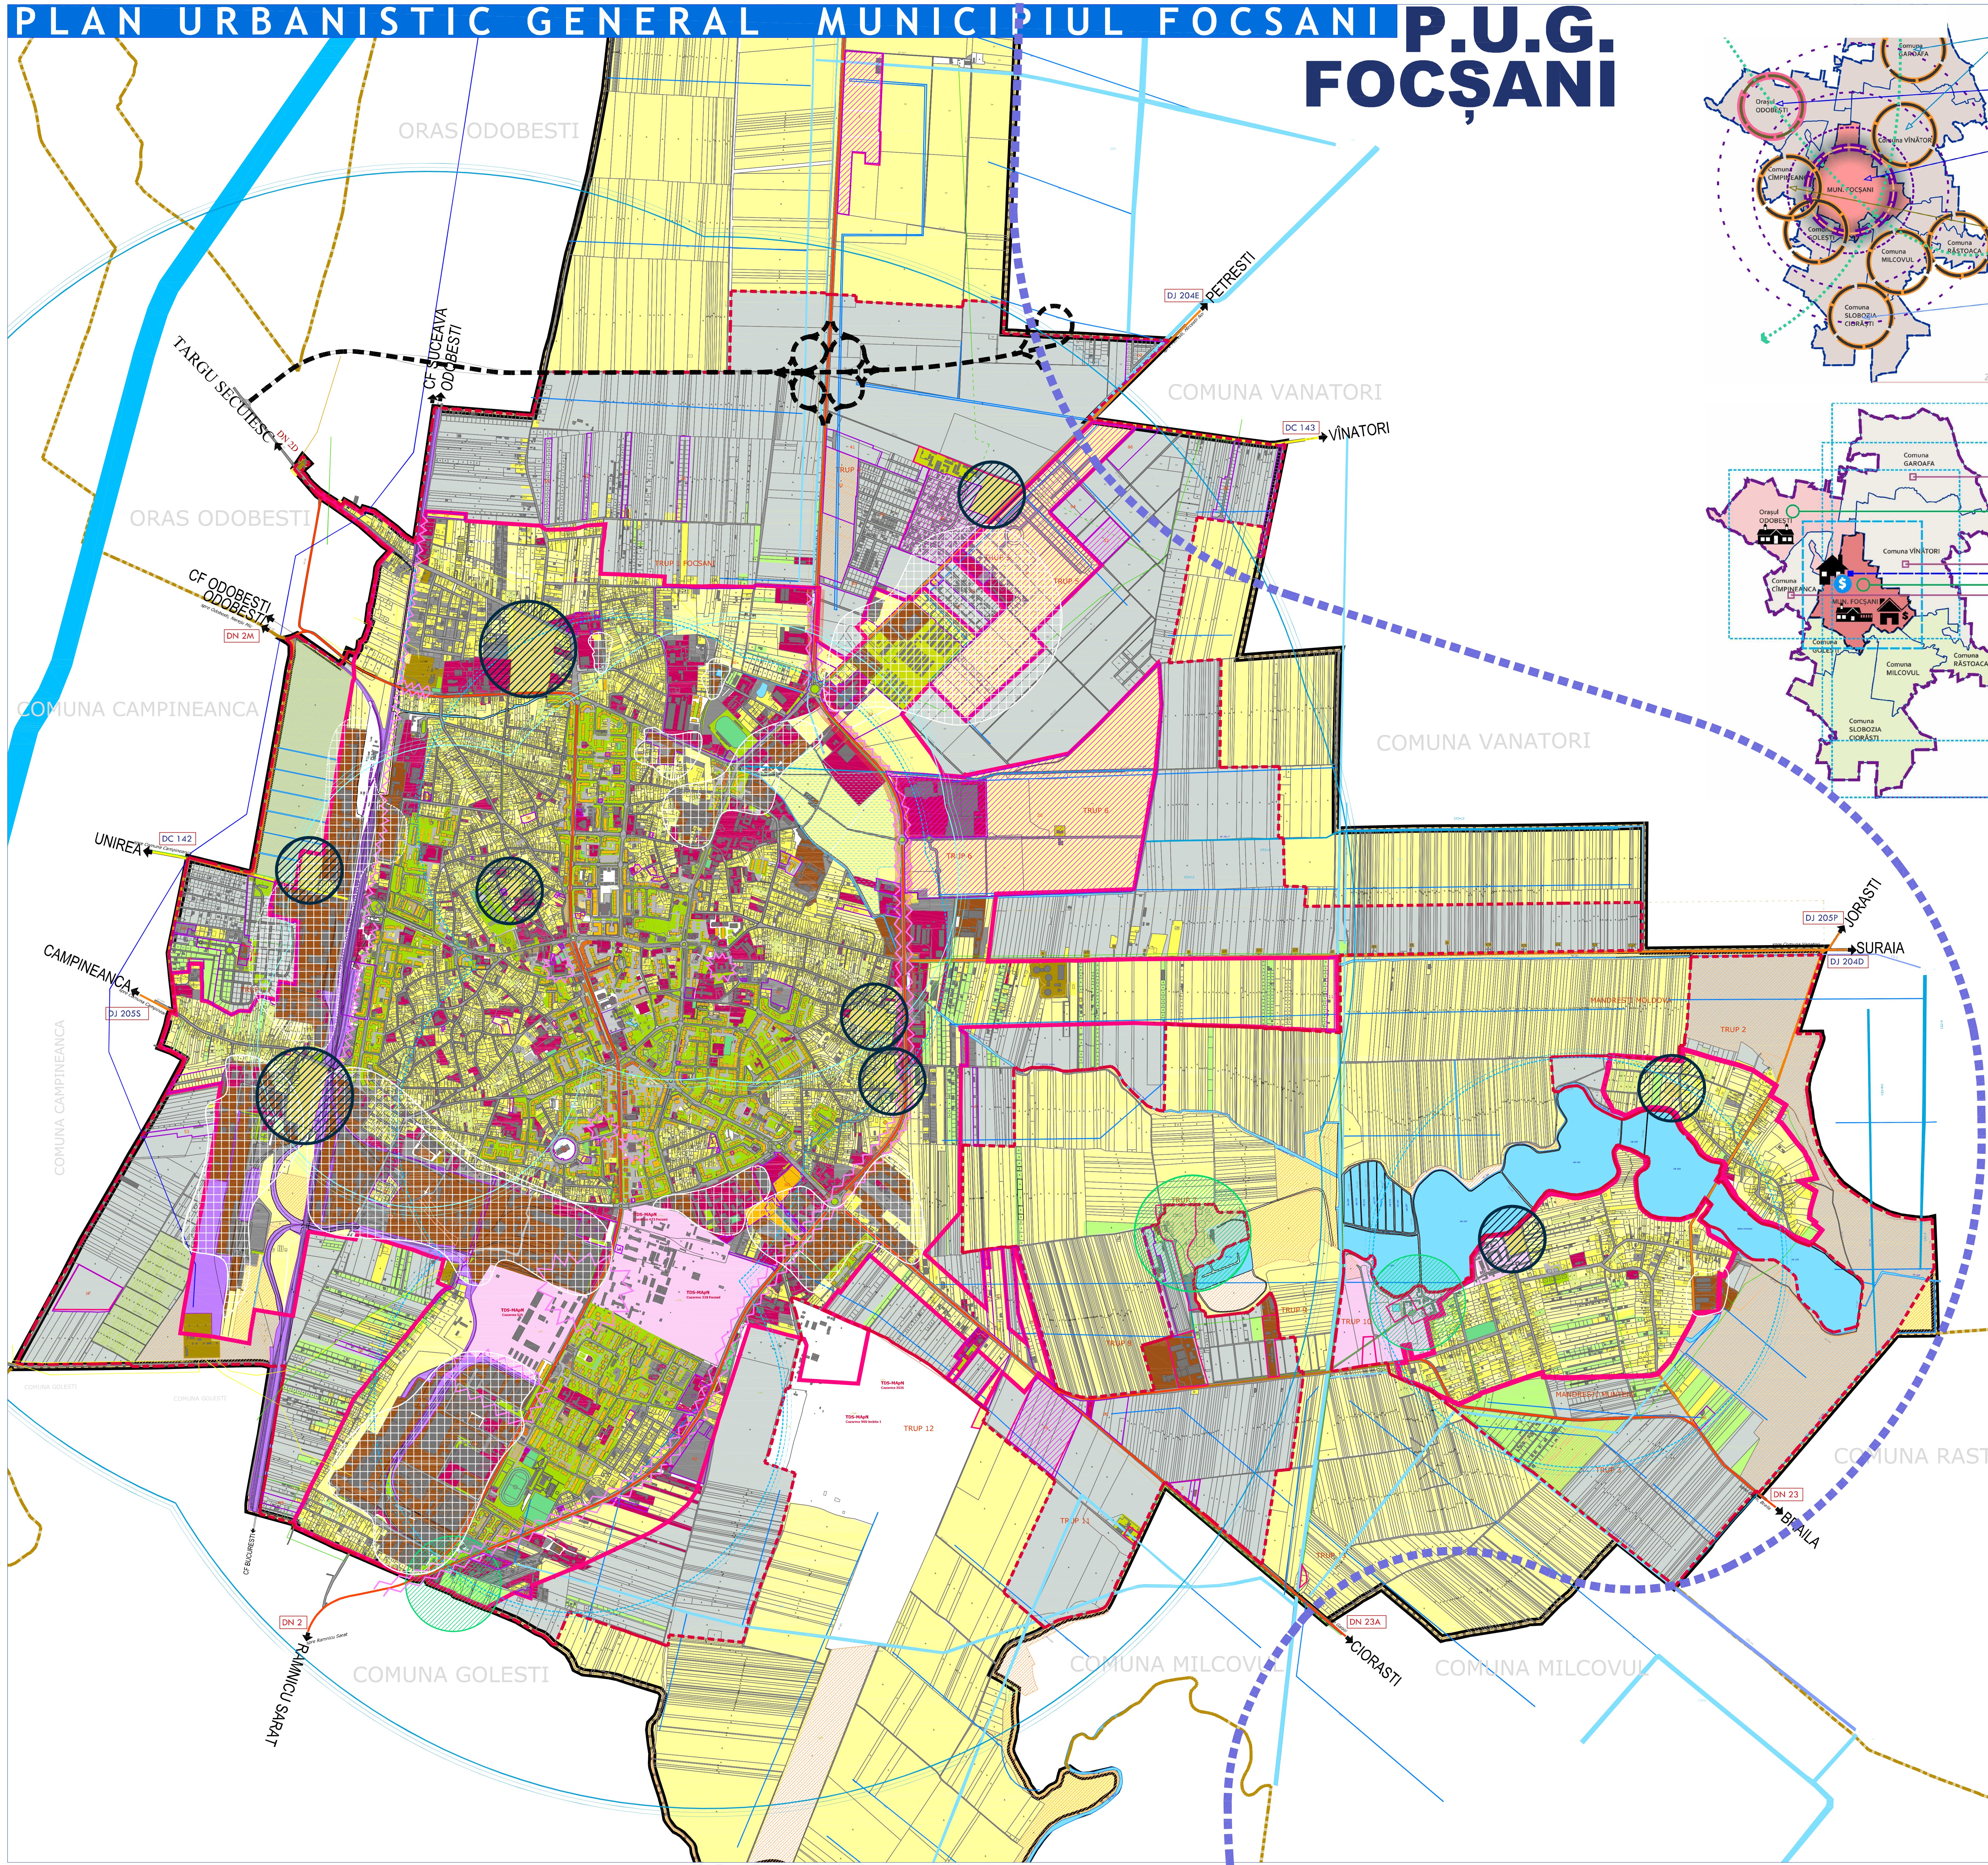



PLAN URBANISTIC GENERAL MUNICIPIUL FOCSANI P.U.G. FOCSANI

[illegible]

1.28	N	
1.49		LEGENDA
1.50		LIMITE
1.51		LIMITA UNITATE TERITORIAL ADMINISTRATIVA DE BAZA - municipiul
1.52		LIMITA UNITATE TERITORIAL ADMINISTRATIVA DE BAZA - oraș și comună
1.53		LIMITA INTRAVILAN EXISTENT
1.54		LIMITA INTRAVILAN PROPUȘ
1.55		LIMITA PLAN URBANISTIC ZONAL APROBAT (NR. 2 - CORESPONDENT TABEL DOCUMENTAȚII PUZ/PUO)
1.56		LIMITA PLAN URBANISTIC DE DETALIU APROBAT (NR. 2 - CORESPONDENT TABEL DOCUMENTAȚII PUZ/PUO)
1.57		ZONIFICARE
1.58		ZONĂ PENTRU LOCUINȚE - REGIM MIC DE ÎNĂLȚIME
1.59		ZONĂ PENTRU LOCUINȚE - REGIM MEDIU DE ÎNĂLȚIME
1.60		ZONĂ PENTRU LOCUINȚE - REGIM MARE DE ÎNĂLȚIME
1.61		ZONĂ INSTITUȚII PUBLICE ȘI SERVICII, COMERȚ
1.62		ZONĂ CU DESTINAȚIE SPECIALĂ
1.63		ZONĂ UNITĂȚI INDUSTRIALE / DEPOZITARE
1.64		ZONĂ UNITĂȚI AGRICOL-INDUSTRIALE
1.65		ZONĂ GOSPODĂRIE COMUNALĂ
1.66		ZONĂ CONSTRUCȚII AFERENTE LUCRĂRIILOR TEHNICO-EDILITARE
1.67		SPAȚII PLANTATE, AGREMENT, SPORT
1.68		TEREN INTRODUS ÎN INTRAVILAN PRIN APROBAREA DE DOCUMENTAȚIE DE URBANISM P. U. Z.
1.69		TEREN PROPUȘ PENTRU INTRODUCERE ÎN INTRAVILAN
1.70		TEREN NECONSTRUIT / ZONĂ PARȚIAL CONSTRUITĂ
1.71		CIRCULAȚII
1.72		DRUM NAȚIONAL / STRĂZI ÎN INTRAVILAN DN 2
1.73		DRUM JUDEȚEAN / STRĂZI ÎN INTRAVILAN DJ 2040
1.74		DRUM COMUNAL / STRĂZI ÎN INTRAVILAN DC 143
1.75		CIRCULAȚII CAROSABILE / STRĂZI ÎN INTRAVILAN
1.76		CIRCULAȚII PIETONALE (TROTOARE - ALEI)
1.77		CIRCULAȚII CAROSABILE ZONĂ LOCUINȚE COLECTIVE (ALEI CAROSABILE, PARCALE)
1.78		CĂI FERATE/CĂI DE COMUNICAȚIE FEROVIIARĂ
1.79		DRUM DE MARE VITEZĂ BUZĂU - FOCSANI (VARIANTA TRASEU 2019) - <i>parte din autostrada București - Abila</i>
1.80		CENTURA NORD FOCSANI - VARIANTĂ TRASEU PROPUȘ 2019 / <i>inclusiv drum de legătură DN22 - DN2</i>
1.81		RAZĂ DE DESERVIRE
1.82		RAZĂ DE DESERVIRE ȘCOLI
1.83		RAZĂ DE DESERVIRE LICEE
1.84		RAZĂ DE DESERVIRE SPITALE
1.85		<

ZONE FUNCTIONALE	TABEL BILANT TERITORIAL		
	SUPRAFATA (ha)	EXISTENT PERCENT % DIN TOTAL INTRAVILAN	PERCENT % DIN TOTAL UTAT
Locuințe și funcțiuni complementare	348,05	18,42%	7,36%
Unități industriale și depozite	200,84	11,00%	4,25%
Instituiții și servicii de interes public	179,90	9,85%	3,80%
CAI DE COMUNICAȚII și TRANSPORT, din care: rutier și feroviar	256,10	14,67%	5,41%
Spații verzi, sport, agrement, protecție	103,43	5,50%	2,12%
Gospodărie comunală, cimitire	35,42	1,94%	0,75%
Destinație specială	78,26	4,29%	1,65%
Terenuri agricole	548,87	30,07%	11,60%
Terenuri libere de construcții	71,00	3,89%	1,50%
Ape	70,00	0,37%	0,14%
TOTAL INTRAVILAN	1825,57	100,00%	38,60%
TOTAL EXTRAVILAN	2904,28		61,40%
TOTAL UTAT	4729,81		100,00%

PLAN URBANISTIC GENERAL
MUNICIPIUL FOCSANI
ANALIZA SITUATIEI EXISTENTE
DISFUNCIONALITĂȚI / PREVEDERI ALE P.U.G. APROBAT

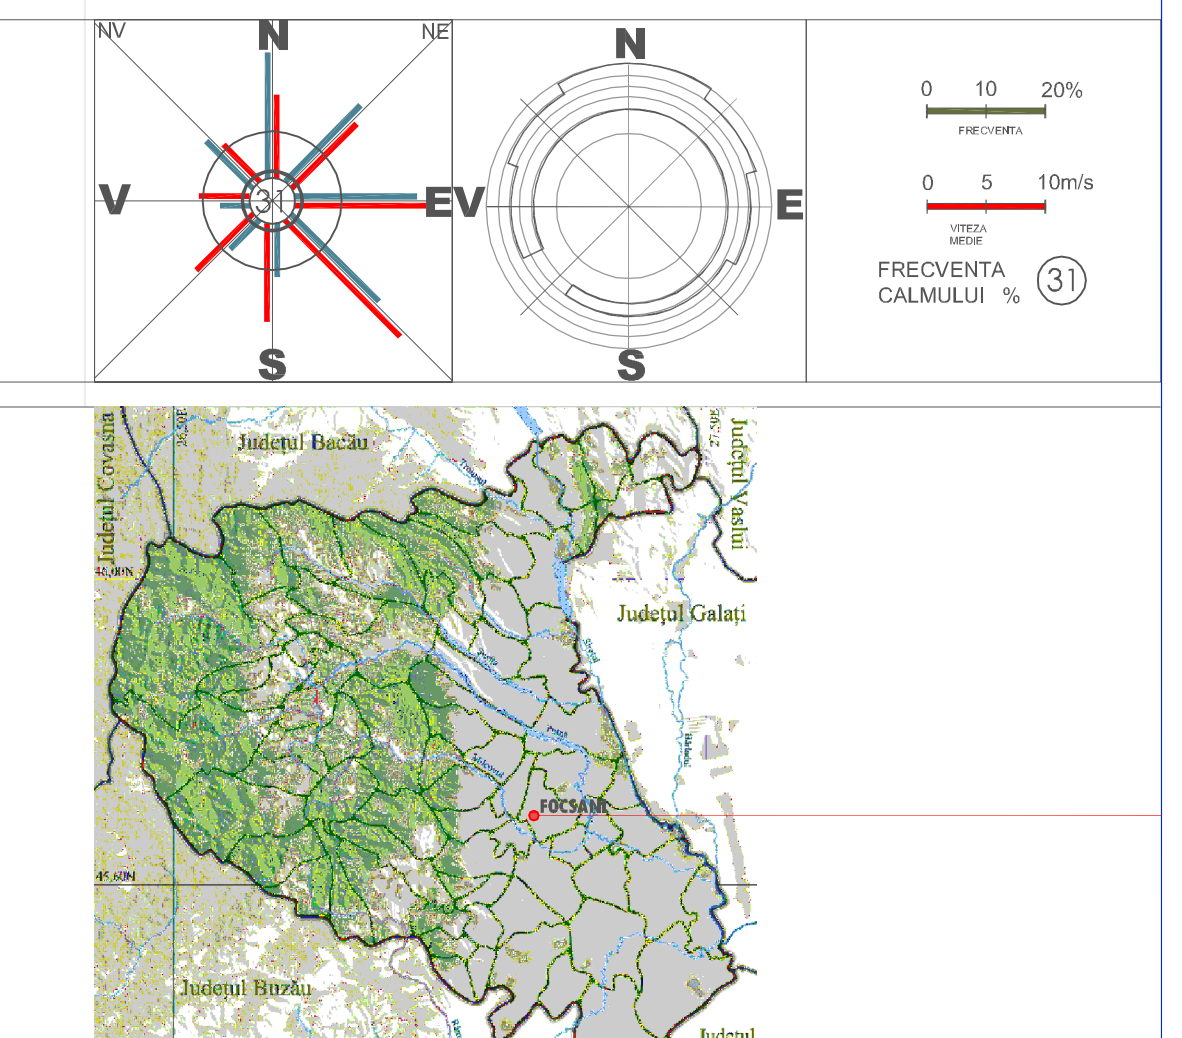[illegible]