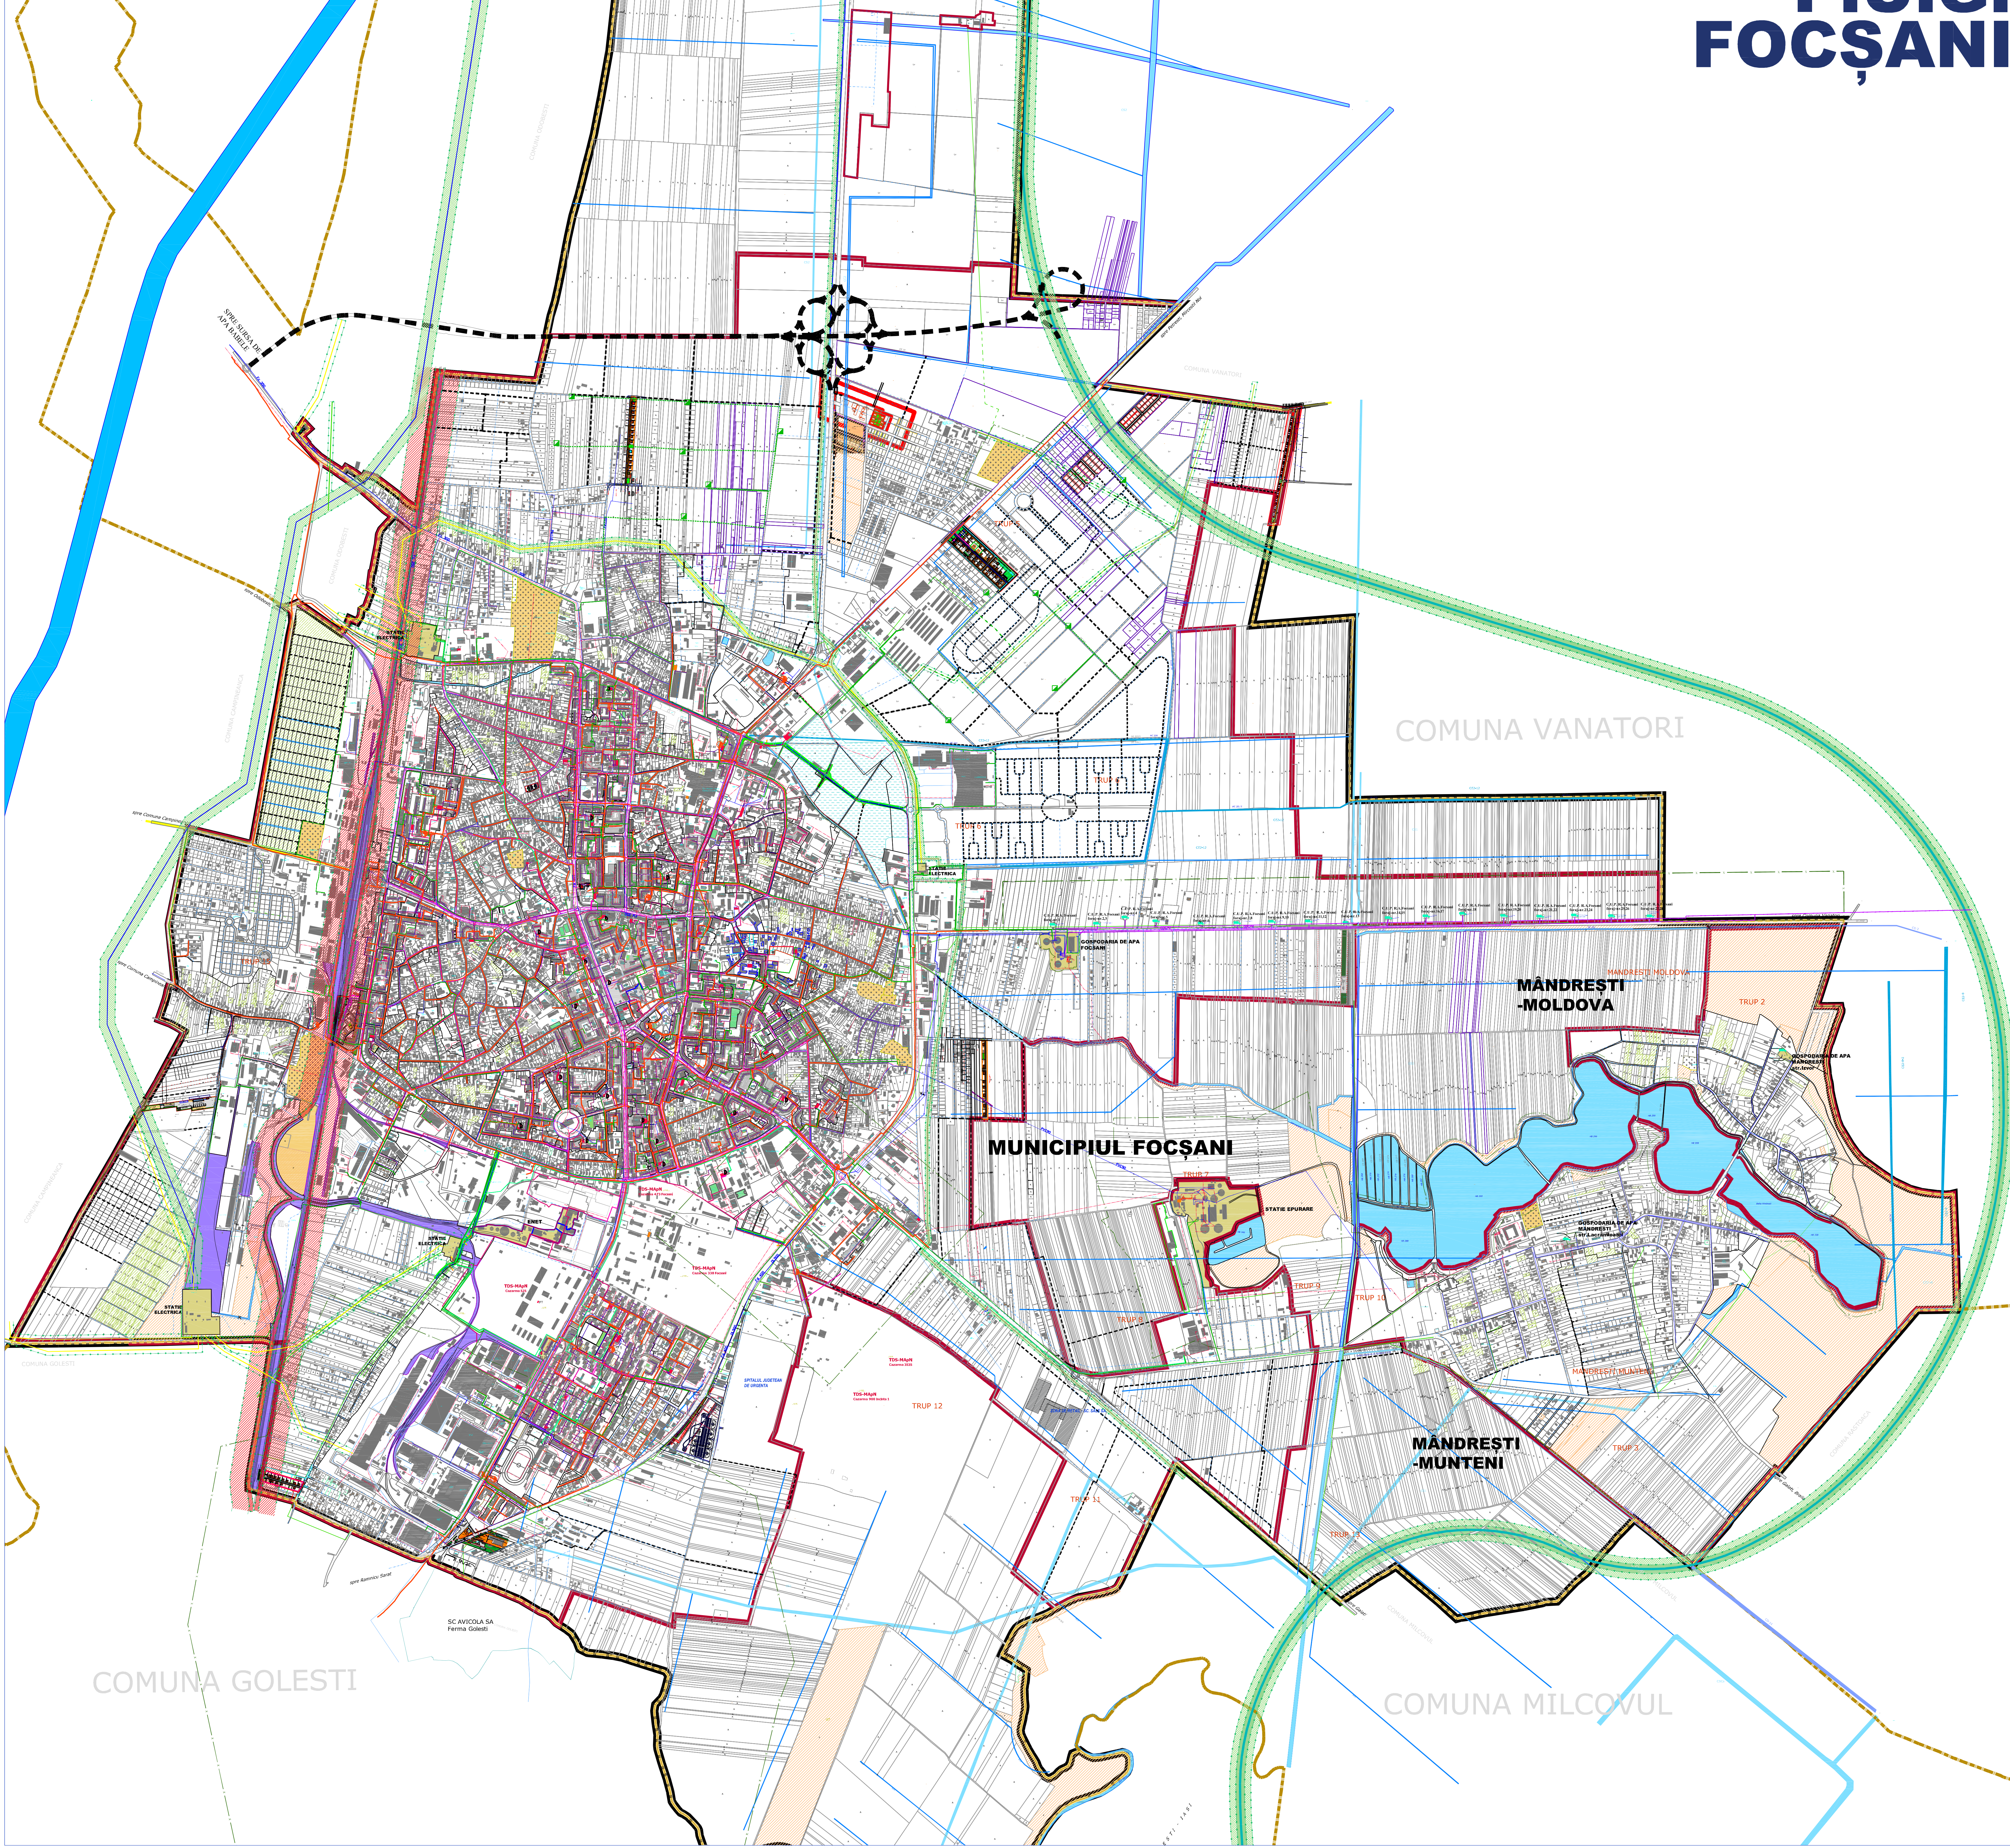


**P.U.G.
FOCȘANI**

[illegible]

LEGENDA LUCRARI DE IMBUNATĂȚIRI FUNCIONARE

- STP 4
- STARE DE PONDRI SUB PAVIMENT ASF
- REȚEA DE COLECȚIE ÎN ANTEPRINȚUL ÎNCAUTĂ A.N.P.
- CANAL DE EVACUARE - A.N.P.
- CANAL DE DEBARSARE - A.N.P.
- CANAL COLECȚOR DE PRINCIPAL - A.N.P.
- CANAL COLECȚOR DE SECUNDAR - A.N.P.

Pe amplasamentul propriu **EXISTA** retele tehnico-edilitare CUP

Se vor respecta distanțele dintre conductele prolestate și rețelele tehnico – edilitare conform **SR 8591/1-91.**

1.in zona de traversare / subtraversare a rețelor tehnico – edilitare CUP se vor executa **NUMAI** săpături manuale, se vor proteja rețelele existente în punctele de intersecție.

2.se va solicita asistența tehnică din partea autorizatorului.

3.Stabilirea amplasamentului final se va face **NUMAI** în prezența reprezentanților C.P.U.S.A. Focșani.

4.Scară si dimensiunile inscrie în planul de situație avute la prezență, vor fi aduse la cunoștință CUP S.A Focșani, în vederea reșurării;

5.Eventualul proiect de planul de situație anexat, vor fi aduse la cunoștință CUP S.A Focșani, în vederea reșurării;

6.in conformitate cu Legea nr.50/1991, completata cu Legea 453/2001, avute obligate de a executa lucrările de construcție cu **NUMAI** după obținerea avizului de construire emis de către Consiliul Județean Vrancea;

7. Incalzirea prevederilor de la punctul 6. se vor aplica funcționa conform art.232 din CODUL PENAL, privind distrugerea din culpă.

[illegible]

REGLEMENTARI ECHIPARE EDILITARA

LIMITA

- LIMITA UNITATE TERITORIAL ADMINISTRATIVA DE BAZA
- LIMITA INTERVAL PROPRIU
- LIMITA ZONA CENTRALA (OBLIGATIVITATE ÎNTORCERE P.U.I.Z.C.)
- LIMITA CARTIER
- LIMITA UNITATE TERITORIALĂ DE REFERINȚĂ PROPUȘĂ (U.T.R.)
- LIMITA ZONA DE REGENERARE URBANĂ (c. reg. 1350/2001)

ZNIFICAREA FUNCIONALA PRA

ZONE OMOGENE, ZONA CENTRALA

ZONE OMOGENE ZONA DESTINATA LOCUINTELOR

ZONE LOCUINTE INDIVIDUALE CU REGIM DE ÎNALTĂLE (P.P.P.) DEZVOLTATE PE UN PARCELAR CROMAT

ZONE LOCUINTE INDIVIDUALE CU REGIM DE ÎNALTĂLE (P.P.P.) ÎN ZONE PARȚIAL CONSTITUTE

ZONE LOCUINTE INDIVIDUALE CU REGIM DE ÎNALTĂLE (P.P.P.) ÎN ZONE NECONSTRUITE

ZONE LOCUINTE COLECTIVE CU REGIM DE ÎNALTĂLE (P.P.P.) DEZVOLTATE PE UN PARCELAR CROMAT

ZONE LOCUINTE COLECTIVE CU REGIM MASE DE ÎNALTĂLE (P.P.P.M.)

ZONE OMOGENE ZONA DESTINATA ÎNSTITUȚILOR ȘI SERVICIILOR SITUATE ÎN AFARA ZONEI CENTRALA

ZONE ÎNSTITUȚII, SERVICII, DOTĂRI ȘI ECHIPAMENTE PUBLICE SITUATE ÎN AFARA ZONEI CENTRALA

ZONE OMOGENE ZONA DESTINATA A ACTIVITĂȚILOR ECONOMICE

ZONE ACTIVITĂȚI ECONOMICE DE CARACTER INDUSTRIAL

ZONE DE ÎNALTĂLE PRODUCȚIE, SERVICII DE TER TIORIAL, SAU CVAȘI INDUSTRIAL, COMERT ÎN GROS

ZONE MIXTE ZONA PROMOVÂNDE ÎNDEPLINIREA

ZONE ÎNSTITUȚII, SERVICII DE ÎNTERES GENERAL, SECURIZARE PUBLICĂ, ACTIVITĂȚI PRODUCTIVE MĂȘI, RECREATIV

AVANZ FUNCTIUNEA DOMANIA LOCUINȚA DOMANIA

AVANZ FUNCTIUNEA DOMANIA LOCUINȚA COLECTIVA ÎNALTĂLE ÎNALTĂLE

ME	 ZONĂ ACTIVITĂȚI PRODUCTIVE NEPOULUI/LUCRUL, SERVICII, COMERT, DEPOZITARE ȘI DISTRIBUIE ZONĂ ACTIVITĂȚI CONECTIE INDUSTRIE LOCALE - UNITĂȚI PRODUCTIVE NEPOULUI, PRESTARI SERVICII, DEPOZITARE, - CU PROIECTAREA, - CU PROIECTAREA ZONE MIXTE ZONĂ AGRICULTURĂ, SPORT, TIMP LIBER, ACTIVITĂȚI TURISTICE ZONĂ ACTIVITĂȚI PRODUCTIVE NEPOULUI/LUCRUL, SERVICII, COMERT, SHOWROOM, REPREZENTANȚE, SPATII VERZI AMENAJATE, ACTIVITĂȚI TURISTICE
TE	ZONĂ TERENURI CU DESTINAȚIE SPECIALĂ
GC	ZONĂ TERENURI CU DESTINAȚIE COMUNALĂ (CIMIRII, DEPOZIT DEȘEURI)


Ri	RESTRUCTURAREA ZONELOR CU CARACTER INDUSTRIAL
RU	REGENERARE URBANA A ZONELOR (CU CARACTER INDUSTRIAL/CVASI-INDUSTRIAL)

1	SPAȚII VERZI PENTRU ACUMULARE, BAZE DE ACUMULARE, COMPLEXURI ȘI BAZE SPORTIVE	
2	ZONA SPAȚII VERZI PUBLICE CU ACCES NELIMITAT: PARCURI, GRĂDINI, SCUARURI, FAȘTE PLANTATE (INCLUSIV AMENAJAREA LA URZĂȘI DE APĂ PESCUTĂ, PICNIC / Baza Mîndrești)	
3	CULOARE DE PROTECȚIE FAȚĂ DE INFRASTRUCTURA TEHNICĂ	
4	ZONA VERDE AMENAJATĂ (INCLUSIV AMENAJAREA DE ZONE PENTRU PICNIC / Baza Mîndrești INCLUSIV AMENAJAREA DE ZONE PENTRU PESCUTĂ / Baza Mîndrești)	
5	ZONE ÎN EXTRAVILAN - ZONA PROTEJATĂ ARHEOLOGIC	

	OCOLITOAREA NORD MUNICIPIULUI FOCSANI
	AUTOSTRADA - VAR. PROPUȘĂ PRIN MASTERPLANUL DE TRANSPORT
	CIRCULAȚII CAROSABILE NOU PROPUSE
	CIRCULAȚII PIETONALE NOU PROPUSE
	PISTE BICICLETE NOU PROPUSE

	PUT FORAT
	RETEA ADUCTIUNE APA EXISTENTA
	RETEA DISTRIBUTIE APA EXISTENTA
	RETELE CANALIZARE MENAJERA EXISTENTE
	RETELE CANALIZARE PLUVIALA EXISTENTE
	RETELE GAZE NATURALE TRASEGUAZ S.A
	STATIE REGELARE MASURA PREDARE (SRMP) TRASEGUAZ S.A
	RETELE DISTRIBUTIE GAZE NATURALE DISTRIGAZ SUD - TRASEU SUBTERAN
	CONDUCTA TRANSPORT TITEL CONPET S.A
	STATIE REGELARE MASURARA (SRM) DISTRIGAZ SUD
	RETELE CABLURI FIBRA OPTICA ORANGE, RCS&SD, UPC - TRASEU AERIAN
	RETELE TERMICE PRIMARE
	CENTRALA TERMICA
	PUNCT TERMIC
	INCINTA ENET S.A
RETELE PROPUSIE	
	RETEA DISTRIBUTIE APA PROPUISA
	RETEA CANALIZARE MENAJERA PROPUISA

REGLEMENTARI ECHIPARE EDILITARA

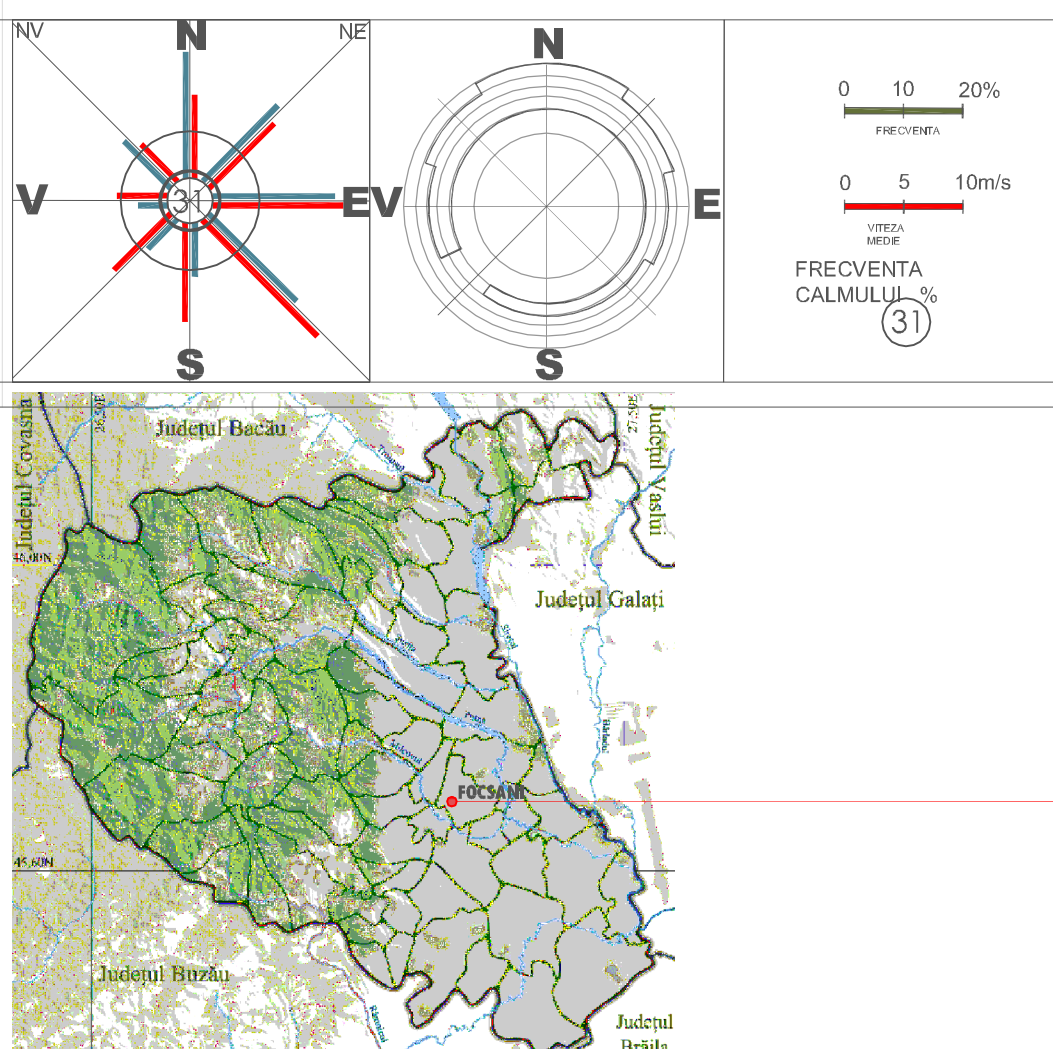[illegible]