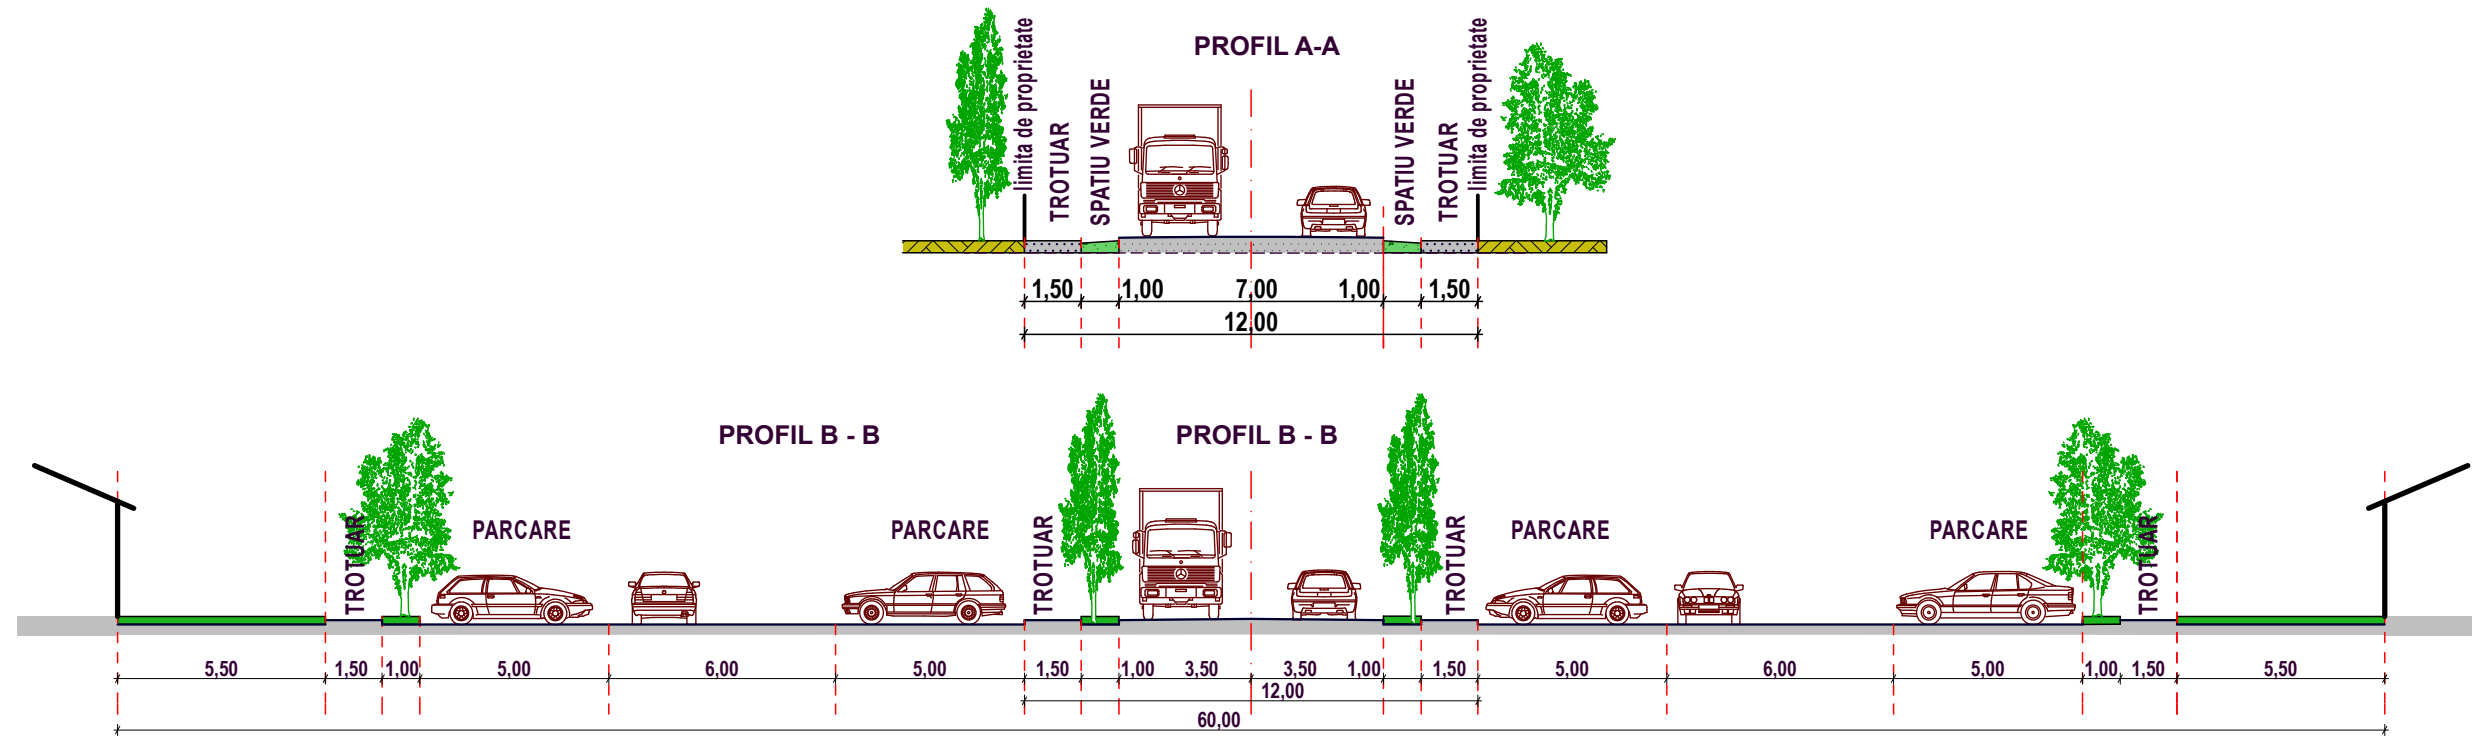


PUZ PLAN URBANISTIC ZONAL

PUZ - LOCUINTE COLECTIVE PENTRU TINERI IN REGIM DE INCHIRIERE
" CALEA MUNTENIEI nr. 57 ”
municipiul FOCSANI.


3.0 REGLEMENTARI URBANISTICE

LEGENDA :

- LIMITA ZONA STUDIATA** (Red dashed line)
- LIMITA ZONA ANALIZATA** (Red dotted line)
- LIMITA PROPRIETATE CONFORM CARTE FUNCIARA** (Black dashed line)
- ALINIAMENT OBLIGATORIU** (Black solid line)
- Strazi - profile transversale propuse** (Grey hatched area)
- Parcari** (Green hatched area)
- Spatii verzi** (Green solid area)

ZONIFICARE FUNCTIONALA

- LC.14p** Subzona de locuinte colective cu regim de inaltime P+2E+M - propuse (LC.14p)
- IS.14p** Subzona Dotari Complementare - propuse (IS.14p)
- ZV.14p** Subzona spatii verzi, parc, perdele de protectie propuse (ZV.14p)
- CR.14p** Subzona cai rutiere si platforme parcari propuse (CR.14p)

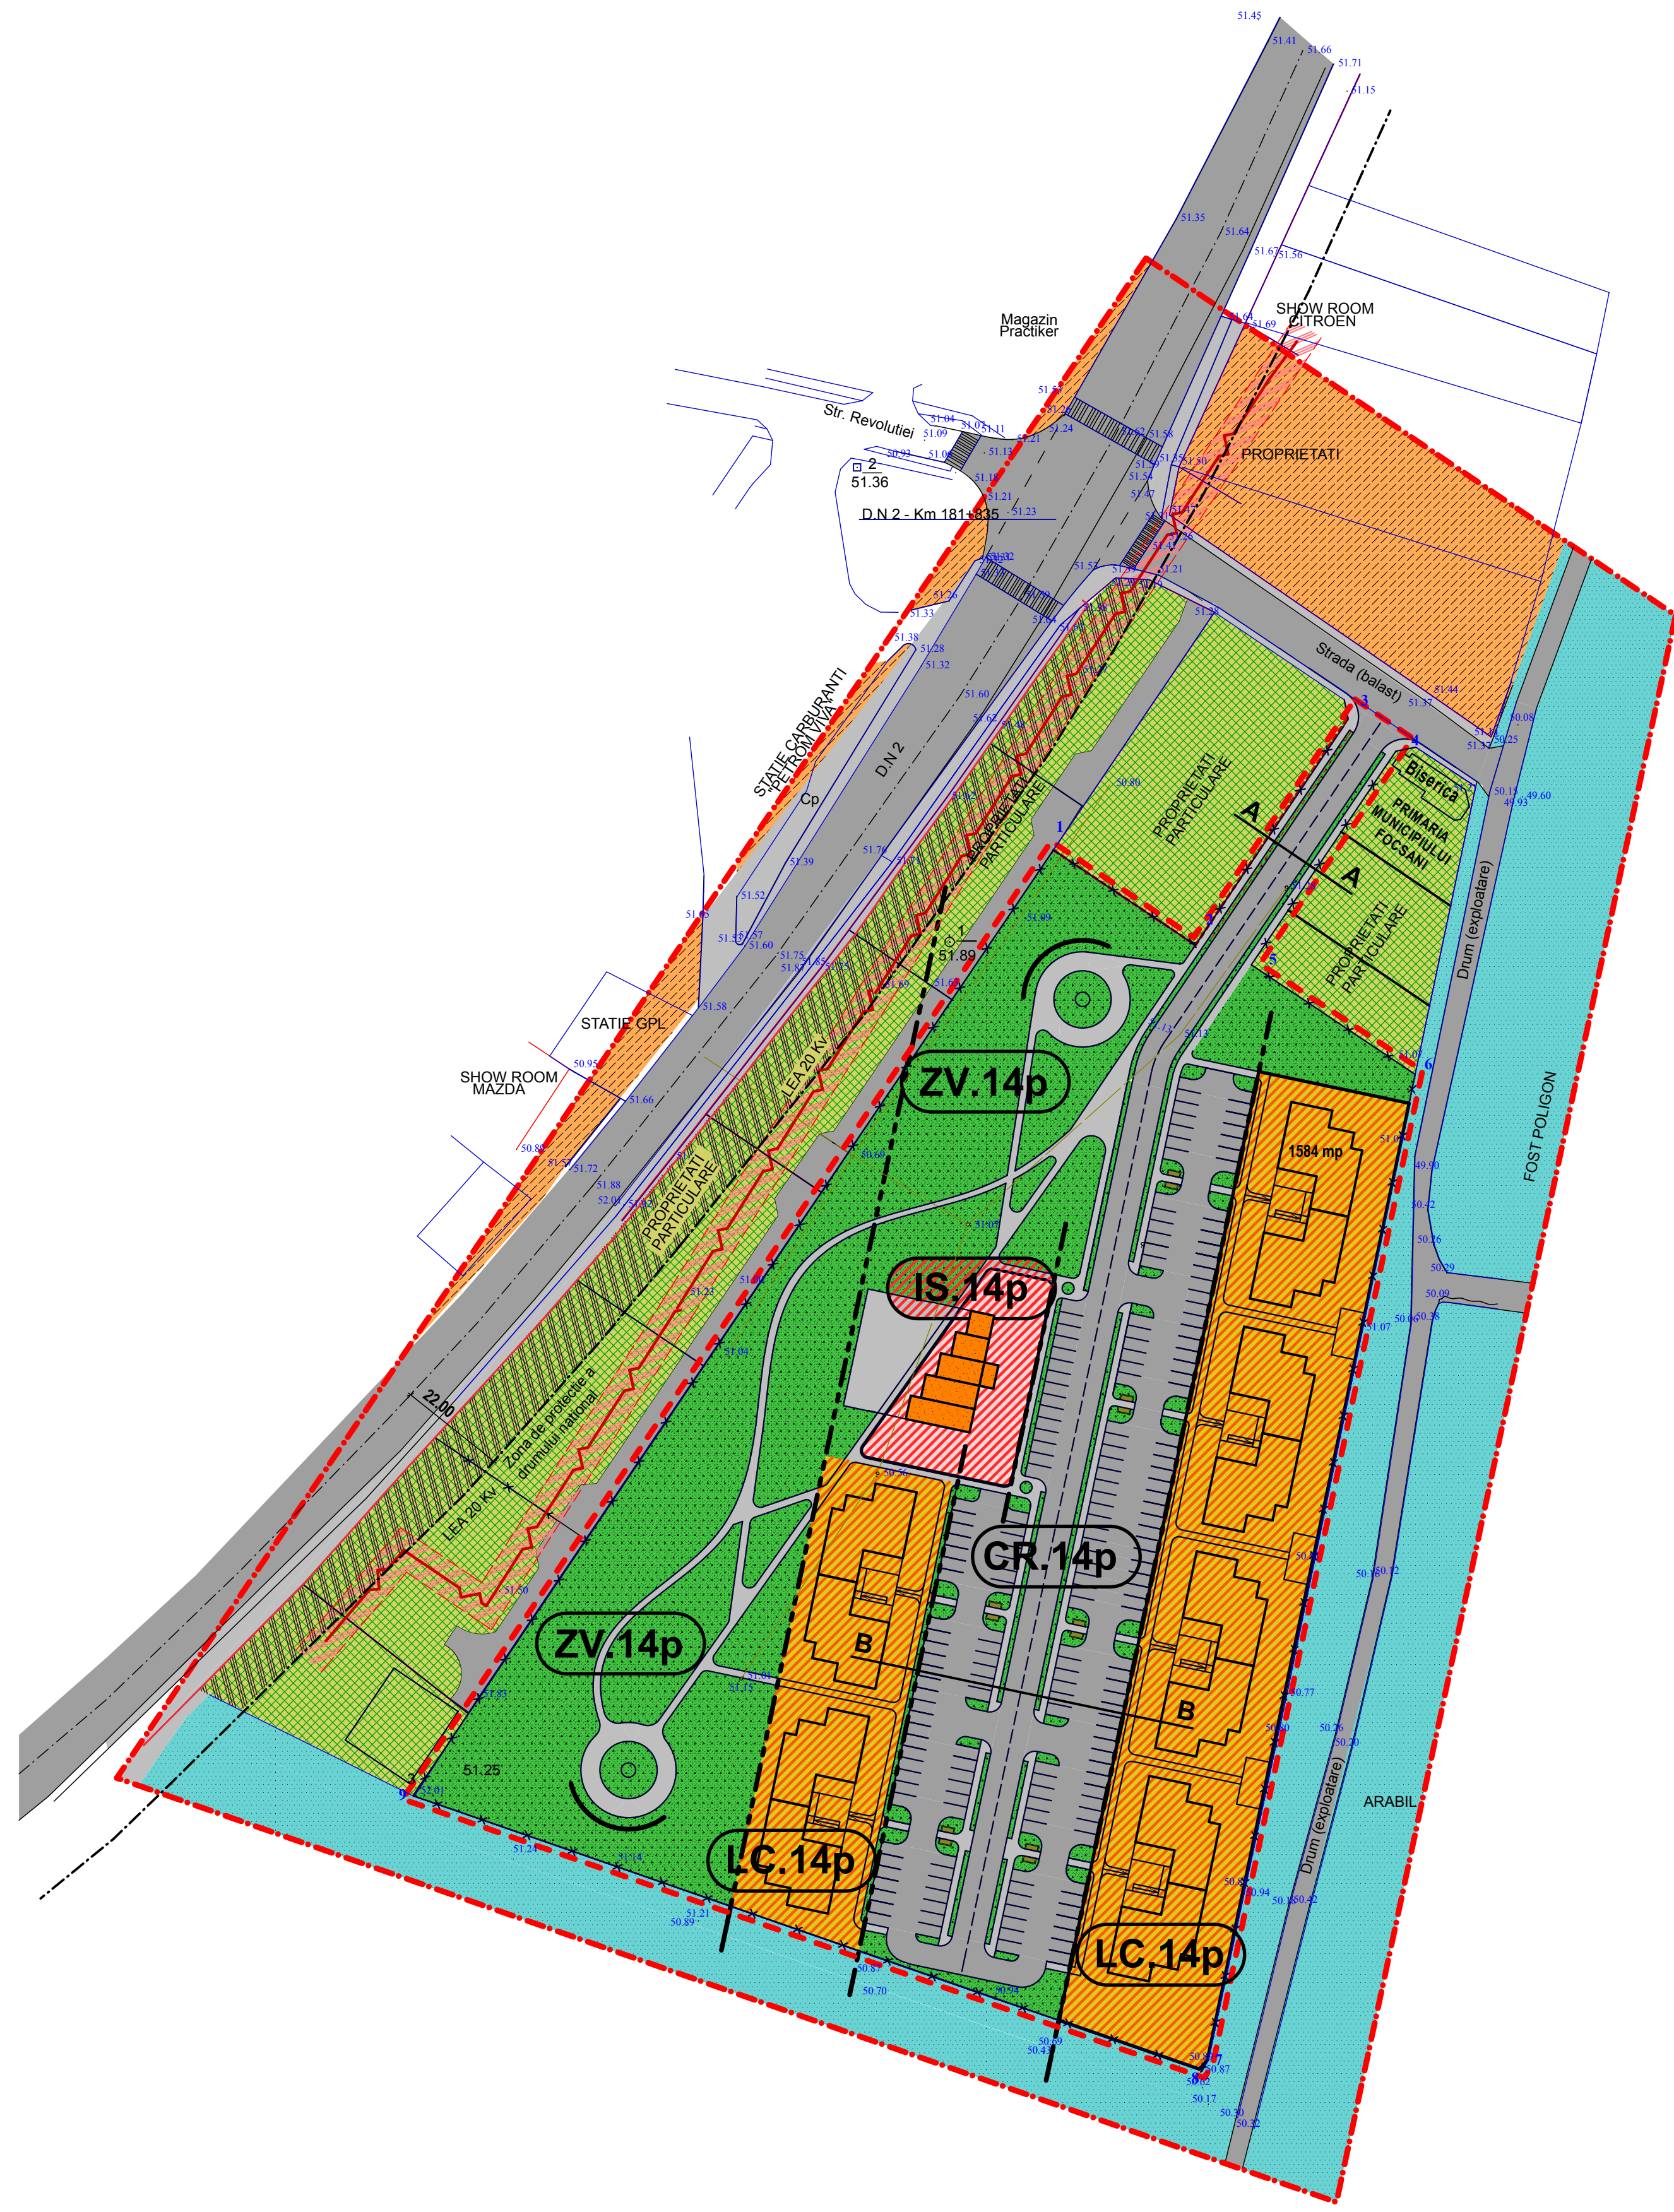

BILANT TERITORIAL

Nr.	ZONARE FUNCTIONALA PROPUSA	PROPUS	
		ha	%
1.	LC.14p - Subzona de locuire colective D+P+2E+M si dotari aferente subzonei	0.8622	28.74%
2.	IS.14p - Subzona dotari complementare	0.1028	3.42%
3.	ZV.14p - Subzona spatii verzi si parcuri	1.0428	34.77%
4.	CR.14p - Subzona aferenta cailor rutiere si parcari	0.9922	33.07%
TOTAL TEREN		3.0000	100 %

VERIFICATOR EXPERT	NUME	SEMNTURA	CERINTA	REFERAT / EXPERTIZA / NR. / DATA
Beneficiar: PRIMARIA MUNICIPIULUI FOCSANI				Proiect nr.: 81 / 2015
Titlu proiect: PUZ - LOCUINTE COLECTIVE PENTRU TINERI IN REGIM DE INCHIRIERE " CALEA MUNTENIEI nr. 57 " municipiul FOCSANI.				Faza: P.U.Z.
Scara: 1/1.000				Titlu planşa: REGLEMENTARI
Data: decembrie 2015				Planşa nr.: 3.0