


N

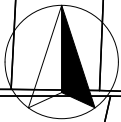


PUZ PLAN URBANISTIC DE ZONA

P.U.Z. ATRAGERE IN INTRAVILAN SI LOTIZARE IN VEDEREA CONSTRUIRII DE LOCUINTE
Extravilan Focsani ,T - 23 P-64/1 , Jud. Vrancea

1.1 PLAN INCADRARE




VERIFICATOR EXPERT	NUME	SEMNTATURA	CERINTA	nr ____ din _____	
				nr ____ din _____	
	CABINET INDIVIDUAL DE ARHITECTURA FLORIN MANDRU tel. 0744600352 C.I.F. 22382653 str. AVANTULUI, nr. 21, FOCSANI			Beneficiar:	MAXIM MARIANA, LUNGU CORINA
ELABORATORI	NUME	SEMNTATURA	Scara:	Titlu proiect:	Proiect: nr. 59/2013
SEF PROIECT	ARH. FLORIN MANDRU		1:5000	P.U.Z. ATRAGERE IN INTRAVILAN SI LOTIZARE IN VEDEREA CONSTRUIRII DE LOCUINTE Extravilan Focsani ,T - 23 P-64/1 , Jud. Vrancea	Faza: P.U.Z.
PROIECTAT	ARH. ADRIAN AGAFITEI		Data:	Titlu plansa:	Plansa nr.: A
DESENAT	ARH. ADRIAN AGAFITEI		03/2014	PLAN DE INCADRARE IN ZONA	

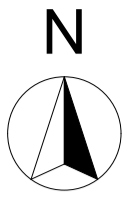

PUZ PLAN URBANISTIC DE ZONA

P.U.Z. ATRAGERE IN INTRAVILAN SI LOTIZARE IN VEDEREA CONSTRUIRII DE LOCUINTE
Extravilan Focsani ,T - 23 P-64/1 , Jud. Vrancea

2.1 PLAN REGLEMENTARI

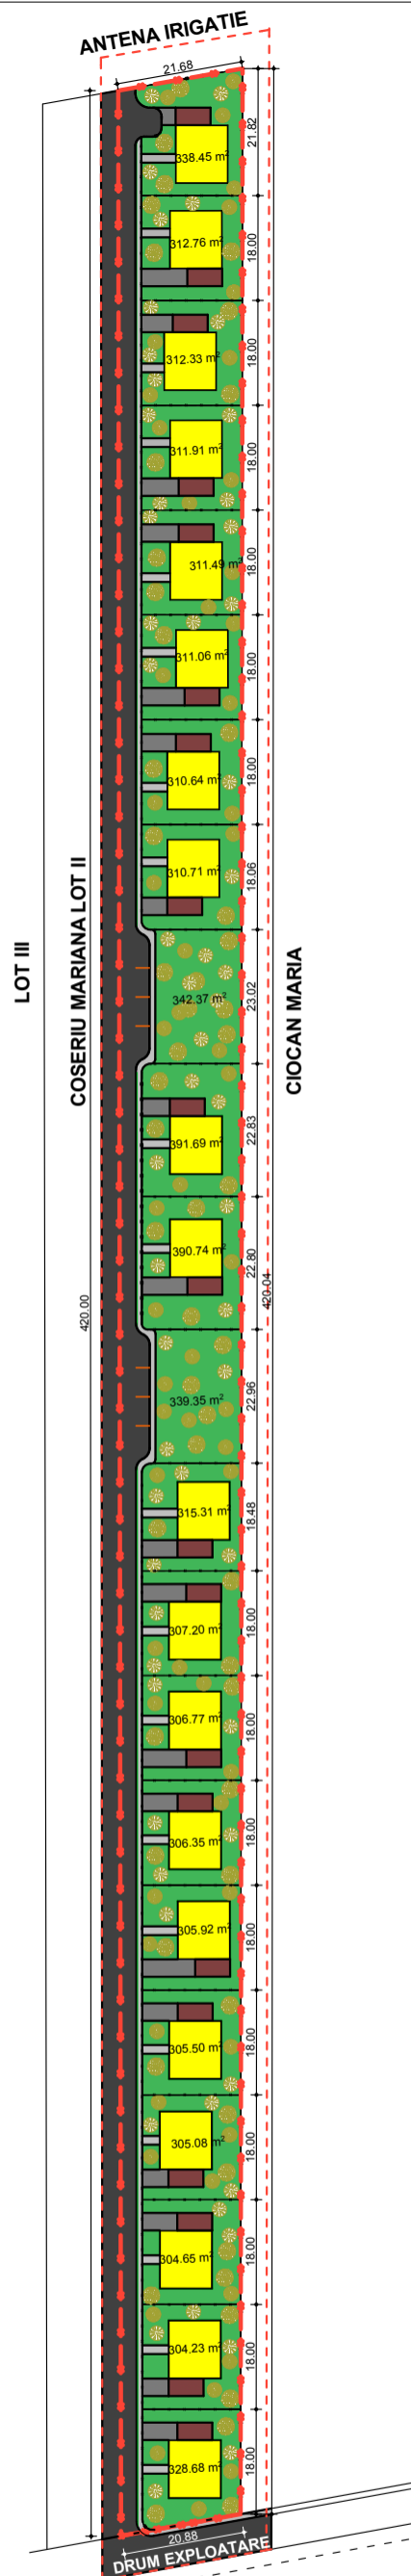

LEGENDA

- LIMITA ZONEI STUDIATE
- LIMITA PROPRIETATE CONFORM CARTE FUNCIONARA
- PLANTATII, SPATII VERZI AMENAJATE
- CIRCULATIE CAROSABILA SI PARCAJE
- CIRCULATIE PIETONALA
- LOCUINTE INDIVIDUALE (P+1)

BILANT TERITORIAL

ZONE FUNCTIONALE	Existennt		Propus	
	m ²	%	m ²	%
Locuite individuale	0,00	0,00	5780,63	65,40 %
Spatii verzi	0,00	0,00	790,72	9,00 %
Circulatie carosabila si pietonala	0,00	0,00	2268,65	25,60 %
TOTAL	8840,00	100,00%	8840,00	100,00%

P.O.T. propus - 30 %
C.U.T. propus - 0.7

VERIFICATOR EXPERT	NUME	SEM NATURA	CERINTA		
				nr ____ din ____	
				nr ____ din ____	
	CABINET INDIVIDUAL DE ARHITECTURA FLORIN MANDRU tel. 0744600352 C.I.F. 22382653 str. AVANTULUI, nr. 21, FOCSANI			Beneficiar:	MAXIM MARIANA, LUNGU CORINA
ELABORATORI	NUME	SEM NATURA	Scara:	Titlu proiect:	Proiect: nr. 59/2013
SEF PROIECT	ARH. FLORIN MANDRU			P.U.Z. ATRAGERE IN INTRAVILAN SI LOTIZARE IN VEDEREA CONSTRUIRII DE LOCUINTE Extravilan Focsani ,T - 23 P-64/1 , Jud. Vrancea	Faza: P.U.Z.
PROIECTAT	ARH. ADRIAN AGAFITEI		Data:	Titlu plansa:	Plansa nr.: A
DESENAT	ARH. ADRIAN AGAFITEI		03/2014	PLAN REGLEMENTARI	