

PLAN URBANISTIC ZONAL

SITUAȚIA EXISTENTĂ




ORTHO POTO PLAN

Suprafata 20000 m²



Livada

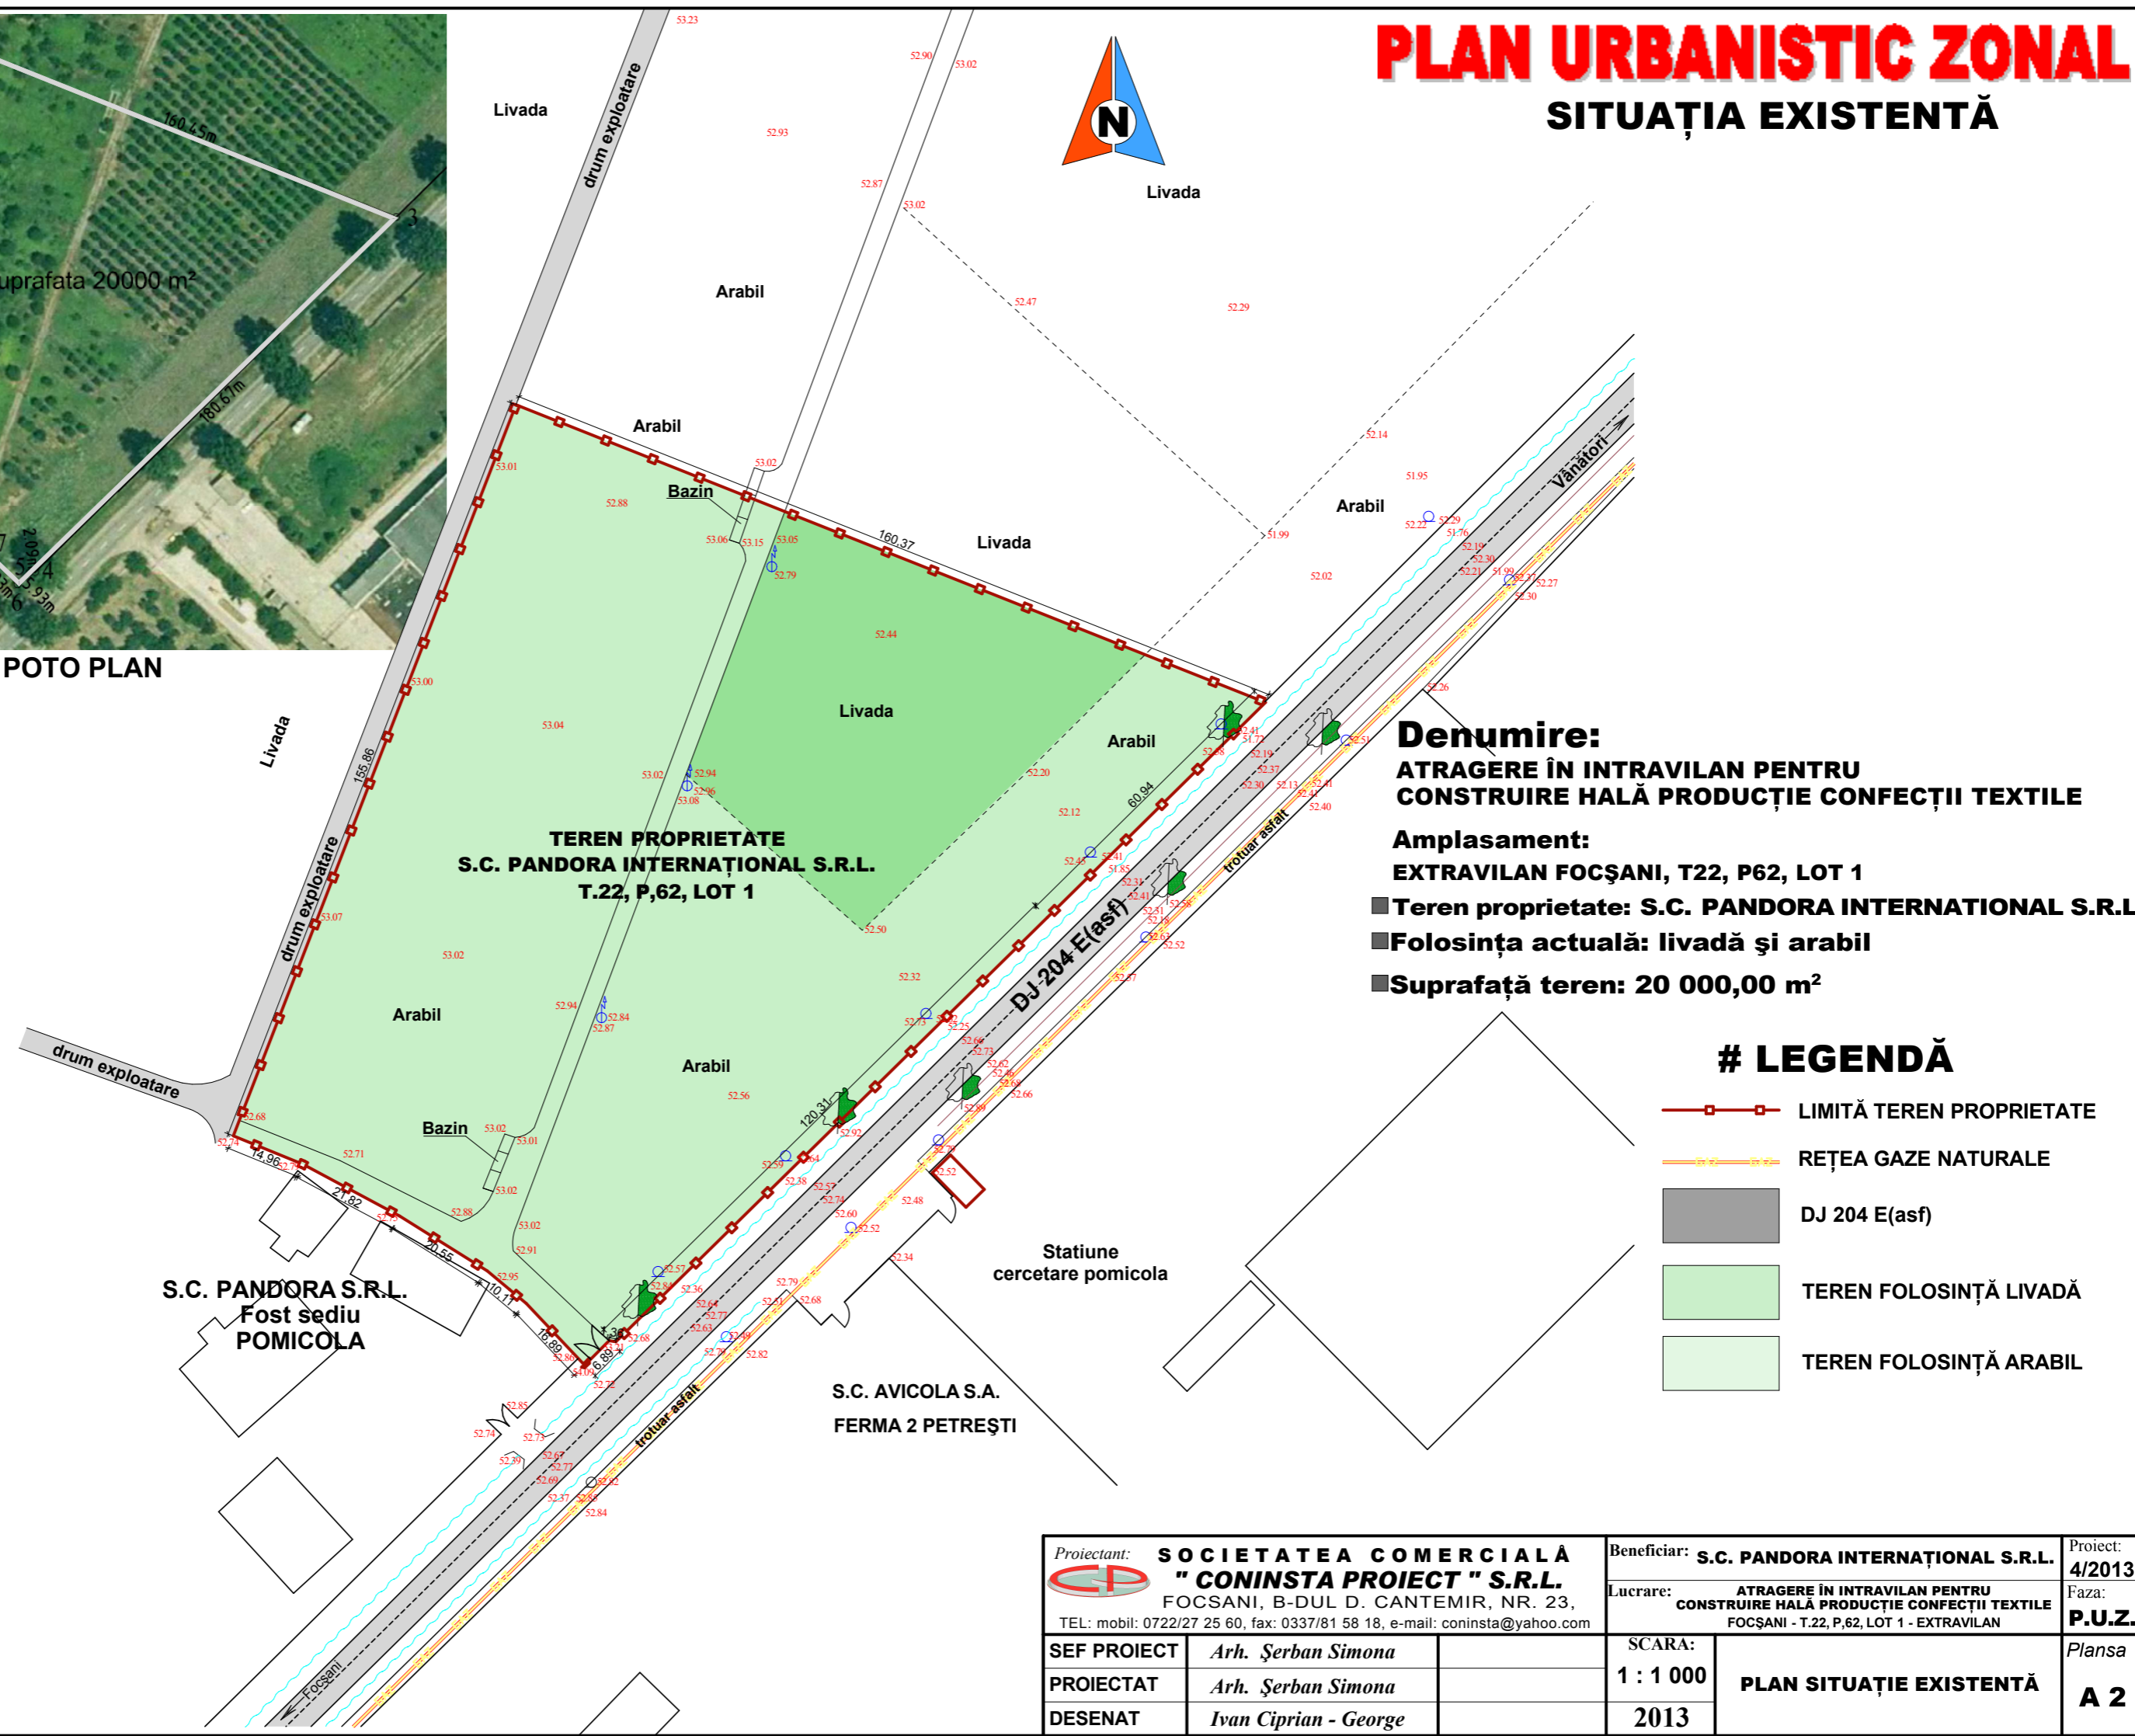

Denumire:
**ATRAGERE ÎN INTRAVILAN PENTRU
 CONSTRUIRE HALĂ PRODUCȚIE CONFEȚII TEXTILE**

Amplasament:
 EXTRAVILAN FOCSANI, T22, P62, LOT 1

- Teren proprietate: S.C. PANDORA INTERNATIONAL S.R.L.
- Folosința actuală: livadă și arabil
- Suprafață teren: 20 000,00 m²

LEGENDĂ

- LIMITĂ TEREN PROPRIETATE
- REȚEA GAZE NATURALE
- DJ 204 E(asf)
- TEREN FOLOSINȚĂ LIVADĂ
- TEREN FOLOSINȚĂ ARABIL

S.C. PANDORA S.R.L.
 Fost sediu
 POMICOLA

Statiune
 cercetare pomicola

S.C. AVICOLA S.A.
 FERMA 2 PETREȘTI

Proiectant: SOCIETATEA COMERCIALĂ "CONINSTA PROIECT" S.R.L. FOCSANI, B-DUL D. CANTEMIR, NR. 23, TEL: mobil: 0722/27 25 60, fax: 0337/81 58 18, e-mail: coninsta@yahoo.com		Beneficiar: S.C. PANDORA INTERNAȚIONAL S.R.L.		Proiect: 4/2013
SEF PROIECT <i>Arh. Șerban Simona</i>		Lucrare: ATRAGERE ÎN INTRAVILAN PENTRU CONSTRUIRE HALĂ PRODUCȚIE CONFEȚII TEXTILE FOCSANI - T.22, P.62, LOT 1 - EXTRAVILAN		Faza: P.U.Z.
PROIECTAT <i>Arh. Șerban Simona</i>	DESENAT <i>Ivan Ciprian - George</i>	SCARA: 1 : 1 000	PLAN SITUAȚIE EXISTENTĂ	Plansa A 2
		2013		