


PLAN URBANISTIC ZONAL

TIPUL DE PROPRIETATE AL TERENURILOR

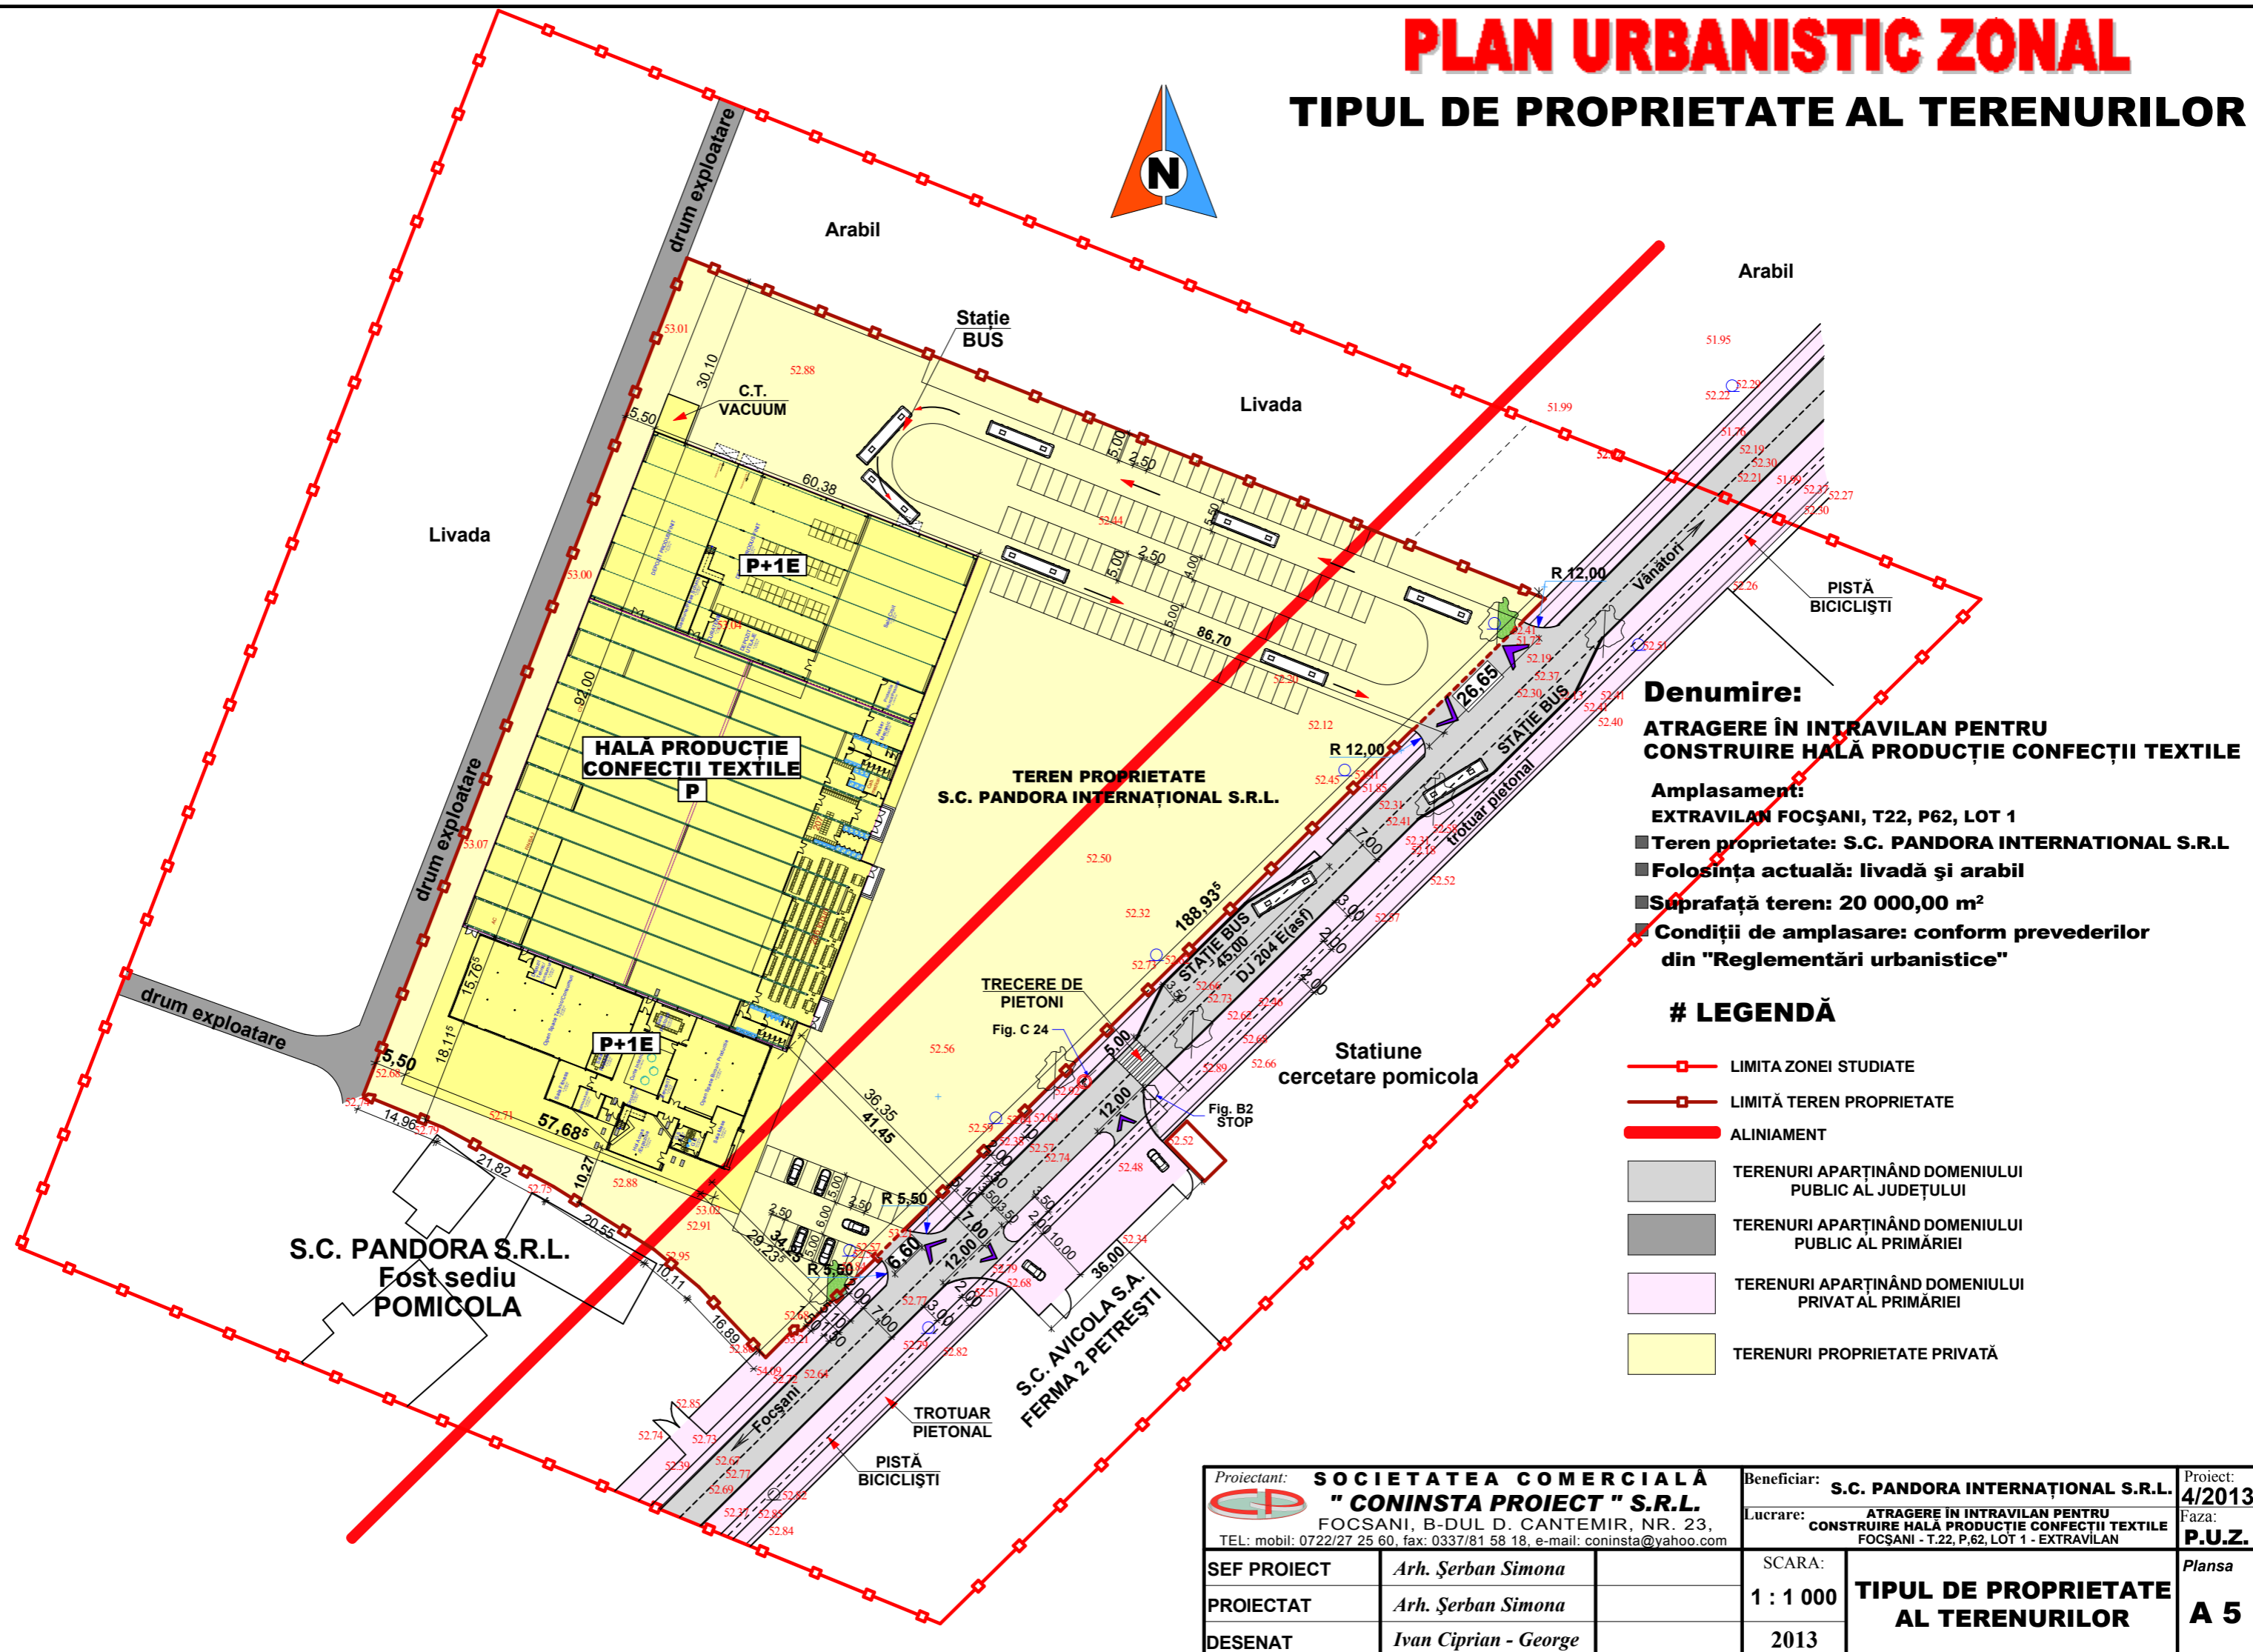

Denumire:
**ATRAGERE ÎN INTRAVILAN PENTRU
 CONSTRUIRE HALĂ PRODUCȚIE CONFECȚII TEXTILE**

Amplasament:
 EXTRAVILAN FOCSANI, T22, P62, LOT 1

- Teren proprietate: S.C. PANDORA INTERNAȚIONAL S.R.L.
- Folosința actuală: livadă și arabil
- Suprafață teren: 20 000,00 m²
- Condiții de amplasare: conform prevederilor din "Reglementări urbanistice"

LEGENDĂ

	LIMITA ZONEI STUDIATE
	LIMITĂ TEREN PROPRIETATE
	ALINIAMENT
	TERENURI APARTINÂND DOMENIULUI PUBLIC AL JUDEȚULUI
	TERENURI APARTINÂND DOMENIULUI PUBLIC AL PRIMĂRIEI
	TERENURI APARTINÂND DOMENIULUI PRIVAT AL PRIMĂRIEI
	TERENURI PROPRIETATE PRIVATĂ

Proiectant: SOCIETATEA COMERCIALĂ "CONINSTA PROIECT" S.R.L. FOCSANI, B-DUL D. CANTEMIR, NR. 23, TEL: mobil: 0722/27 25 60, fax: 0337/81 58 18, e-mail: coninsta@yahoo.com		Beneficiar: S.C. PANDORA INTERNAȚIONAL S.R.L.		Proiect: 4/2013	
SEF PROIECT <i>Arh. Șerban Simona</i>		SCARA: 1 : 1 000		Faza: P.U.Z.	
PROIECTAT <i>Arh. Șerban Simona</i>		TIPUL DE PROPRIETATE AL TERENURILOR		Plansa A 5	
DESENAT <i>Ivan Ciprian - George</i>				2013	